


Схема границ земельных участков

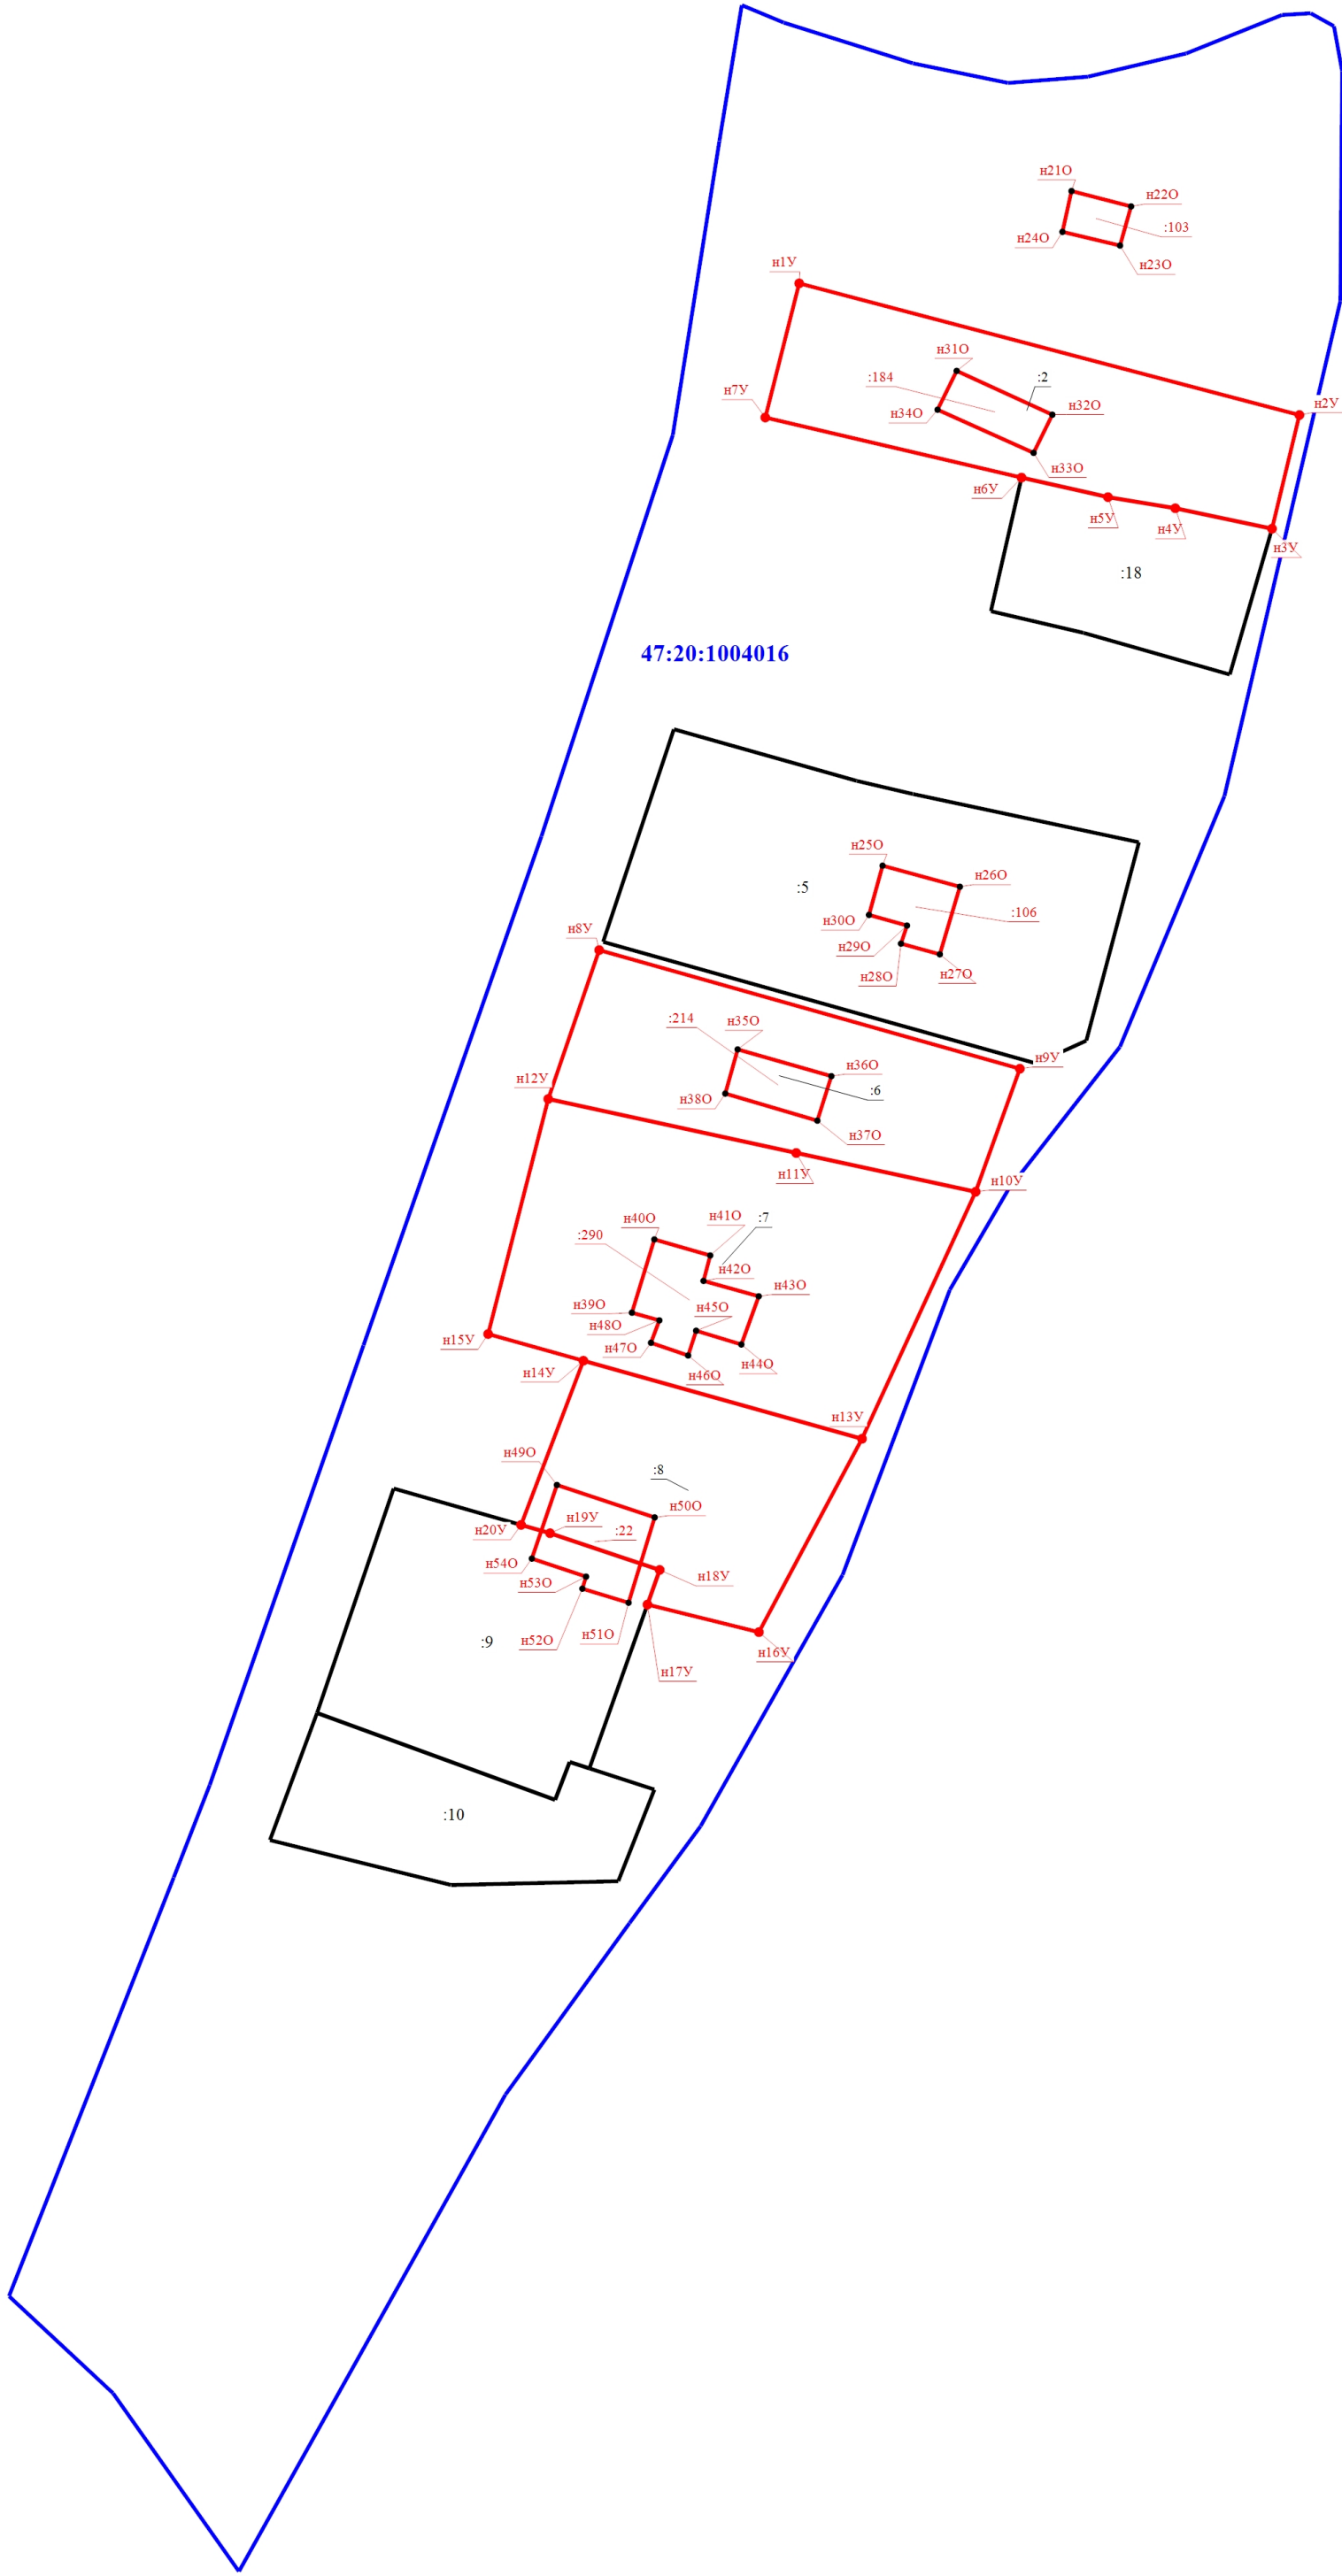

Масштаб 1:1000

Условные обозначения

- - Характерная точка границы, сведения о которой позволяют однозначно определить ее положение на местности
- :5 - Кадастровый номер земельного участка
- :103 - Уточняемое здание
- Граница здания
- - Характерная точка границы земельного участка, сведения о которой отсутствуют в ЕГРН, местоположение которой определено при кадастровых работах (новая характерная точка)
- 47:20:1004016 - Номер кадастрового квартала

- n1У - Обозначение новой характерной точки
- :1 - Уточняемый земельный участок
- Граница земельного участка
- Граница кадастрового квартала
- Граница уточняемого земельного участка