





Схема границ земельных участков

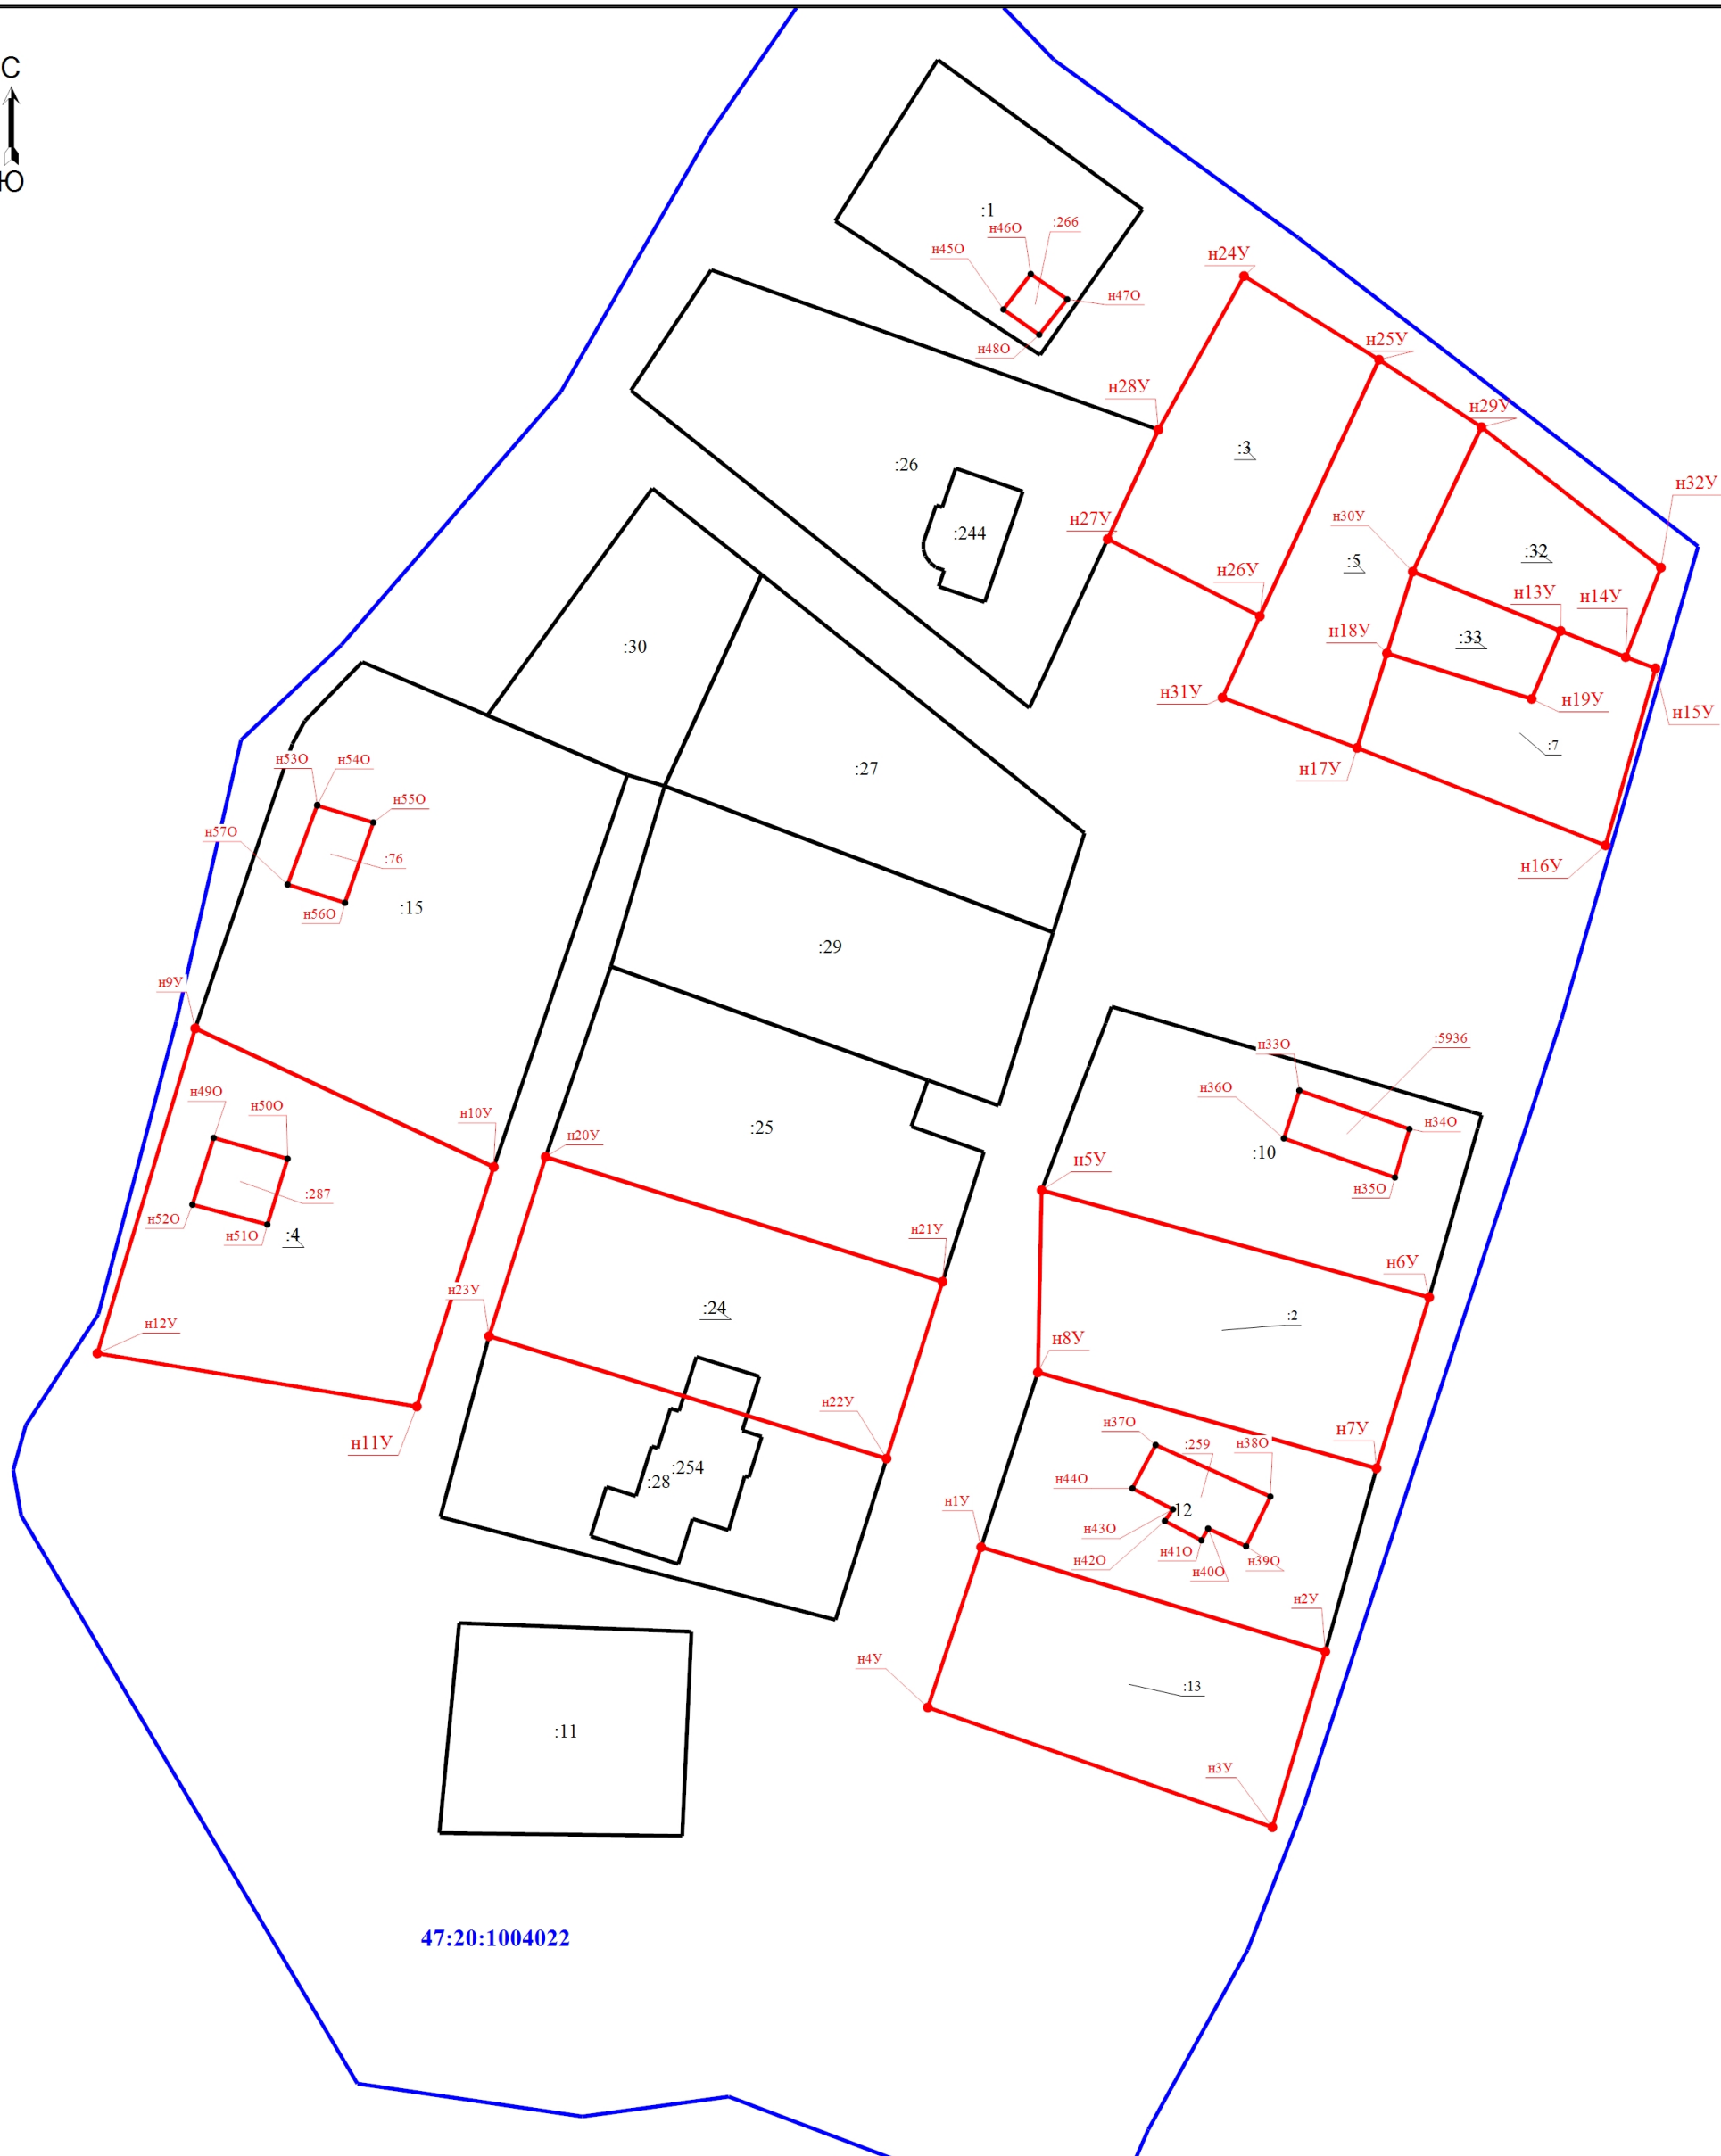

Масштаб 1:1000

Условные обозначения

- | | |
|---|---|
| • | - Характерная точка границы, сведения о которой позволяют однозначно определить ее положение на местности |
| :1 | - Кадастровый номер земельного участка |
| :244 | - Кадастровый номер здания |
|  | - Граница земельного участка |
|  | - Граница кадастрового квартала |
|  | - Граница уточняемого земельного участка |

И1У

:13

:5936

47:20:1004022

- Обозначение новой характерной точки
- Уточняемый земельный участок
- Уточняемое здание
- Граница здания
- Характерная точка границы земельного участка, сведения о которой отсутствуют в ЕГРН, местоположение которой определено при кадастровых работах (новая характерная точка)
- Номер кадастрового квартала