


Схема границ земельных участков

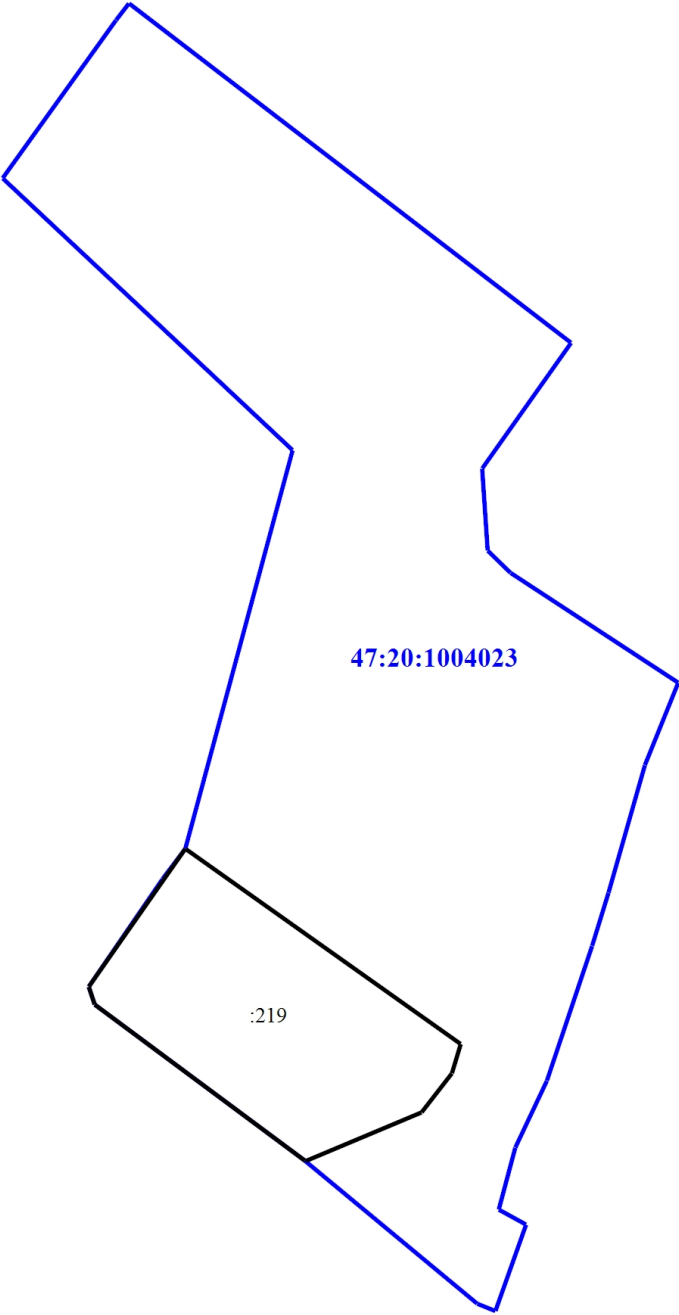

Масштаб 1:4000

- Условные обозначения
- :219

- Кадастровый номер земельного участка

- Граница земельного участка

47:20:1004023

- Номер кадастрового квартала