


Схема границ земельных участков

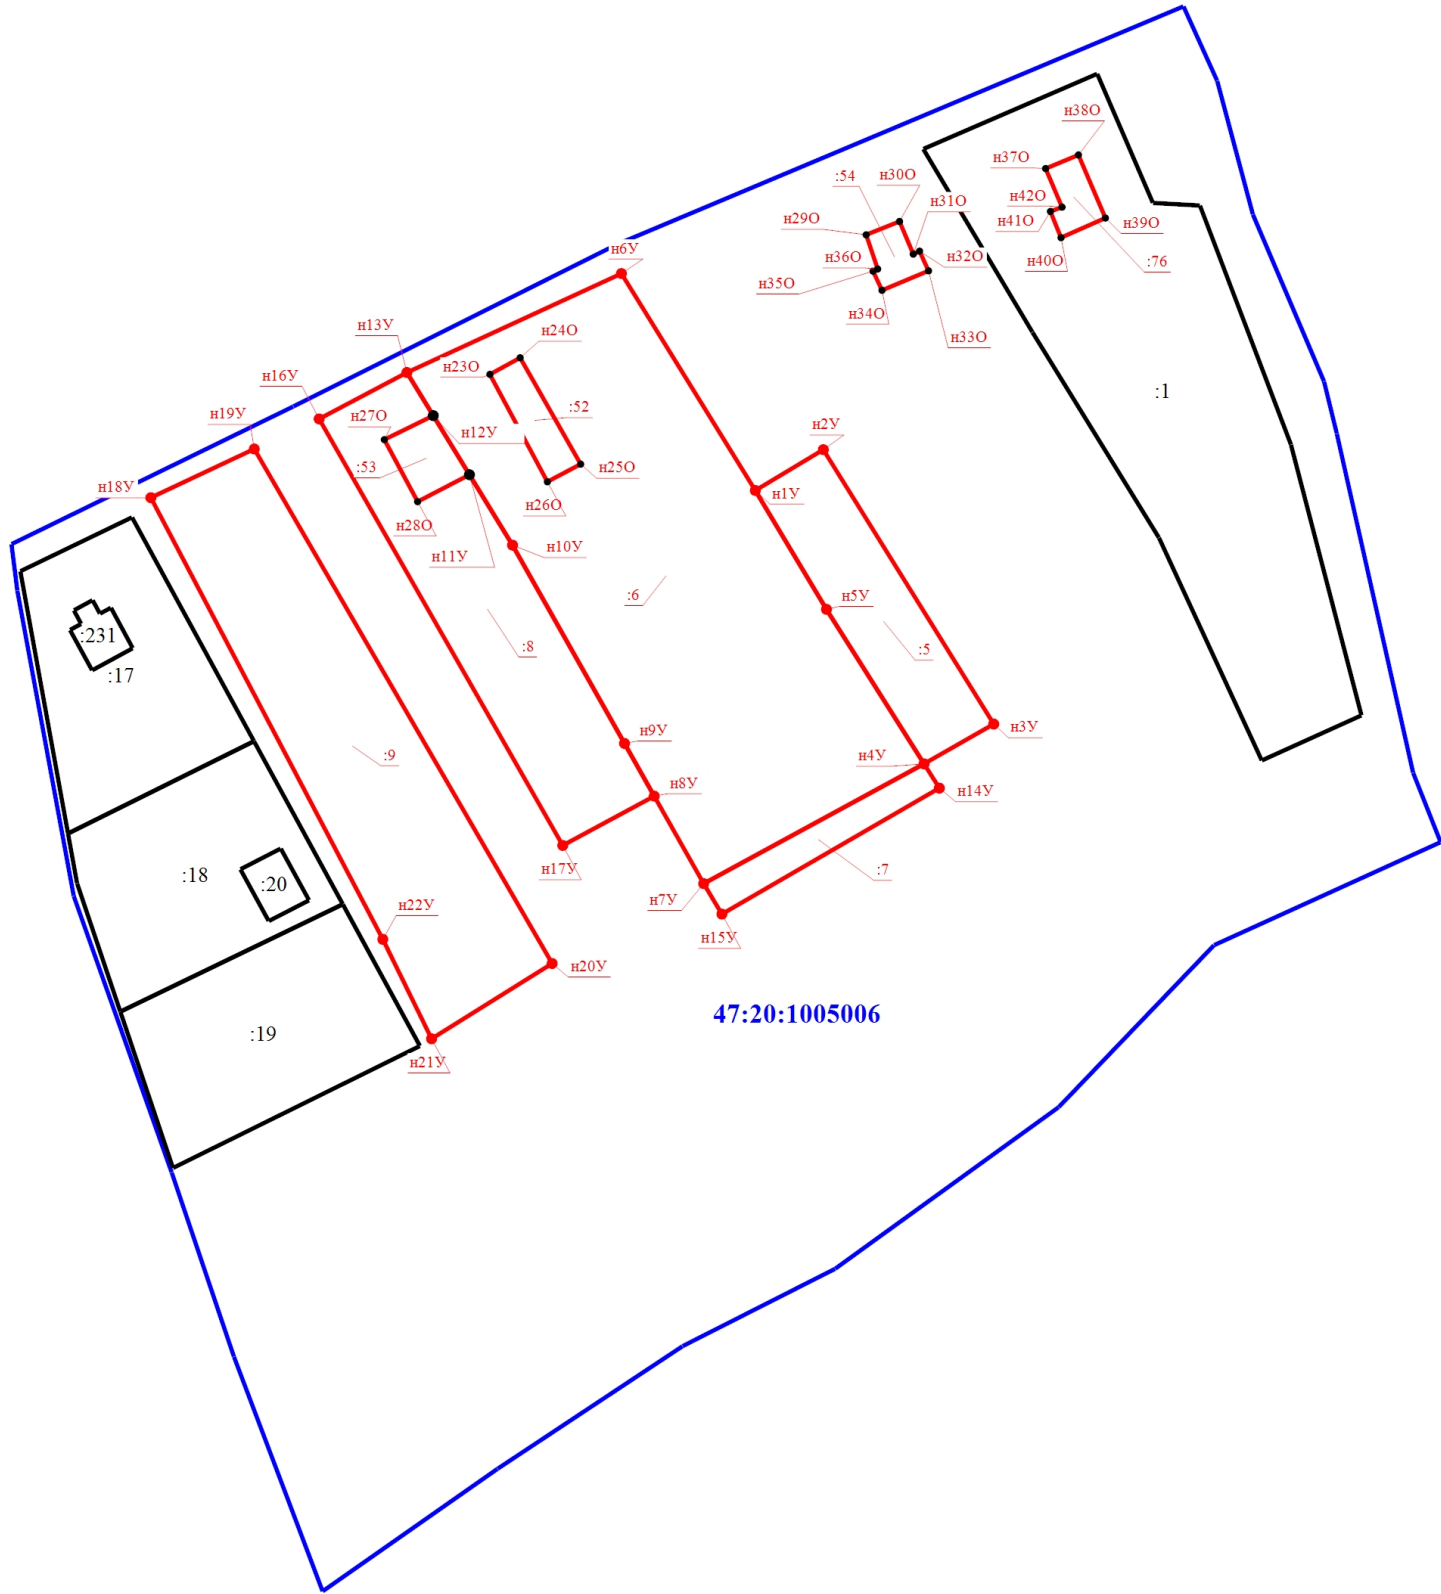

47:20:1005006

Масштаб 1:1500

Условные обозначения

- - Характерная точка границы, сведения о которой позволяют однозначно определить ее положение на местности
- :1 - Кадастровый номер земельного участка
- :20 - Кадастровый номер здания
- - Граница земельного участка
- - Граница кадастрового квартала
- - Граница уточняемого земельного участка

н1У

:5

:52

—

•

47:20:1005006

- Обозначение новой характерной точки
- Уточняемый земельный участок
- Уточняемое здание
- Граница здания
- Характерная точка границы земельного участка, сведения о которой отсутствуют в ЕГРН, местоположение которой определено при кадастровых работах (новая характерная точка)
- Номер кадастрового квартала