




Схема границ земельных участков

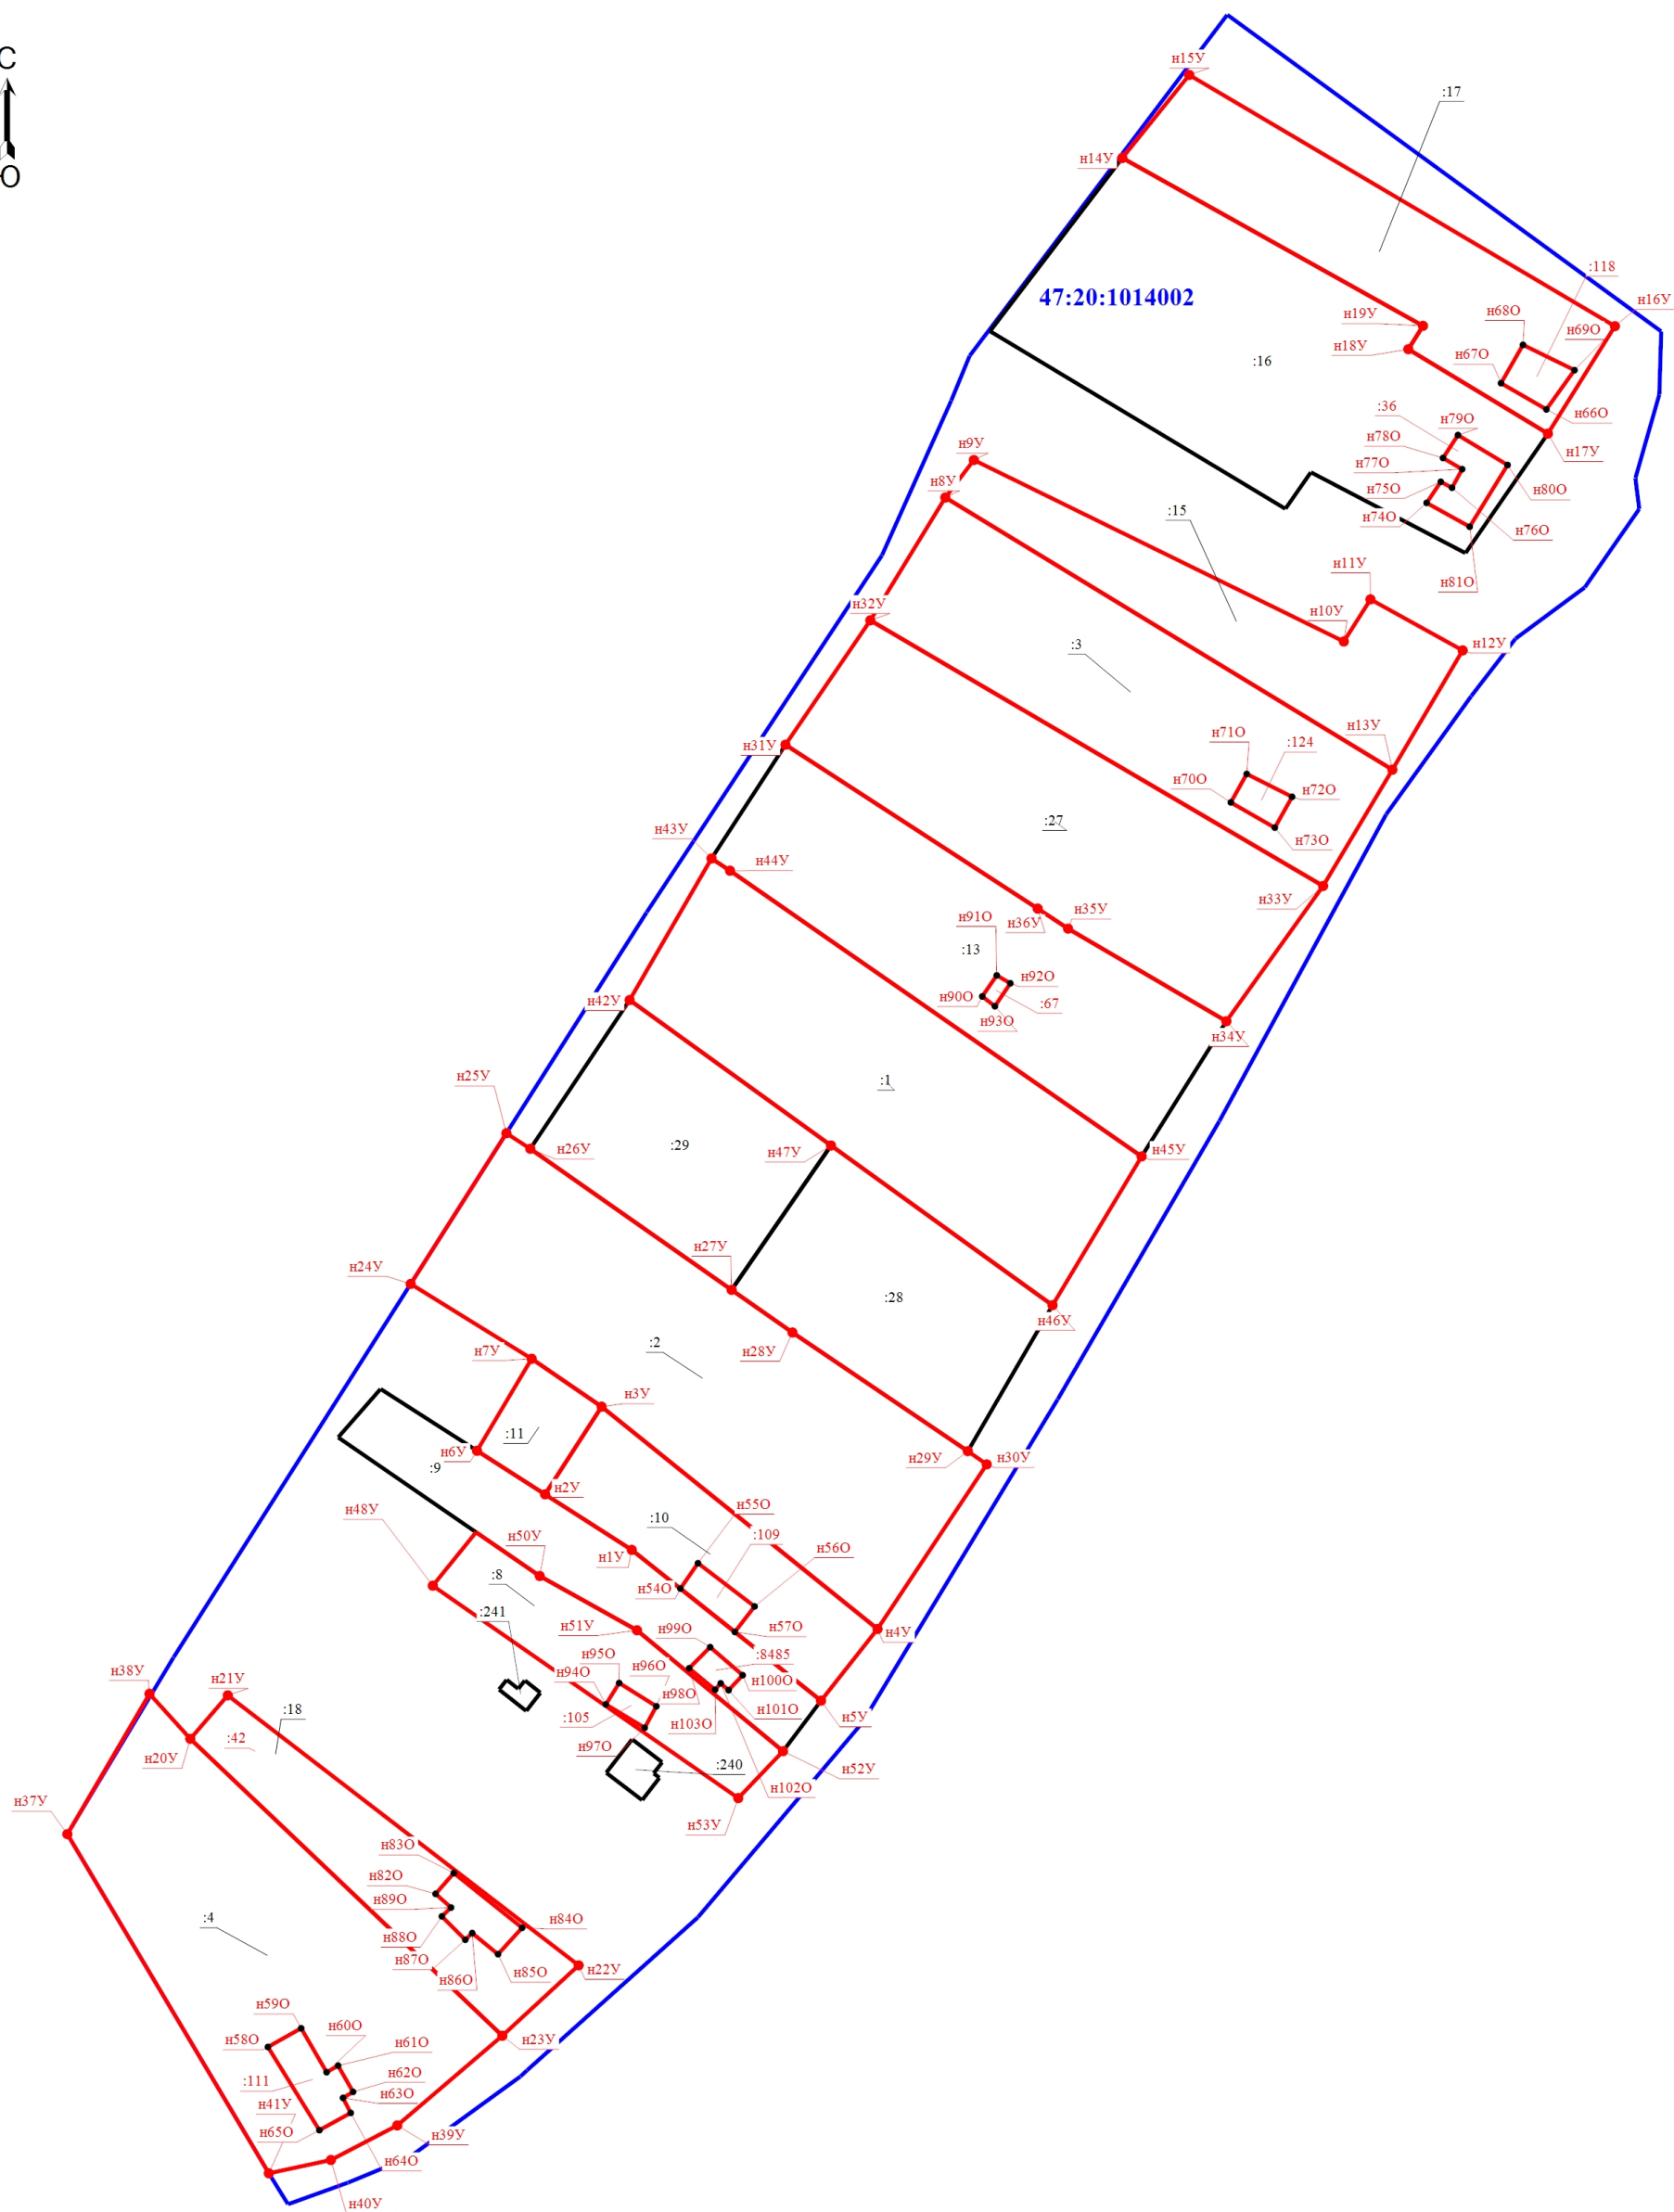

Масштаб 1:1500

Условные обозначения

- | | |
|---|---|
| • | - Характерная точка границы, сведения о которой позволяют однозначно определить ее положение на местности |
| :29 | - Кадастровый номер земельного участка |
| :240 | - Кадастровый номер здания |
|  | - Граница земельного участка |
|  | - Граница кадастрового квартала |
| 47-20-1014002 | - Номер кадастрового квартала |

- | | |
|------|---------------------------------------|
| н1У | - Обозначение новой характерной точки |
| :10 | - Уточняемый земельный участок |
| :109 | - Уточняемое здание |
| | - Граница здания |

- Характерная точка границы земельного участка, сведения о которой отсутствуют в ЕГРН, местоположение которой определено при кадастровых работах (новая характерная точка)
- Граница уточняемого земельного участка