


Схема границ земельных участков

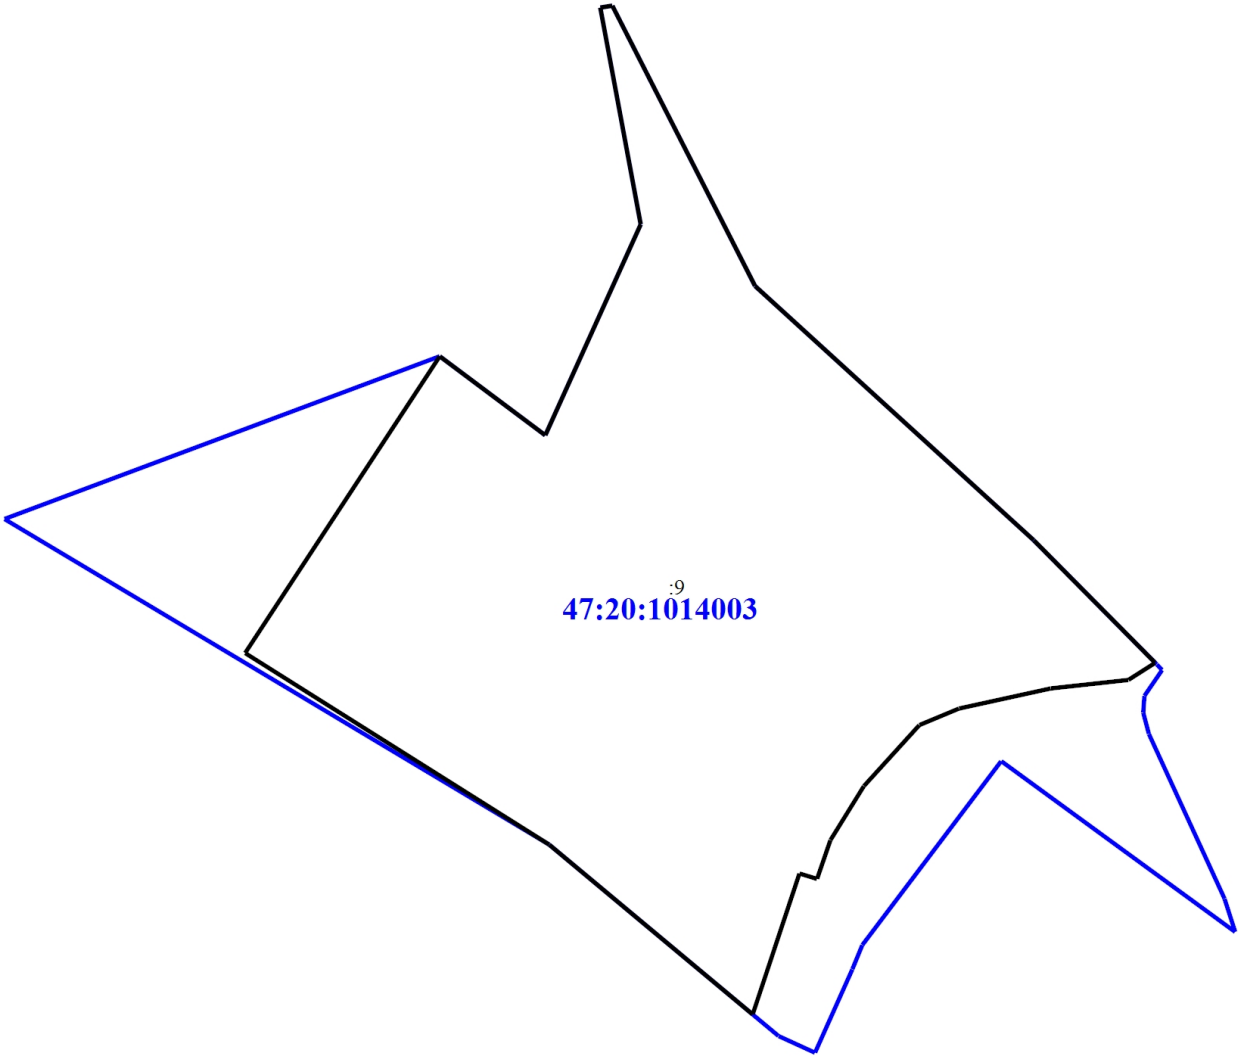

47:20:1014003<sup>9</sup>

Масштаб 1:3000

Условные обозначения

:9

- Кадастровый номер земельного участка



- Граница кадастрового квартала



- Граница земельного участка

47:20:1014003

- Номер кадастрового квартала