


Схема границ земельных участков

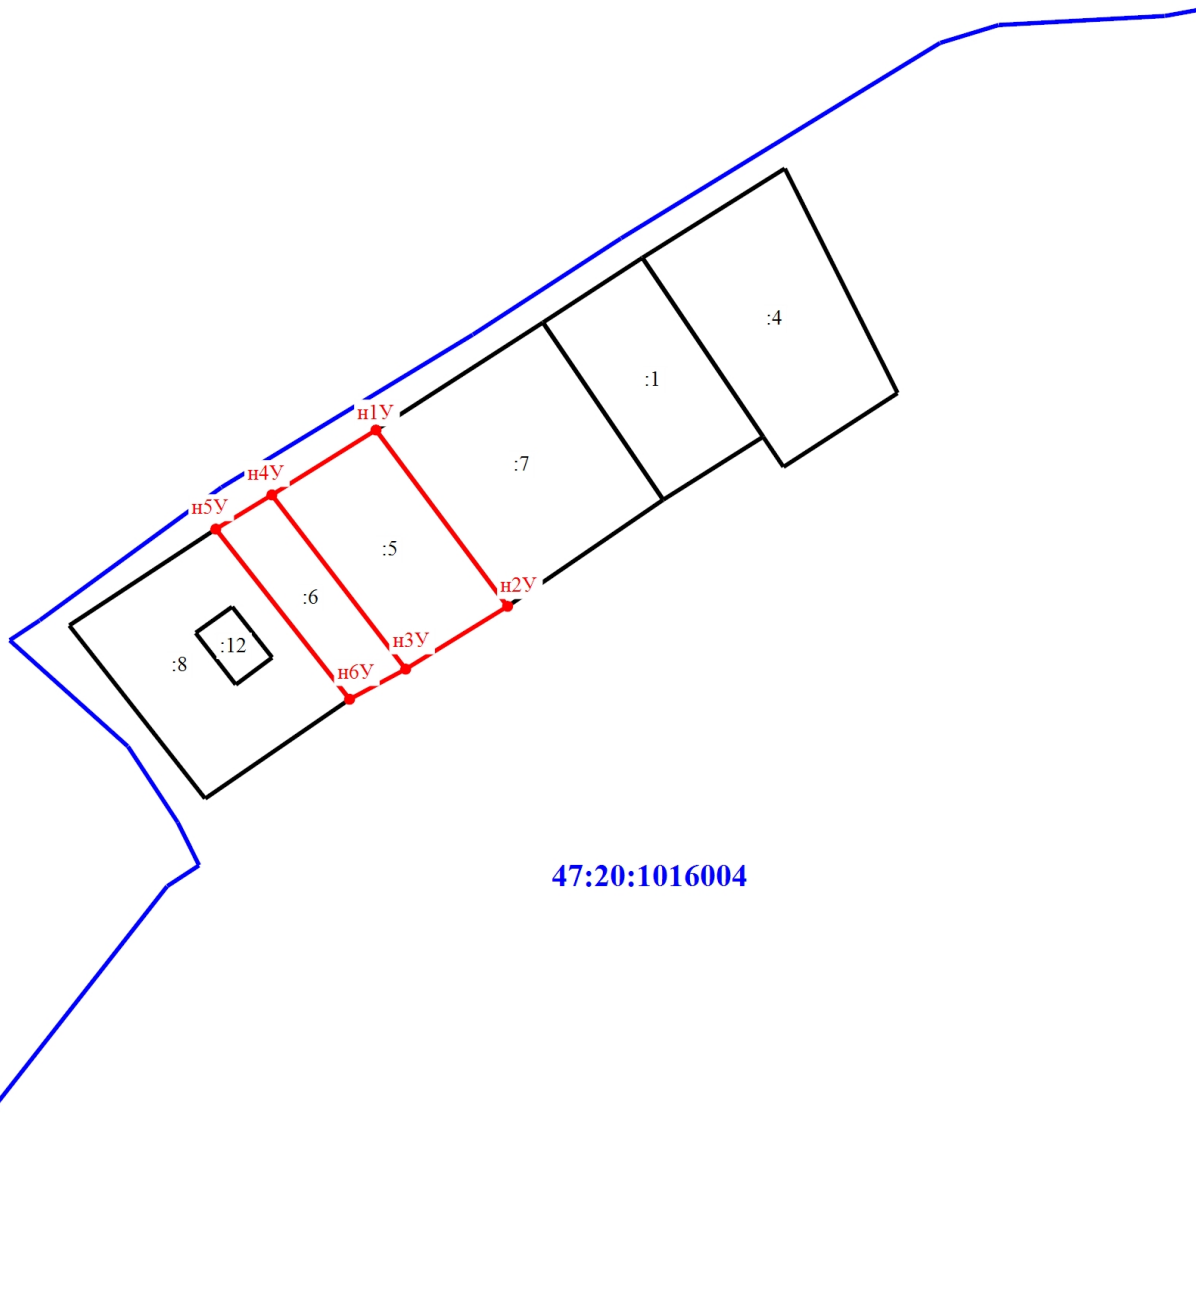

47:20:1016004

Масштаб 1:1500

Условные обозначения

- | | | | |
|-----|--|---------------|--|
| н1У | - Обозначение новой характерной точки | :1 | - Кадастровый номер земельного участка |
| :5 | - Уточняемый земельный участок | :12 | - Кадастровый номер здания |
| | - Граница земельного участка | | - Граница здания |
| | - Граница кадастрового квартала | | - Характерная точка границы земельного участка, сведения о которой отсутствуют в ЕГРН, местоположение которой определено при кадастровых работах (новая характерная точка) |
| | - Граница уточняемого земельного участка | 47:20:1016004 | - Номер кадастрового квартала |