




Условные обозначения:

- граница публичного сервитута
- граница сооружения - ВЛ 35 кВ Гатчинская-10
- граница муниципального образования по сведениям ЕГРН

Масштаб 1:16000



Подпись _____ Дата "03" марта 2025 г

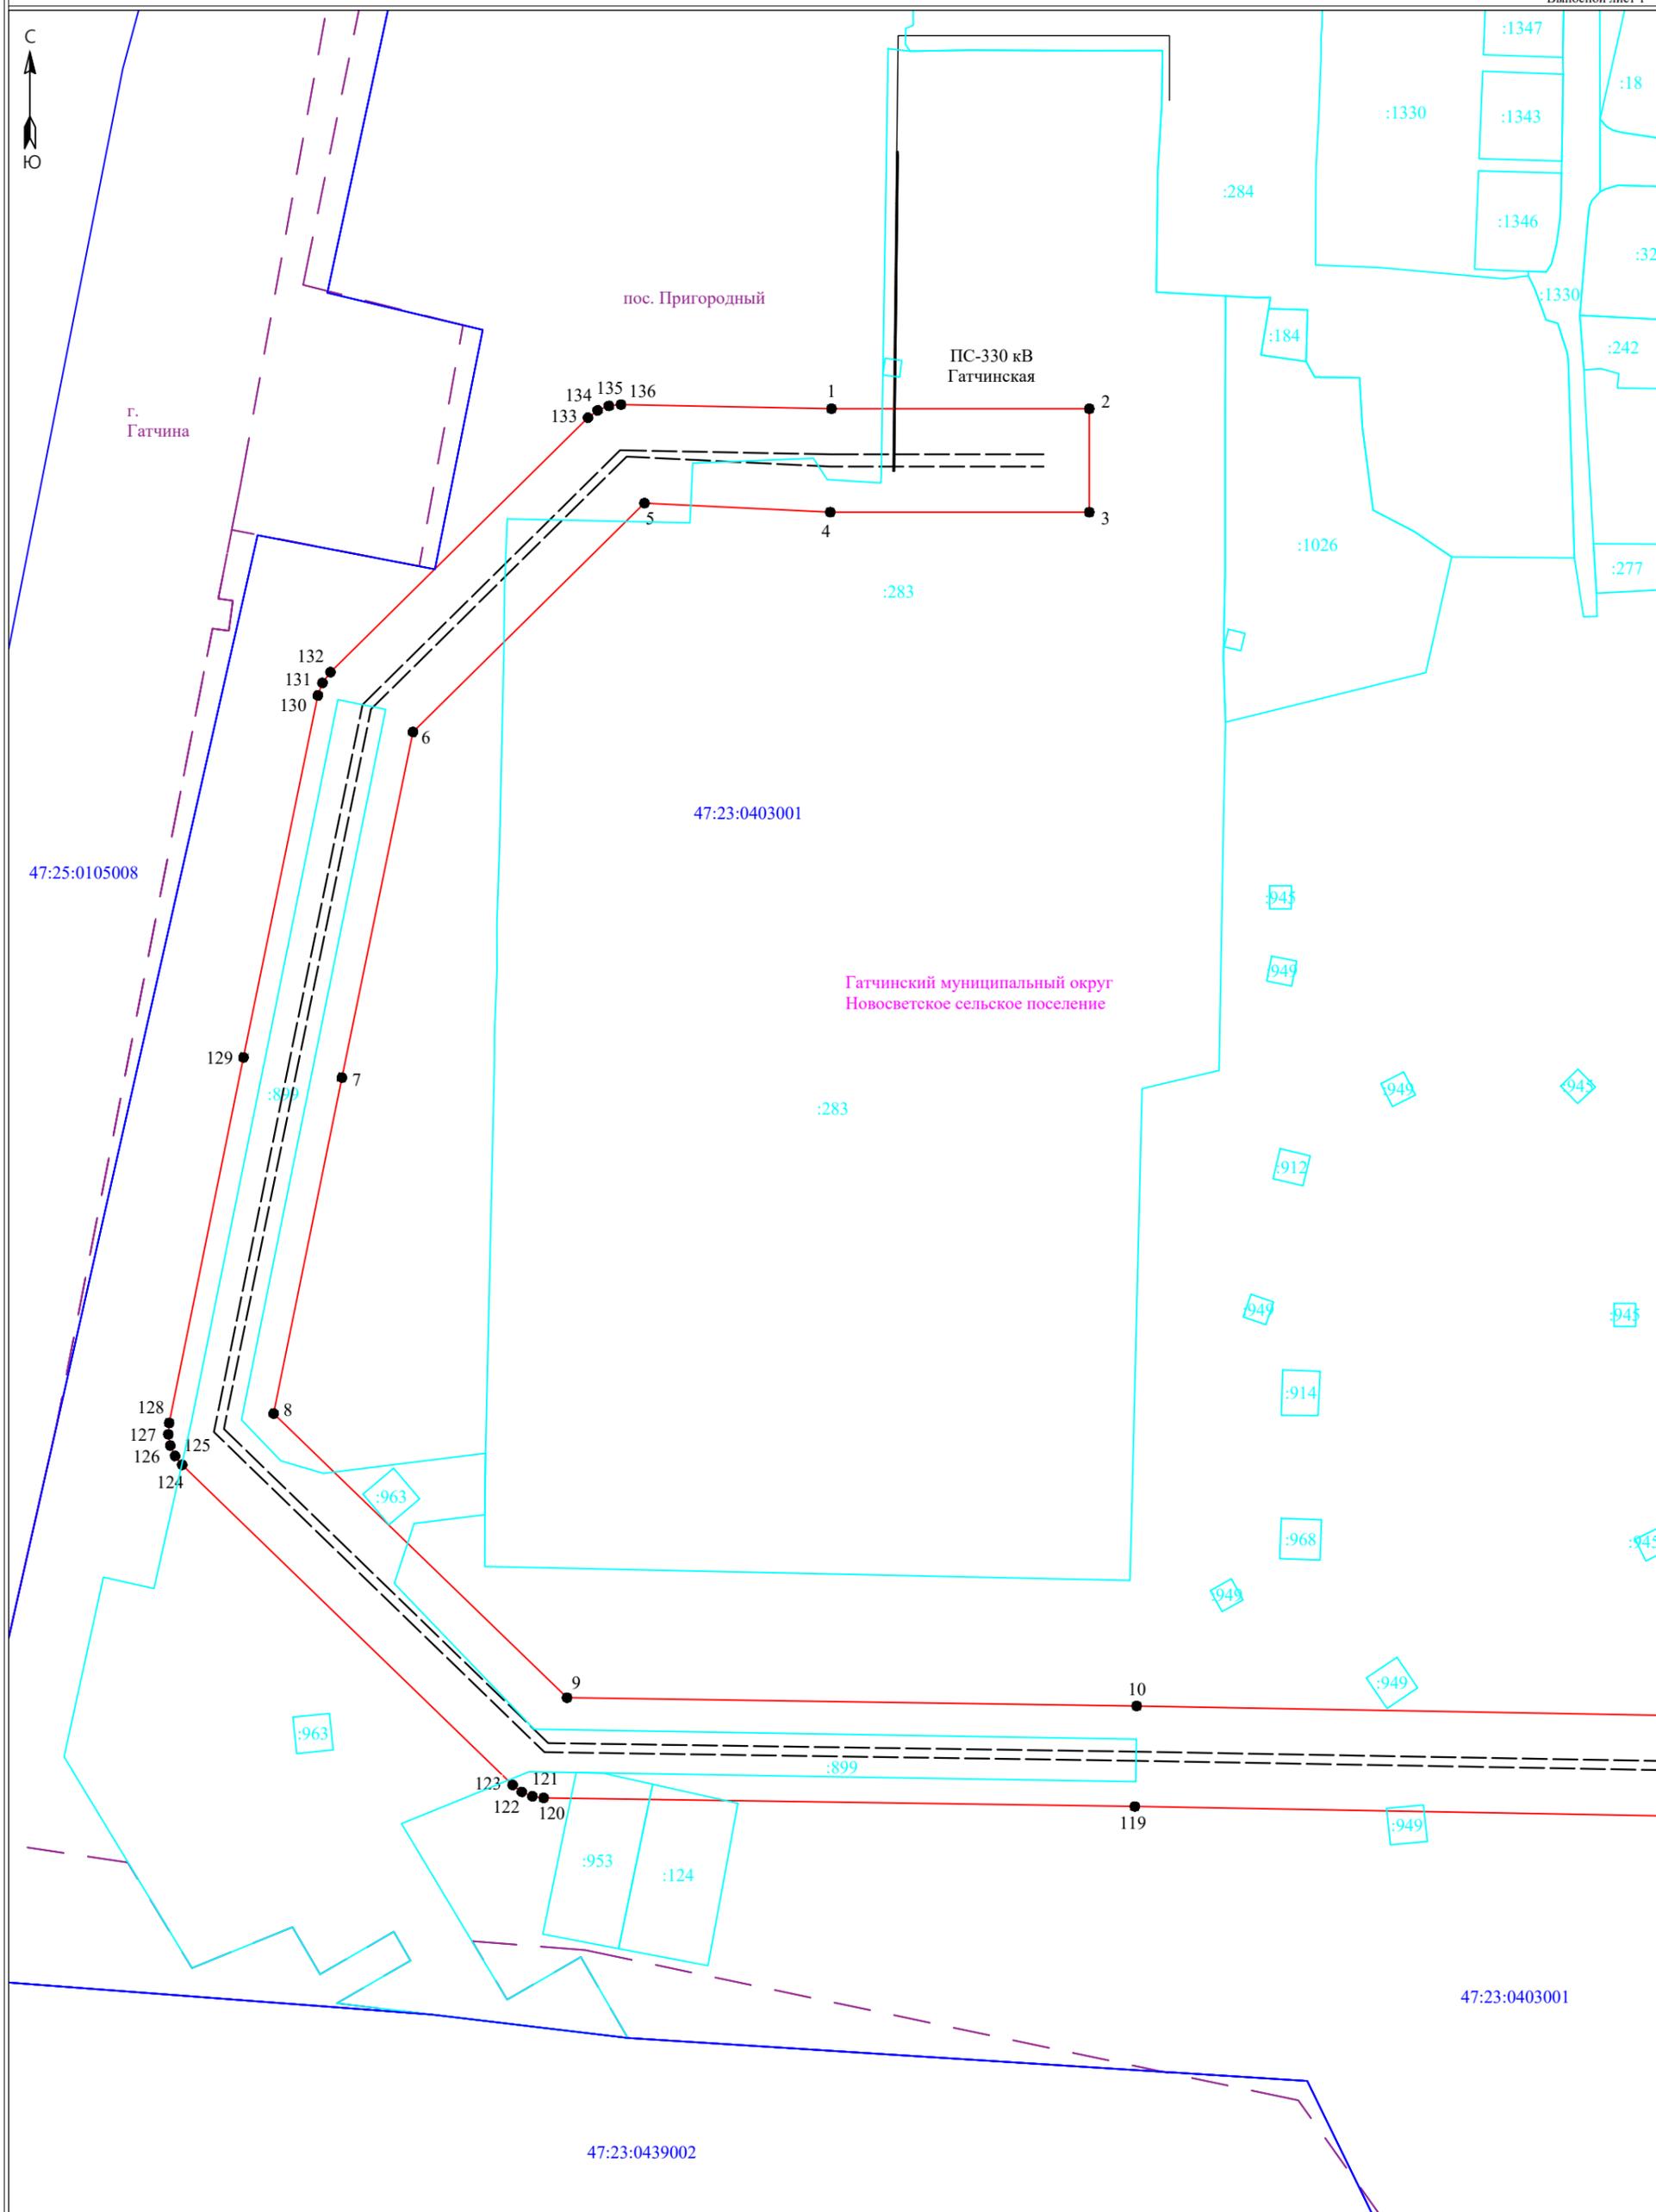

Условные обозначения:


Масштаб 1:2000

- граница публично сервитута
- граница земельного участка, сведения о котором содержатся в ЕГРН
- воздушная линия электропередач высокого напряжения ВЛ 35 кВ
- 47:14:0602004 - номер кадастрового квартала
- граница кадастрового квартала
- :11 - обозначение земельного участка, сведения о котором содержатся в ЕГРН
- 3 - обозначение характерных точек границы публично сервитута
- граница сооружения - ВЛ 35 кВ Гатчинская-10

Подпись _____



Дата "03" марта 2025 г

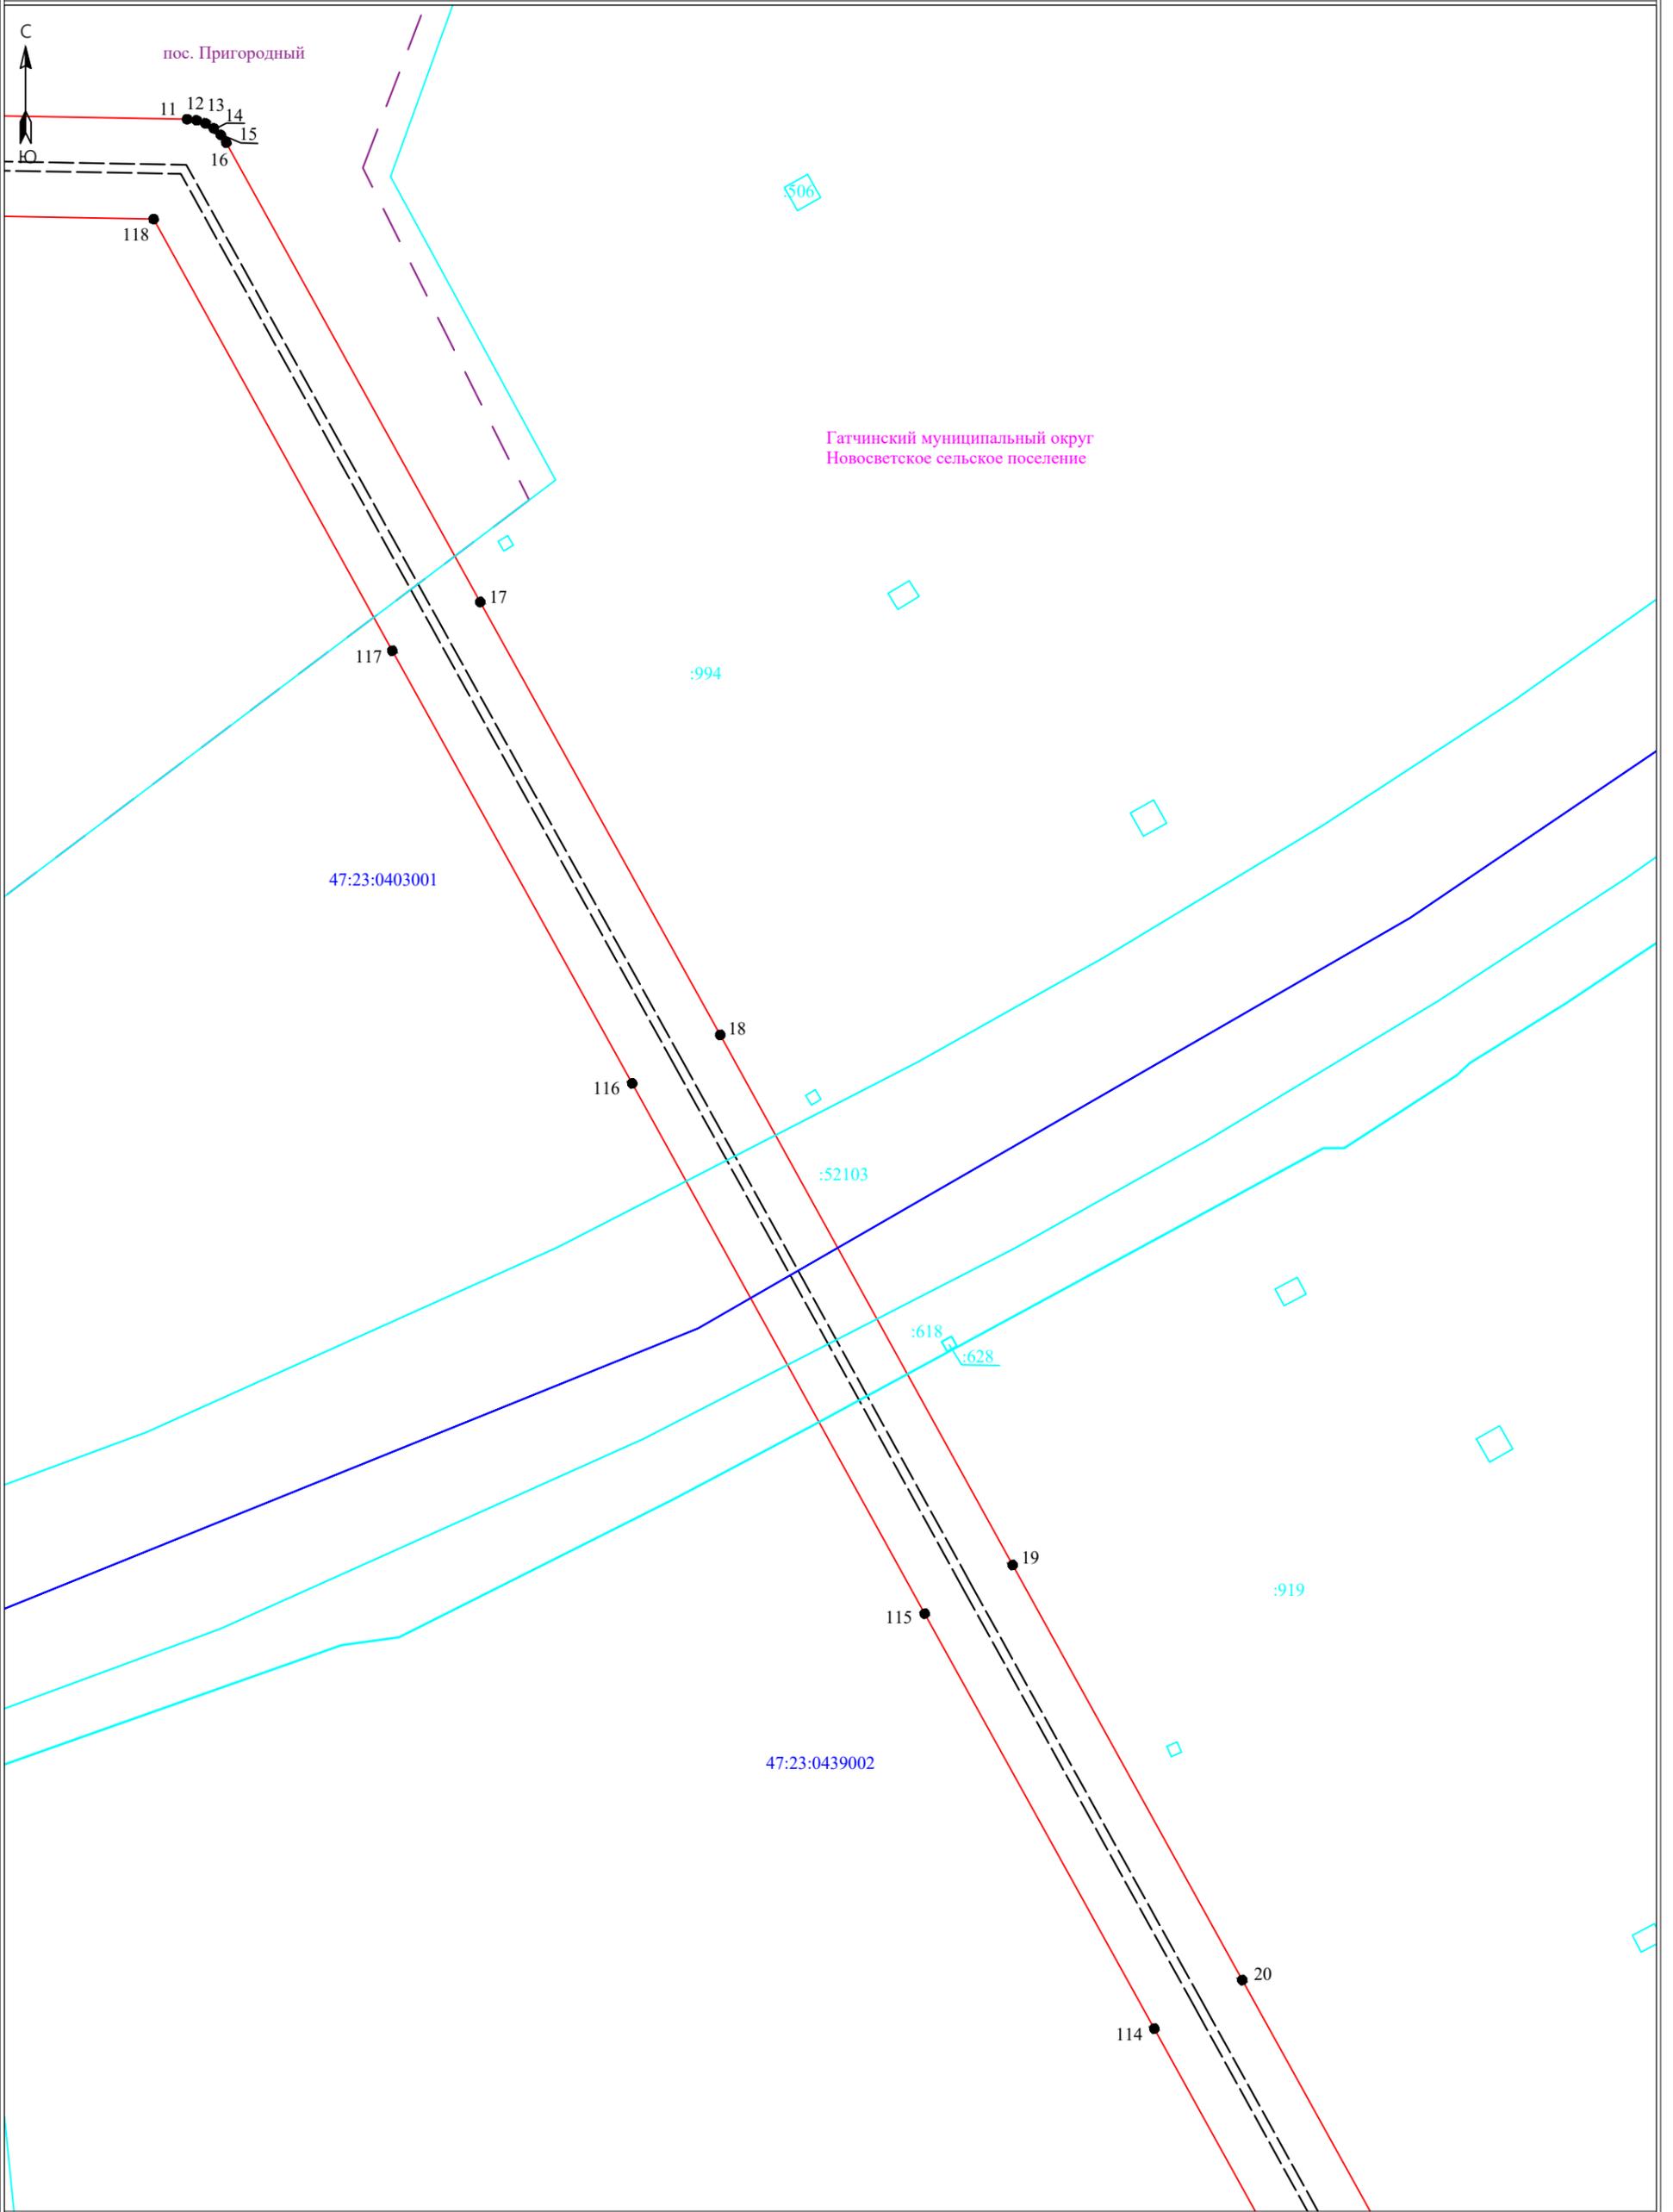

Условные обозначения:


- граница публично сервитута
- граница земельного участка, сведения о котором содержатся в ЕГРН
- воздушная линия электропередач высокого напряжения ВЛ 35 кВ
- 47:14:0602004 - номер кадастрового квартала
- граница кадастрового квартала
- :11 - обозначение земельного участка, сведения о котором содержатся в ЕГРН
- 3 - обозначение характерных точек границы публично сервитута
- - - граница сооружения - ВЛ 35 кВ Гатчинская-10

Масштаб 1:2000

Подпись _____



Дата "03" марта 2025 г

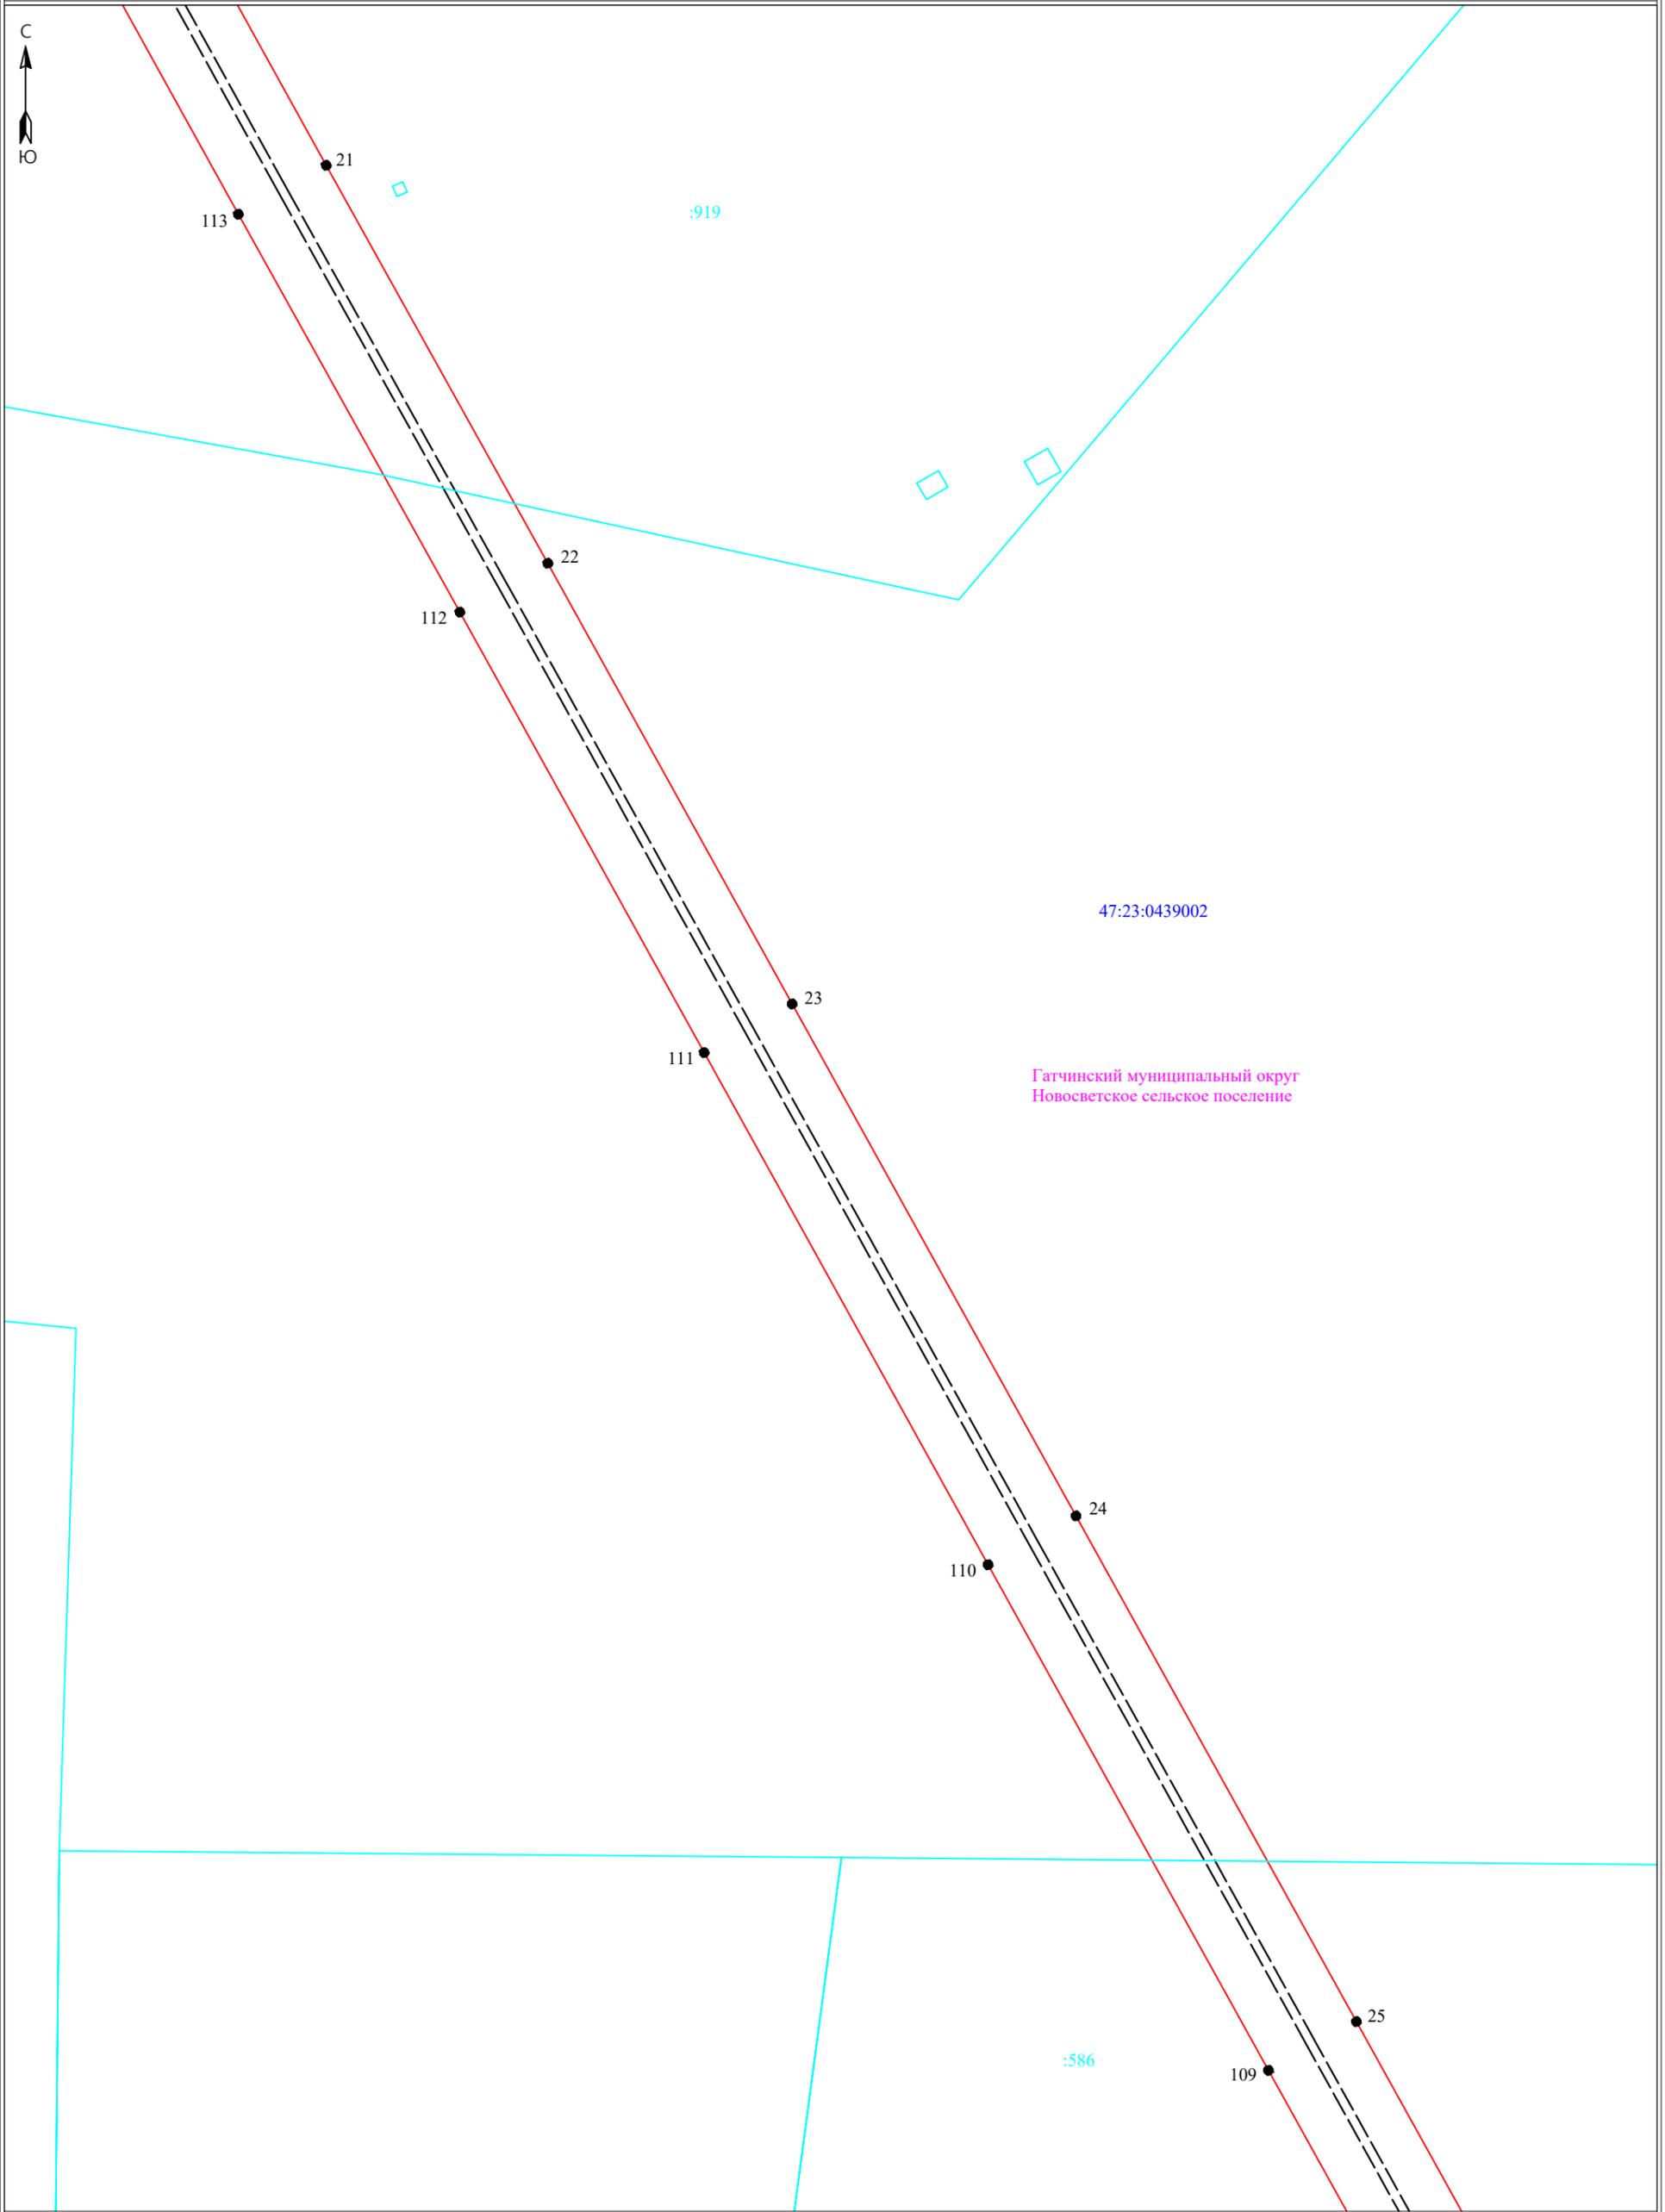

Гатчинский муниципальный округ
Новосветское сельское поселение

Условные обозначения:

- граница публичного сервитута
- граница земельного участка, сведения о котором содержатся в ЕГРН
- воздушная линия электропередач высокого напряжения ВЛ 35 кВ
- 47:14:0602004 - номер кадастрового квартала
- граница кадастрового квартала
- :11 - обозначение земельного участка, сведения о котором содержатся в ЕГРН
- - обозначение характерных точек границы публичного сервитута
- - - граница сооружения - ВЛ 35 кВ Гатчинская-10

Масштаб 1:2000



Подпись _____ Дата "03" марта 2025 г



47:14:0602004

108

26

107

27

47:23:0439002

Гатчинский муниципальный округ
Новосветское сельское поселение

106

28

47:14:0602004

29

105
104
103
102
101

Условные обозначения:


- граница публичногo сервитута
- граница земельного участка, сведения о котором содержатся в ЕГРН
- воздушная линия электропередач высокого напряжения ВЛ 35 кВ
- 47:14:0602004 - номер кадастрового квартала
- граница кадастрового квартала
- граница кадастрового квартала, сведения о котором содержатся в ЕГРН
- обозначение характерных точек границы публичногo сервитута
- граница сооружения - ВЛ 35 кВ Гатчинская-10

Масштаб 1:2000

Подпись _____



Дата "03" марта 2025 г

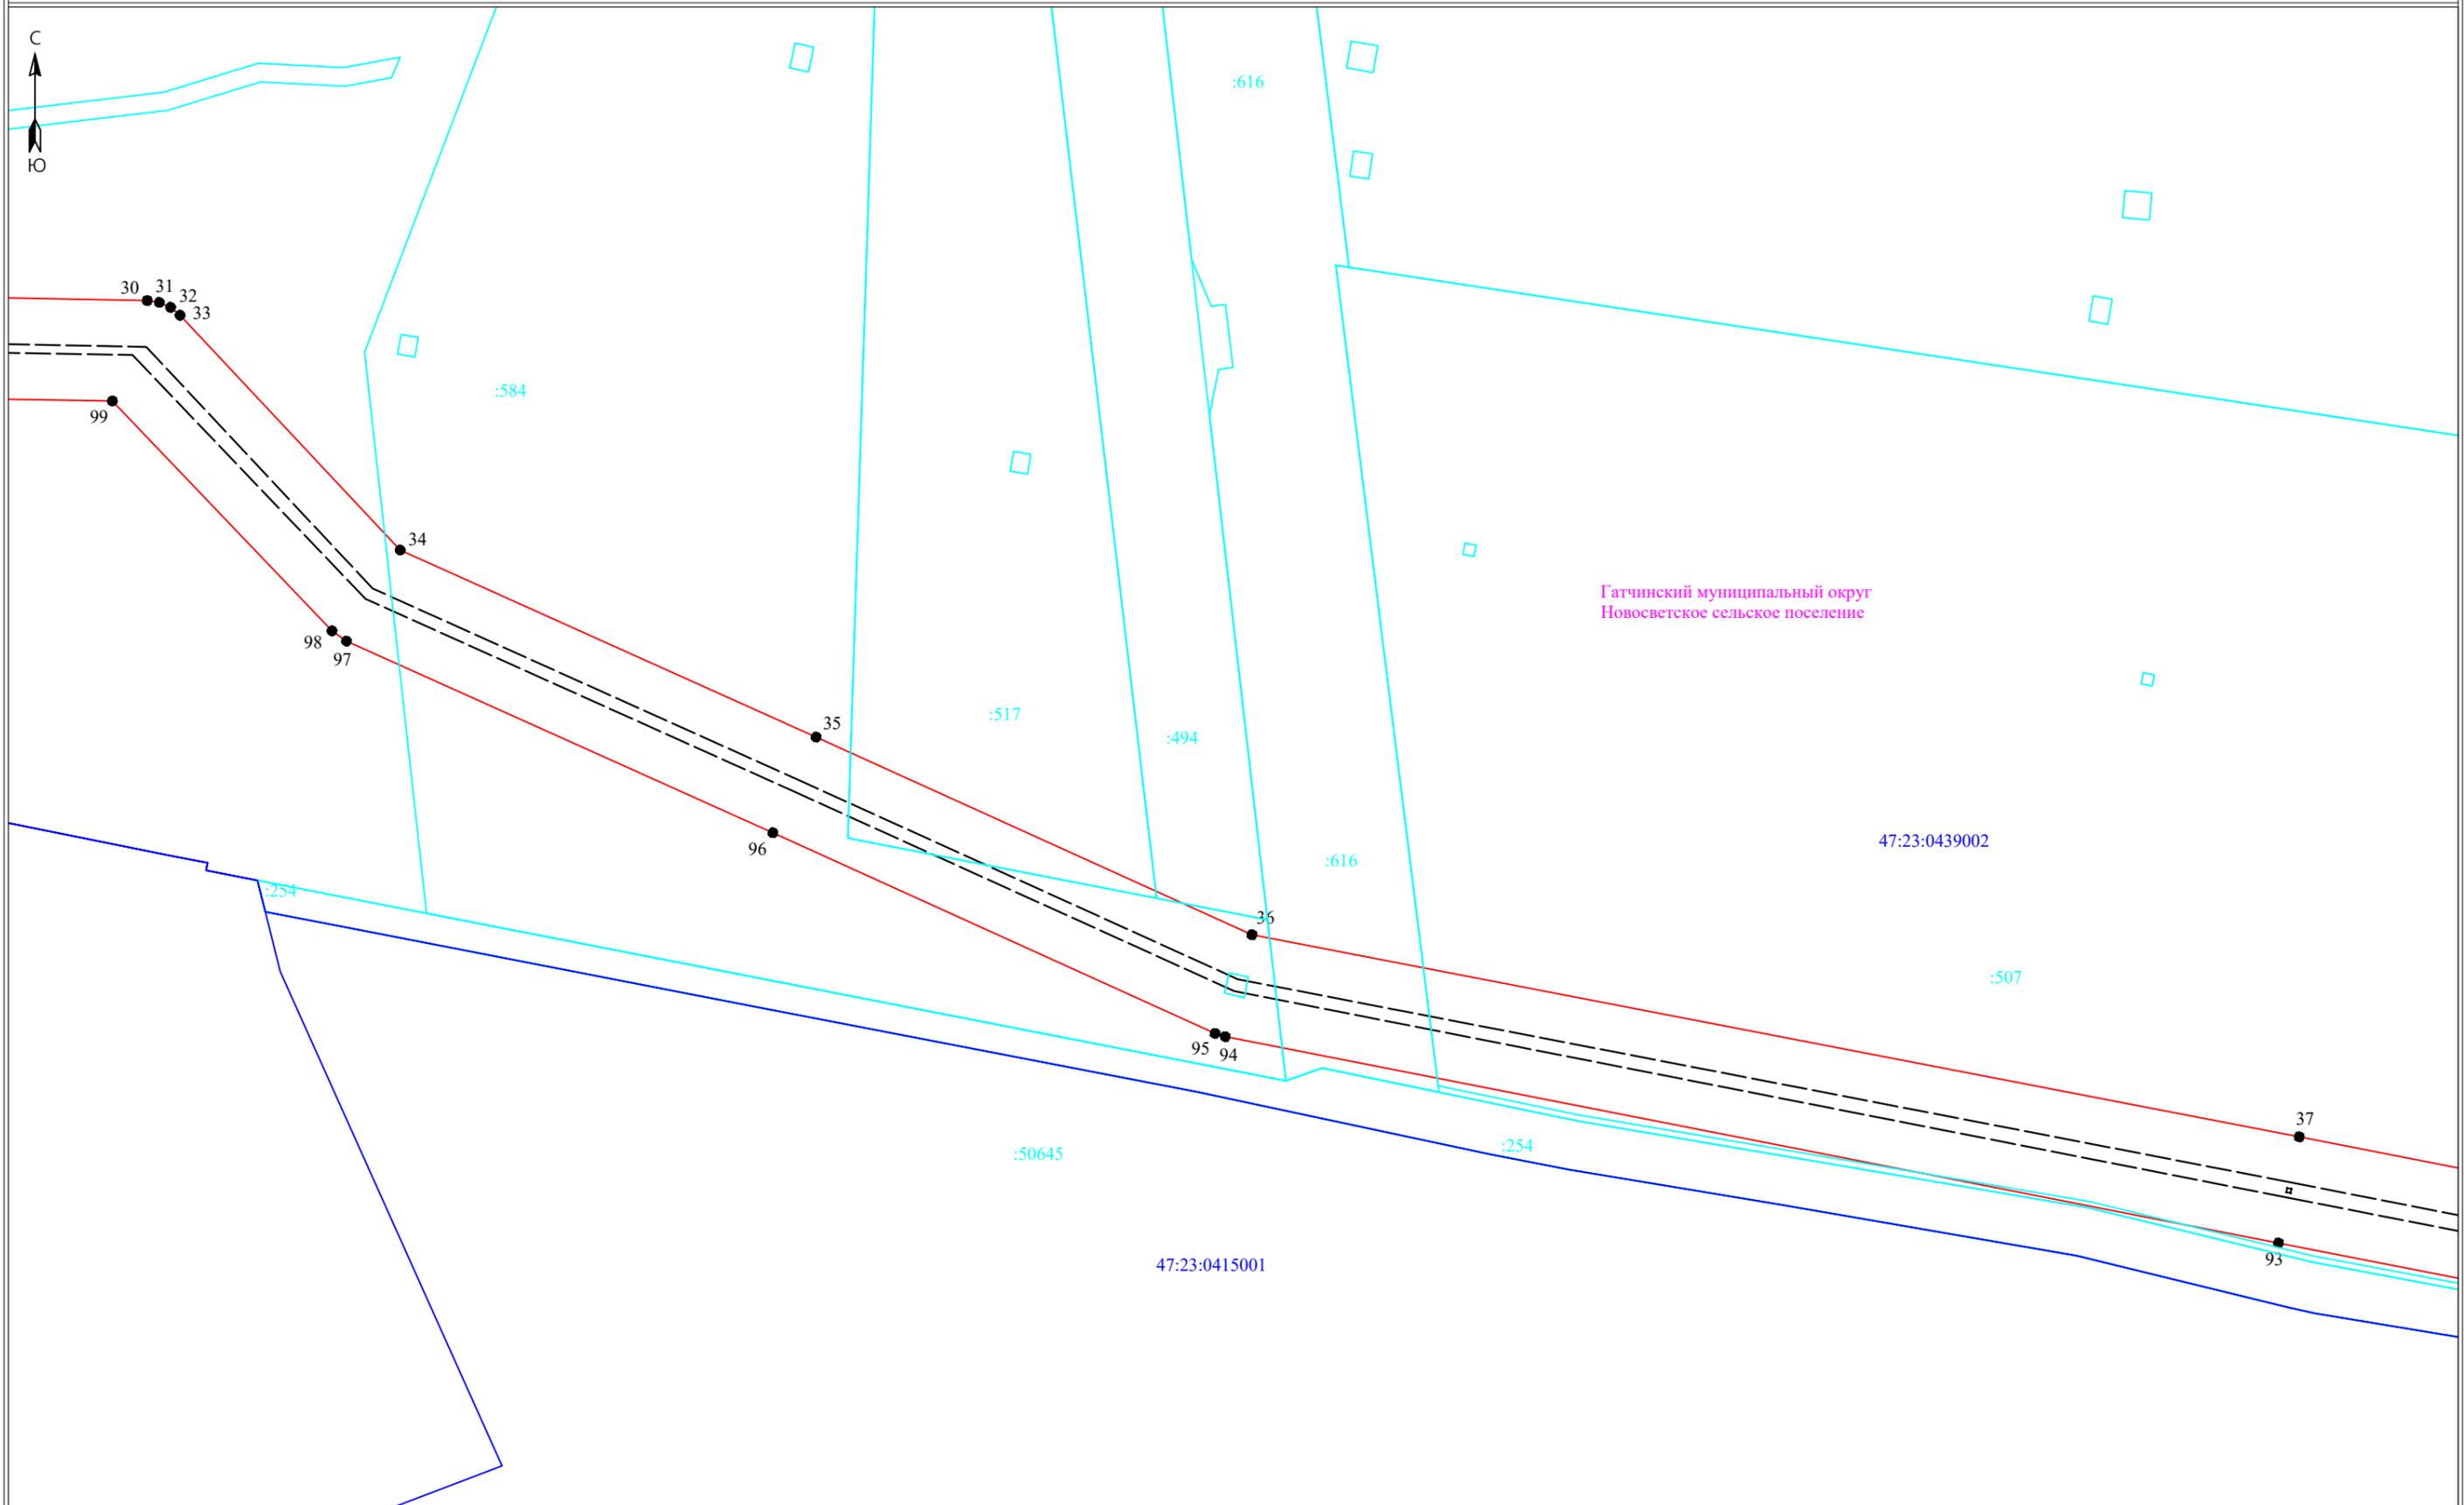

Гатчинский муниципальный округ
Новосветское сельское поселение

Масштаб 1:2000

- Условные обозначения:**
- - граница публичного сервитута
 - - граница земельного участка, сведения о котором содержатся в ЕГРН
 - - воздушная линия электропередач высокого напряжения ВЛ 35 кВ
 - 47:14:0602004 - номер кадастрового квартала
 - - граница кадастрового квартала
 - :11 - обозначение земельного участка, сведения о котором содержатся в ЕГРН
 - - обозначение характерных точек границы публичного сервитута
 - - - - граница сооружения - ВЛ 35 кВ Гатчинская-10



Подпись _____ Дата "03" марта 2025 г



Гатчинский муниципальный округ
Новосветское сельское поселение

47:23:0439002

38
92
:254

39
91
:254

40
90

41
89

42

:50645

47:23:0415001

81
85 83
82
88 87 86
:254

Условные обозначения:


- граница публичного сервитута
- граница земельного участка, сведения о котором содержатся в ЕГРН
- воздушная линия электропередач высокого напряжения ВЛ 35 кВ
- 47:14:0602004 - номер кадастрового квартала
- граница кадастрового квартала
- :11 - обозначение земельного участка, сведения о котором содержатся в ЕГРН
- обозначение характерных точек границы публичного сервитута
- граница сооружения - ВЛ 35 кВ Гатчинская-10

Масштаб 1:2000



Подпись _____

Дата "03" марта 2025 г

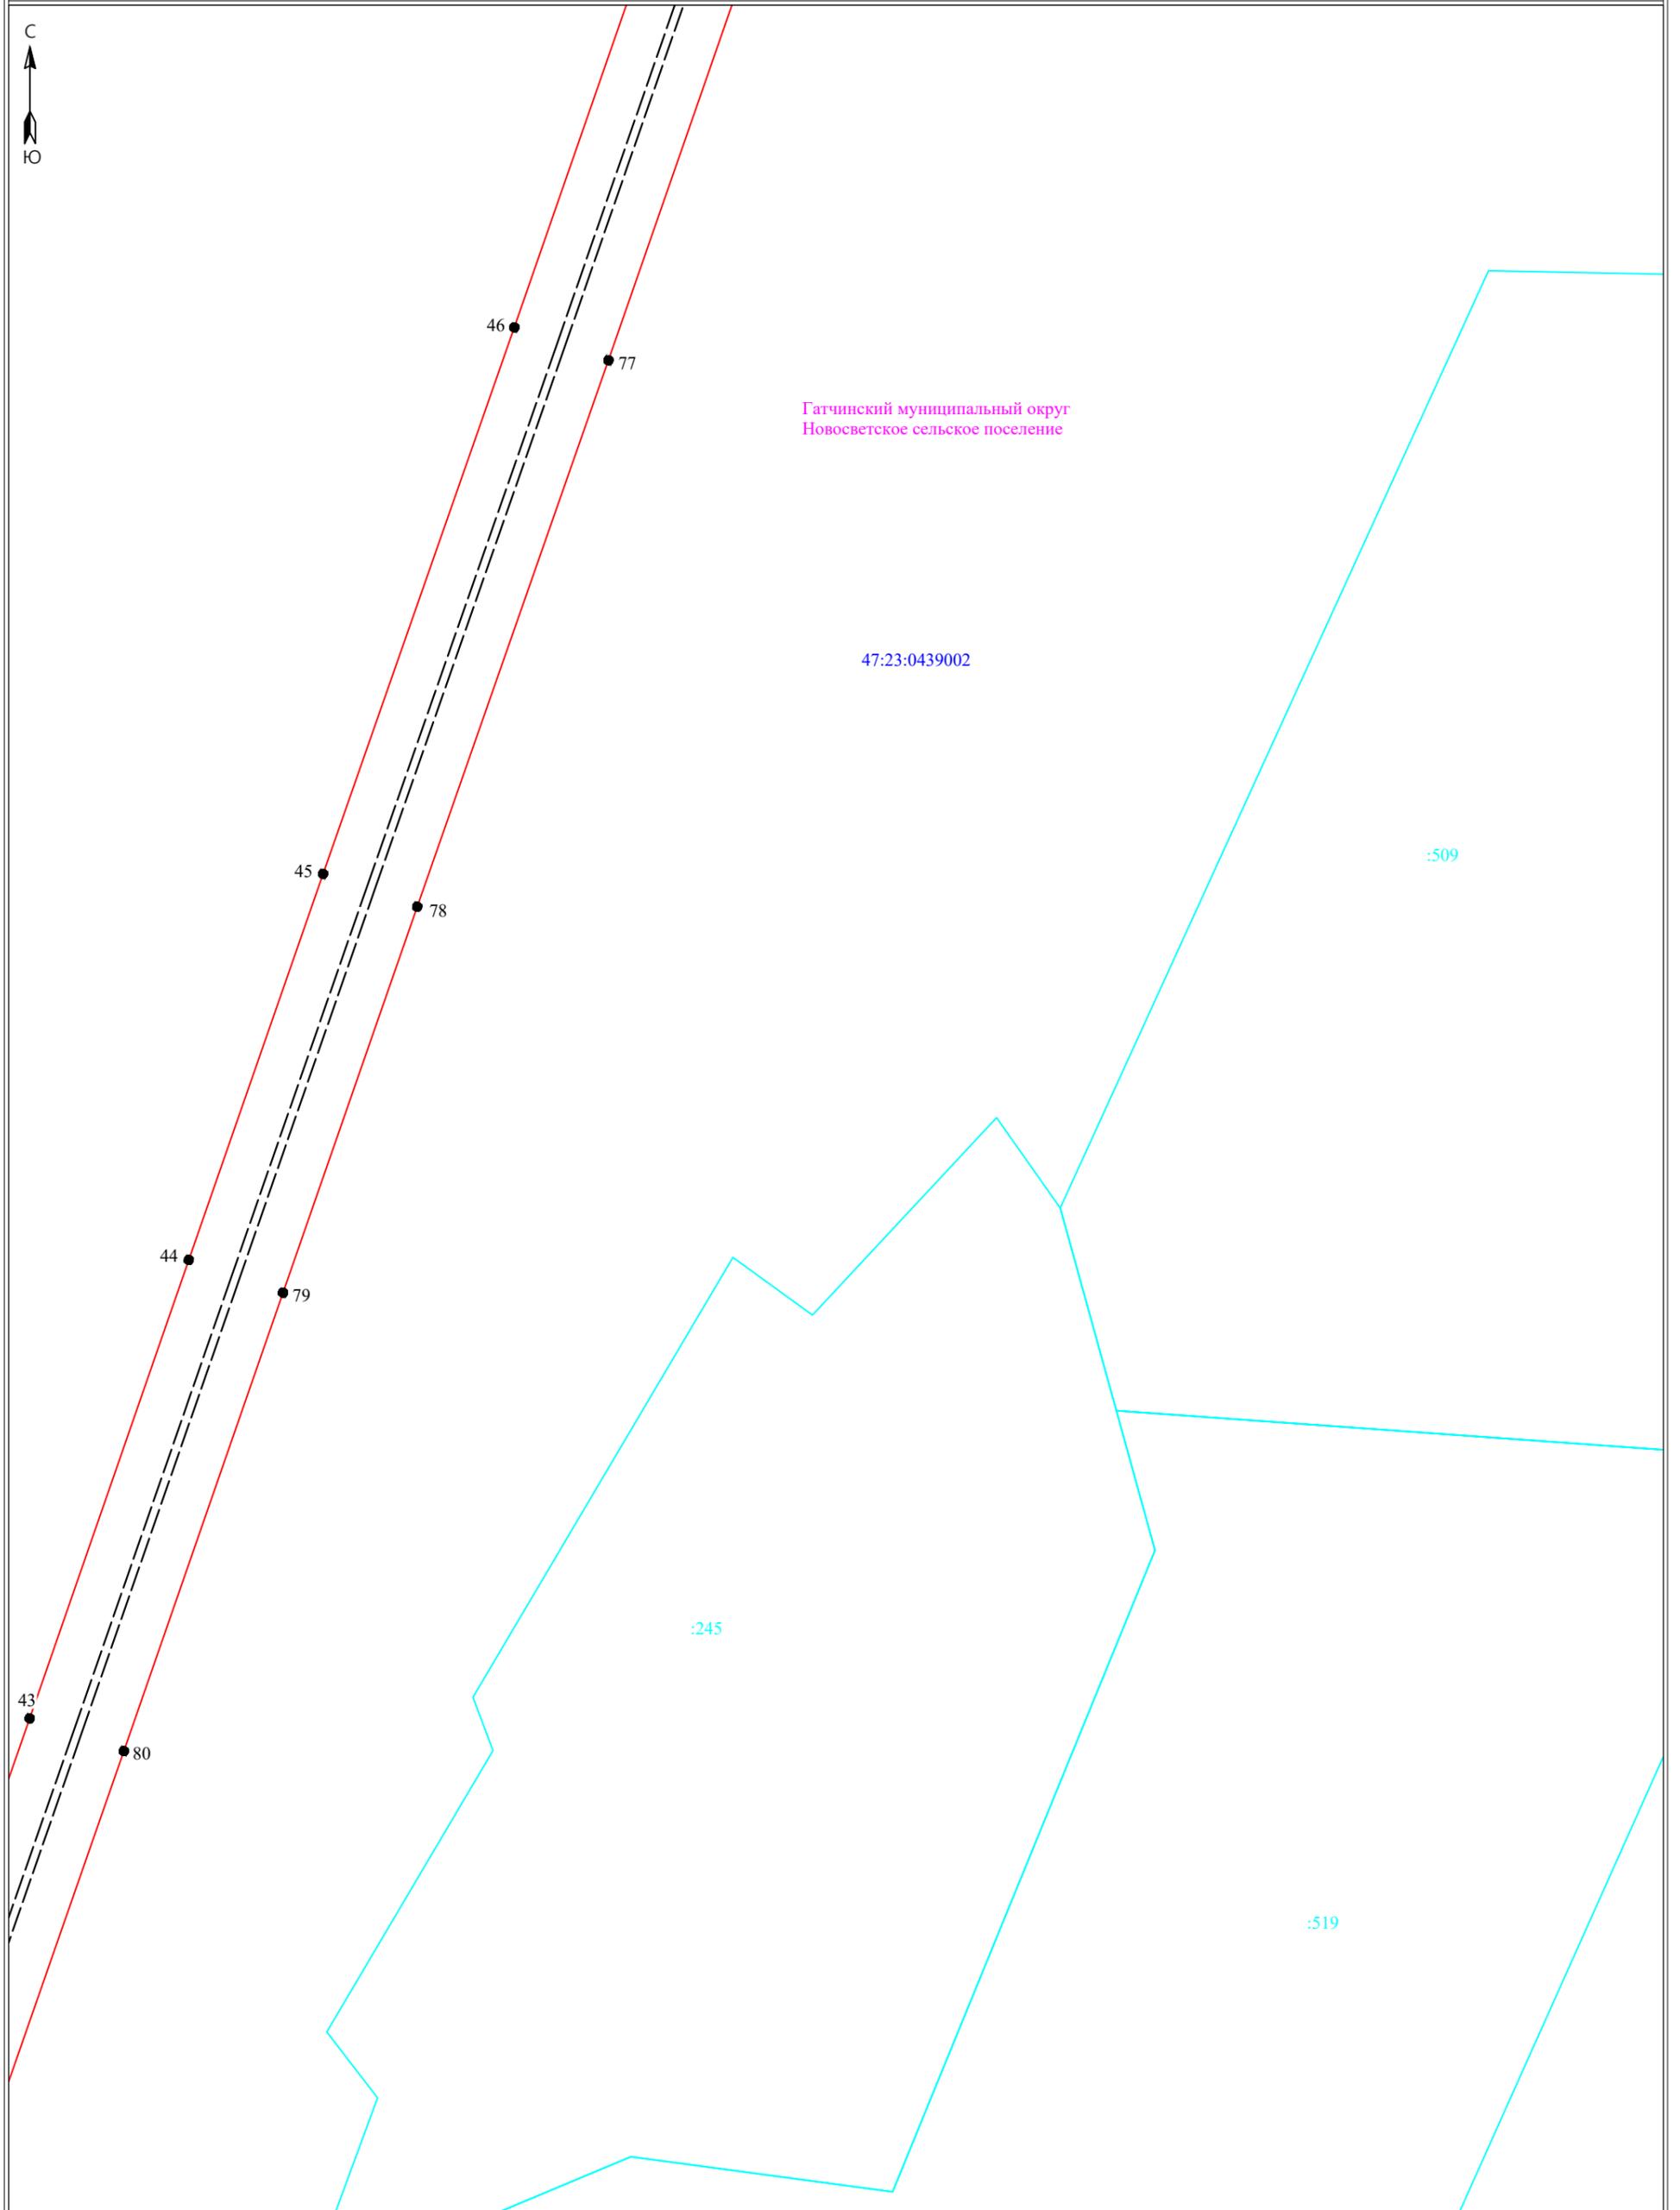

Условные обозначения:

- ▬ - граница публичного сервитута
- ▬ - граница земельного участка, сведения о котором содержатся в ЕГРН
- - воздушная линия электропередач высокого напряжения ВЛ 35 кВ
- 47:14:0602004 - номер кадастрового квартала
- ▬ - граница кадастрового квартала
- :11 - обозначение земельного участка, сведения о котором содержатся в ЕГРН
- - обозначение характерных точек границы публичного сервитута
- - - - граница сооружения - ВЛ 35 кВ Гатчинская-10


Масштаб 1:2000



Подпись _____ Дата "03" марта 2025 г



Гатчинский муниципальный округ
Новосветское сельское поселение

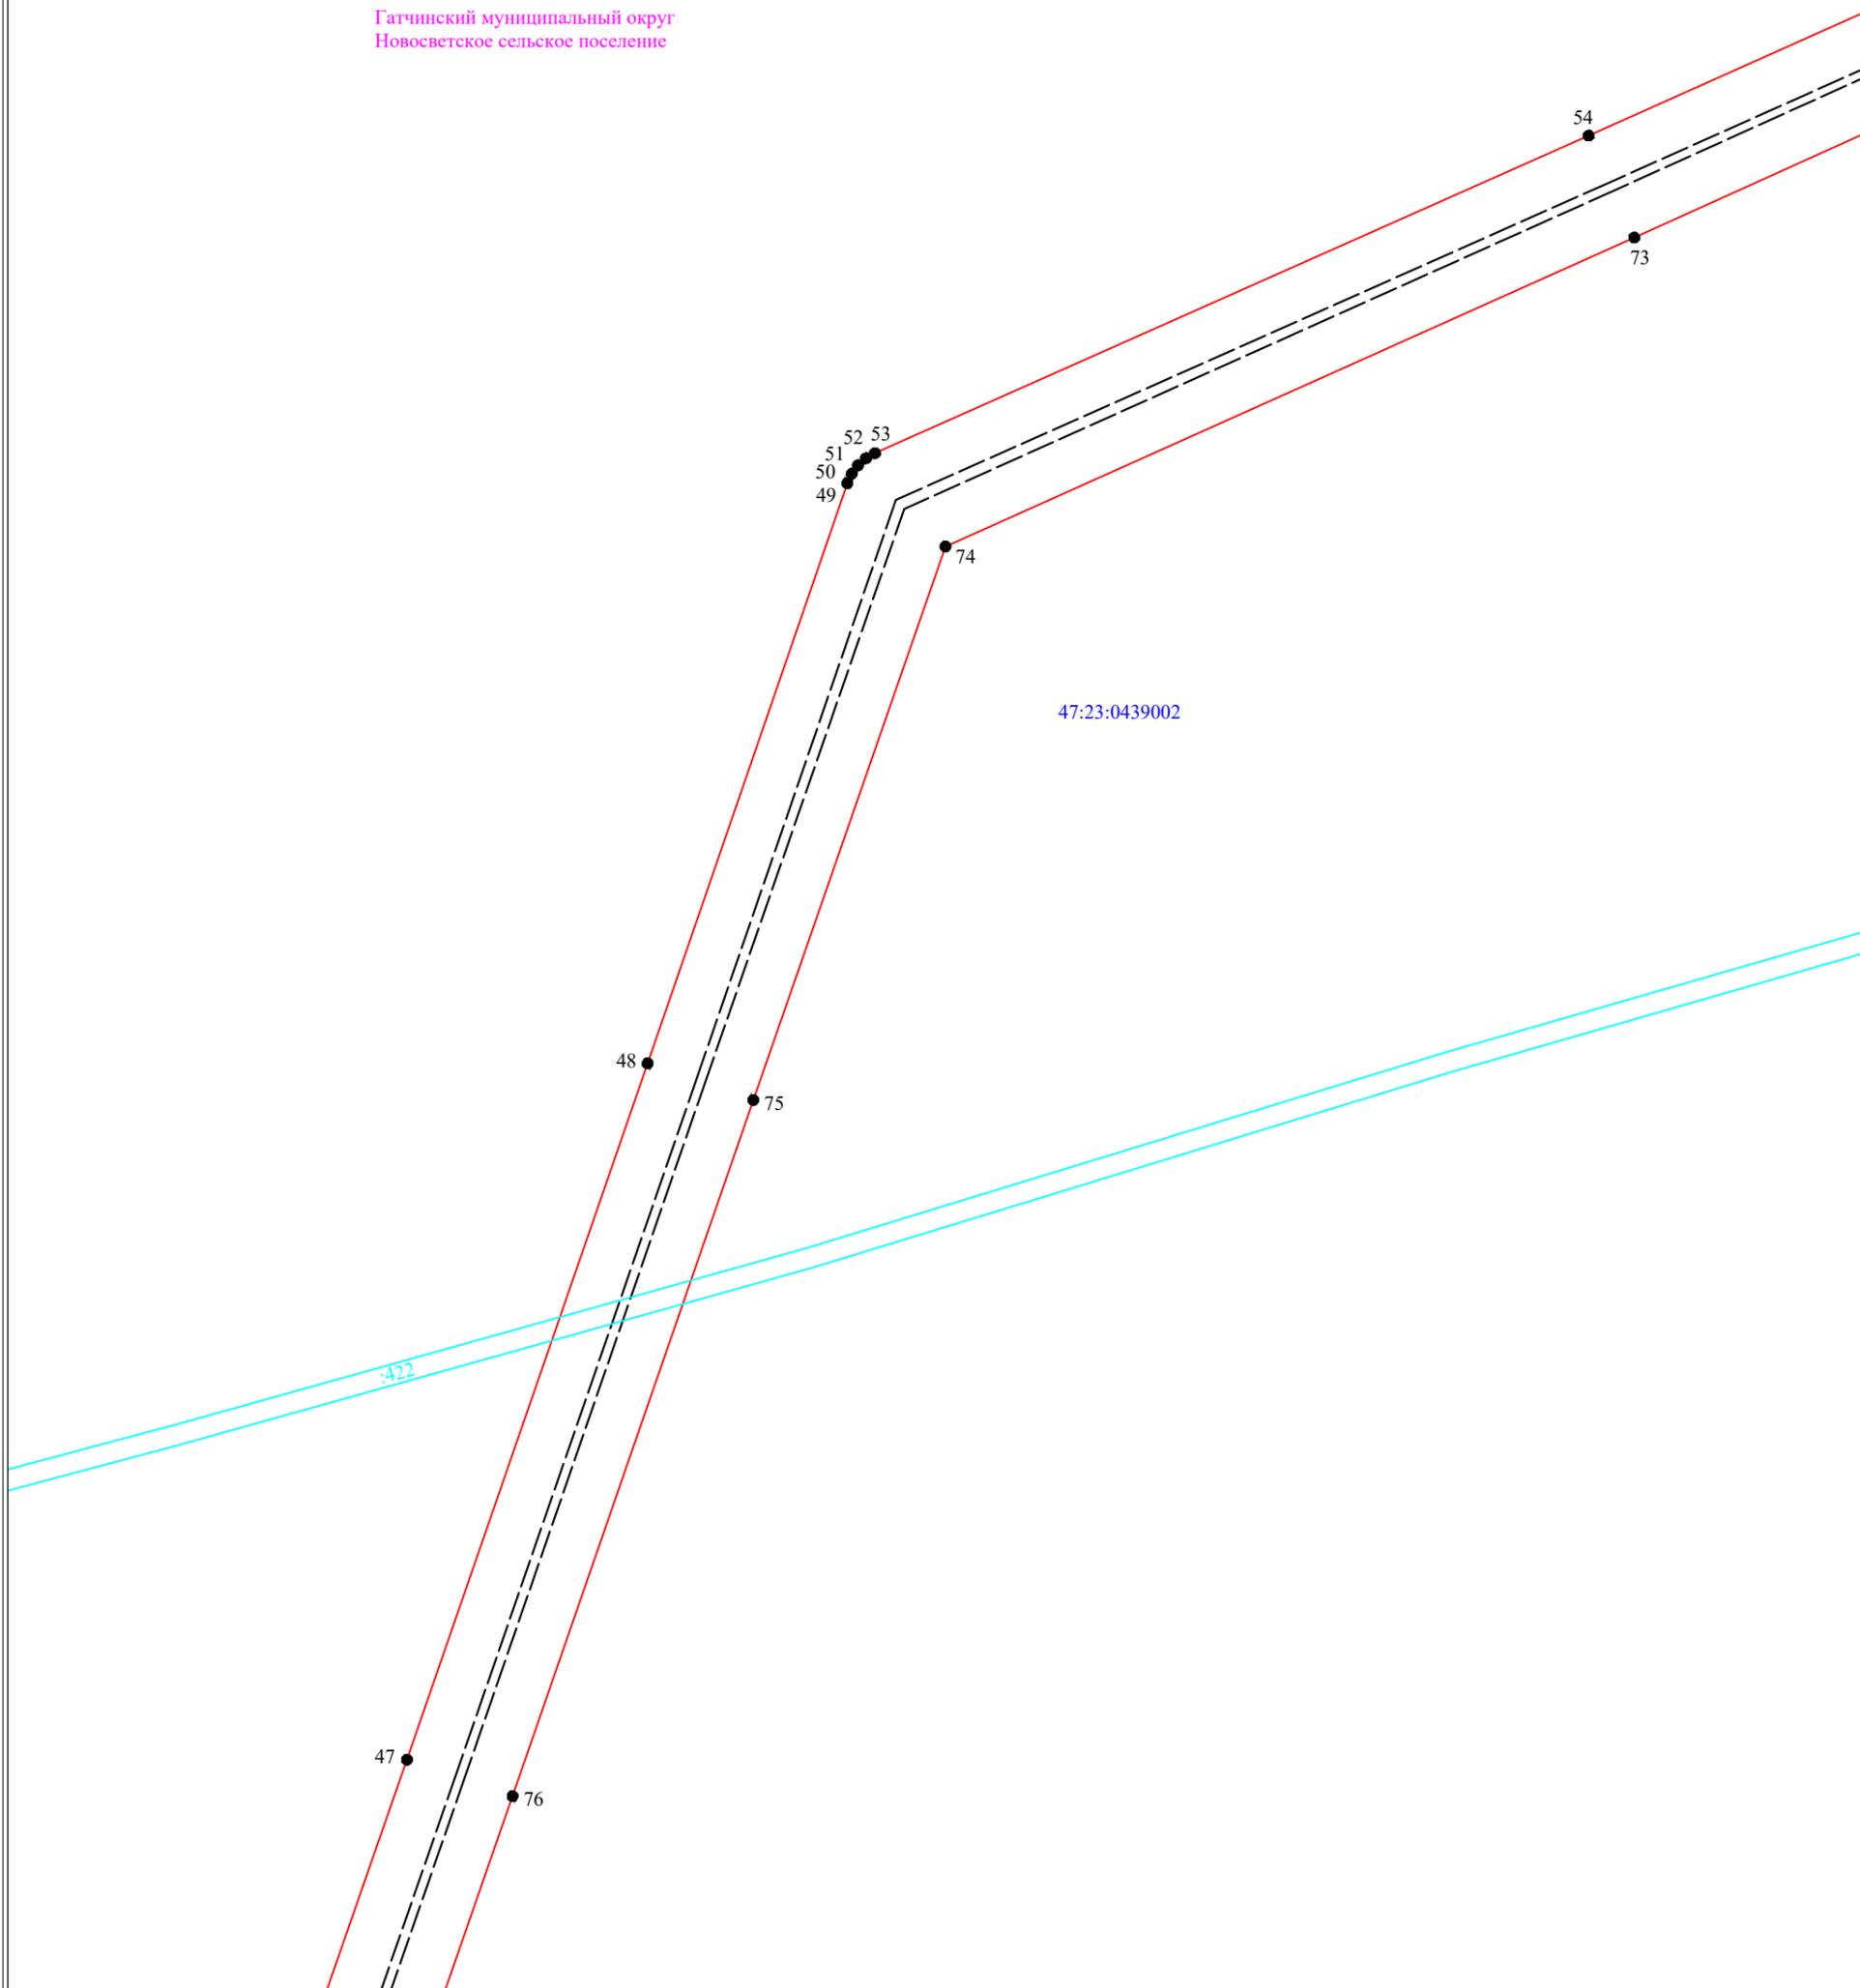

47:23:0439002

:422

Условные обозначения:


Масштаб 1:2000

- граница публичного сервитута
- граница земельного участка, сведения о котором содержатся в ЕГРН
- воздушная линия электропередач высокого напряжения ВЛ 35 кВ
- граница кадастрового квартала
- 47:14:0602004 - номер кадастрового квартала
- граница кадастрового квартала
- обозначение земельных участков, сведения о котором содержатся в ЕГРН
- обозначение характерных точек границы публичного сервитута
- граница сооружения - ВЛ 35 кВ Гатчинская-10

Подпись _____



Дата "03" марта 2025 г

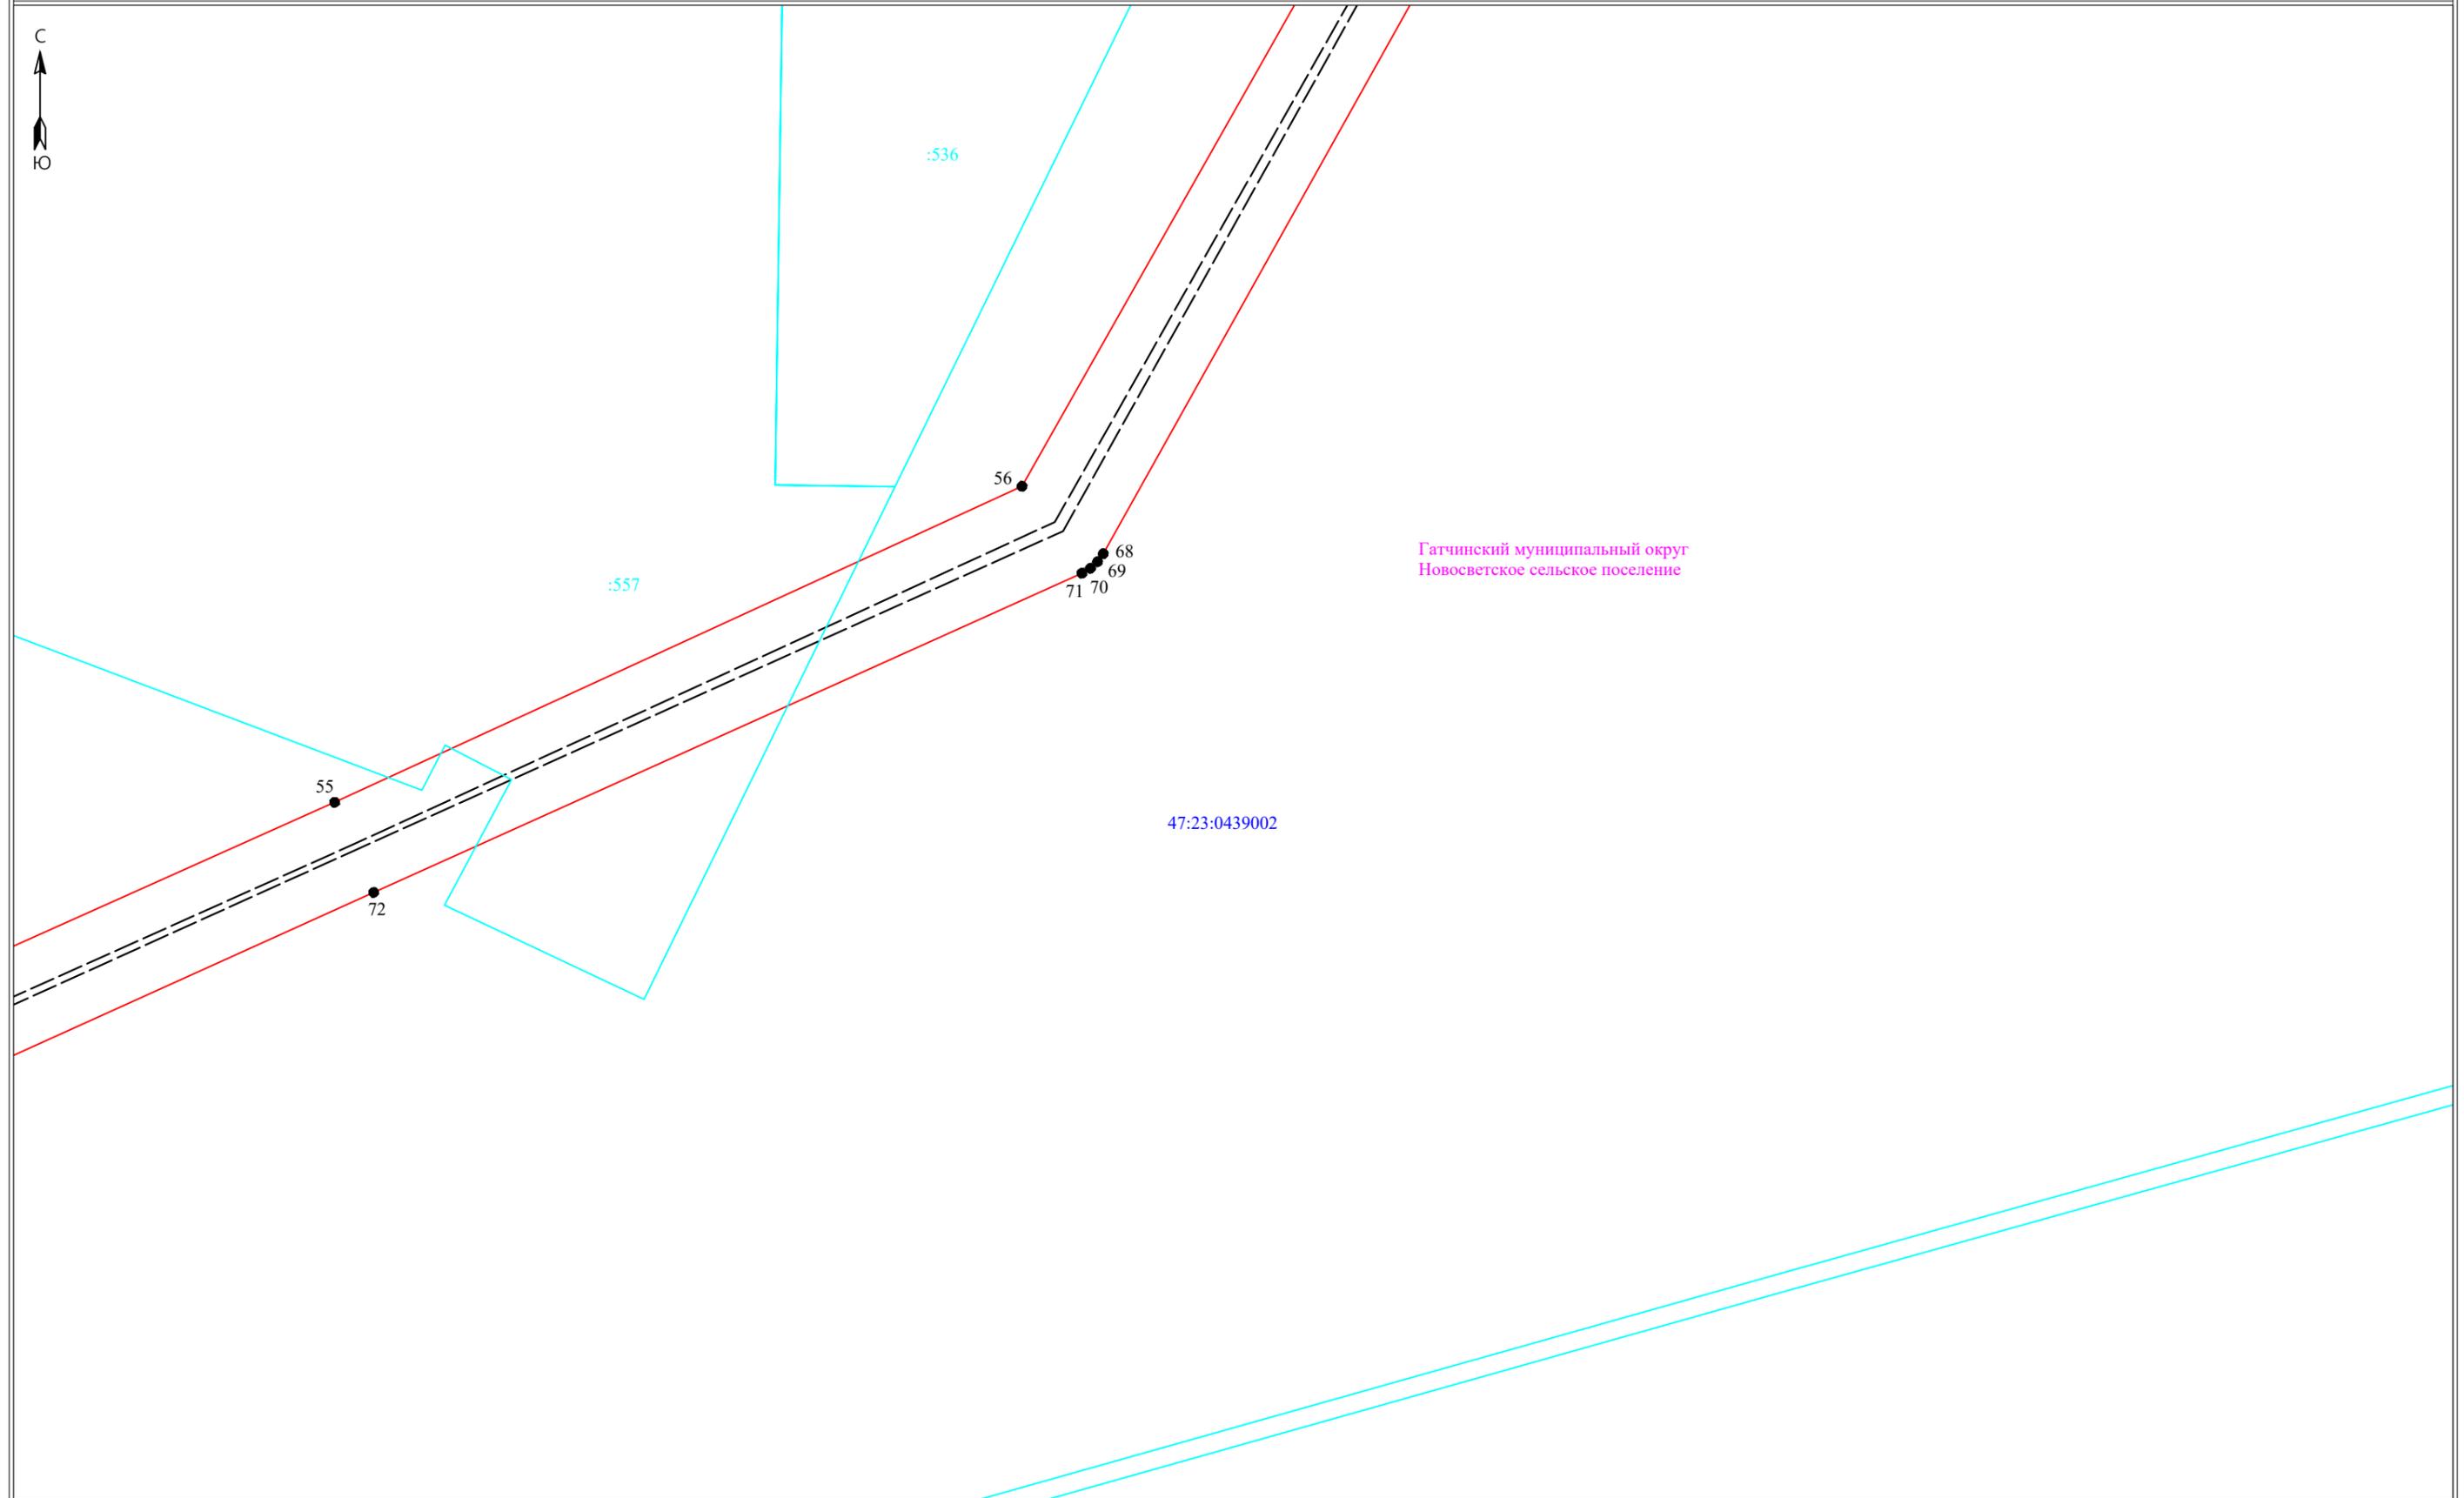

47:23:0439002

Гатчинский муниципальный округ
Новосветское сельское поселение

Масштаб 1:2000


Условные обозначения:

- граница публичного сервитута
- граница земельного участка, сведения о котором содержатся в ЕГРН
- воздушная линия электропередач высокого напряжения ВЛ 35 кВ
- 47:14:0602004 - номер кадастрового квартала
- граница кадастрового квартала
- обозначение земельного участка, сведения о котором содержатся в ЕГРН
- обозначение характерных точек границы публичного сервитута
- граница сооружения - ВЛ 35 кВ Гатчинская-10



Подпись _____

Дата "03" марта 2025 г

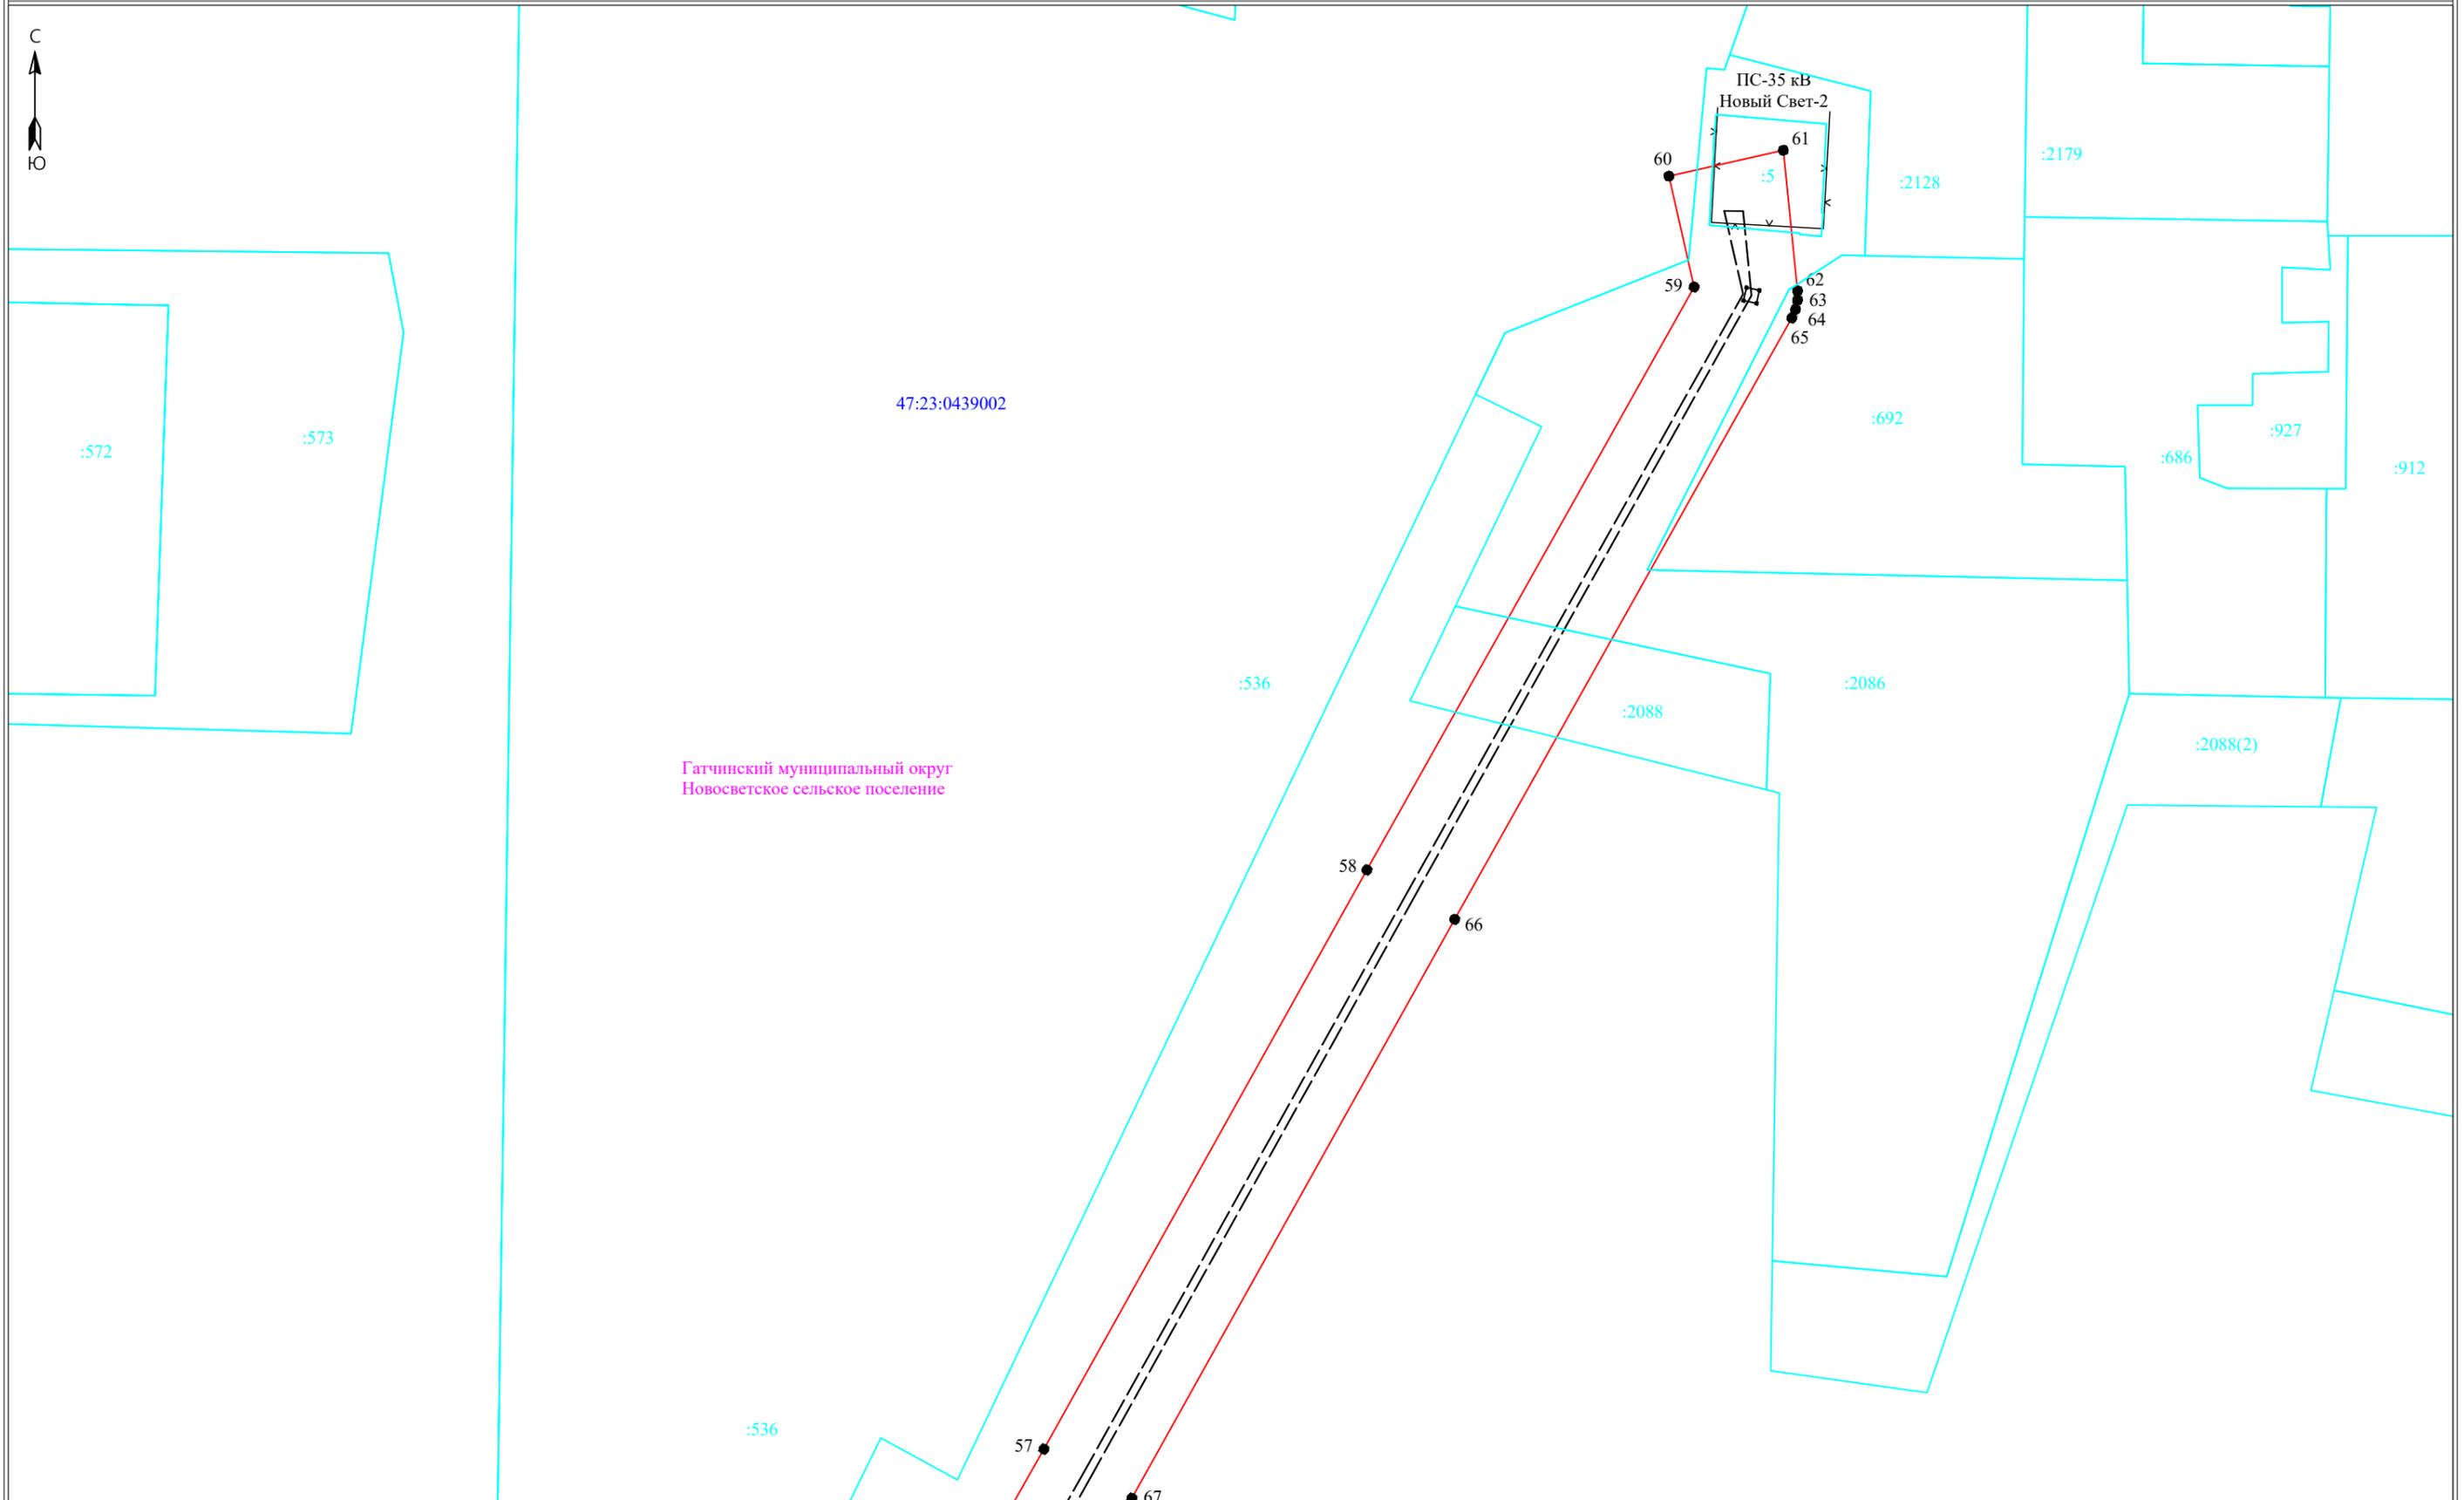

Гатчинский муниципальный округ
Новосветское сельское поселение

Масштаб 1:2000

Условные обозначения:

- - граница публичного сервитута
- - граница земельного участка, сведения о котором содержатся в ЕГРН
- - воздушная линия электропередач высокого напряжения ВЛ 35 кВ
- 47:14:0602004 - номер кадастрового квартала
- - граница кадастрового квартала
- :11 - обозначение земельного участка, сведения о котором содержатся в ЕГРН
- - обозначение характерных точек границы публичного сервитута
- — - граница сооружения - ВЛ 35 кВ Гатчинская-10



Подпись _____

Дата "03" марта 2025 г