


Схема границ земельных участков

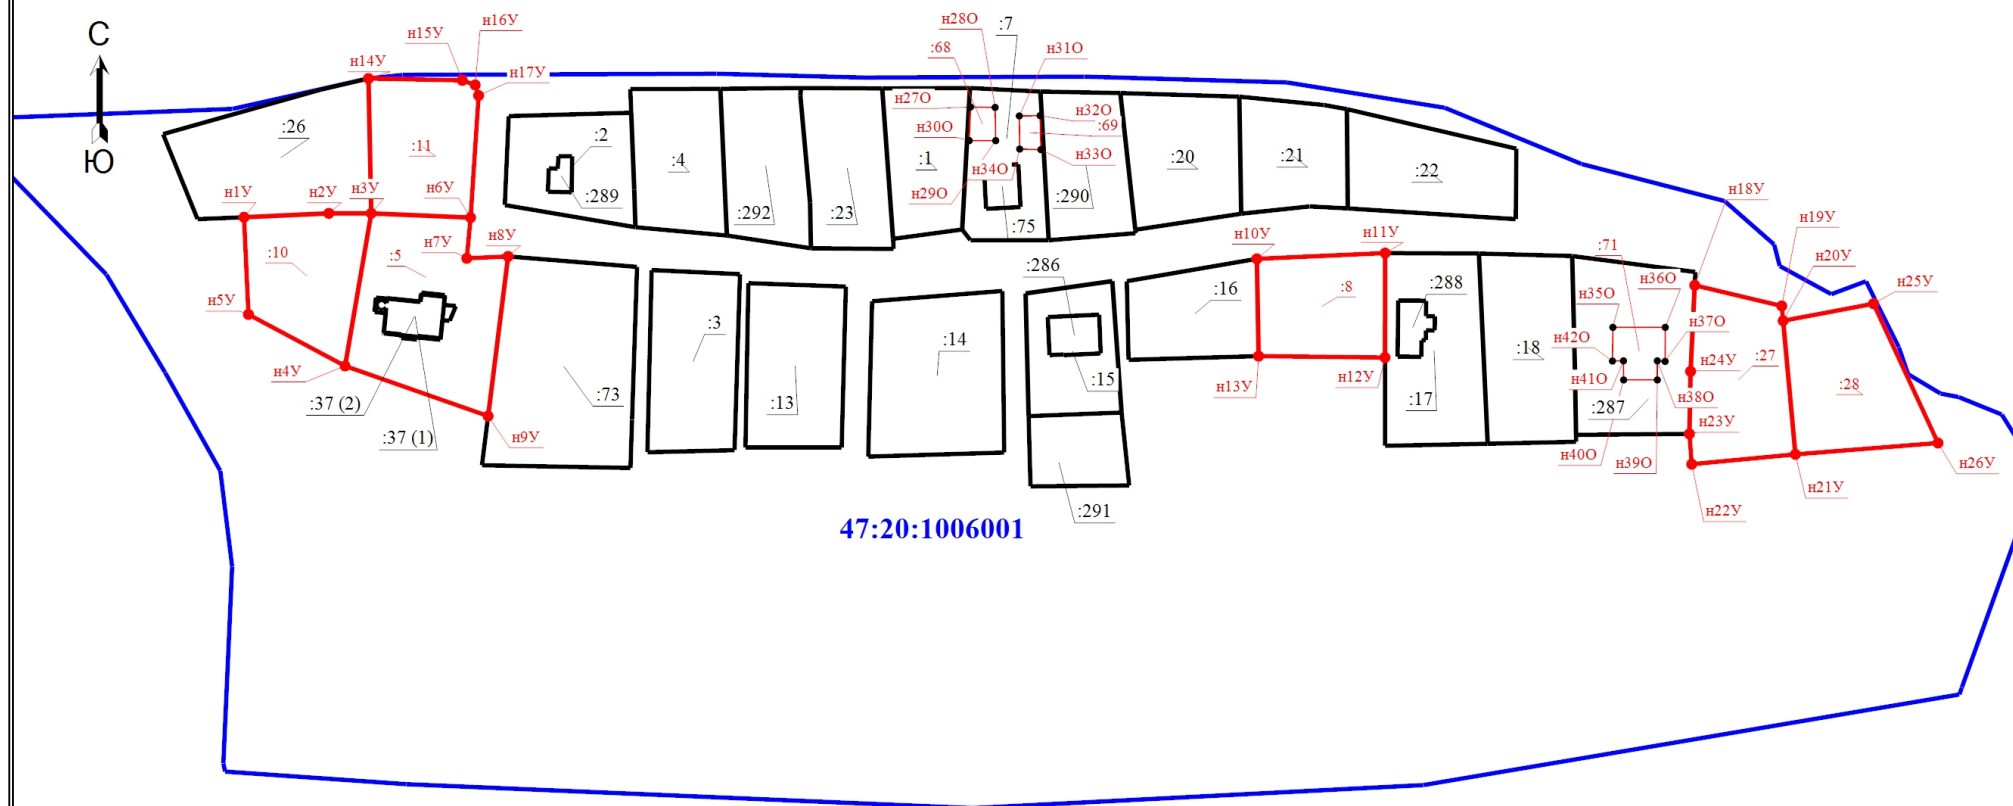

47:20:1006001

Масштаб 1:2000

Условные обозначения

- - Часть границы, местоположение которой определено при выполнении кадастровых работ
- :1 - Кадастровый номер земельного участка
- :75 - Кадастровый номер здания
- - Граница земельного участка
- - Граница кадастрового квартала
- - Граница уточняемого земельного участка

- - Характерная точка границы земельного участка, сведения ЕГРН о которой соответствуют требованиям, установленным в соответствии с частью 13 статьи 22 Федерального закона от 13 июля 2015 г. N 218-ФЗ "О государственной регистрации недвижимости"
- :10 - Уточняемый земельный участок
- :68 - Уточняемое здание
- - Граница здания
- 47:20:1006001 - Номер кадастрового квартала