


Схема границ земельных участков

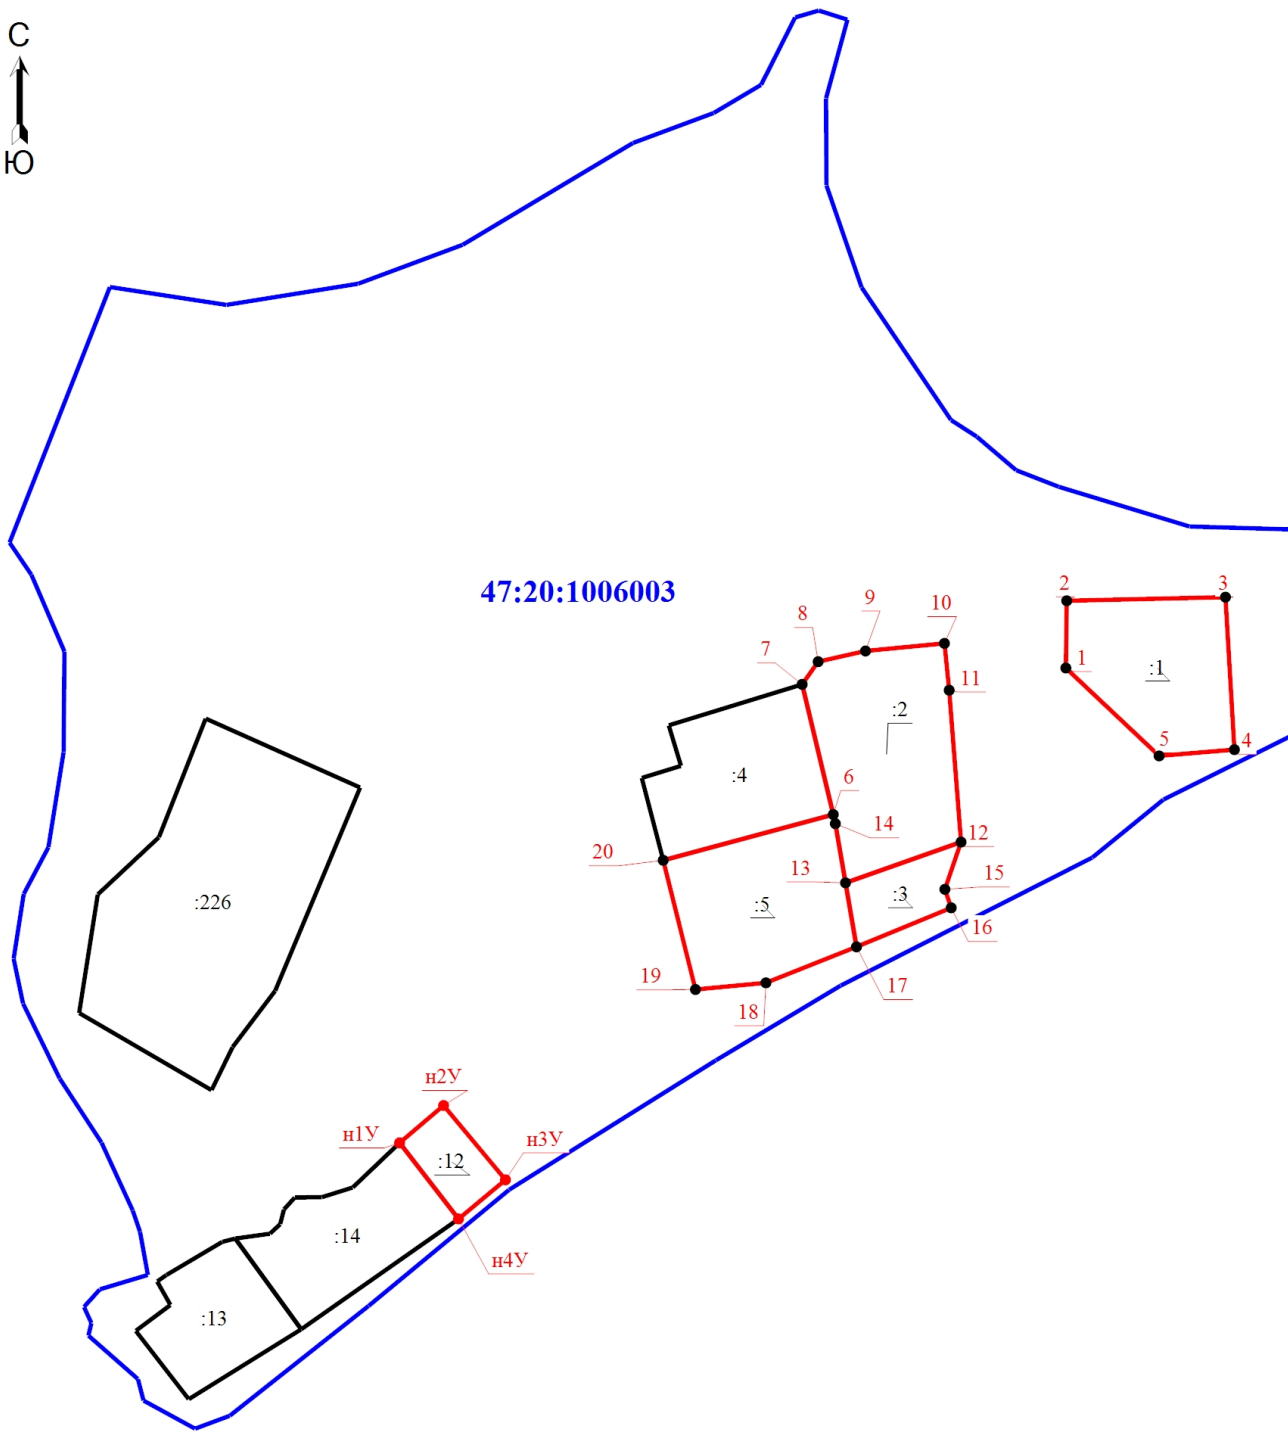

47:20:1006003

:226

:4

:2

:1

:5

:3

:14

:13

Условные обозначения

:13

- Кадастровый номер земельного участка

- Граница земельного участка

- Граница уточняемого земельного участка

Масштаб 1:2000

:12

- Уточняемый земельный участок

- Граница кадастрового квартала

47:20:1006003

- Номер кадастрового квартала