


Схема границ земельных участков

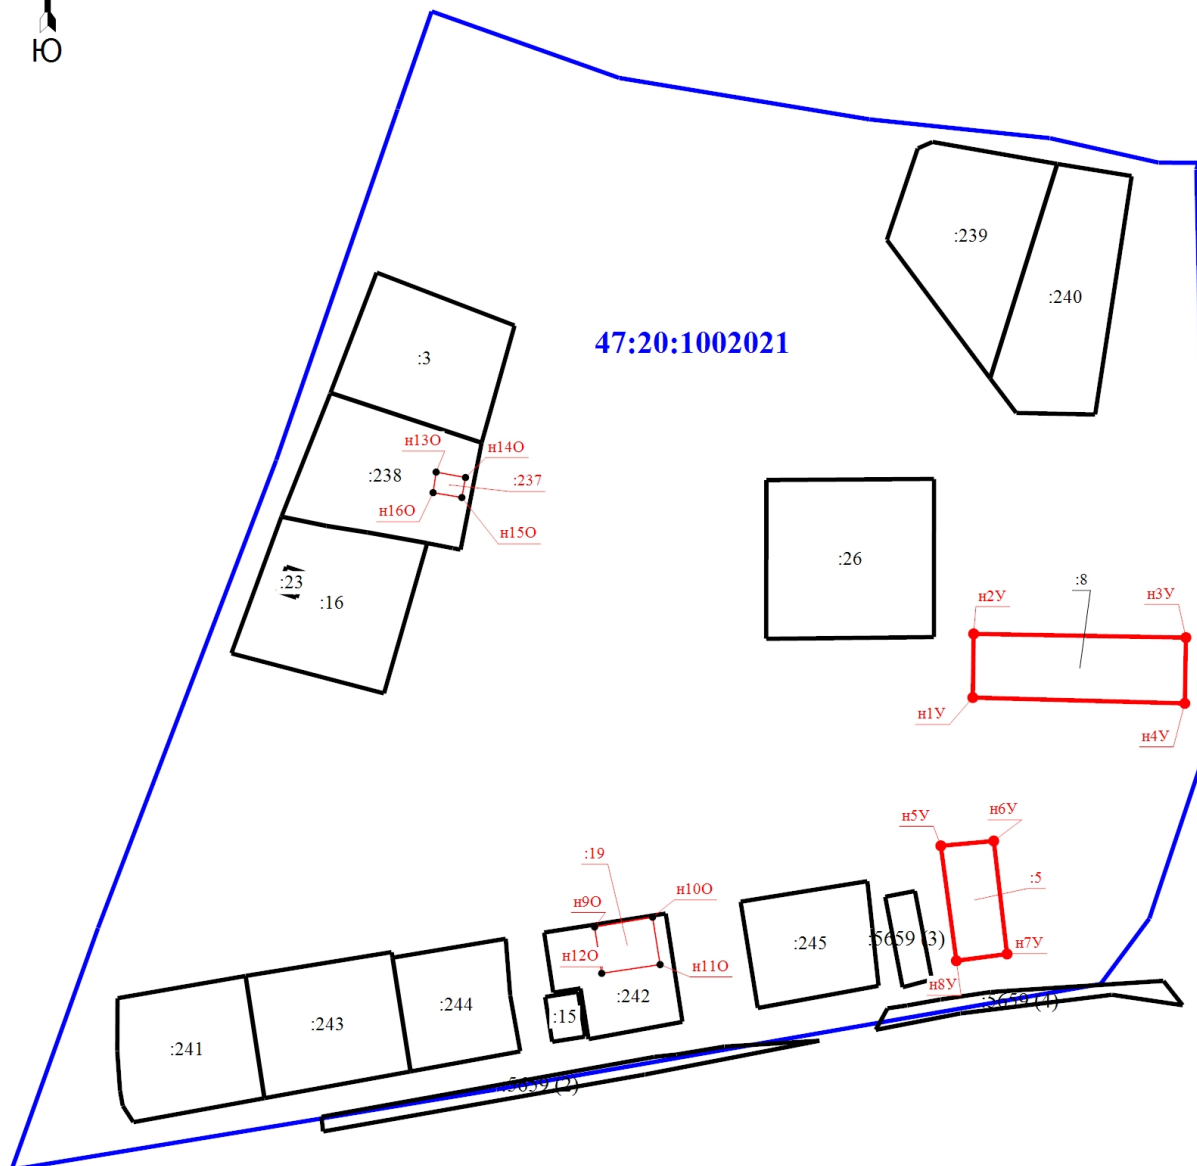

Масштаб 1:2500

Условные обозначения

•	- Характерная точка границы земельного участка, сведения ЕГРН о которой соответствуют требованиям, установленным в соответствии с частью 13 статьи 22 Федерального закона от 13 июля 2015 г. N 218-ФЗ "О государственной регистрации недвижимости"	н1У	- Обозначение новой характерной точки
:3	- Кадастровый номер земельного участка	:8	- Уточняемый земельный участок
:23	- Кадастровый номер здания	:19	- Уточняемое здание
—	- Граница земельного участка	—	- Граница здания
—	- Граница кадастрового квартала	•	- Характерная точка границы земельного участка, сведения о которой отсутствуют в ЕГРН, местоположение которой определено при кадастровых работах (новая характерная точка)
47:20:1002021	- Номер кадастрового квартала	—	- Граница уточняемого земельного участка