


Схема границ земельных участков

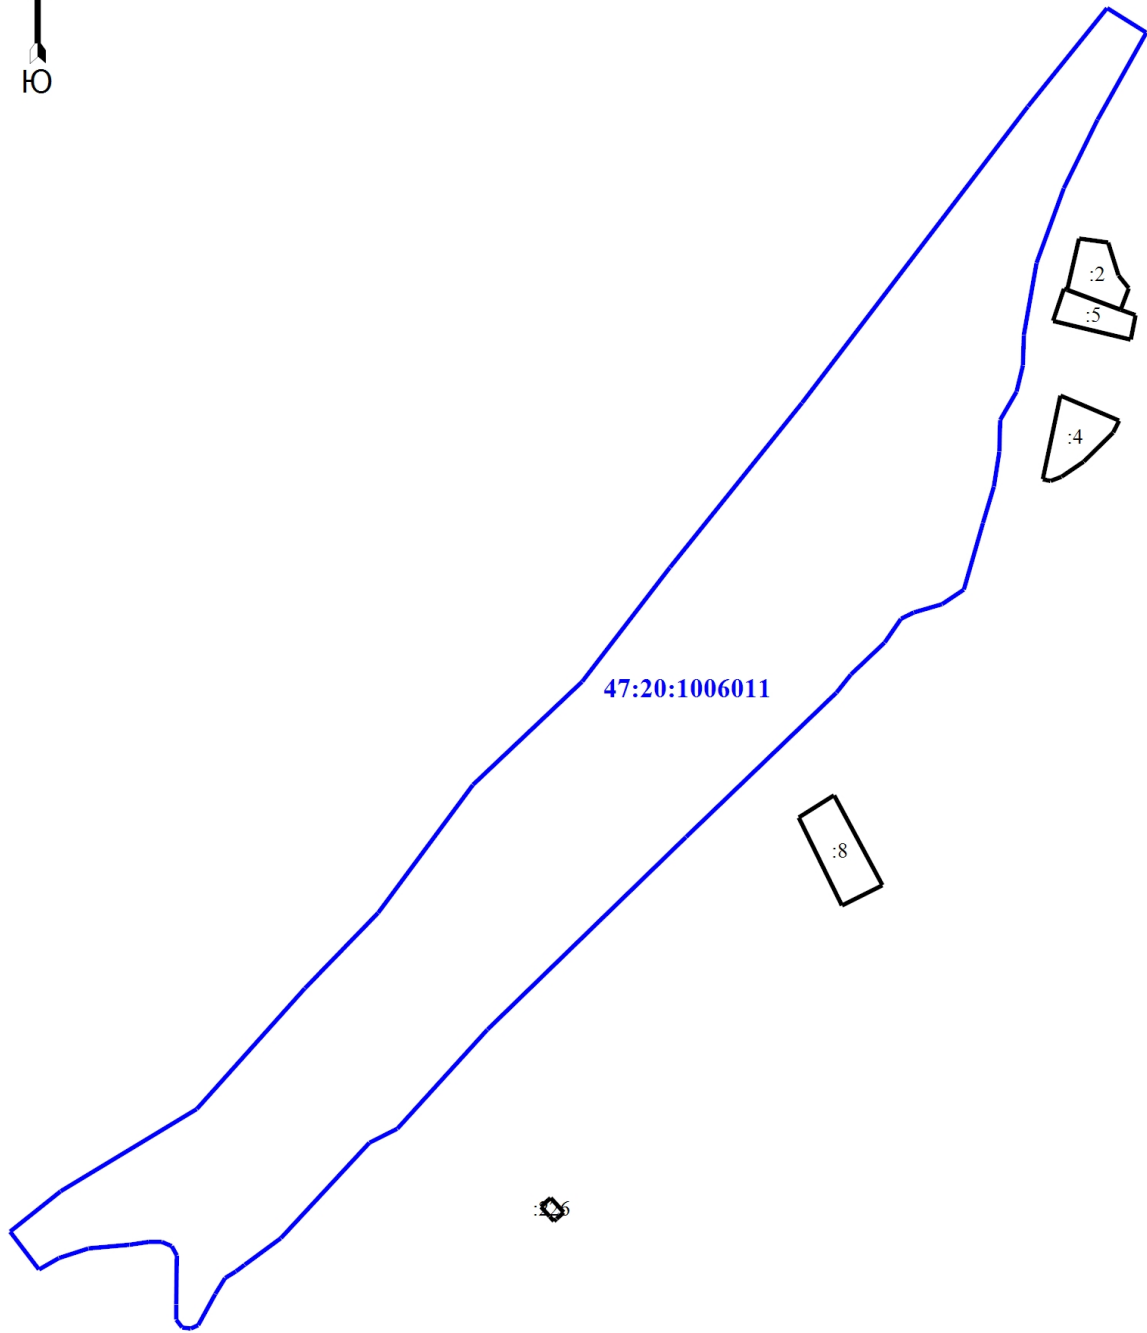

Масштаб 1:5000

Условные обозначения

- | | | | |
|---------------|--|--|---------------------------------|
| :2 | - Кадастровый номер земельного участка | | - Граница земельного участка |
| | - Граница здания | | - Граница кадастрового квартала |
| 47:20:1006011 | - Номер кадастрового квартала | | |