


Схема границ земельных участков

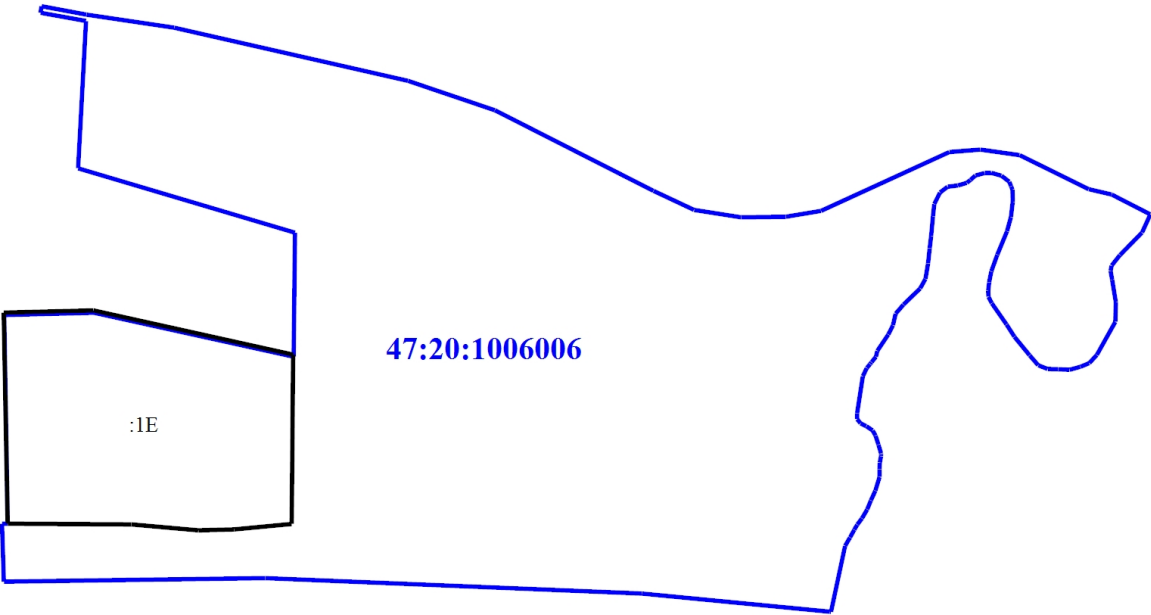

Масштаб 1:4000

Условные обозначения	
:1E	- Кадастровый номер земельного участка
—	- Граница земельного участка в составе Единого землепользования
—	- Граница кадастрового квартала
47:20:1006006	- Номер кадастрового квартала