


Схема границ земельных участков

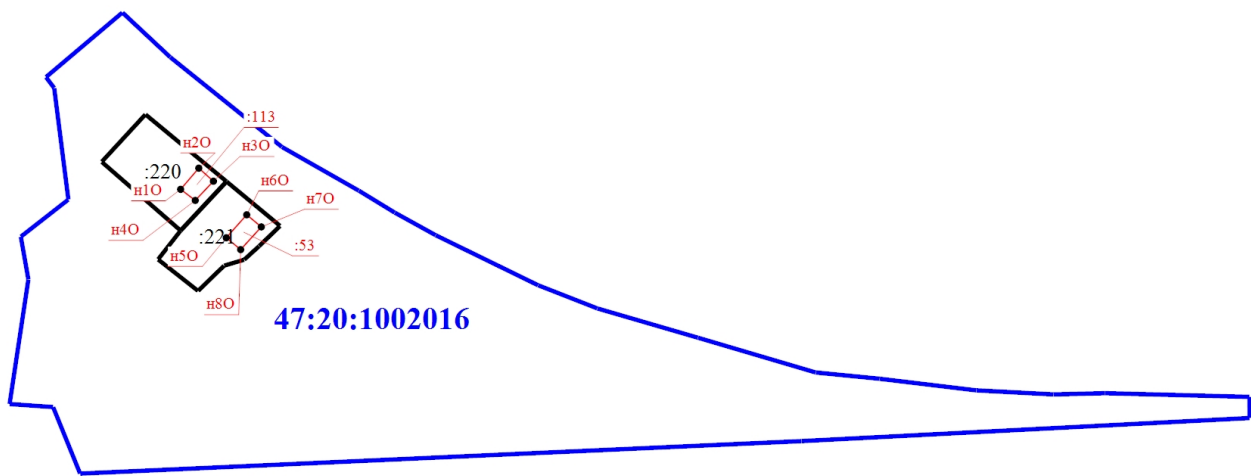

47:20:1002016

Масштаб 1:3000

Условные обозначения

	- Часть границы, местоположение которой определено при выполнении кадастровых работ		- Граница земельного участка
	- Граница кадастрового квартала	47:20:1002016	- Номер кадастрового квартала
н1О	- Обозначение новой характерной точки	:113	- Уточняемое здание