


Схема границ земельных участков

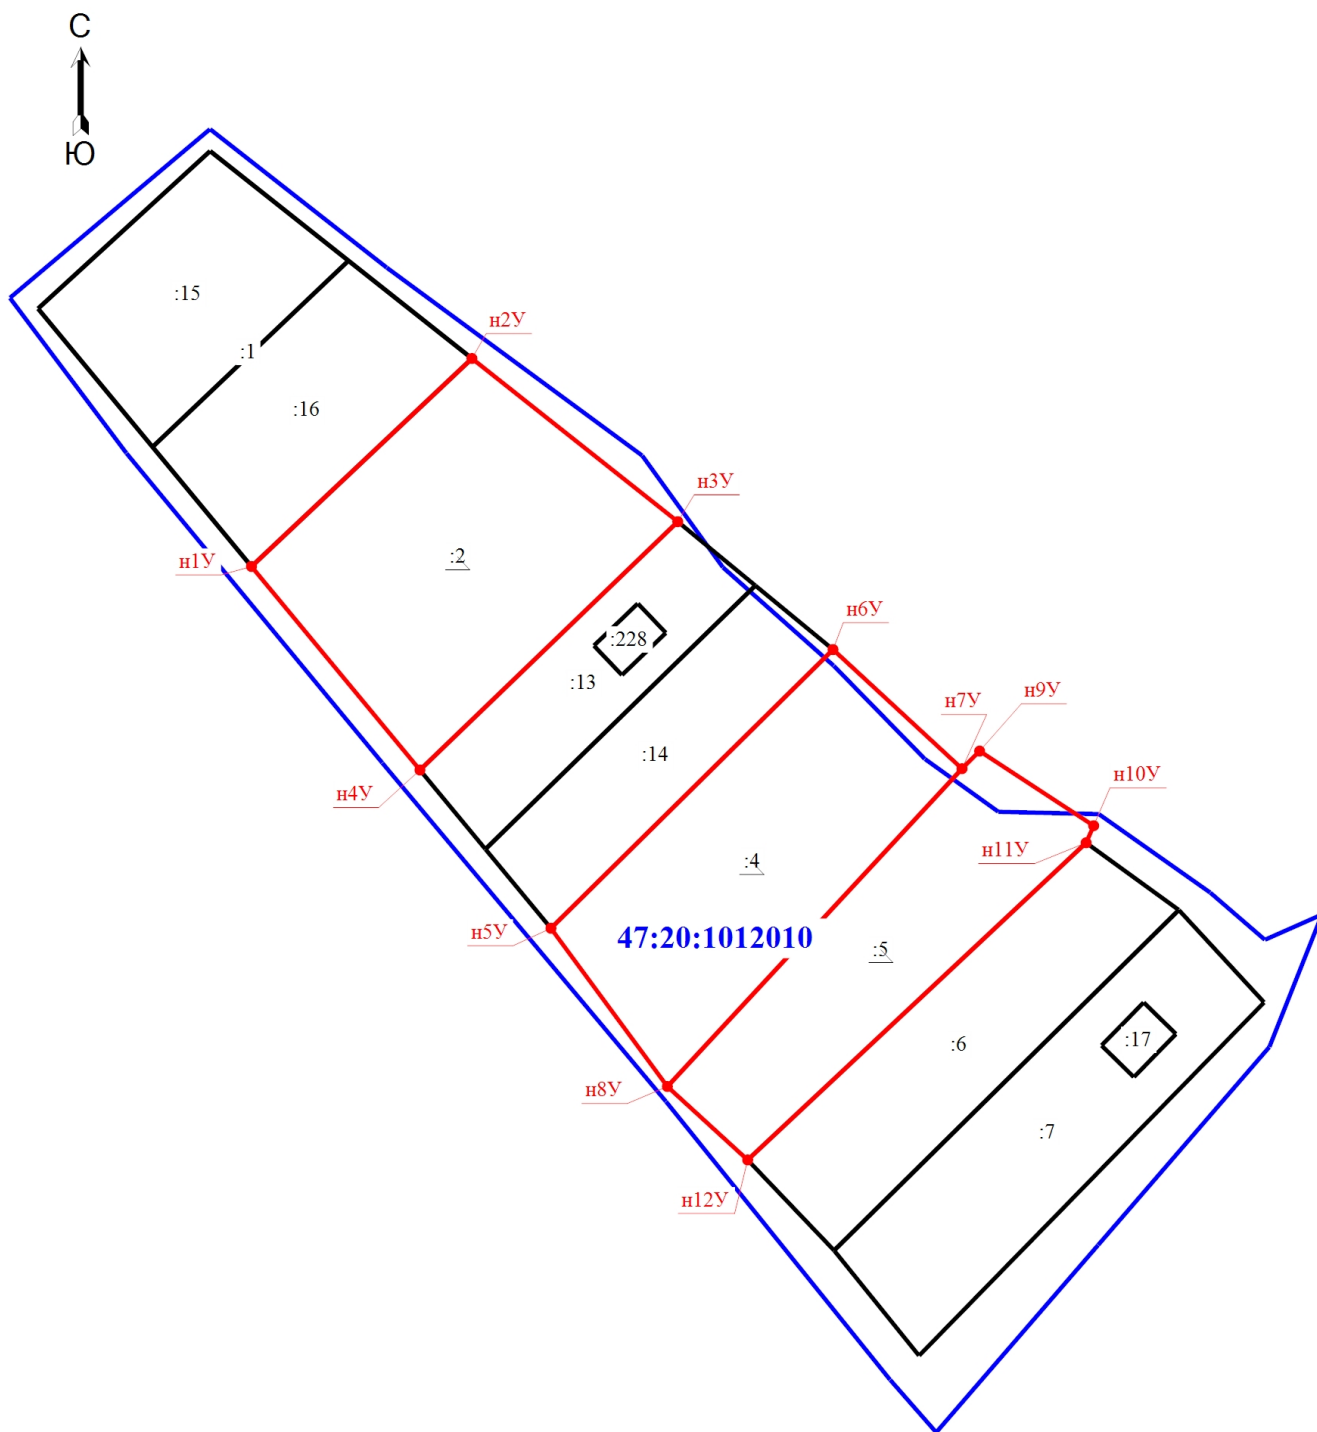

Масштаб 1:1500

Условные обозначения

	- Часть границы, местоположение которой определено при выполнении кадастровых работ		- Характерная точка границы земельного участка, сведения ЕГРН о которой соответствуют требованиям, установленным в соответствии с частью 13 статьи 22 Федерального закона от 13 июля 2015 г. N 218-ФЗ "О государственной регистрации недвижимости"
:1	- Кадастровый номер земельного участка		- Граница земельного участка
	- Граница здания		- Граница кадастрового квартала
47:20:1012010	- Номер кадастрового квартала	n1Y	- Обозначение новой характерной точки
:2	- Уточняемый земельный участок		- Характерная точка границы земельного участка, сведения о которой отсутствуют в ЕГРН, местоположение которой определено при кадастровых работах (новая характерная точка)