


Схема границ земельных участков

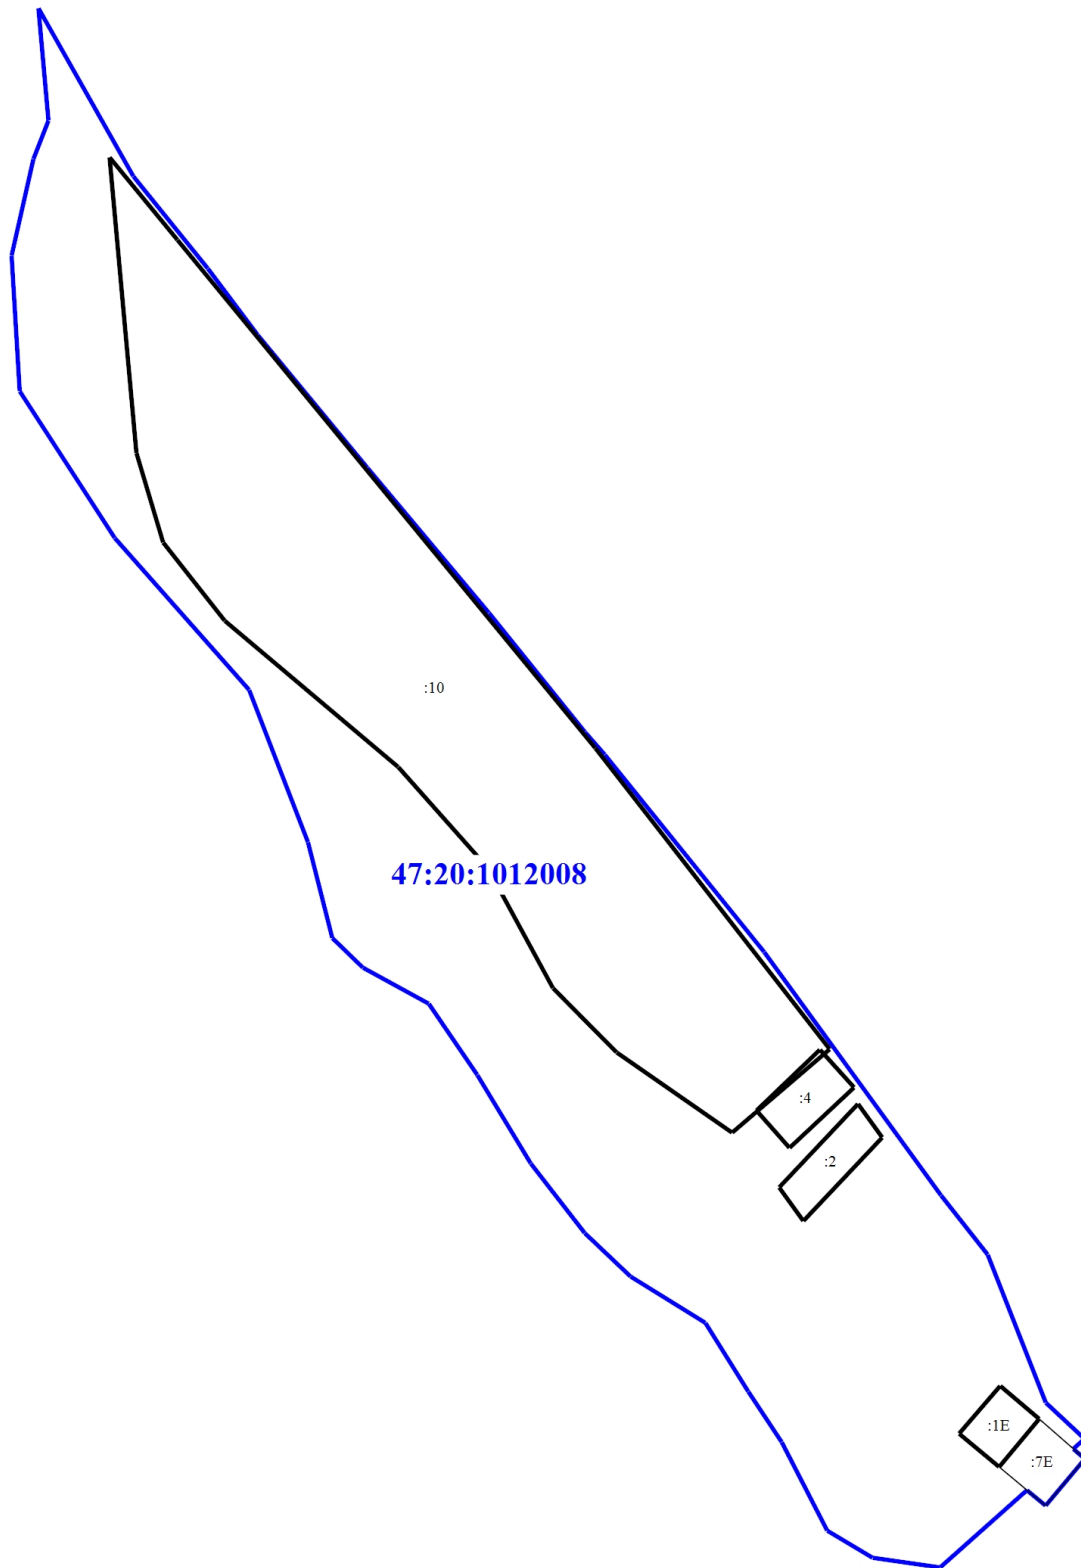

Масштаб 1:3500

Условные обозначения

:1E - Кадастровый номер земельного участка
— - Граница кадастрового квартала

— - Граница земельного участка
47:20:1012008 - Номер кадастрового квартала