


Схема границ земельных участков

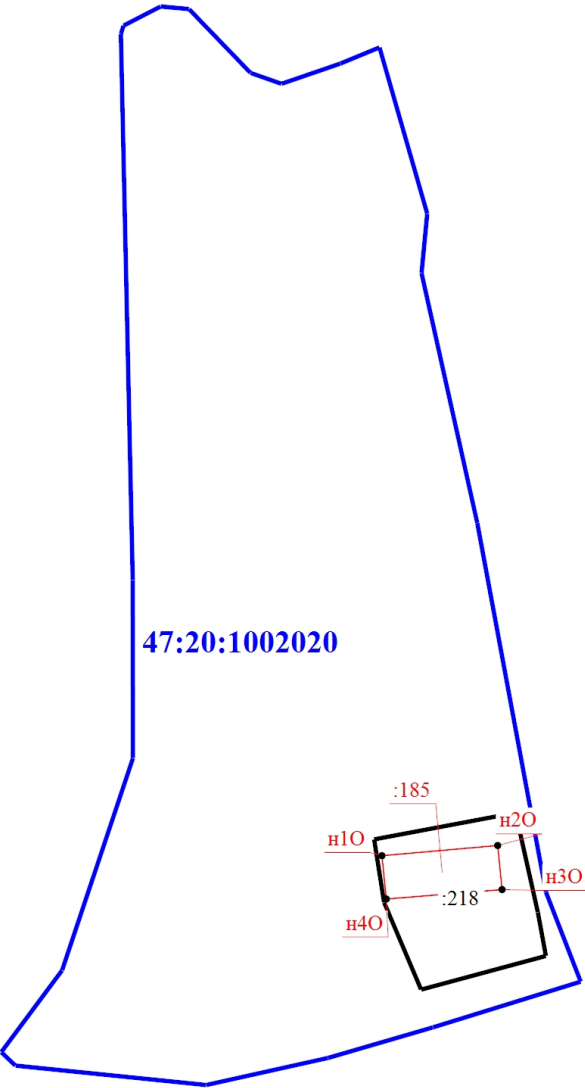

Масштаб 1:2000

Условные обозначения			
:218	- Кадастровый номер земельного участка		- Граница земельного участка
	- Граница кадастрового квартала	47:20:1002020	- Номер кадастрового квартала
•	- Характерная точка контура здания, сооружения, объекта незавершенного строительства	:185	- Уточняемое здание
	- Часть контура, образованного проекцией вновь образованного наземного конструктивного элемента здания, сооружения, объекта незавершенного строительства		