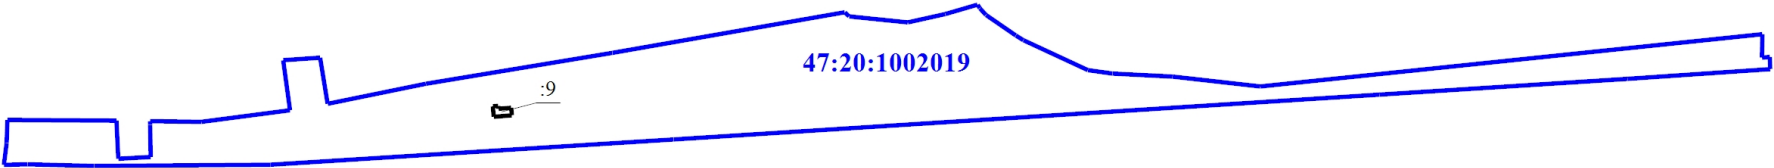




 


Схема границ земельных участков



Масштаб 1:6500

Условные обозначения

-  - Характерная точка границы земельного участка, сведения ЕГРН о которой соответствуют требованиям, установленным в соответствии с частью 13 статьи 22 Федерального закона от 13 июля 2015 г. N 218-ФЗ "О государственной регистрации недвижимости"
-  - Граница здания
-  - Граница кадастрового квартала
-  - Номер кадастрового квартала
-  - Кадастровый номер здания