


Схема границ земельных участков

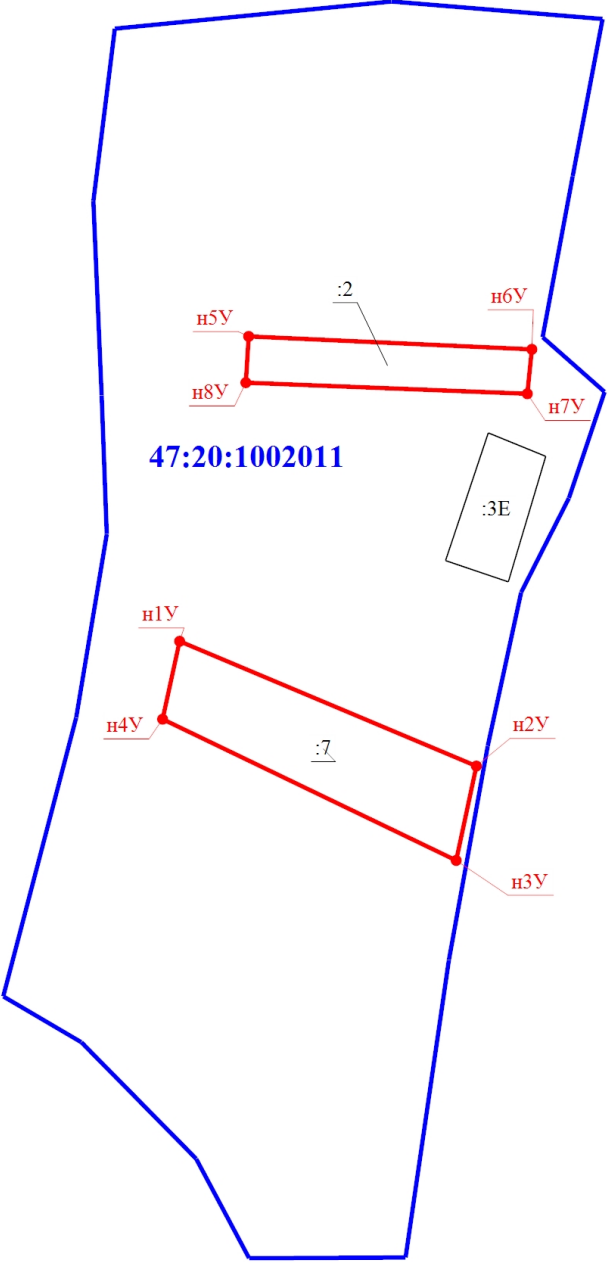

Масштаб 1:1500

Условные обозначения

:3Е	- Кадастровый номер земельного участка		- Граница земельного участка в составе Единого землепользования
	- Граница земельного участка		- Граница кадастрового квартала
47:20:1002011	- Номер кадастрового квартала	н1У	- Обозначение новой характерной точки
:7	- Уточняемый земельный участок		- Характерная точка границы земельного участка, сведения о которой отсутствуют в ЕГРН, местоположение которой определено при кадастровых работах (новая характерная точка)