


Схема границ земельных участков

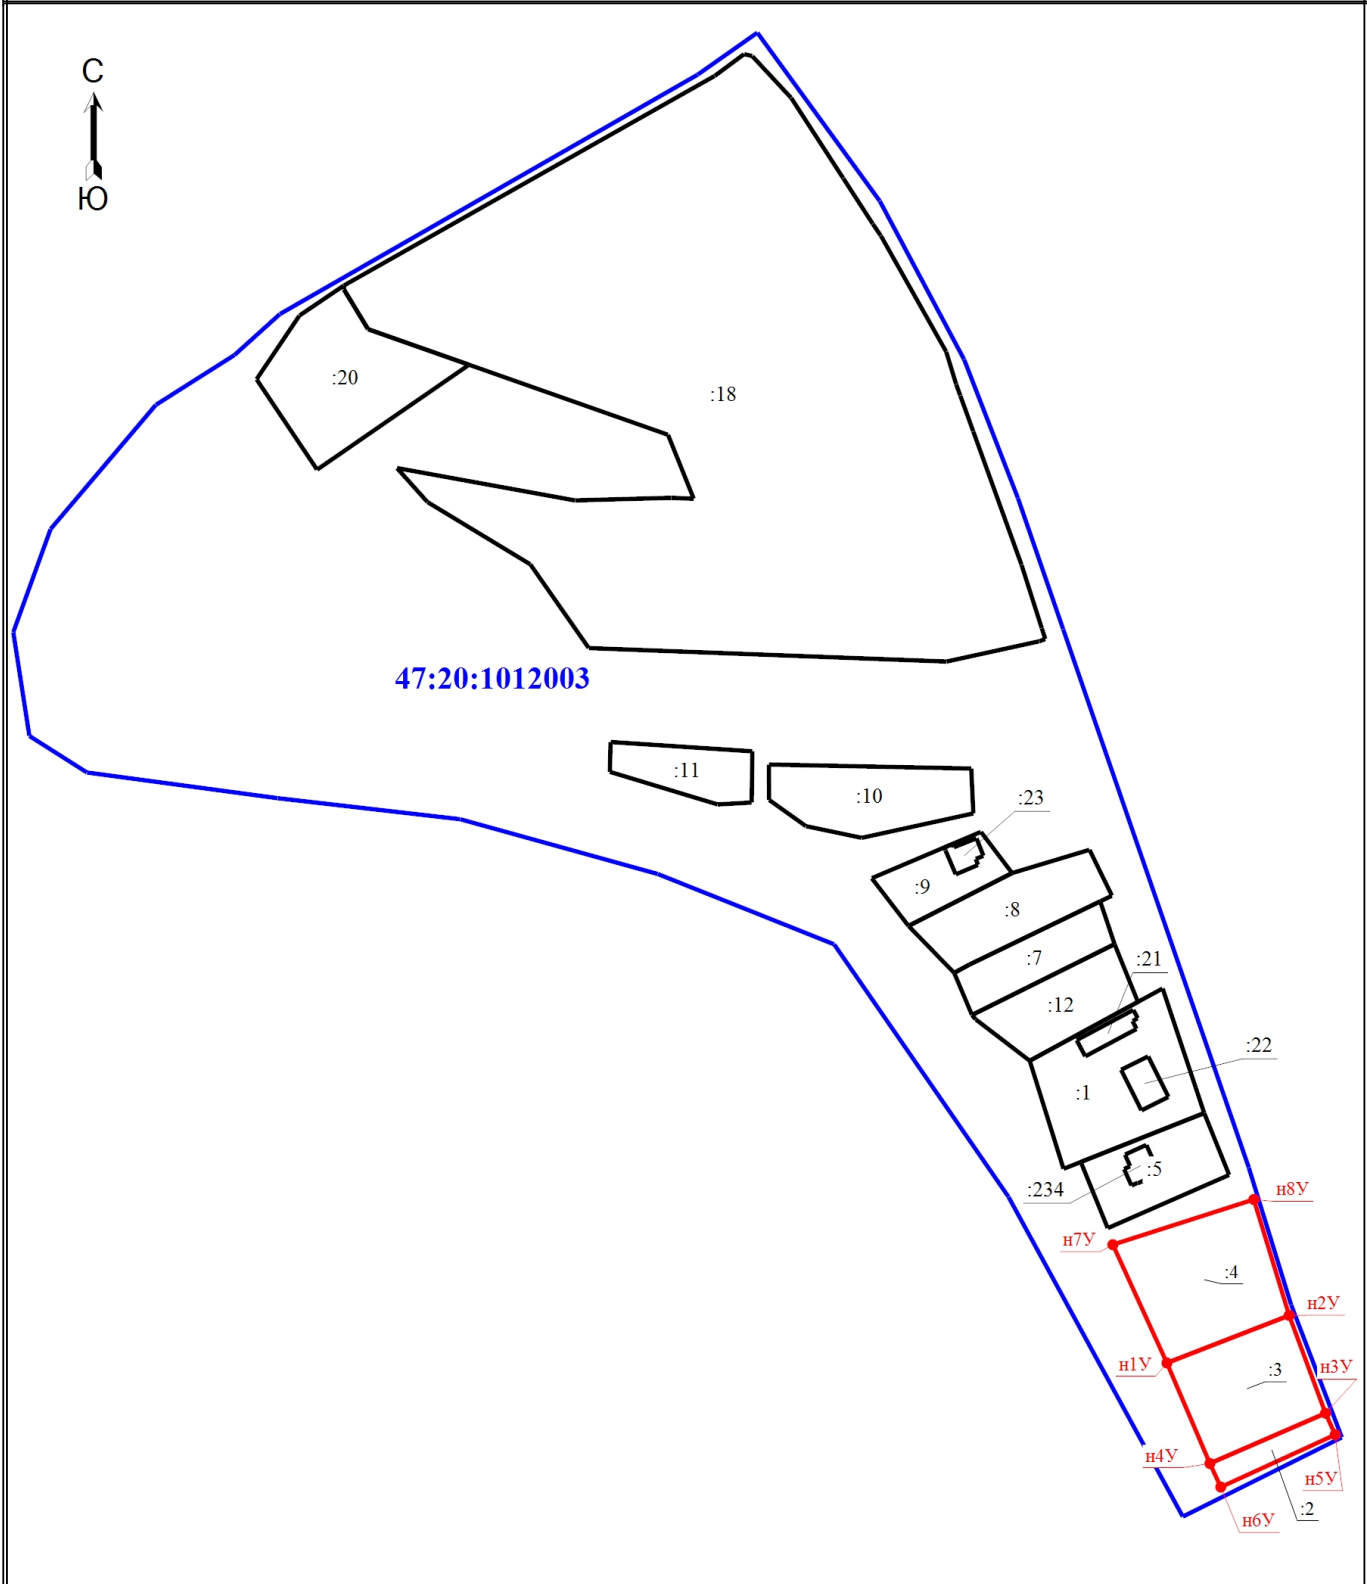

Масштаб 1:2500

Условные обозначения	
n1У	- Обозначение новой характерной точки
:3	- Уточняемый земельный участок
	- Граница земельного участка
	- Граница кадастрового квартала
	- Граница уточняемого земельного участка
:1	- Кадастровый номер земельного участка
:21	- Кадастровый номер здания
	- Граница здания
	- Характерная точка границы земельного участка, сведения о которой отсутствуют в ЕГРН, местоположение которой определено при кадастровых работах (новая характерная точка)
47:20:1012003	- Номер кадастрового квартала