


Схема границ земельных участков

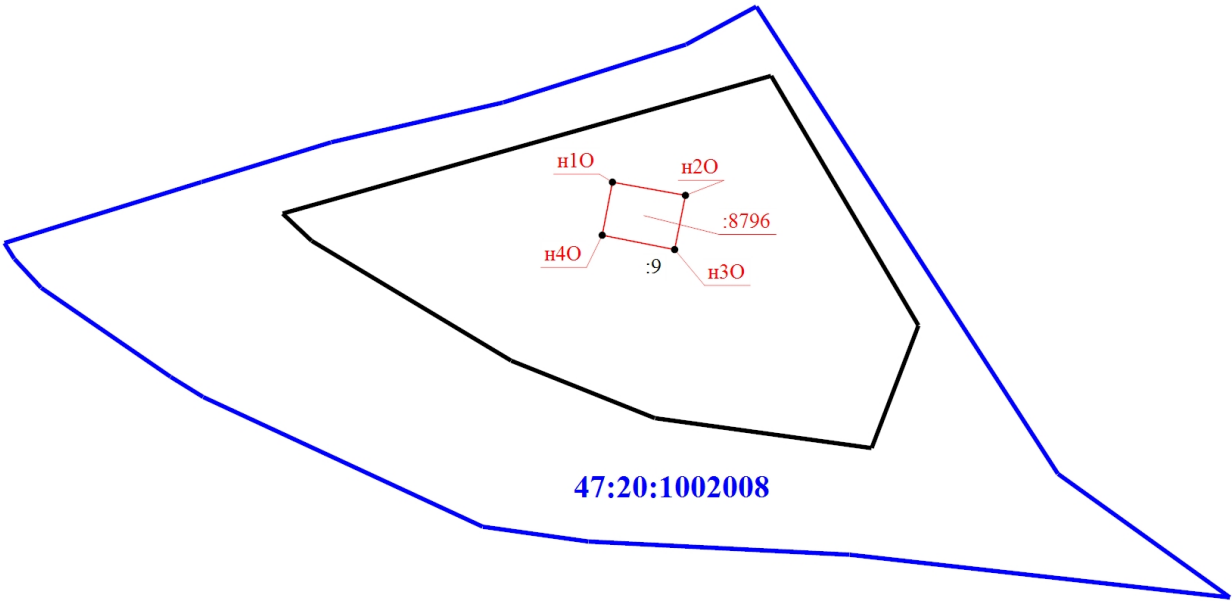

47:20:1002008

Масштаб 1:1500

Условные обозначения

- | | | | |
|-------|--|---------------|---------------------------------------|
| | - Часть границы, местоположение которой определено при выполнении кадастровых работ | | - Граница земельного участка |
| | - Граница кадастрового квартала | 47:20:1002008 | - Номер кадастрового квартала |
| | - Характерная точка контура здания, сооружения, объекта незавершенного строительства | н1О | - Обозначение новой характерной точки |
| :8796 | - Уточняемое здание | | |