


Схема границ земельных участков

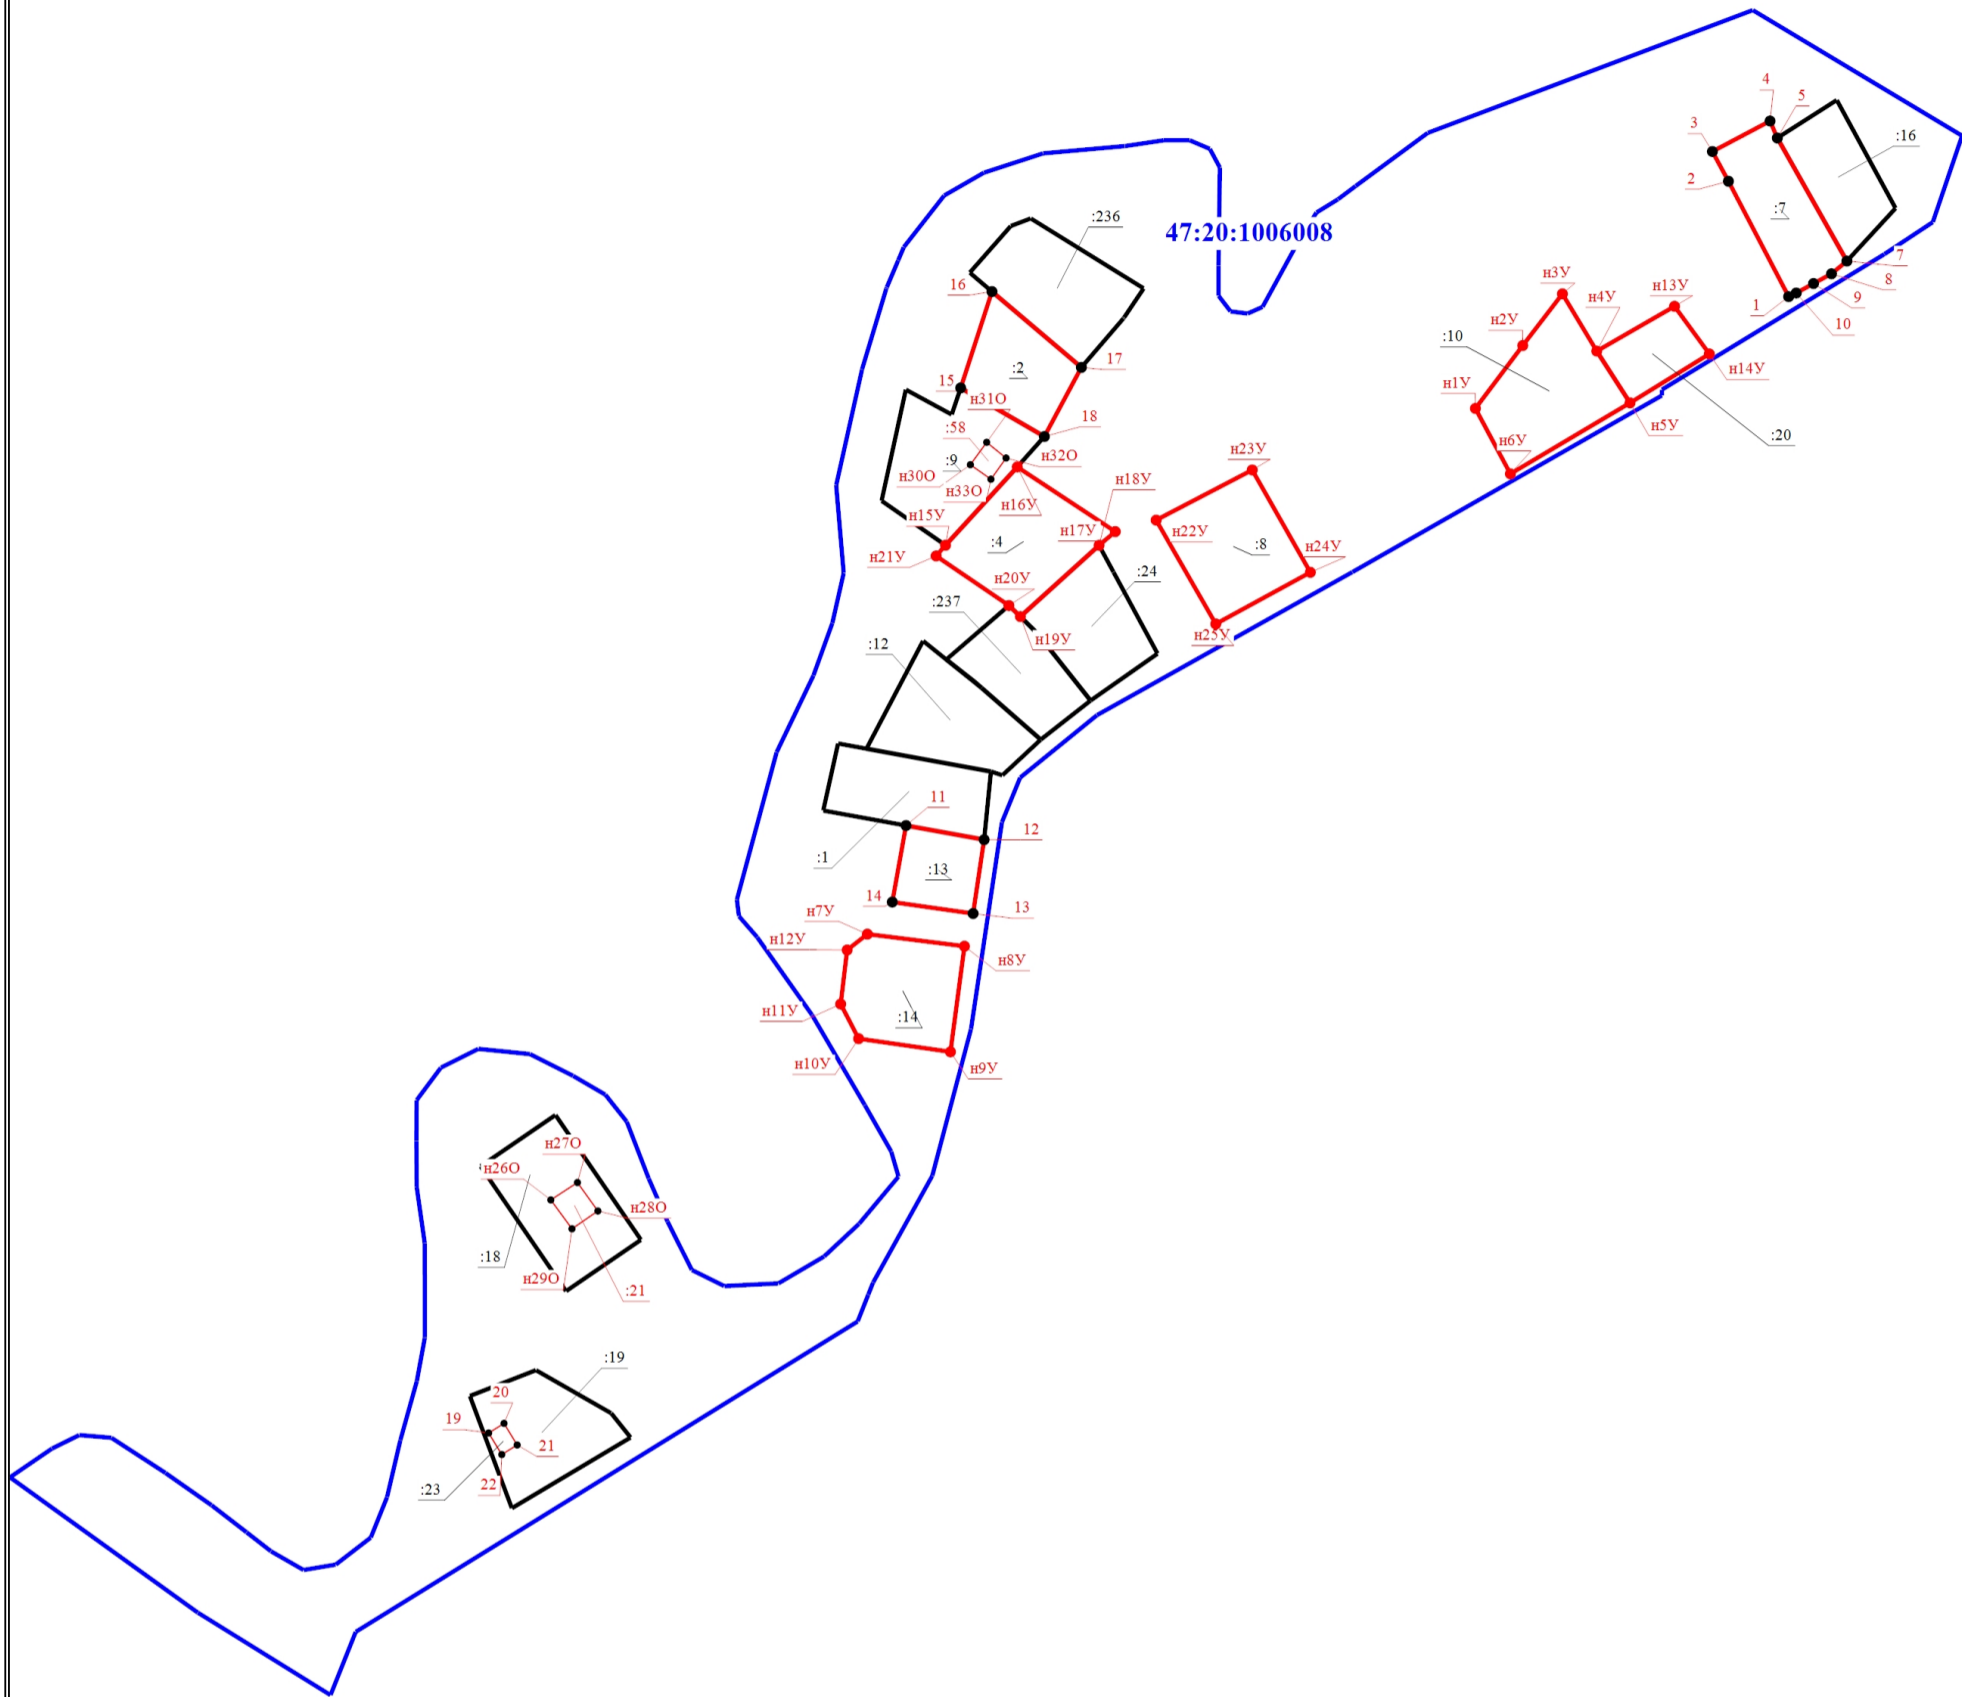

Масштаб 1:2500

Условные обозначения		
•	-	Характерная точка контура здания, сооружения, объекта незавершенного строительства
:1	-	Кадастровый номер земельного участка
:21	-	Уточняемое здание
—	-	Граница здания
•	-	Характерная точка границы земельного участка, сведения о которой отсутствуют в ЕГРН, местоположение которой определено при кадастровых работах (новая характерная точка)
47:20:1006008	-	Номер кадастрового квартала
н1У	-	Обозначение новой характерной точки
:10	-	Уточняемый земельный участок
—	-	Граница земельного участка
—	-	Граница кадастрового квартала
—	-	Граница уточняемого земельного участка
1	-	Обозначение характерной точки, местоположение которой не изменилось или было уточнено