


Схема границ земельных участков

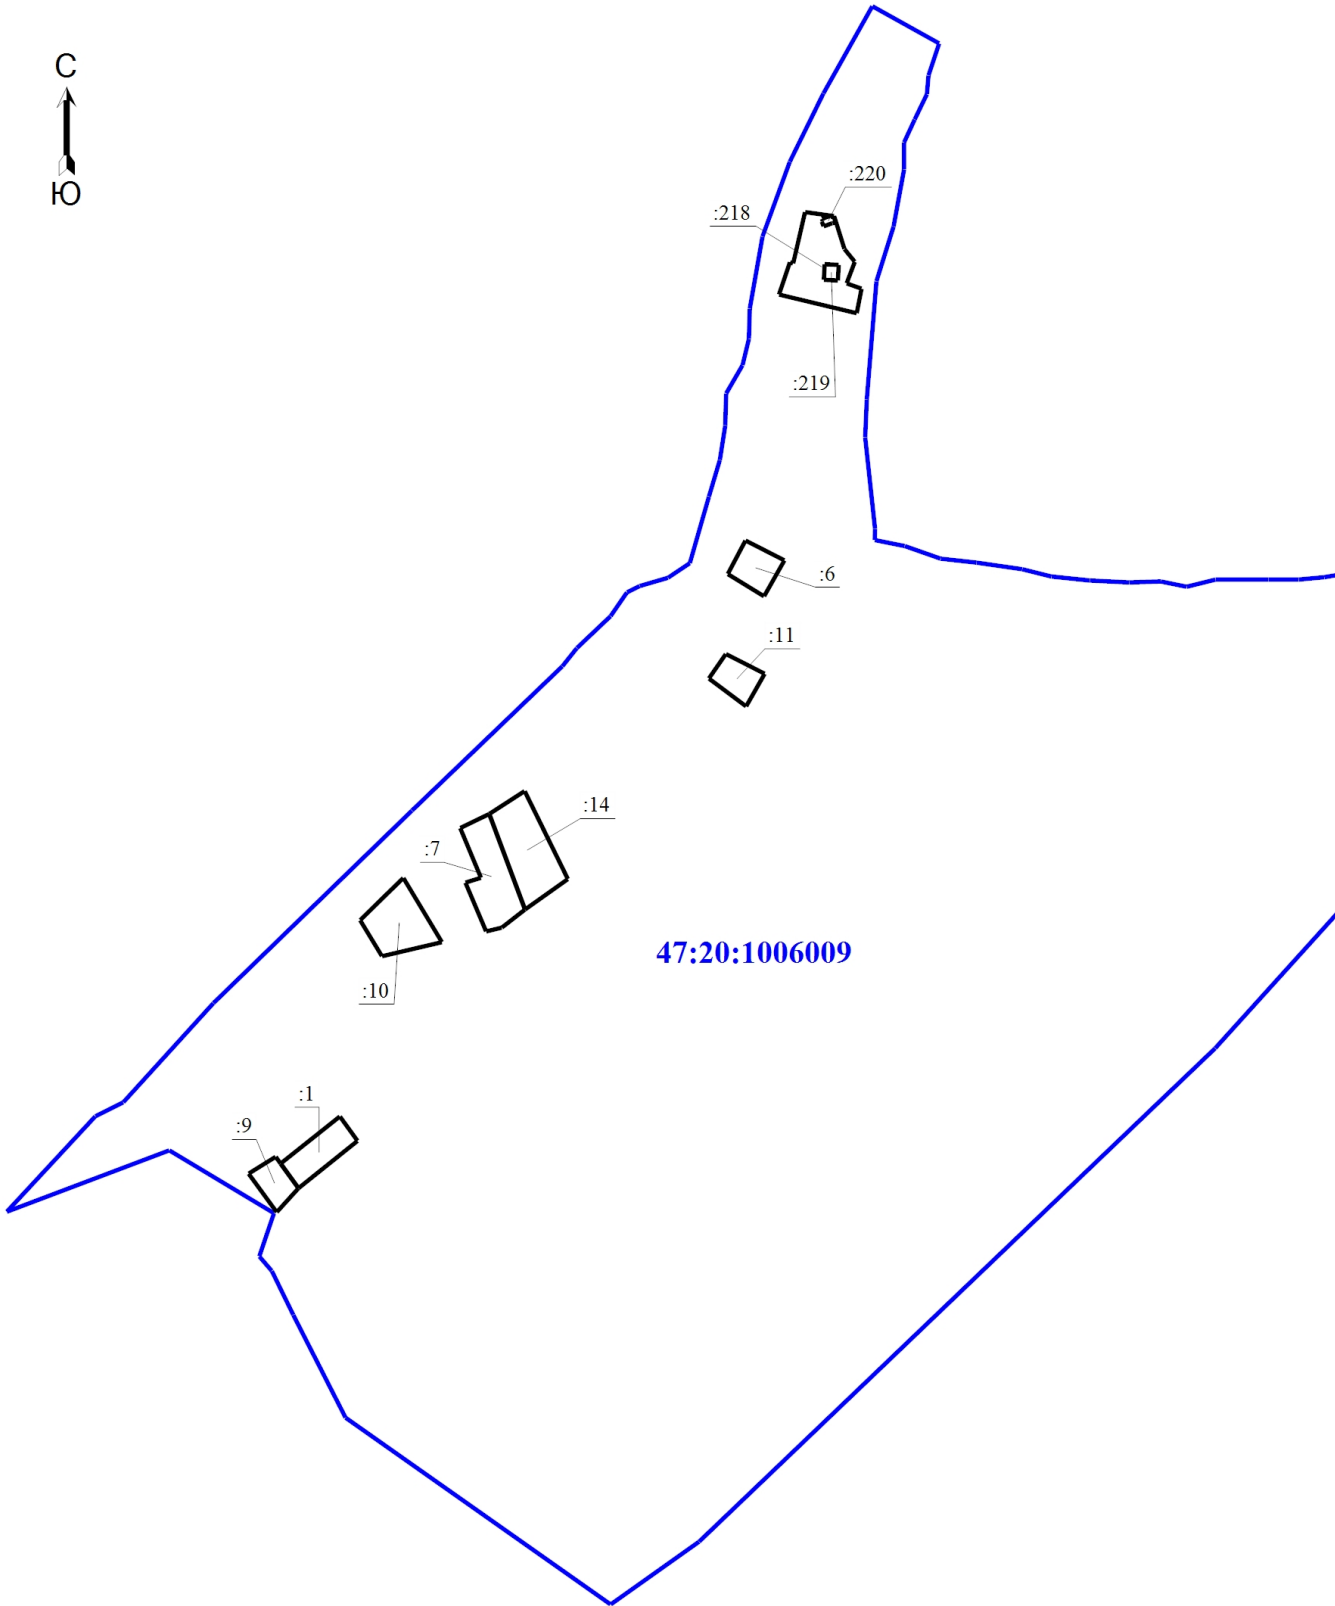

47:20:1006009

Масштаб 1:5000

Условные обозначения

- | | | | |
|------|--|---------------|-------------------------------|
| :218 | - Кадастровый номер земельного участка | :219 | - Кадастровый номер здания |
| | - Граница земельного участка | | - Граница здания |
| | - Граница кадастрового квартала | 47:20:1006009 | - Номер кадастрового квартала |