


Схема границ земельных участков

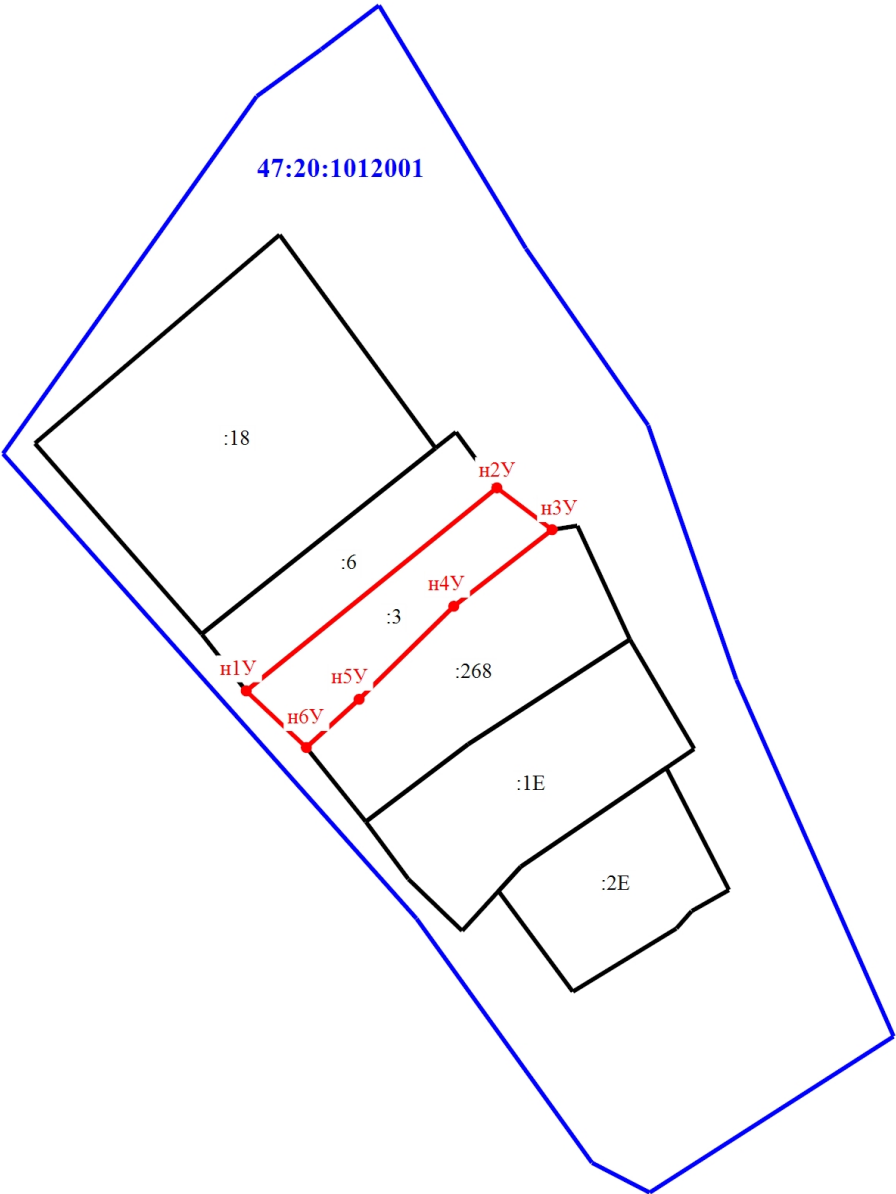

Масштаб 1:1000

Условные обозначения

- | | | | |
|----------------------|--|------------|--|
| n1У | - Обозначение новой характерной точки | :1Е | - Кадастровый номер земельного участка |
| :3 | - Уточняемый земельный участок | | - Граница земельного участка |
| | - Граница здания | | - Граница кадастрового квартала |
| | - Характерная точка границы земельного участка, сведения о которой отсутствуют в ЕГРН, местоположение которой определено при кадастровых работах (новая характерная точка) | | - Граница уточняемого земельного участка |
| 47:20:1012001 | - Номер кадастрового квартала | | |