


Схема границ земельных участков

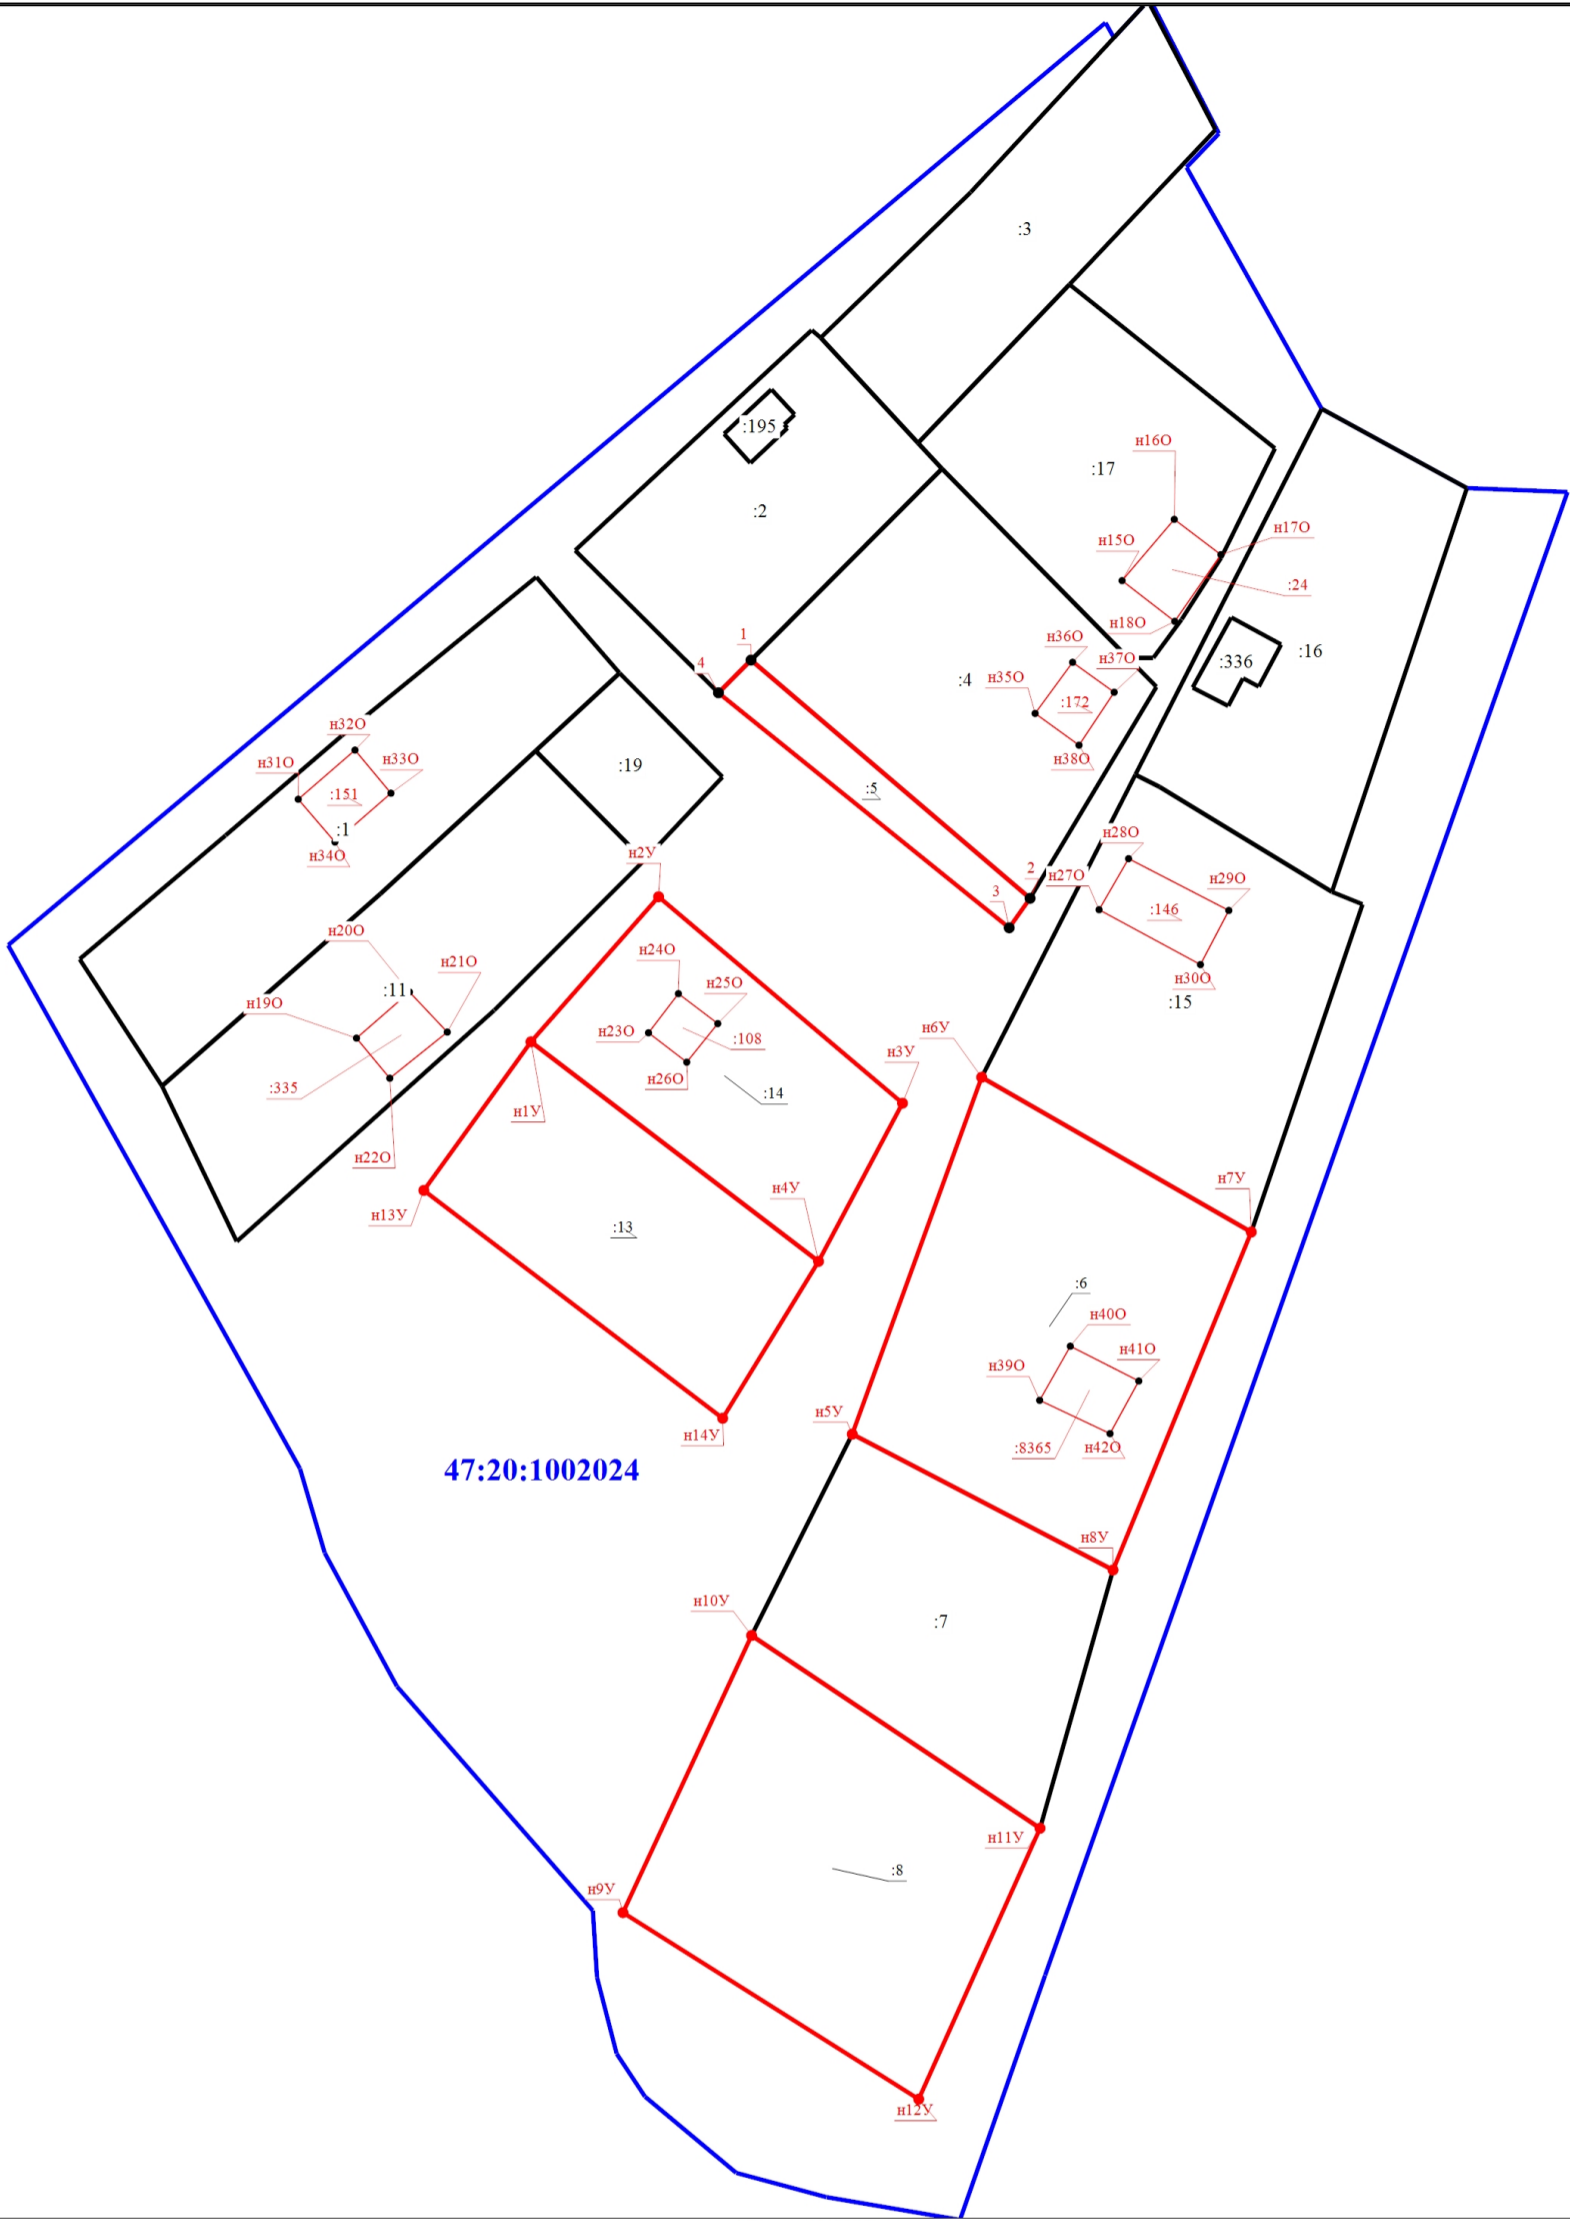

Масштаб 1:1000

Условные обозначения			
	- Часть границы, местоположение которой определено при выполнении кадастровых работ		- Характерная точка границы земельного участка, сведения ЕГРН о которой соответствуют требованиям, установленным в соответствии с частью 13 статьи 22 Федерального закона от 13 июля 2015 г. N 218-ФЗ "О государственной регистрации недвижимости"
	- Обозначение новой характерной точки		- Кадастровый номер земельного участка
	- Уточняемый земельный участок		- Кадастровый номер здания
	- Уточняемое здание		- Граница земельного участка
	- Граница здания		- Граница кадастрового квартала
	- Характерная точка границы земельного участка, сведения о которой отсутствуют в ЕГРН, местоположение которой определено при кадастровых работах (новая характерная точка)		- Номер кадастрового квартала
	- Обозначение характерной точки, местоположение которой не изменилось или было уточнено		- Исправляемый земельный участок