


Схема границ земельных участков

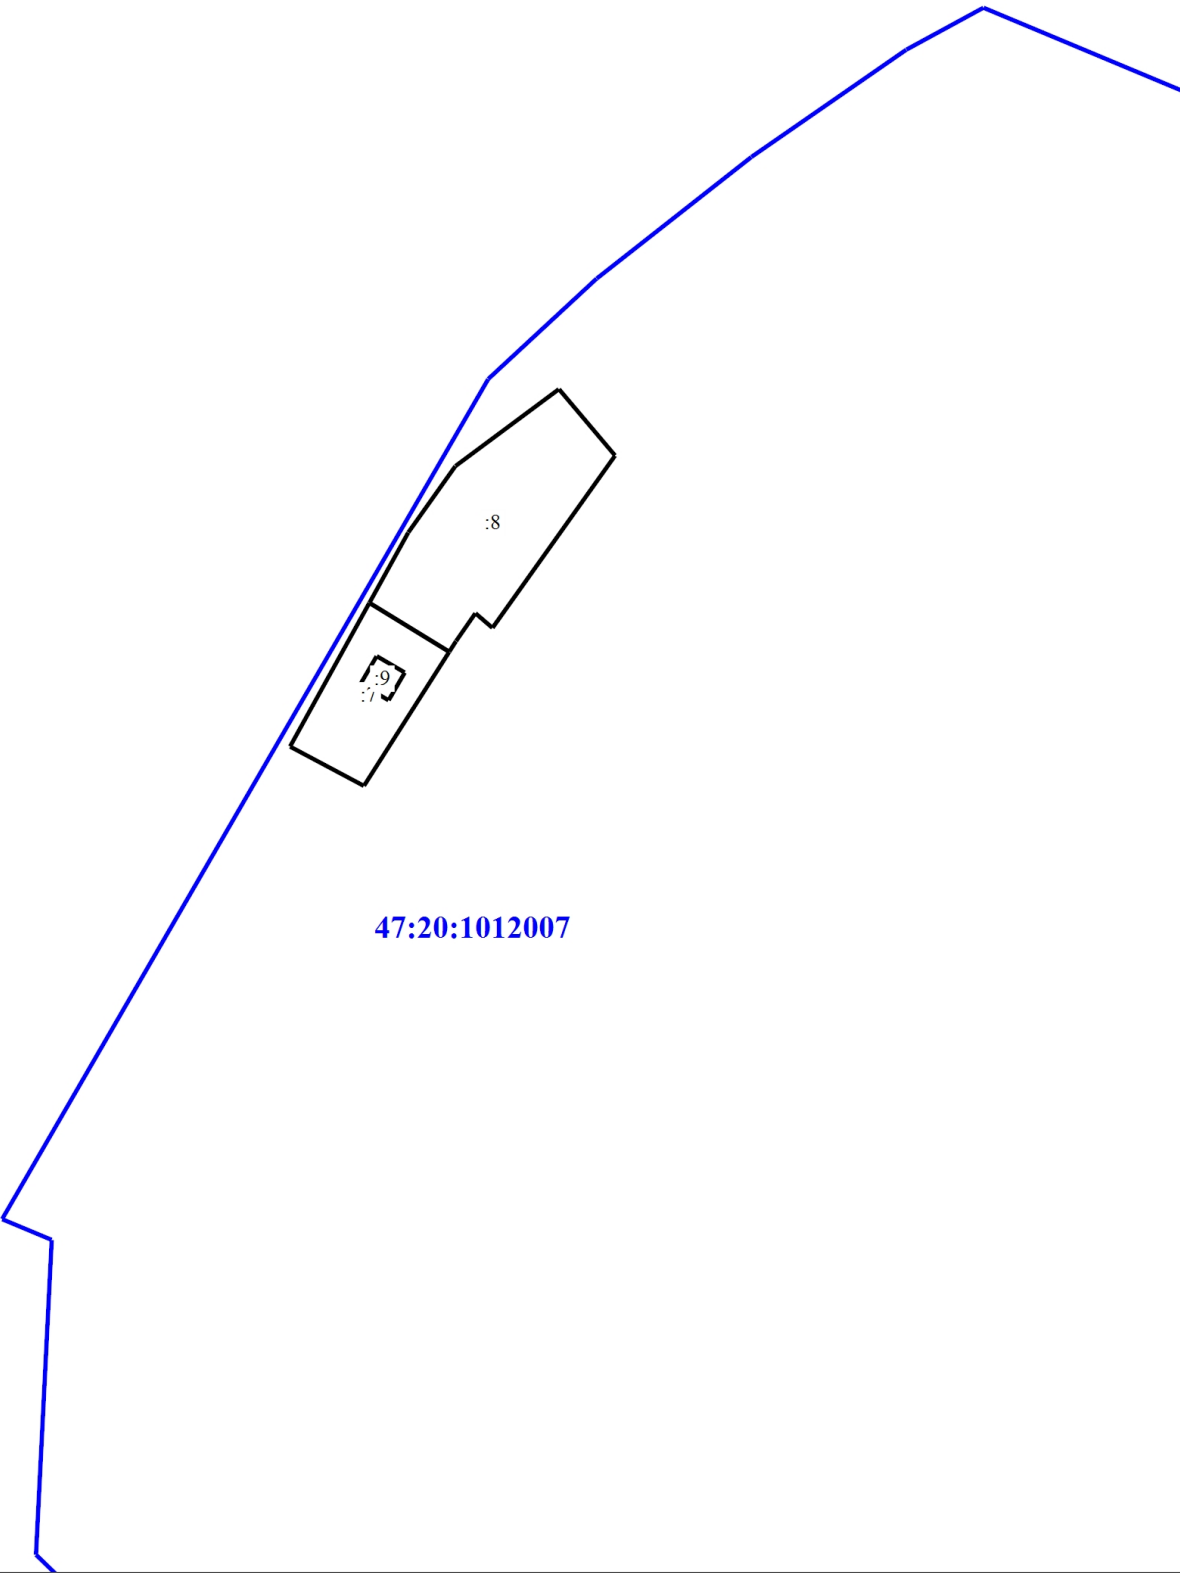

47:20:1012007

Масштаб 1:2000

Условные обозначения			
:7	- Кадастровый номер земельного участка	:9	- Кадастровый номер здания
—	- Граница земельного участка	—	- Граница здания
—	- Граница кадастрового квартала	47:20:1012007	- Номер кадастрового квартала