


Схема границ земельных участков

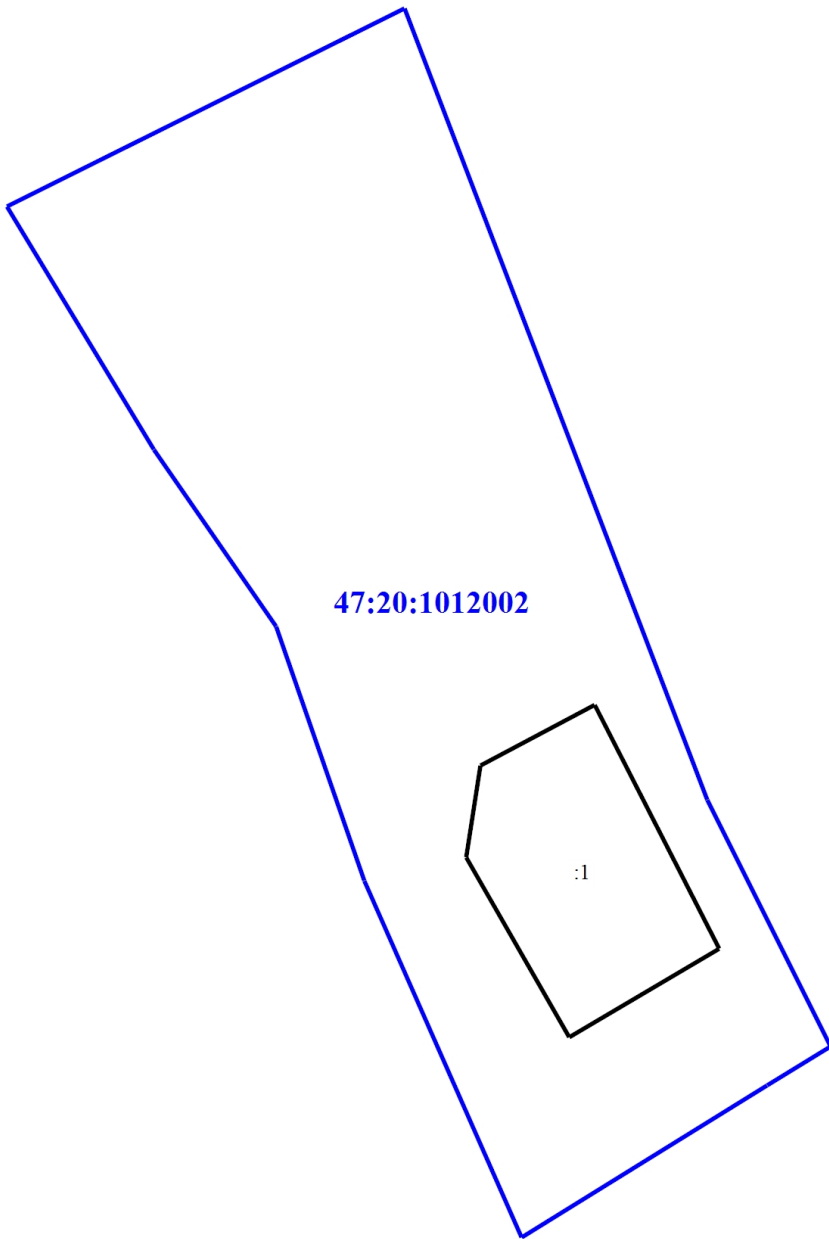

Масштаб 1:1000

- Условные обозначения
- :1

- Кадастровый номер земельного участка

47:20:1012002

- Номер кадастрового квартала

- Граница земельного участка

- Граница кадастрового квартала