


Схема границ земельных участков

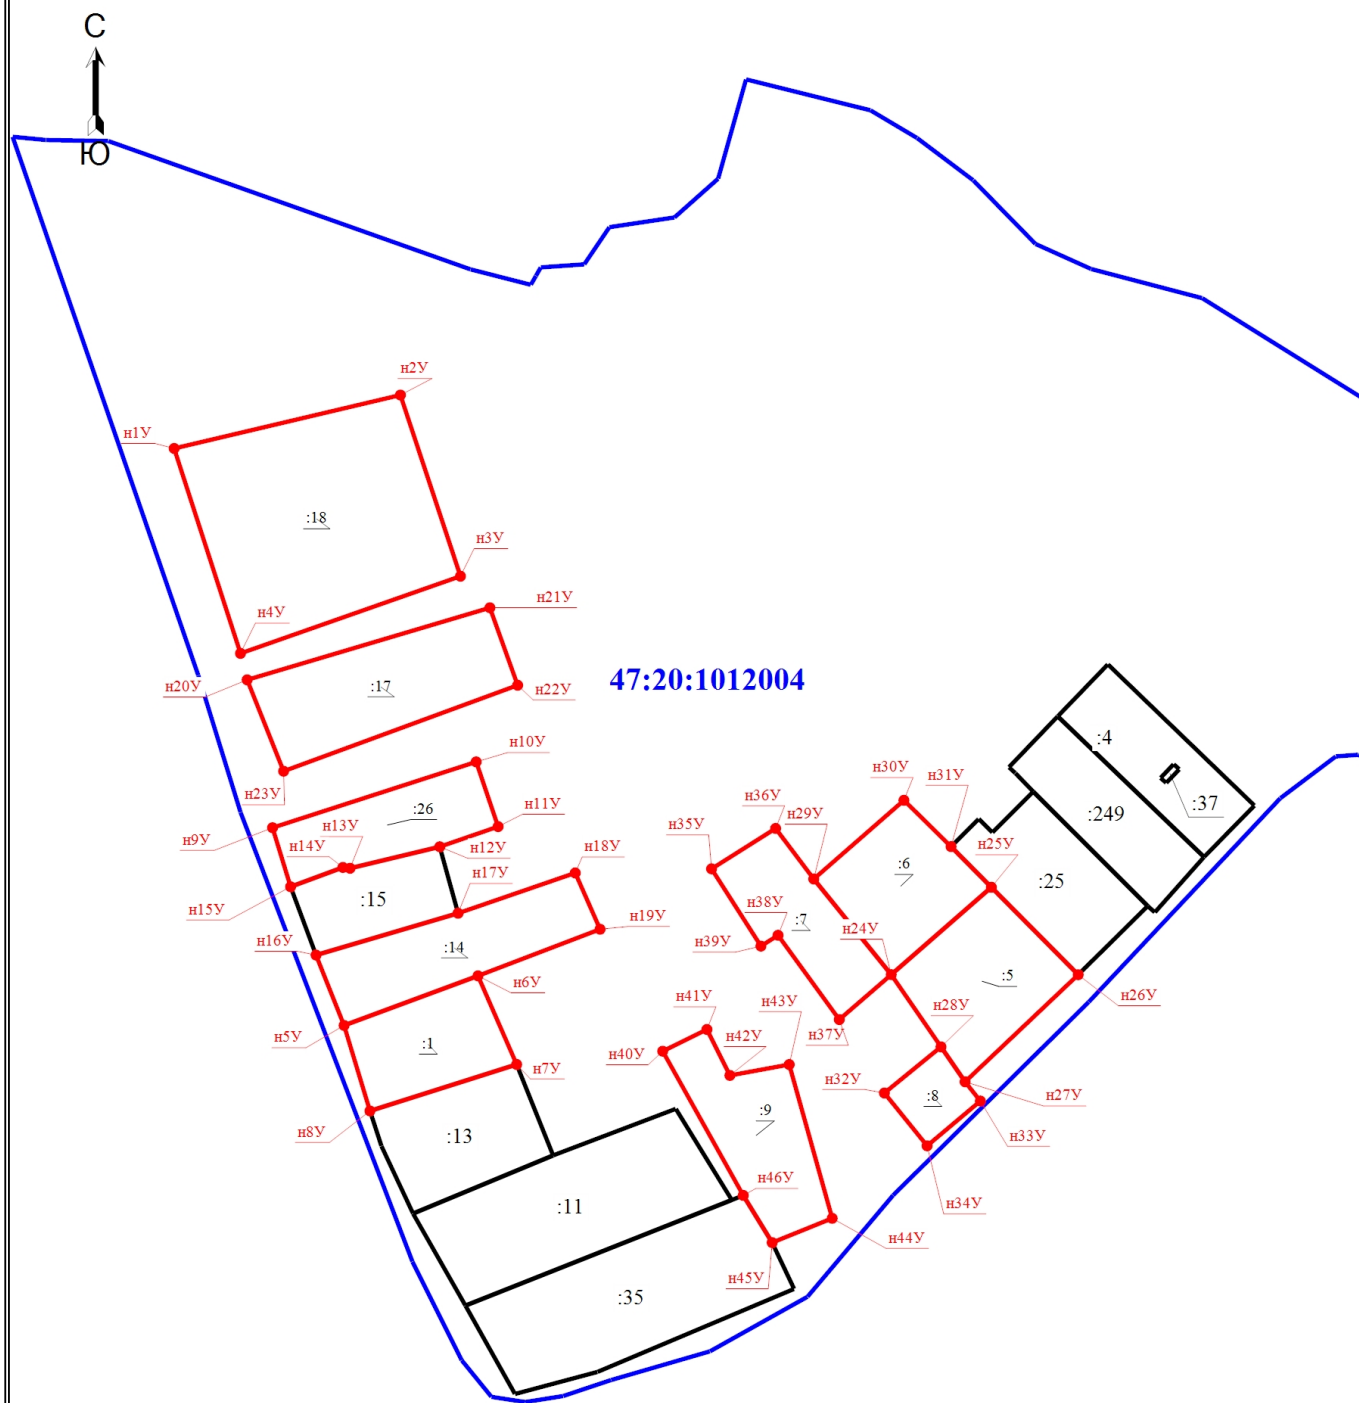

Условные обозначения

- н1У - Обозначение новой характерной точки
- :18 - Уточняемый земельный участок
- - Граница земельного участка
- - Граница кадастрового квартала
- - Граница уточняемого земельного участка

Масштаб 1:2500

- :4 - Кадастровый номер земельного участка
- :37 - Кадастровый номер здания
- - Граница здания
- - Характерная точка границы земельного участка, сведения о которой отсутствуют в ЕГРН, местоположение которой определено при кадастровых работах (новая характерная точка)
- 47:20:1012004 - Номер кадастрового квартала