


Схема границ земельных участков

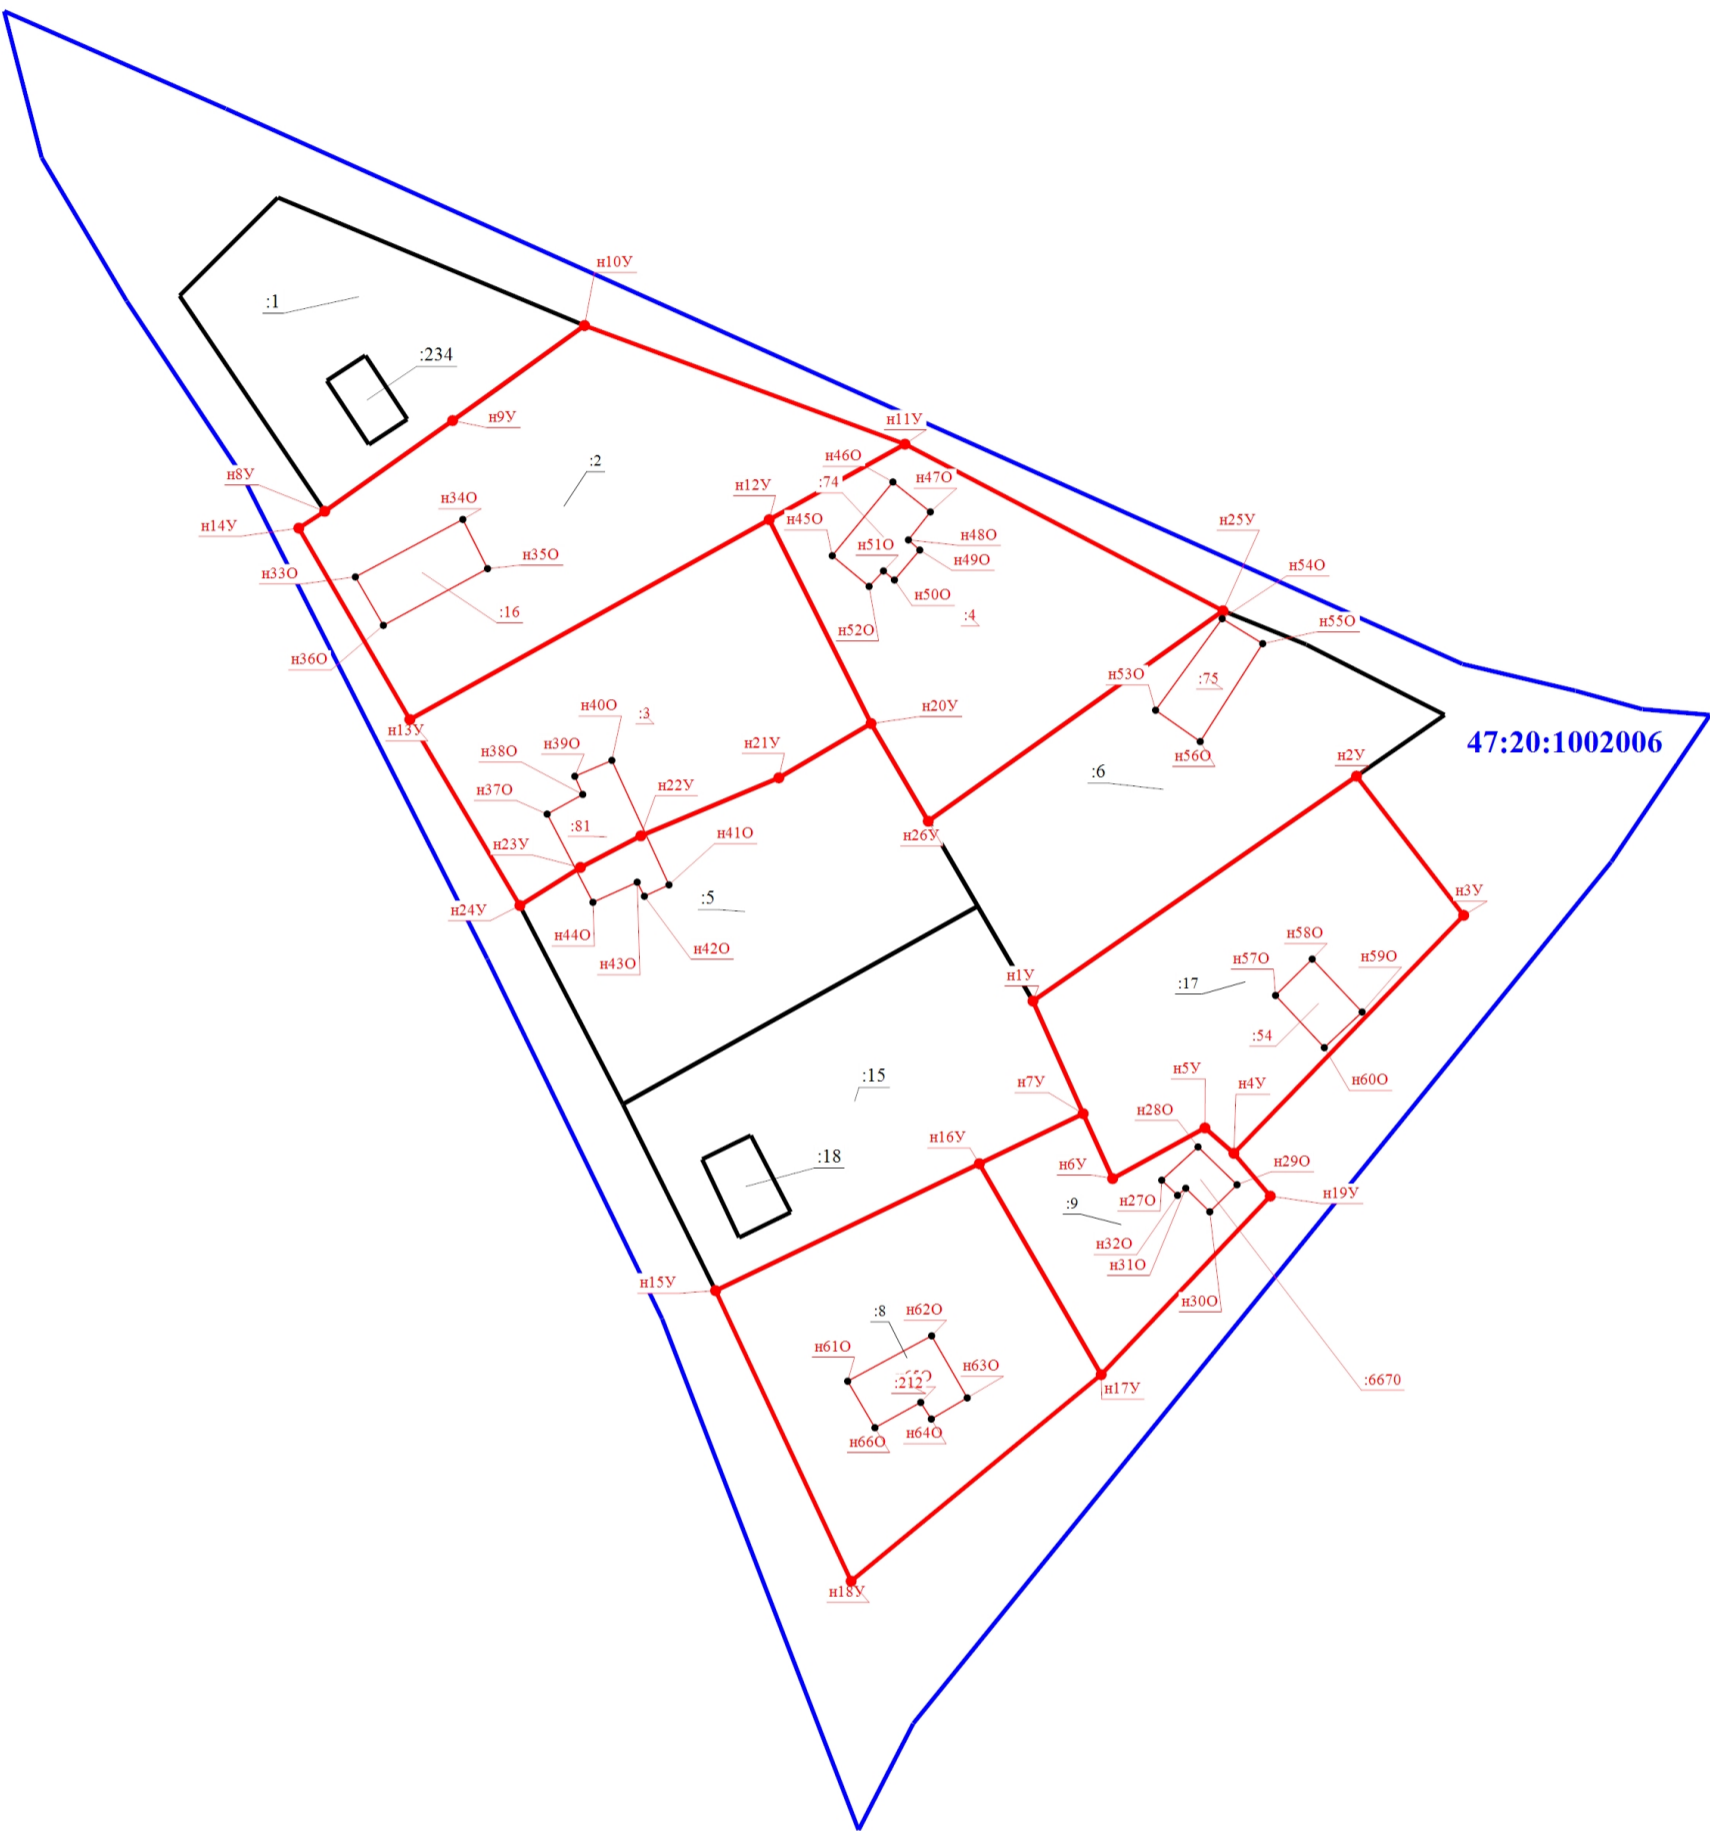

Масштаб 1:1000

Условные обозначения			
<u>:1</u>	- Кадастровый номер земельного участка	<u>:17</u>	- Уточняемый земельный участок
<u>:18</u>	- Кадастровый номер здания	<u>:6670</u>	- Уточняемое здание
	- Граница земельного участка		- Граница здания
	- Граница кадастрового квартала		- Граница уточняемого земельного участка
	- Граница уточняемого здания	<u>47:20:1002006</u>	- Номер кадастрового квартала