



Схема границ земельных участков

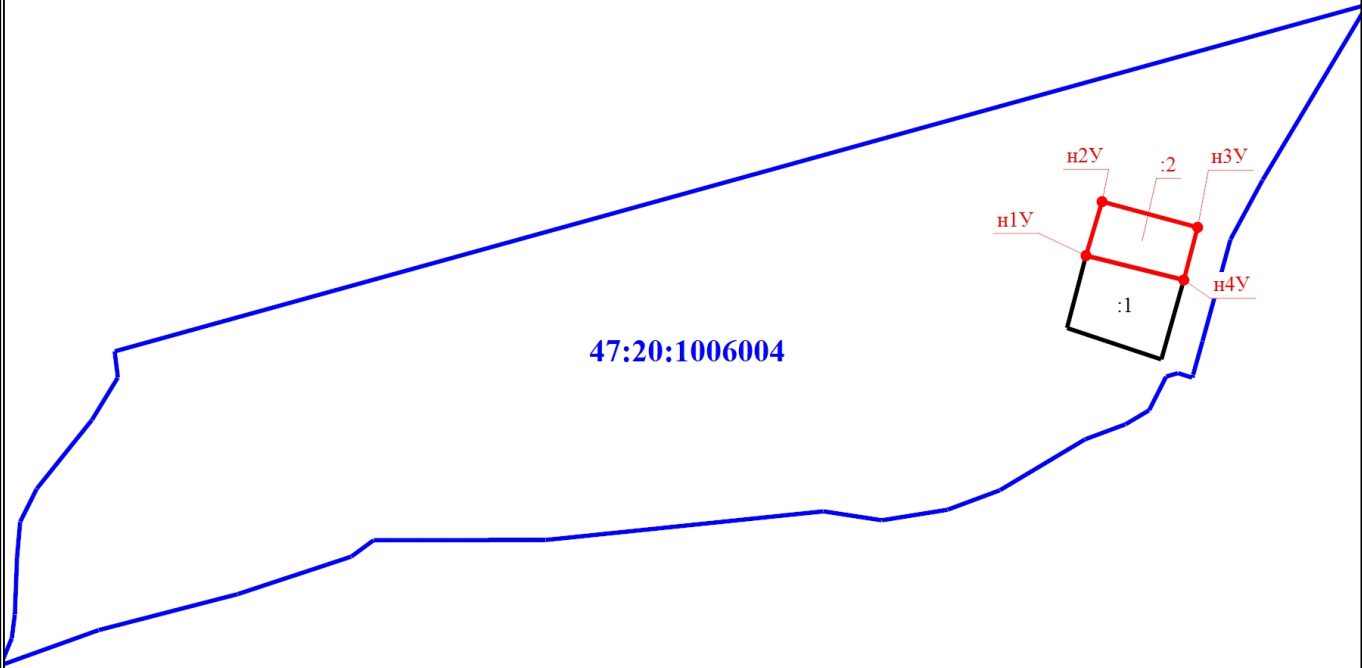

47:20:1006004

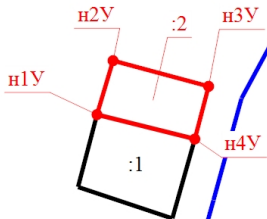

Масштаб 1:4000

Условные обозначения

- :1 - Кадастровый номер земельного участка
- - Граница кадастрового квартала
- :2 - Уточняемый земельный участок

- - Граница земельного участка
- 47:20:1006004 - Номер кадастрового квартала
- - Характерная точка границы земельного участка, сведения о которой отсутствуют в ЕГРН, местоположение которой определено при кадастровых работах (новая характерная точка)