


Схема границ земельных участков

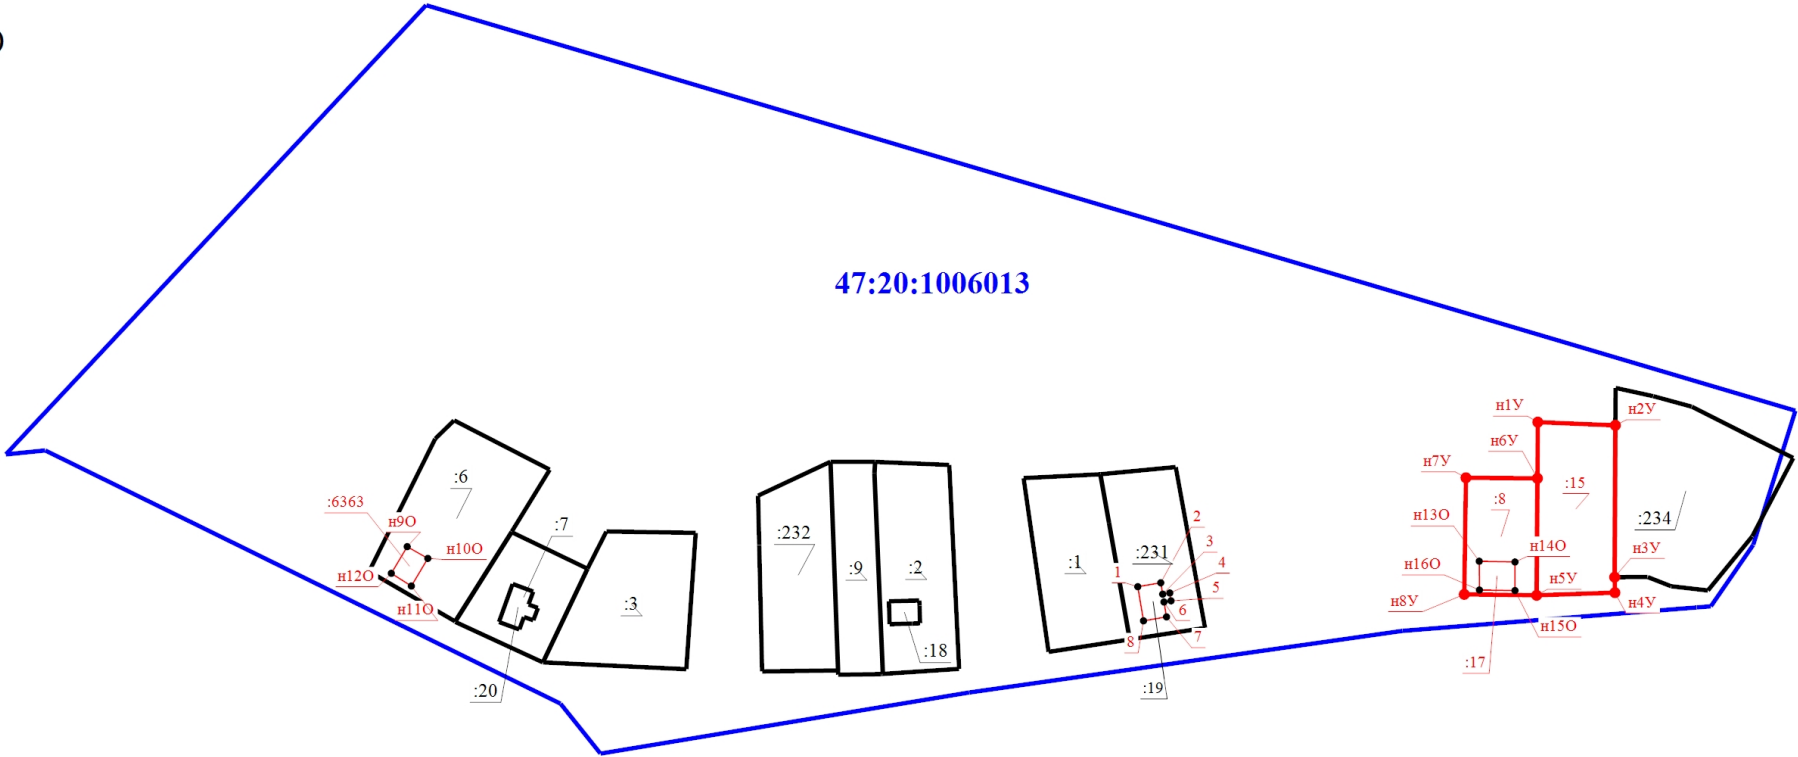

Масштаб 1:2000

Условные обозначения			
•	- Характерная точка контура здания, сооружения, объекта незавершенного строительства	н1У	- Обозначение новой характерной точки
:1	- Кадастровый номер земельного участка	:15	- Уточняемый земельный участок
:18	- Кадастровый номер здания	:6363	- Уточняемое здание
—	- Граница земельного участка	—	- Граница здания
—	- Граница кадастрового квартала	—	- Граница уточняемого земельного участка
47:20:1006013	- Номер кадастрового квартала	1	- Обозначение характерной точки, местоположение которой не изменилось или было уточнено
:19	- Исправляемое здание		