


<b>Схема границ земельных участков</b>
--

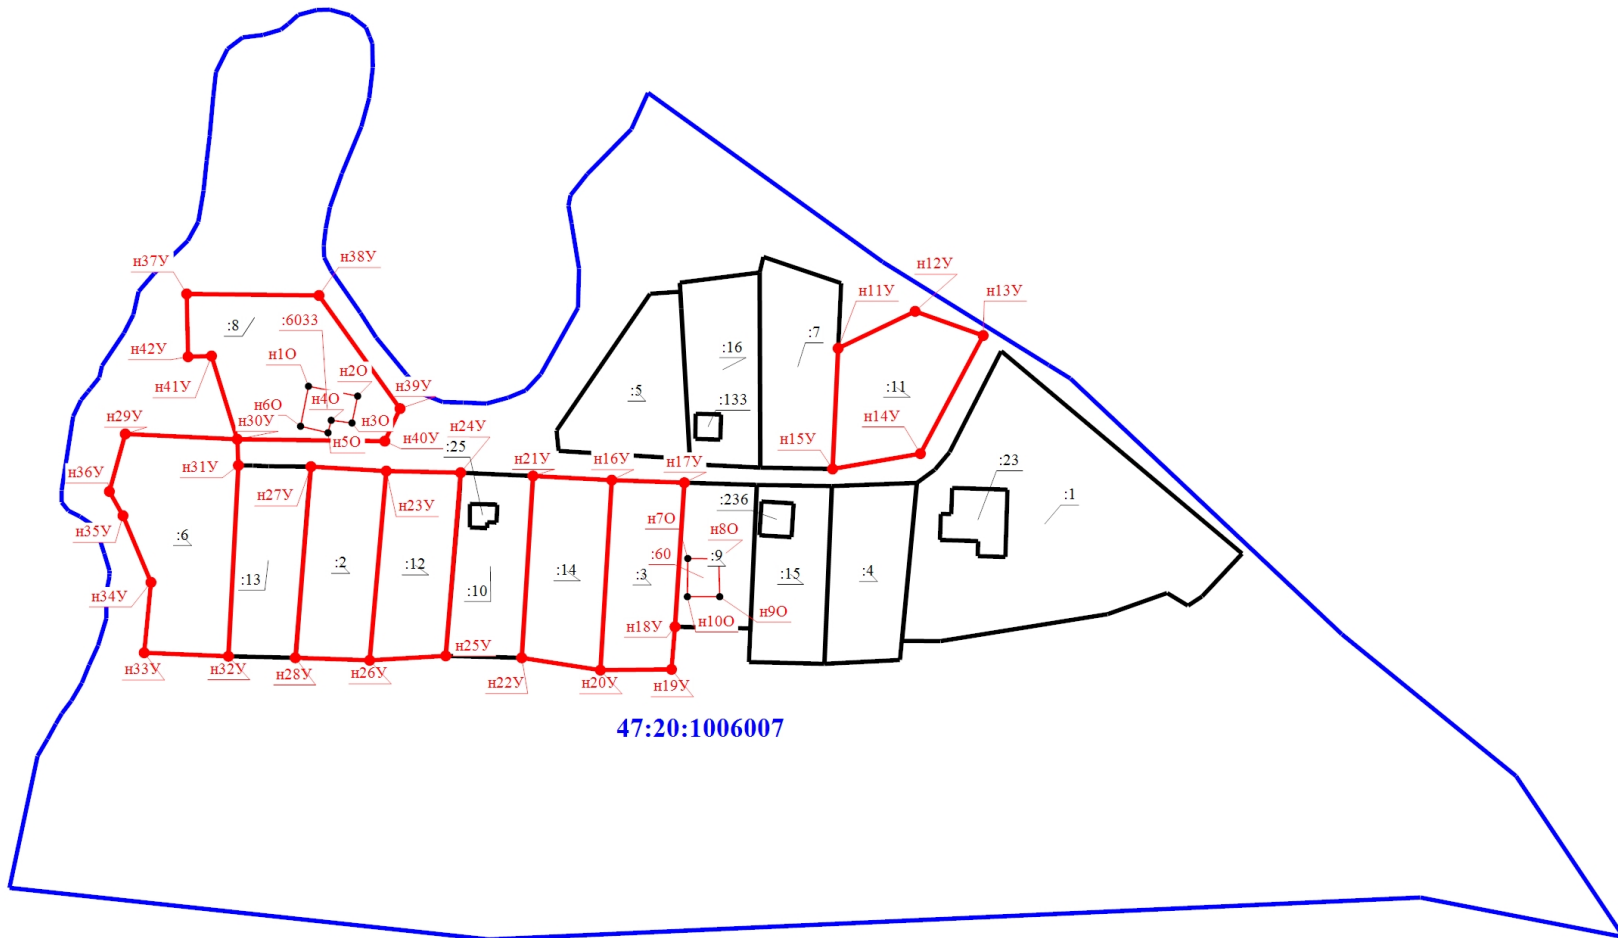

**47:20:1006007**

Масштаб 1:2000

### Условные обозначения

:1

- Кадастровый номер земельного участка

- Граница здания

**47:20:1006007**

- Номер кадастрового квартала

:23

- Кадастровый номер здания

- Граница земельного участка

- Граница уточняемого здания

:6033

- Уточняемое здание

- Граница кадастрового квартала