


Схема границ земельных участков

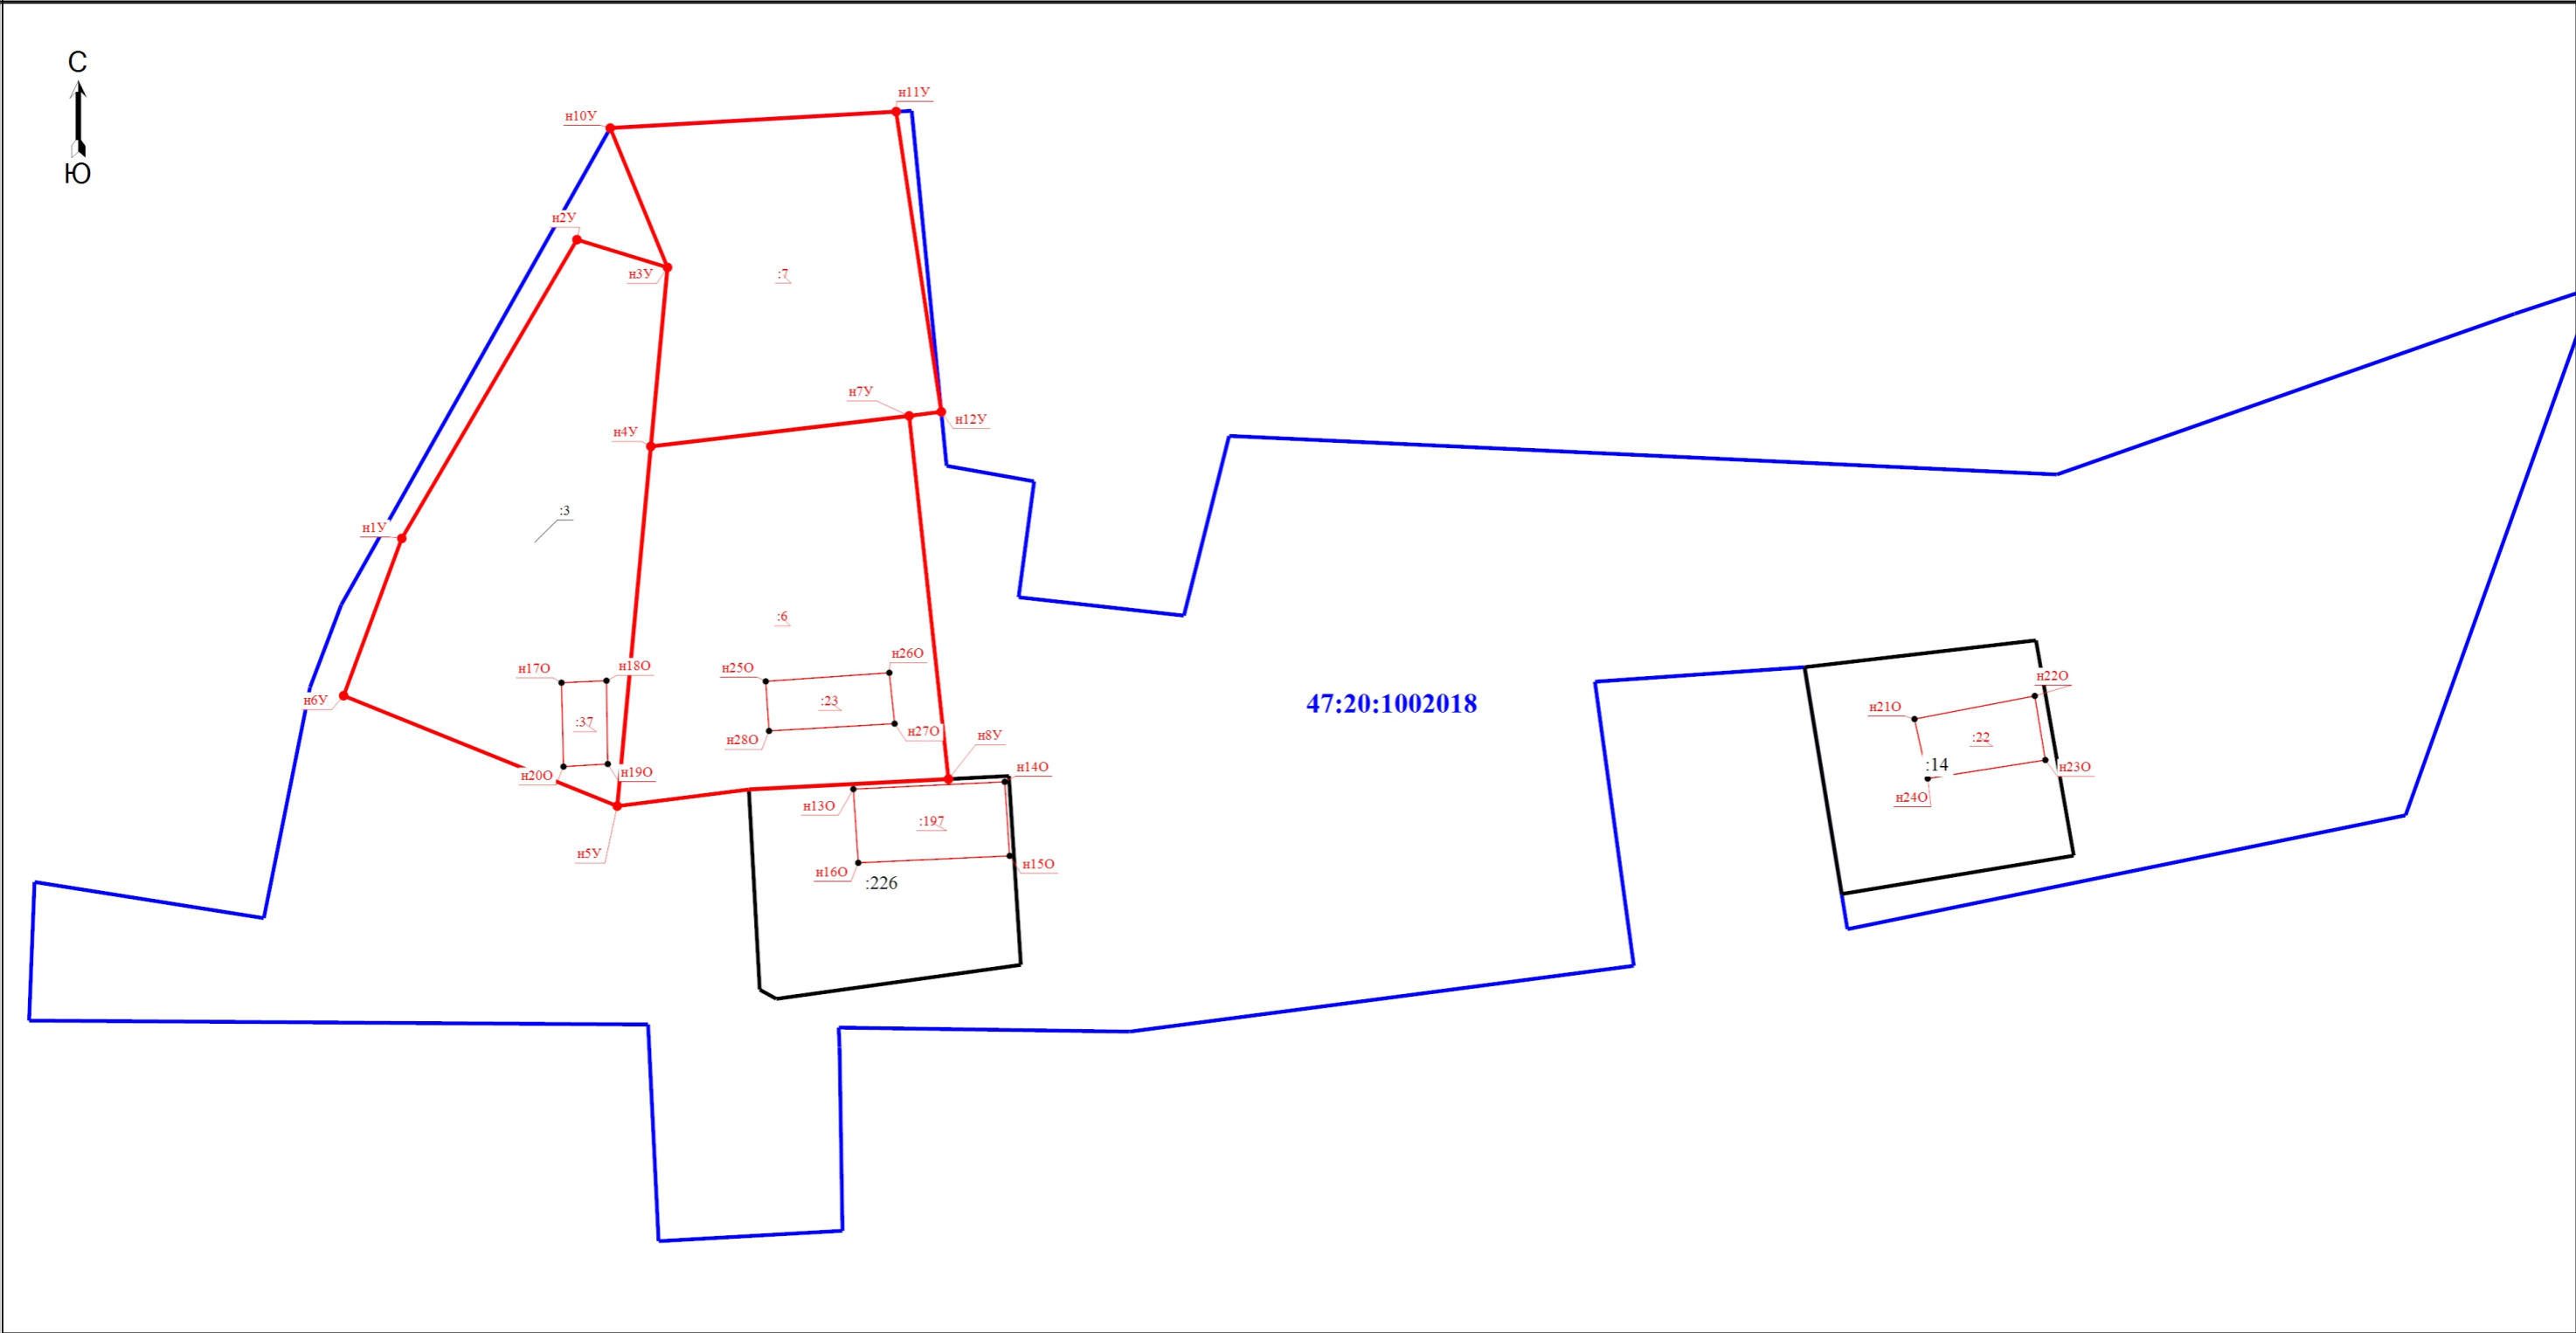

Масштаб 1:1000

Условные обозначения			
•	- Характерная точка границы земельного участка, сведения ЕГРН о которой соответствуют требованиям, установленным в соответствии с частью 13 статьи 22 Федерального закона от 13 июля 2015 г. N 218-ФЗ "О государственной регистрации недвижимости"	н1У	- Обозначение новой характерной точки
:14	- Кадастровый номер земельного участка	:3	- Уточняемый земельный участок
—	- Граница земельного участка	—	- Граница здания
—	- Граница кадастрового квартала	•	- Характерная точка границы земельного участка, сведения о которой отсутствуют в ЕГРН, местоположение которой определено при кадастровых работах (новая характерная точка)
47:20:1002018	- Номер кадастрового квартала	—	- Граница уточняемого земельного участка
•	- Характерная точка контура здания, сооружения, объекта незавершенного строительства	•	- Характерная точка границы, сведения о которой позволяют однозначно определить ее положение на местности
:197	- Уточняемое здание	—	- Часть контура, образованного проекцией вновь образованного наземного конструктивного элемента здания, сооружения, объекта незавершенного строительства