


Схема границ земельных участков

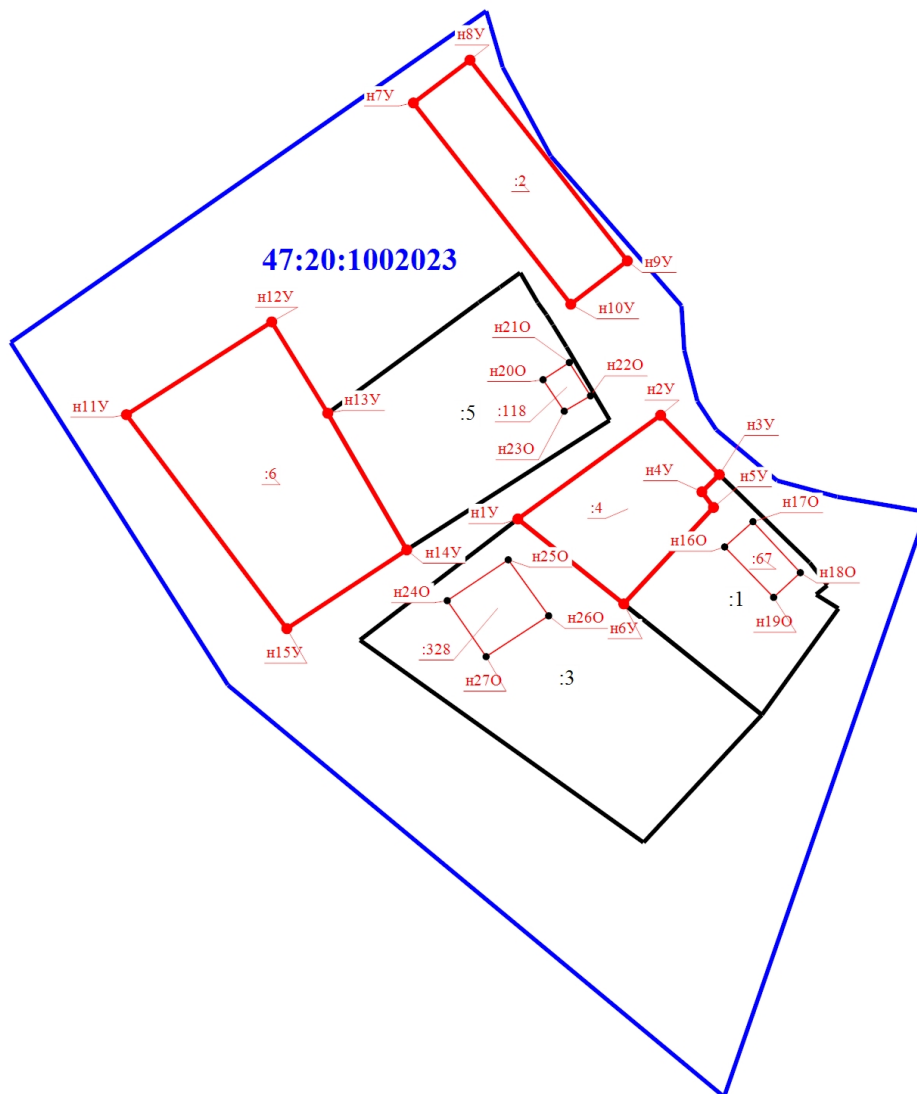

Масштаб 1:1500

Условные обозначения

	- Характерная точка границы земельного участка, сведения ЕГРН о которой соответствуют требованиям, установленным в соответствии с частью 13 статьи 22 Федерального закона от 13 июля 2015 г. N 218-ФЗ "О государственной регистрации недвижимости"		- Граница земельного участка
	- Граница здания		- Граница кадастрового квартала
47:20:1002023	- Номер кадастрового квартала	н1У	- Обозначение новой характерной точки
:4	- Уточняемый земельный участок	:67	- Уточняемое здание
	- Часть контура, образованного проекцией вновь образованного наземного конструктивного элемента здания, сооружения, объекта незавершенного строительства		- Характерная точка границы земельного участка, сведения о которой отсутствуют в ЕГРН, местоположение которой определено при кадастровых работах (новая характерная точка)