


Схема границ земельных участков

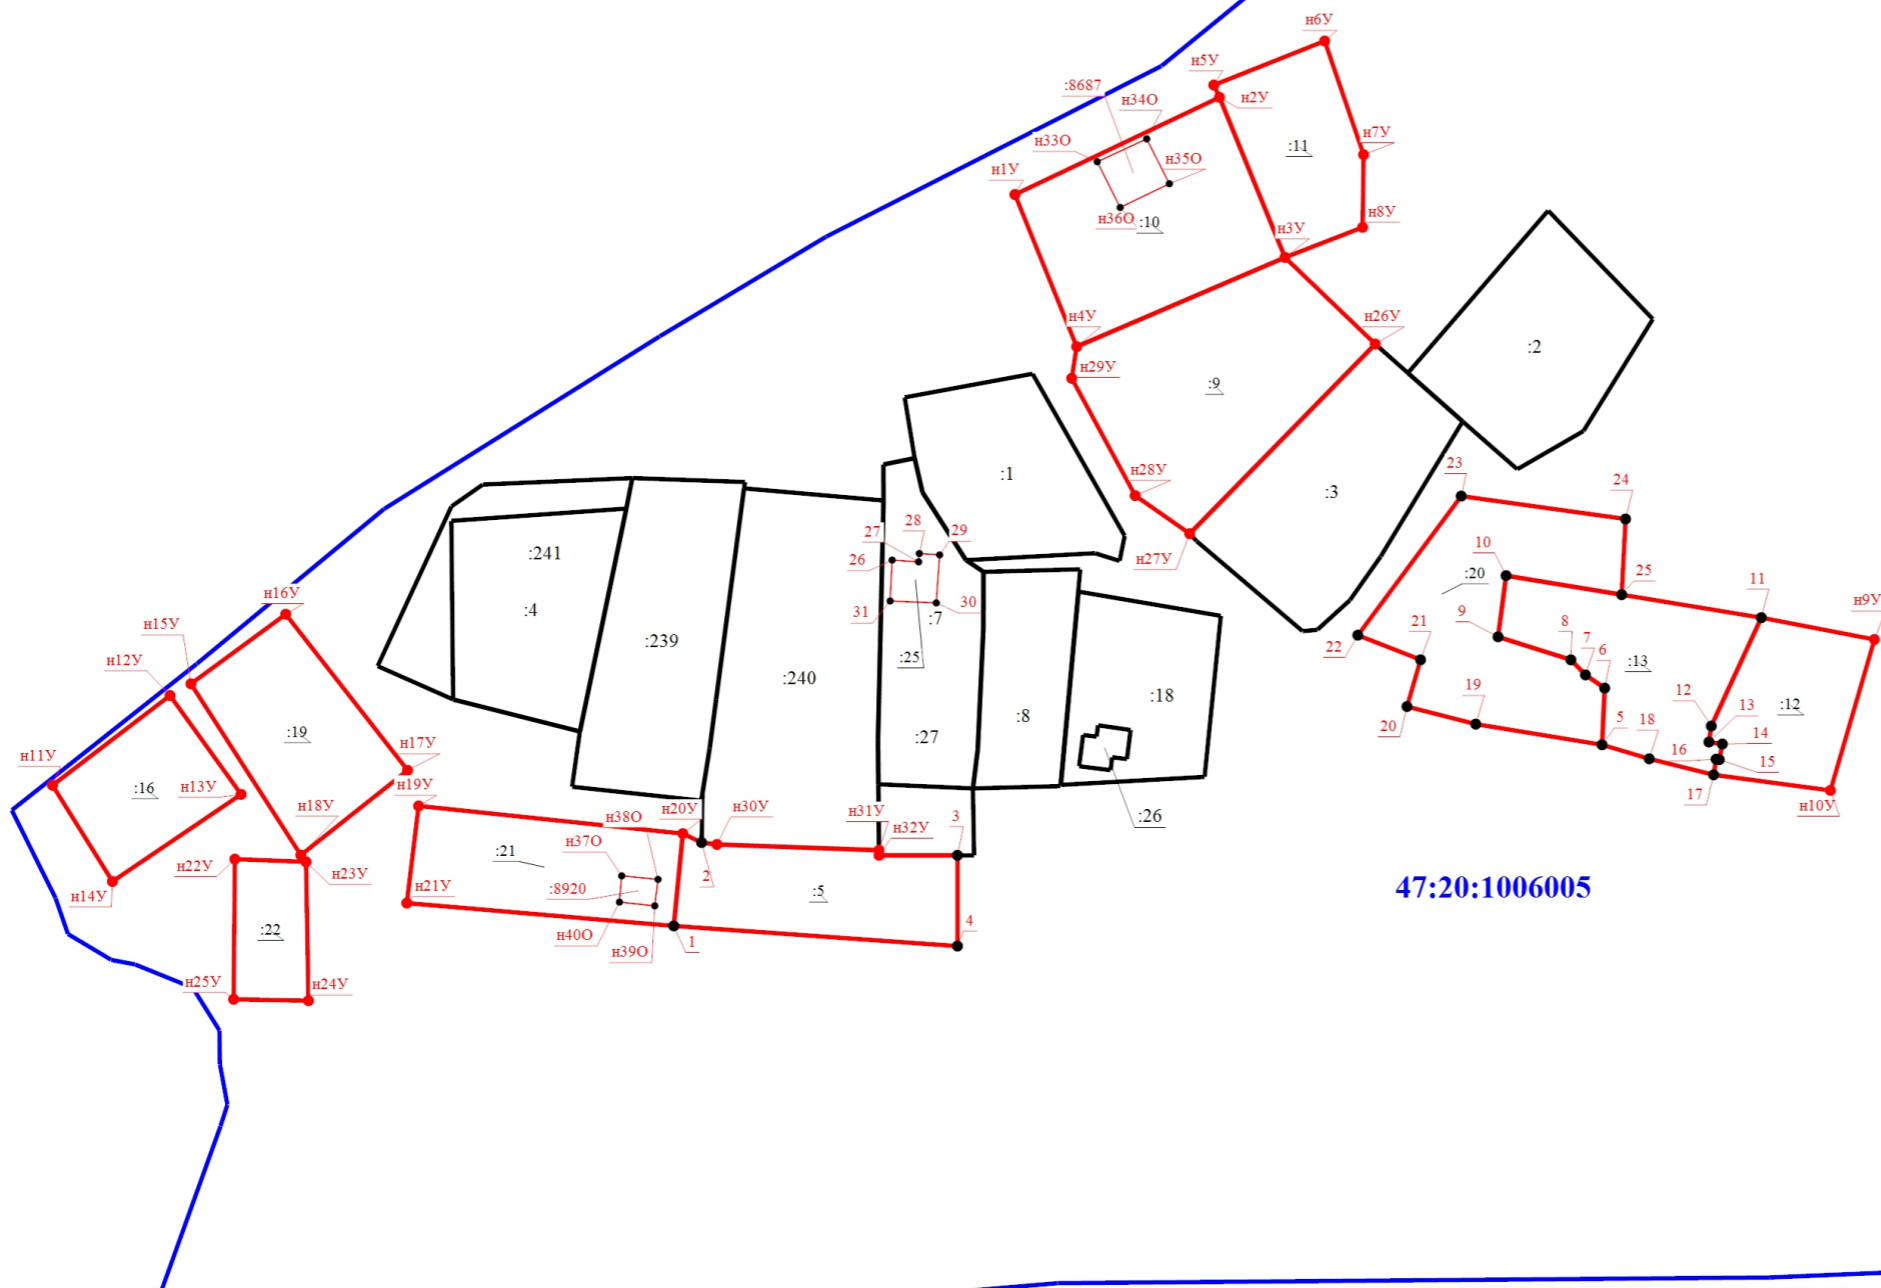

47:20:1006005

Масштаб 1:1500

Условные обозначения

- - Характерная точка контура здания, сооружения, объекта незавершенного строительства
- :10 - Уточняемый земельный участок
- - Граница земельного участка
- - Характерная точка границы земельного участка, сведения о которой отсутствуют в ЕГРН, местоположение которой определено при кадастровых работах (новая характерная точка)
- 1 - Обозначение характерной точки, местоположение которой не изменилось или было уточнено

- н1У - Обозначение новой характерной точки
- :26 - Кадастровый номер здания
- - Граница здания
- - Граница уточняемого земельного участка
- :5 - Исправляемый земельный участок

- :1 - Кадастровый номер земельного участка
- :8687 - Уточняемое здание
- - Граница кадастрового квартала
- 47:20:1006005 - Номер кадастрового квартала
- :25 - Исправляемое здание