


Схема границ земельных участков

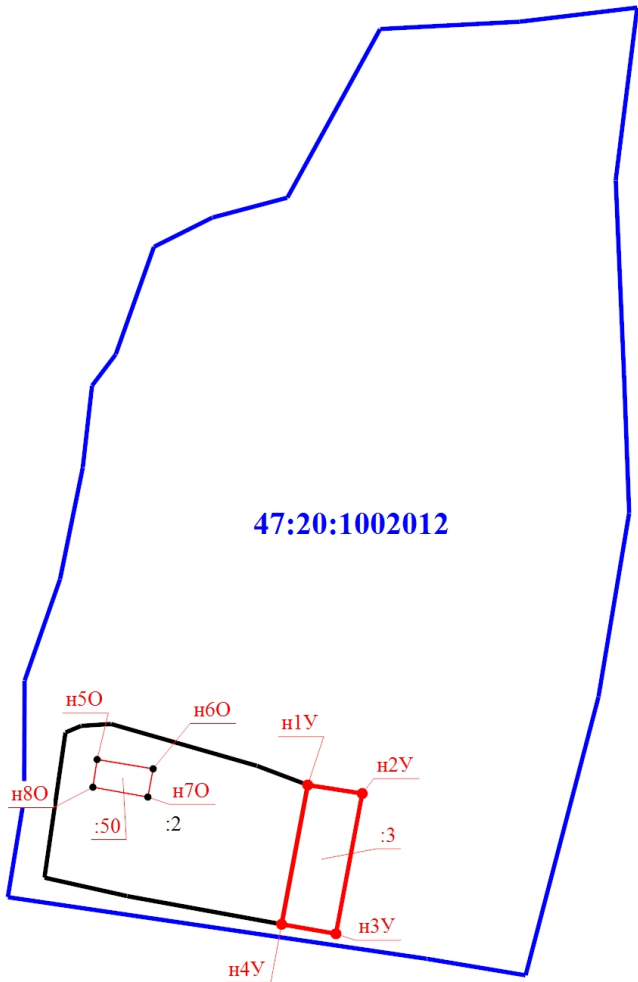

Масштаб 1:1500

Условные обозначения

- |                      |                                       |           |  |
|----------------------|---------------------------------------|-----------|--|
|                      | - Граница земельного участка          |           | - Граница кадастрового квартала  |
| <b>47:20:1002012</b> | - Номер кадастрового квартала         |           | - Характерная точка контура здания, сооружения, объекта незавершенного строительства |
| <b>n1Y</b>           | - Обозначение новой характерной точки | <b>:3</b> | - Уточняемый земельный участок   |
| <b>:50</b>           | - Уточняемое здание                   |           |  |