


Схема границ земельных участков

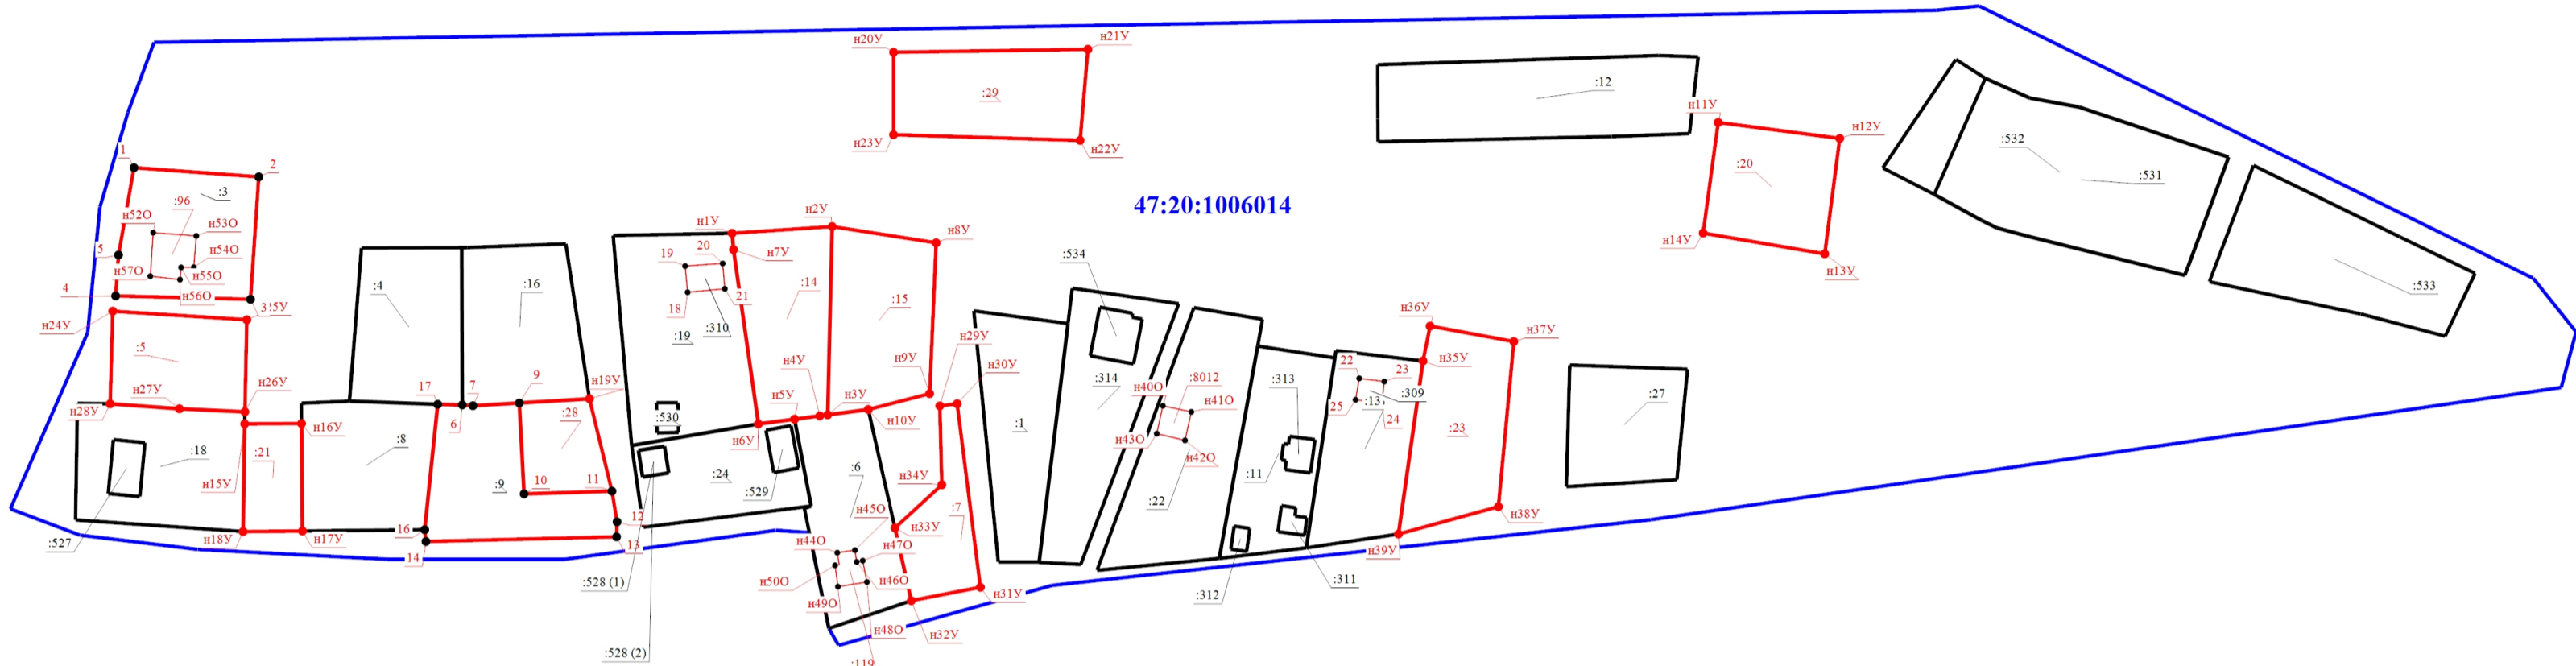

- Условные обозначения
- Кадастровый номер земельного участка
 - Кадастровый номер здания
 - Обозначение контура здания
 - Часть контура, образованного проекцией вновь образованного наземного конструктивного элемента здания, сооружения, объекта незавершенного строительства
 - Граница кадастрового квартала
 - Граница уточняемого здания
 - Обозначение характерной точки, местоположение которой не изменилось или было уточнено
 - Исправляемый земельный участок

Масштаб 1:1500

- Уточняемый земельный участок
- Уточняемое здание
- Граница земельного участка
- Граница здания
- Граница уточняемого земельного участка
- Номер кадастрового квартала
- Обозначение ликвидируемой характерной точки
- Исправляемое здание