

ГРАФИЧЕСКОЕ ОПИСАНИЕ
местоположения границ публичного сервитута

Публичный сервитут в целях эксплуатации объекта электросетевого хозяйства ВЛ 110 кВ Ириновская-1
(наименование объекта, местоположение границ которого описано (далее - объект))

Раздел 1

Сведения об объекте		
№ п/п	Характеристики объекта	Описание характеристик
1	2	3
1	Местоположение объекта	Ленинградская область, Всеволожский район
2	Площадь объекта +/- величина погрешности определения площади (Р+/- Дельта Р)	791671 кв.м ± 194.84 кв.м
3	Иные характеристики объекта	Публичный сервитут под объект электросетевого хозяйства. Цель установления: в соответствии со ст.39.37 Земельного Кодекса РФ "Цели установления публичного сервитута". В порядке, предусмотренном настоящей главой, публичный сервитут устанавливается для использования земельных участков и (или) земель в следующих целях: п.1. Размещение объектов электросетевого хозяйства, тепловых сетей, водопроводных сетей, сетей водоотведения, линий и сооружений связи, линейных объектов системы газоснабжения, нефтепроводов и нефтепродуктопроводов, их неотъемлемых технологических частей, если указанные объекты являются объектами федерального, регионального или местного значения, либо необходимы для организации электро-, газо-, тепло-, водоснабжения населения и водоотведения, подключения (технологического присоединения) к сетям инженерно-технического обеспечения, либо переносятся в связи с изъятием земельных участков, на которых они ранее располагались, для государственных или муниципальных нужд.

Раздел 2

Сведения о местоположении границ объекта					
1. Система координат <u>МСК-47, зона 2</u>					
2. Сведения о характерных точках границ объекта					
Обозначение характерных точек границ	Координаты, м		Метод определения координат характерной точки	Средняя квадратическая погрешность положения характерной точки (M_t), м	Описание обозначения точка местности (при наличии)
	X	Y			
1	2	3	4	5	6
1	445797.06	2236172.07	Аналитический метод	0.10	–
2	445798.34	2236122.09	Аналитический метод	0.10	–
3	445827.40	2236122.84	Аналитический метод	0.10	–
4	445970.23	2236185.54	Аналитический метод	0.10	–
5	446174.22	2236353.27	Аналитический метод	0.10	–
6	446374.68	2236521.90	Аналитический метод	0.10	–
7	446556.17	2236670.23	Аналитический метод	0.10	–
8	446508.52	2236887.49	Аналитический метод	0.10	–
9	446455.51	2237129.75	Аналитический метод	0.10	–
10	446389.68	2237393.06	Аналитический метод	0.10	–
11	446327.27	2237657.09	Аналитический метод	0.10	–
12	446288.48	2237811.56	Аналитический метод	0.10	–
13	446432.61	2237914.58	Аналитический метод	0.10	–
14	446598.98	2238031.17	Аналитический метод	0.10	–
15	446732.56	2238183.62	Аналитический метод	0.10	–
16	446910.46	2238375.74	Аналитический метод	0.10	–
17	446998.08	2238486.51	Аналитический метод	0.10	–
18	447114.57	2238523.22	Аналитический метод	0.10	–
19	447216.23	2238564.81	Аналитический метод	0.10	–
20	447407.07	2238655.10	Аналитический метод	0.10	–
21	447630.26	2238758.38	Аналитический метод	0.10	–
22	447867.87	2238869.82	Аналитический метод	0.10	–
23	448066.14	2238962.13	Аналитический метод	0.10	–
24	448179.73	2239152.21	Аналитический метод	0.10	–
25	448293.46	2239336.75	Аналитический метод	0.10	–
26	448373.31	2239466.15	Аналитический метод	0.10	–
27	448484.52	2239650.65	Аналитический метод	0.10	–
28	448597.04	2239838.48	Аналитический метод	0.10	–
29	448713.07	2240026.02	Аналитический метод	0.10	–
30	448831.48	2240209.04	Аналитический метод	0.10	–
31	448907.07	2240334.31	Аналитический метод	0.10	–
32	449100.34	2240227.96	Аналитический метод	0.10	–
33	449314.25	2240127.51	Аналитический метод	0.10	–
34	449580.25	2239988.75	Аналитический метод	0.10	–
35	449818.39	2239859.29	Аналитический метод	0.10	–
36	450061.58	2239734.16	Аналитический метод	0.10	–
37	450283.57	2239633.00	Аналитический метод	0.10	–
38	450484.92	2239652.83	Аналитический метод	0.10	–
39	450736.03	2239677.47	Аналитический метод	0.10	–
40	451007.83	2239707.70	Аналитический метод	0.10	–
41	451274.00	2239735.40	Аналитический метод	0.10	–
42	451533.01	2239767.37	Аналитический метод	0.10	–
43	451791.35	2239783.43	Аналитический метод	0.10	–
44	452069.29	2239811.49	Аналитический метод	0.10	–
45	452334.78	2239838.19	Аналитический метод	0.10	–
46	452603.37	2239866.76	Аналитический метод	0.10	–
47	452871.37	2239892.88	Аналитический метод	0.10	–
48	453097.04	2239915.82	Аналитический метод	0.10	–
49	453160.81	2240136.14	Аналитический метод	0.10	–
50	453221.21	2240336.82	Аналитический метод	0.10	–

51	453291.22	2240580.70	Аналитический метод	0.10	–
52	453362.44	2240819.18	Аналитический метод	0.10	–
53	453431.85	2241055.58	Аналитический метод	0.10	–
54	453501.60	2241294.25	Аналитический метод	0.10	–
55	453557.90	2241486.20	Аналитический метод	0.10	–
56	453670.29	2241524.85	Аналитический метод	0.10	–
57	453853.81	2241587.69	Аналитический метод	0.10	–
58	453974.58	2241623.08	Аналитический метод	0.10	–
59	454138.62	2241679.71	Аналитический метод	0.10	–
60	454297.05	2241731.96	Аналитический метод	0.10	–
61	454414.33	2241686.77	Аналитический метод	0.10	–
62	454531.66	2241644.83	Аналитический метод	0.10	–
63	454699.13	2241579.29	Аналитический метод	0.10	–
64	454870.50	2241514.02	Аналитический метод	0.10	–
65	454962.98	2241478.28	Аналитический метод	0.10	–
66	455102.34	2241421.21	Аналитический метод	0.10	–
67	455178.40	2241171.43	Аналитический метод	0.10	–
68	455211.74	2241062.75	Аналитический метод	0.10	–
69	455270.04	2240883.17	Аналитический метод	0.10	–
70	455363.88	2240582.07	Аналитический метод	0.10	–
71	455416.73	2240425.88	Аналитический метод	0.10	–
72	455651.93	2240409.44	Аналитический метод	0.10	–
73	455853.27	2240391.08	Аналитический метод	0.10	–
74	456085.27	2240370.33	Аналитический метод	0.10	–
75	456151.68	2240514.96	Аналитический метод	0.10	–
76	456302.26	2240800.34	Аналитический метод	0.10	–
77	456291.02	2240881.00	Аналитический метод	0.10	–
78	456259.89	2240940.90	Аналитический метод	0.10	–
79	456250.97	2240948.75	Аналитический метод	0.10	–
80	456217.95	2240911.21	Аналитический метод	0.10	–
81	456219.85	2240909.54	Аналитический метод	0.10	–
82	456242.69	2240865.58	Аналитический метод	0.10	–
83	456250.52	2240809.41	Аналитический метод	0.10	–
84	456106.82	2240537.08	Аналитический метод	0.10	–
85	456054.56	2240423.28	Аналитический метод	0.10	–
86	455857.77	2240440.88	Аналитический метод	0.10	–
87	455655.95	2240459.28	Аналитический метод	0.10	–
88	455453.42	2240473.43	Аналитический метод	0.10	–
89	455411.44	2240597.52	Аналитический метод	0.10	–
90	455317.68	2240898.33	Аналитический метод	0.10	–
91	455259.42	2241077.80	Аналитический метод	0.10	–
92	455226.22	2241186.05	Аналитический метод	0.10	–
93	455143.25	2241458.48	Аналитический метод	0.10	–
94	454981.46	2241524.73	Аналитический метод	0.10	–
95	454888.41	2241560.70	Аналитический метод	0.10	–
96	454717.13	2241625.93	Аналитический метод	0.10	–
97	454549.19	2241691.66	Аналитический метод	0.10	–
98	454431.74	2241733.65	Аналитический метод	0.10	–
99	454298.36	2241785.03	Аналитический метод	0.10	–
100	454122.63	2241727.08	Аналитический метод	0.10	–
101	453959.38	2241670.72	Аналитический метод	0.10	–
102	453838.68	2241635.36	Аналитический метод	0.10	–
103	453654.06	2241572.14	Аналитический метод	0.10	–
104	453517.20	2241525.08	Аналитический метод	0.10	–
105	453453.62	2241308.29	Аналитический метод	0.10	–
106	453383.87	2241069.64	Аналитический метод	0.10	–
107	453314.50	2240833.37	Аналитический метод	0.10	–
108	453243.24	2240594.75	Аналитический метод	0.10	–
109	453173.25	2240350.92	Аналитический метод	0.10	–
110	453112.85	2240150.30	Аналитический метод	0.10	–
111	453058.40	2239962.14	Аналитический метод	0.10	–
112	452866.42	2239942.63	Аналитический метод	0.10	–
113	452598.30	2239916.50	Аналитический метод	0.10	–
114	452329.64	2239887.92	Аналитический метод	0.10	–
115	452064.27	2239861.24	Аналитический метод	0.10	–
116	451787.29	2239833.27	Аналитический метод	0.10	–
117	451528.39	2239817.17	Аналитический метод	0.10	–


118	451268.35	2239785.08	Аналитический метод	0.10	–
119	451002.47	2239757.40	Аналитический метод	0.10	–
120	450730.82	2239727.20	Аналитический метод	0.10	–
121	450480.02	2239702.59	Аналитический метод	0.10	–
122	450292.06	2239684.07	Аналитический метод	0.10	–
123	450083.39	2239779.16	Аналитический метод	0.10	–
124	449841.77	2239903.48	Аналитический метод	0.10	–
125	449603.75	2240032.88	Аналитический метод	0.10	–
126	449336.45	2240172.32	Аналитический метод	0.10	–
127	449123.04	2240272.54	Аналитический метод	0.10	–
128	448889.08	2240401.27	Аналитический метод	0.10	–
129	448789.08	2240235.54	Аналитический метод	0.10	–
130	448670.82	2240052.75	Аналитический метод	0.10	–
131	448554.34	2239864.48	Аналитический метод	0.10	–
132	448441.66	2239676.40	Аналитический метод	0.10	–
133	448330.63	2239492.19	Аналитический метод	0.10	–
134	448250.91	2239362.99	Аналитический метод	0.10	–
135	448136.99	2239178.15	Аналитический метод	0.10	–
136	448031.10	2239000.97	Аналитический метод	0.10	–
137	447846.70	2238915.12	Аналитический метод	0.10	–
138	447609.14	2238803.70	Аналитический метод	0.10	–
139	447385.88	2238700.38	Аналитический метод	0.10	–
140	447196.06	2238610.58	Аналитический метод	0.10	–
141	447097.56	2238570.28	Аналитический метод	0.10	–
142	446968.40	2238529.58	Аналитический метод	0.10	–
143	446872.46	2238408.28	Аналитический метод	0.10	–
144	446695.41	2238217.08	Аналитический метод	0.10	–
145	446565.35	2238068.66	Аналитический метод	0.10	–
146	446403.73	2237955.39	Аналитический метод	0.10	–
147	446231.70	2237832.43	Аналитический метод	0.10	–
148	446278.70	2237645.25	Аналитический метод	0.10	–
149	446341.10	2237381.25	Аналитический метод	0.10	–
150	446406.82	2237118.34	Аналитический метод	0.10	–
151	446459.69	2236876.79	Аналитический метод	0.10	–
152	446500.76	2236689.51	Аналитический метод	0.10	–
153	446342.76	2236560.39	Аналитический метод	0.10	–
154	446142.25	2236391.71	Аналитический метод	0.10	–
155	445943.81	2236228.54	Аналитический метод	0.10	–
156	445816.30	2236172.56	Аналитический метод	0.10	–
1	445797.06	2236172.07	Аналитический метод	0.10	–

3. Сведения о характерных точках части (частей) границы объекта

Обозначение характерных точек части границы	Координаты, м		Метод определения координат характерной точки	Средняя квадратическая погрешность положения характерной точки (M_t), м	Описание обозначения точки на местности (при наличии)
	X	Y			
1	2	3	4	5	6
–	–	–	–	–	–

План границ зоны публичного сервитута ВЛ 110 кВ Ириновская-1

Обзорная схема

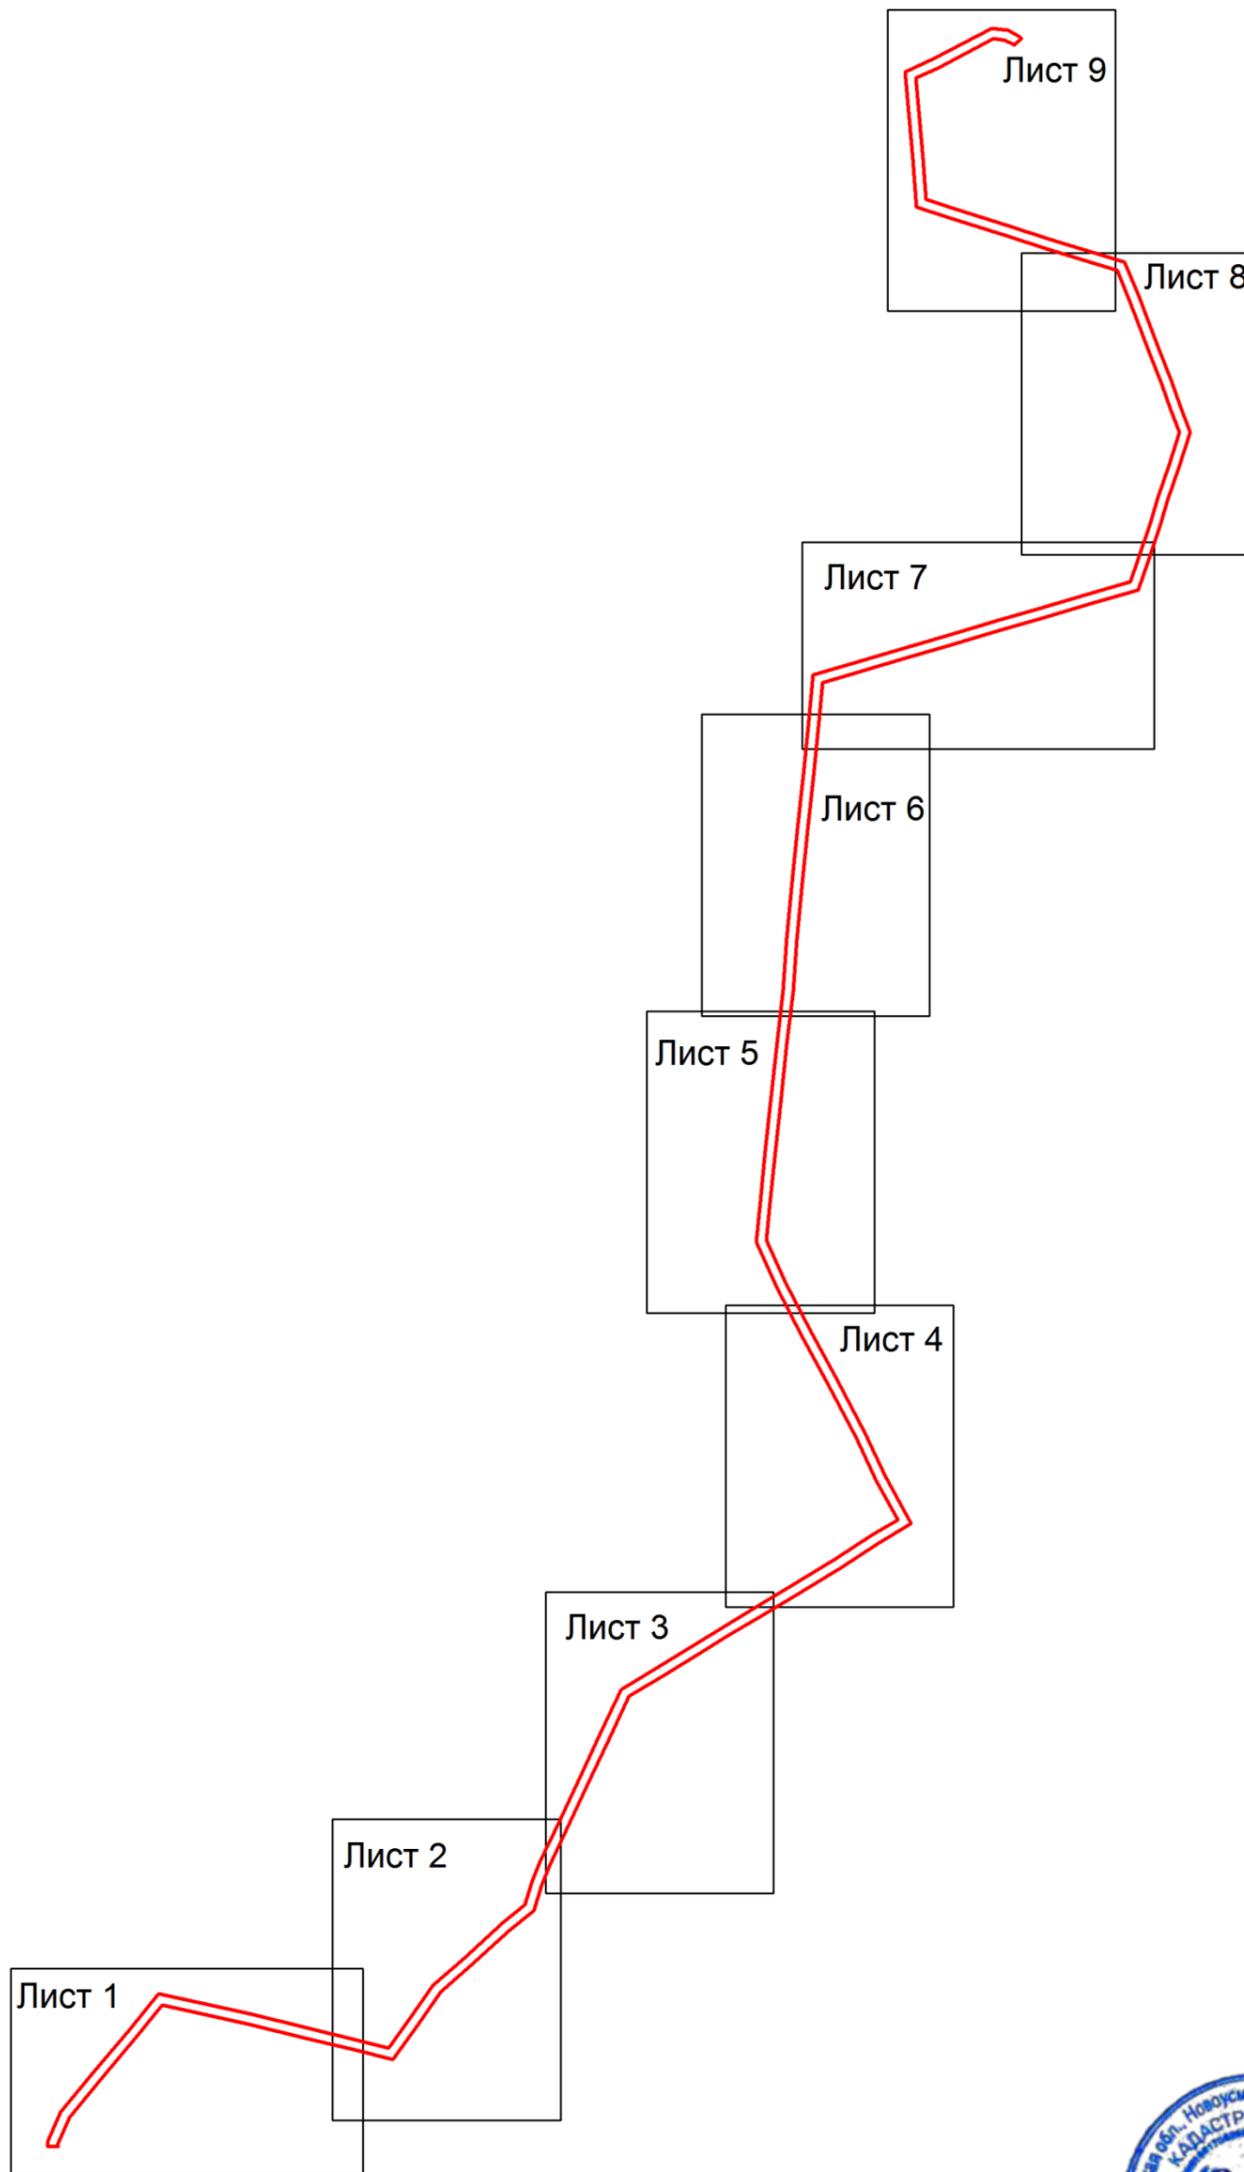

Условные обозначения:

 - граница зоны публичного сервитута.


Подпись _____ (Хурчак Е.В.)



Место для отриски печати лица,
составившего описание
местоположения границ объекта

Дата 21.03.2025 г.

План границ зоны публичного сервитута ВЛ 110 кВ Ириновская-1

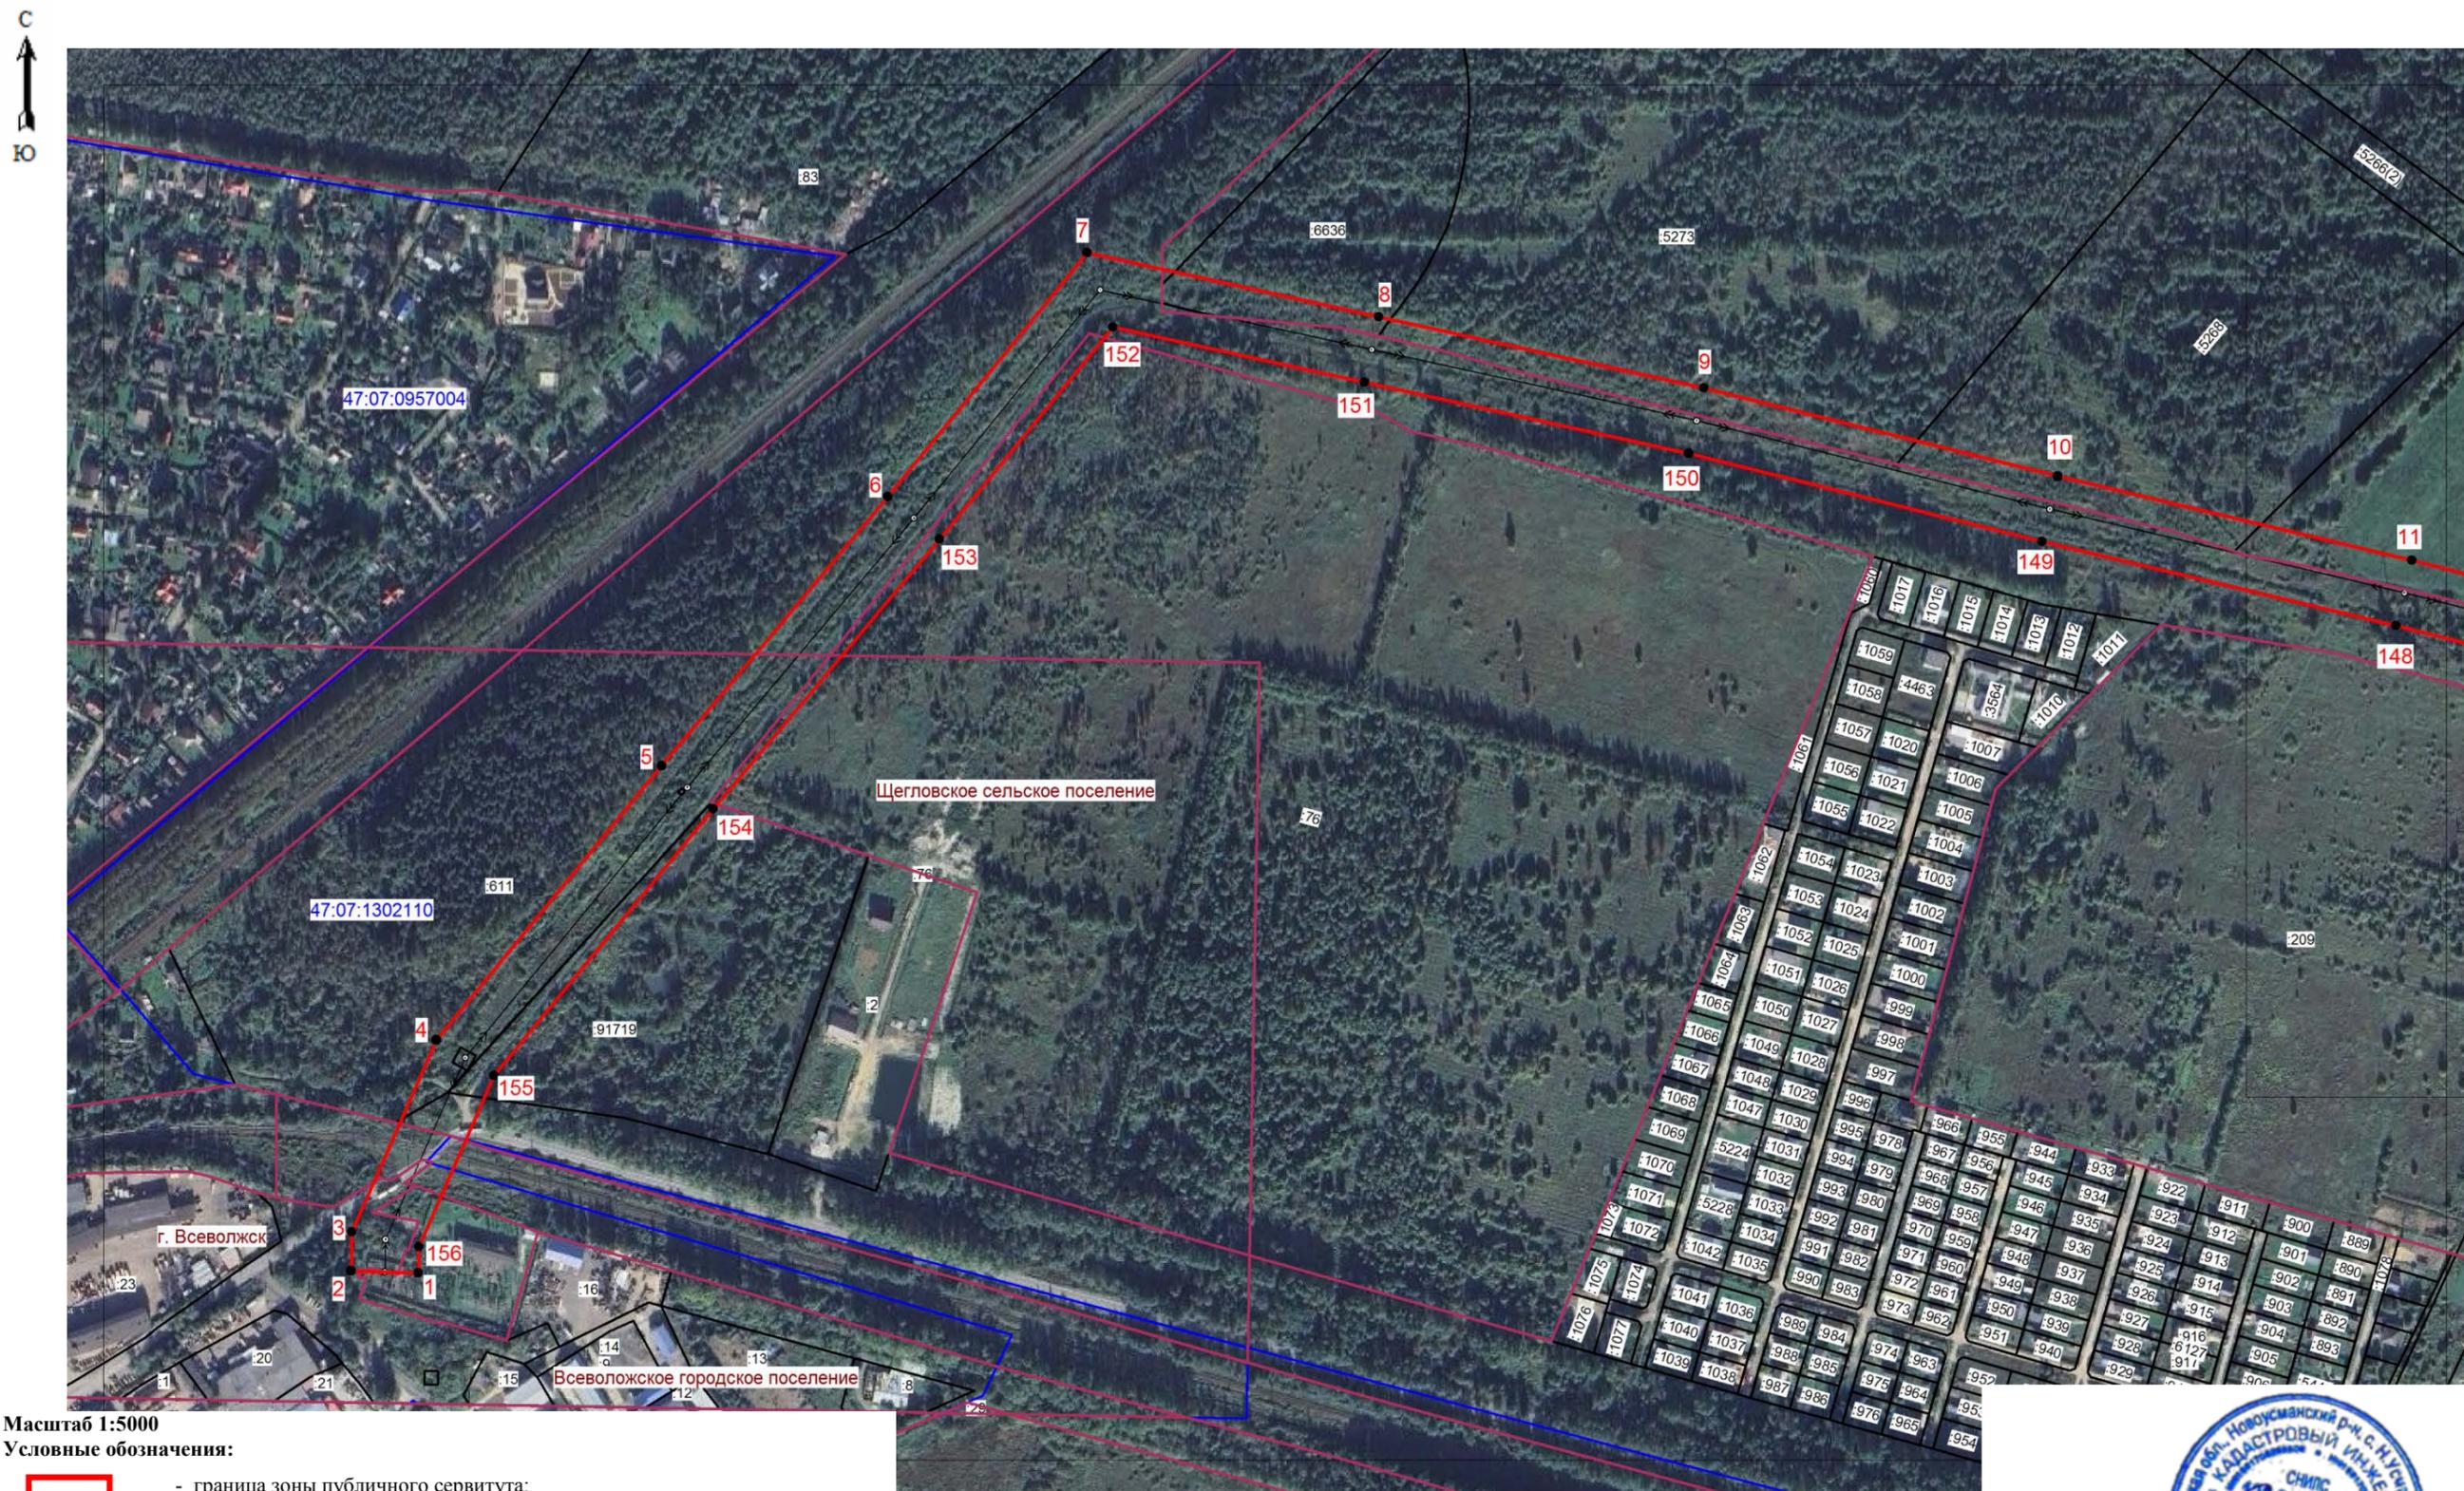

Масштаб 1:5000

Условные обозначения:

-  - граница зоны публичного сервитута;
-  - граница муниципального образования;
-  - граница кадастрового квартала;
-  - номер кадастрового квартала;
-  - граница земельного участка;
-  - номер земельного участка, учтенного в ЕГРН;
-  - границы объекта, для которого устанавливается публичный сервитут.



Подпись (Хурчак Е.В.)
Место для отписки от имени лица, составившего описание
местоположения границ объекта
Дата 21.03.2025 г.



Масштаб 1:5000

Условные обозначения:

- ▬ - граница зоны публичного сервитута;
- ▬ - граница муниципального образования;
- ▬ - граница кадастрового квартала;
- 47:07:0915007 - номер кадастрового квартала;
- граница земельного участка;
- :484 - номер земельного участка, учтенного в ЕГРН;
- ↔ - границы объекта, для которого устанавливается публичный сервитут.

Подпись



(Хурчак Е.В.)

Место для оттиска печати лица,
оставившего описание
местоположения границ объекта

Дата 21.03.2025 г.



Масштаб 1:5000

Условные обозначения:

- граница зоны публичного сервитута;
- граница муниципального образования;
- граница кадастрового квартала;
- 47:07:0915007 - номер кадастрового квартала;
- граница земельного участка;
- :484 - номер земельного участка, учтенного в ЕГРН;
- границы объекта, для которого устанавливается публичный сервитут.

Подпись



(Хурчак Е.В.)

Место для оттиска печати лица,
составившего описание
местоположения границ объекта

Дата 21.03.2025 г.



Масштаб 1:5000


Условные обозначения:

- граница зоны публичного сервитута;
- граница муниципального образования;
- граница кадастрового квартала;
- 47:07:0915007 - номер кадастрового квартала;
- граница земельного участка;
- :484 - номер земельного участка, учтенного в ЕГРН;
- границы объекта, для которого устанавливается публичный сервитут.




Подпись _____ (Хурчак Е.В.)
 Место для оттиска печати лица,
 составившего описание
 местоположения границ объекта

Дата 21.03.2025 г.

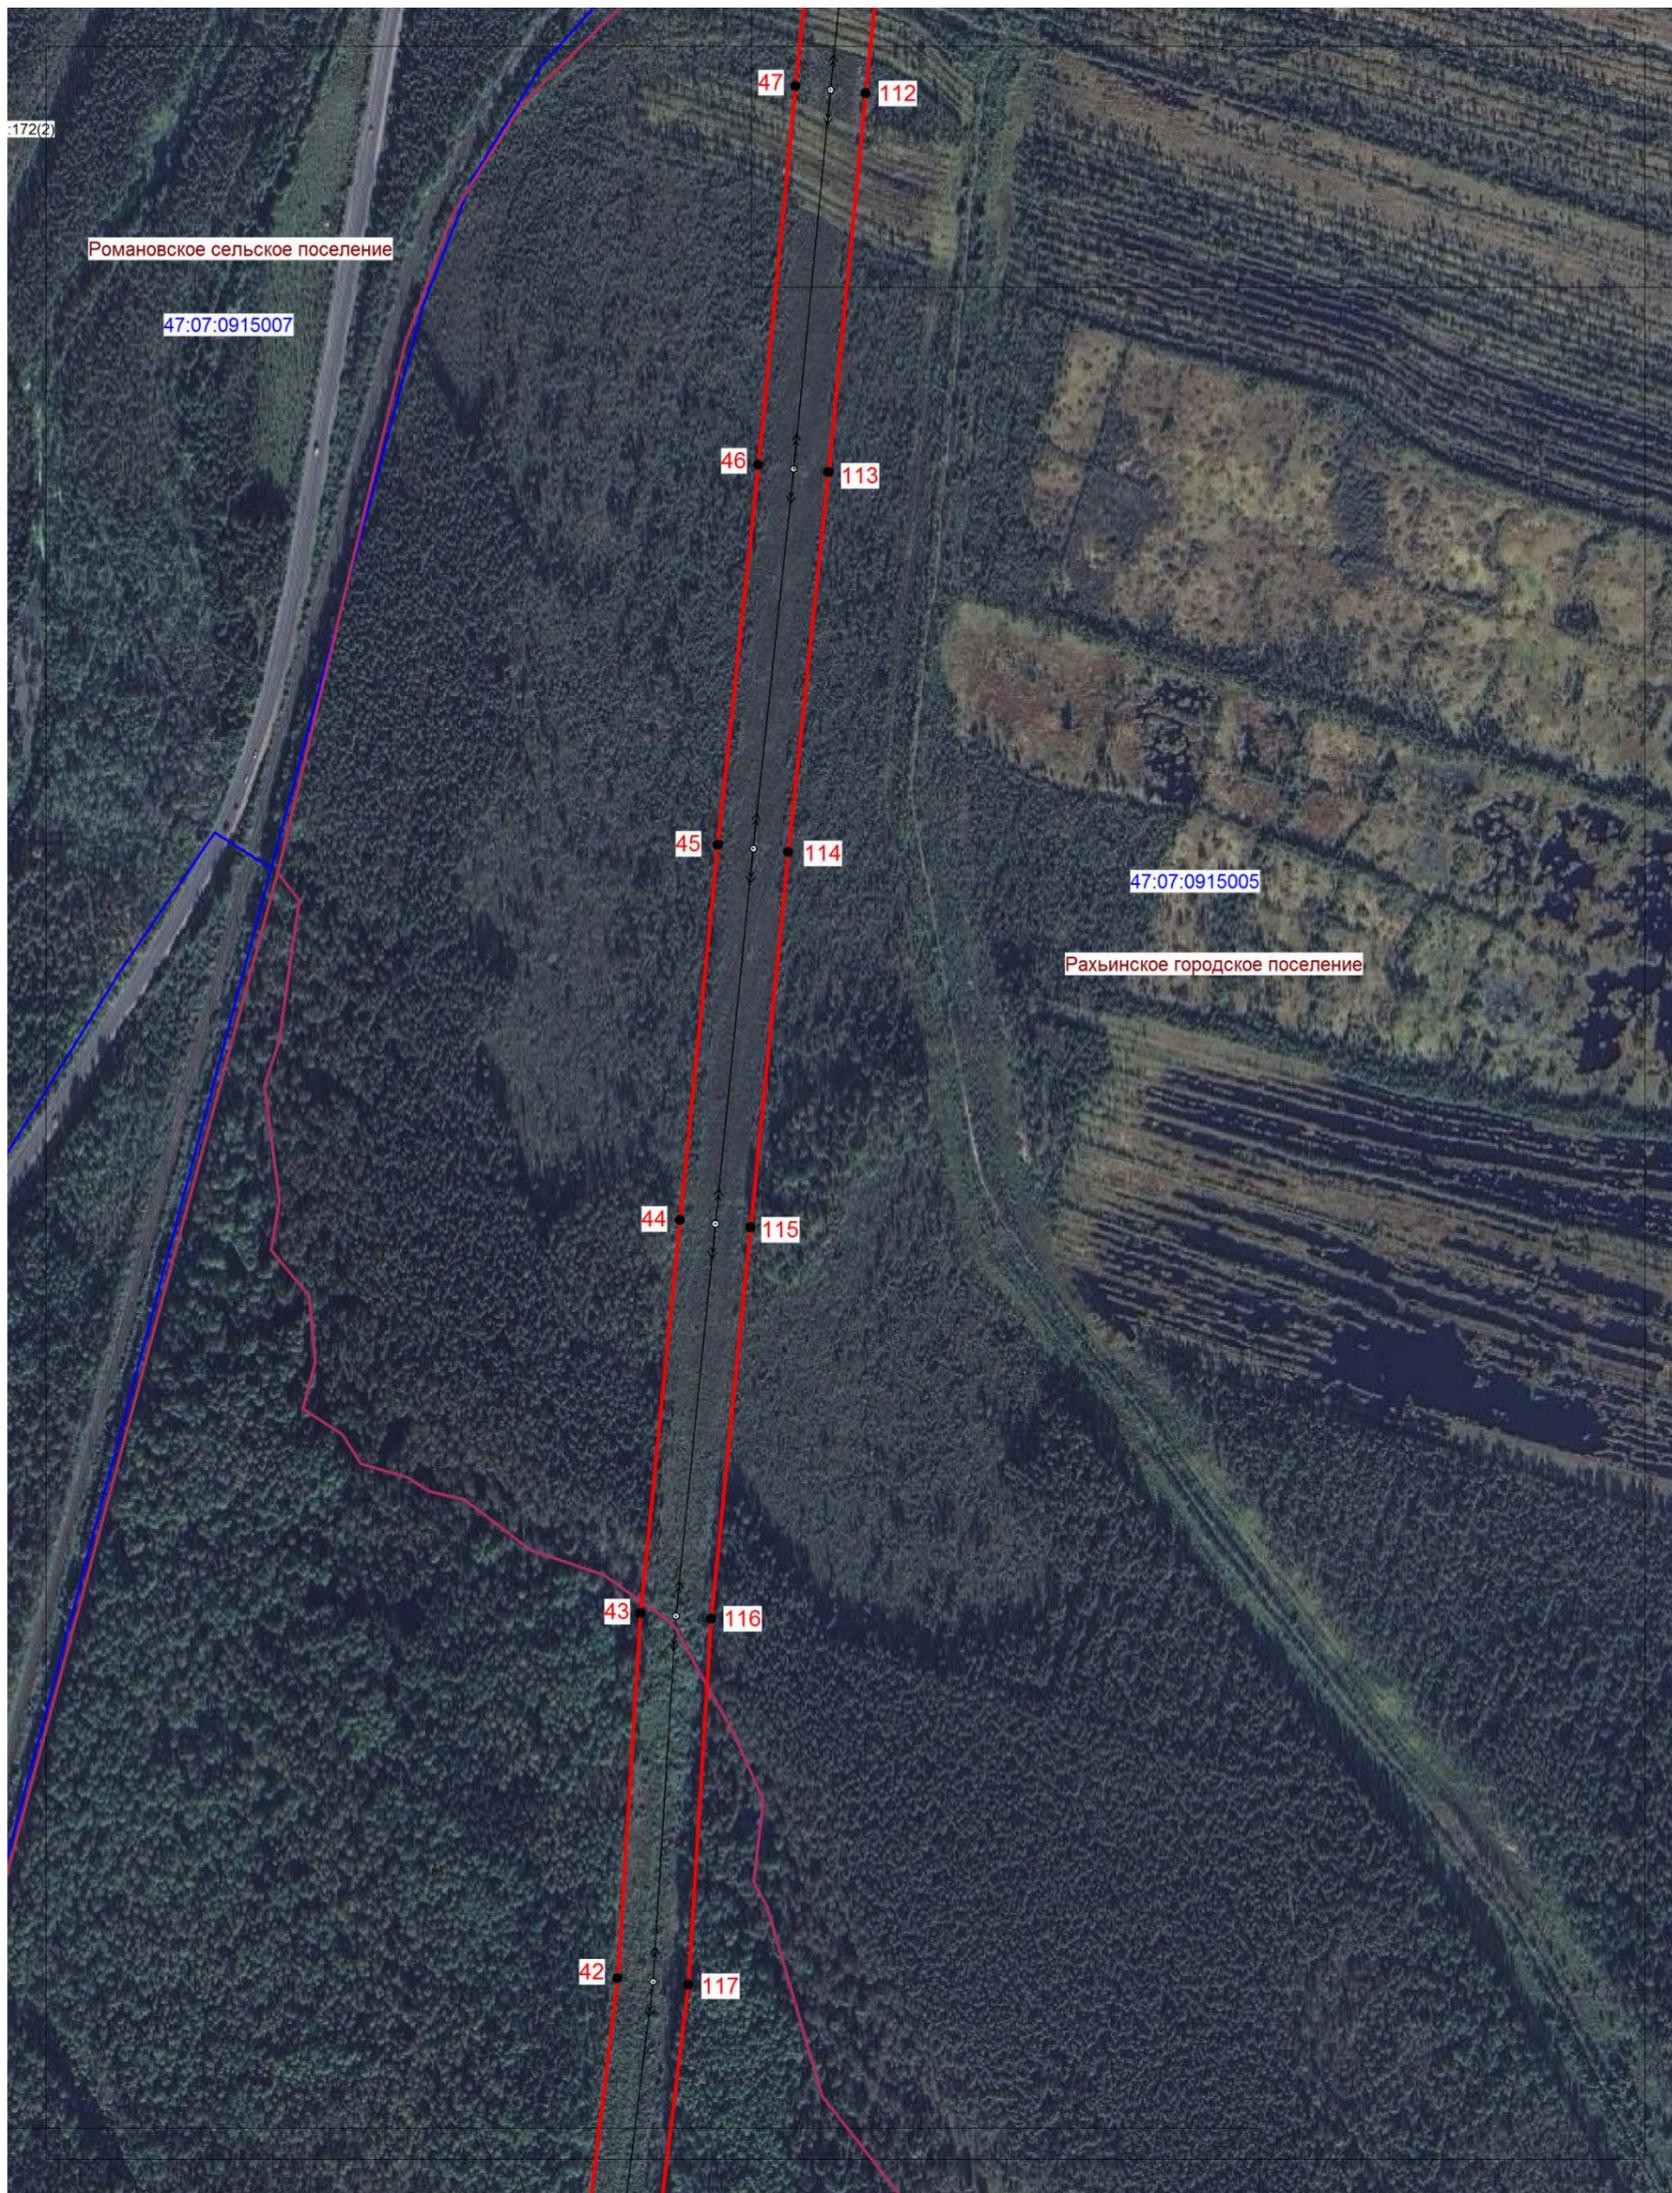

Масштаб 1:5000

Условные обозначения:

 -  - граница зоны публичного сервитута;
-  - граница муниципального образования;
-  - граница кадастрового квартала;
- 47:07:0915007 - номер кадастрового квартала;
-  - граница земельного участка;
- :484 - номер земельного участка, учтенного в ЕГРН;
-  - границы объекта, для которого устанавливается публичный сервитут.

Подпись



(Хурчак Е.В.)

Место для оттиска печати лица,
составившего описание
местоположения границ объекта

Дата 21.03.2025 г.

План границ зоны публичного сервитута ВЛ 110 кВ Ириновская-1




Масштаб 1:5000

Условные обозначения:

-  - граница зоны публичного сервитута;
-  - граница муниципального образования;
-  - граница кадастрового квартала;
-  - номер кадастрового квартала;
-  - граница земельного участка;
-  - номер земельного участка, учтенного в ЕГРН;
-  - границы объекта, для которого устанавливается публичный сервитут.

Подпись _____ (Хурчак Е.В.)
Место для отписки кадастрового инженера, составившего описание местоположения границ объекта
Дата 21.03.2025 г.



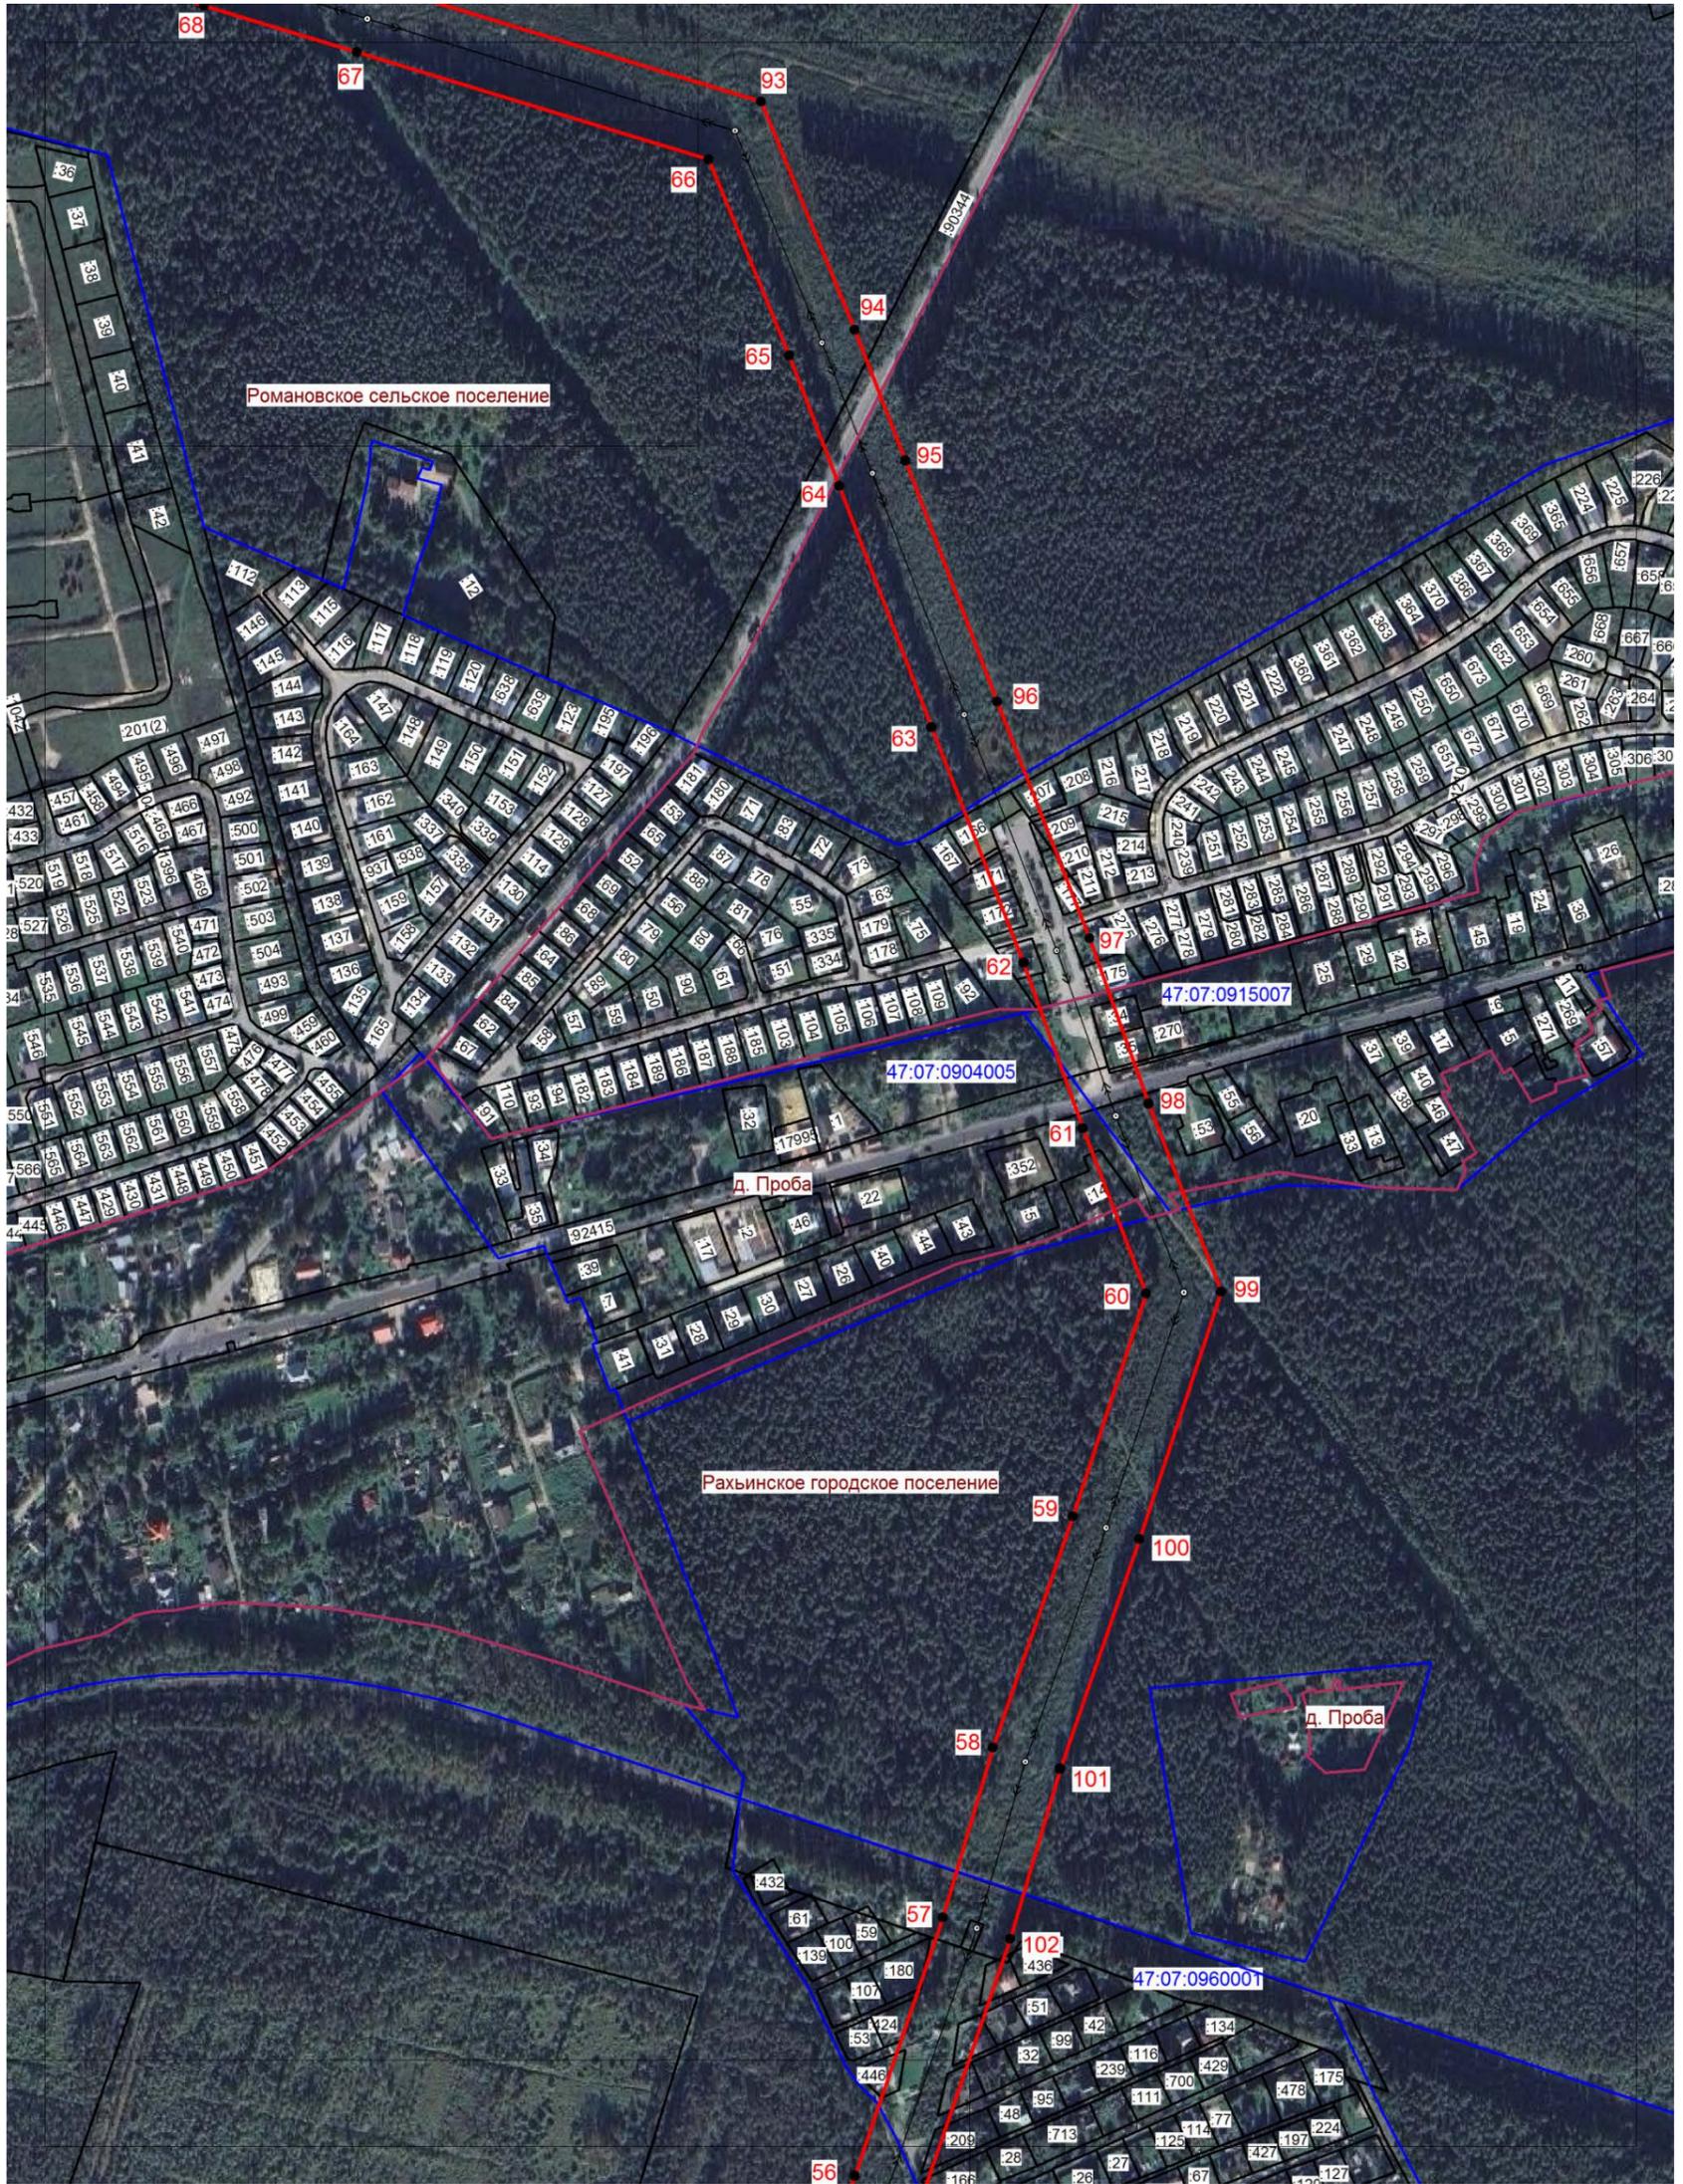

Масштаб 1:5000

Условные обозначения:

- граница зоны публичного сервитута;
- граница муниципального образования;
- граница кадастрового квартала;
- 47:07:0915007 - номер кадастрового квартала;
- граница земельного участка;
- :484 - номер земельного участка, учтенного в ЕГРН;
- границы объекта, для которого устанавливается публичный сервитут.

Подпись



(Хурчак Е.В.)

Место для оттиска печати лица,
составившего описание

местоположения границ объекта

Дата 21.03.2025 г.

