

ГРАФИЧЕСКОЕ ОПИСАНИЕ
местоположения границ публичного сервитута

Публичный сервитут в целях эксплуатации объекта электросетевого хозяйства ВЛ 110кВ Ириновская-2
(наименование объекта, местоположение границ которого описано (далее - объект)

Раздел 1

Сведения об объекте		
№ п/п	Характеристики объекта	Описание характеристик
1	2	3
1	Местоположение объекта	Ленинградская область, Всеволожский район
2	Площадь объекта +/- величина погрешности определения площади (Р+/- Дельта Р)	1313655 кв.м ± 233.16 кв.м
3	Иные характеристики объекта	Публичный сервитут под объект электросетевого хозяйства. Цель установления: в соответствии со ст.39.37 Земельного Кодекса РФ "Цели установления публичного сервитута". В порядке, предусмотренном настоящей главой, публичный сервитут устанавливается для использования земельных участков и (или) земель в следующих целях: п.1. Размещение объектов электросетевого хозяйства, тепловых сетей, водопроводных сетей, сетей водоотведения, линий и сооружений связи, линейных объектов системы газоснабжения, нефтепроводов и нефтепродуктопроводов, их неотъемлемых технологических частей, если указанные объекты являются объектами федерального, регионального или местного значения, либо необходимы для организации электро-, газо-, тепло-, водоснабжения населения и водоотведения, подключения (технологического присоединения) к сетям инженерно-технического обеспечения, либо переносятся в связи с изъятием земельных участков, на которых они ранее располагались, для государственных или муниципальных нужд.

Раздел 2

Сведения о местоположении границ объекта					
1. Система координат <u>МСК-47, зона 2</u>					
2. Сведения о характерных точках границ объекта					
Обозначение характерных точек границ	Координаты, м		Метод определения координат характерной точки	Средняя квадратическая погрешность положения характерной точки (M_t), м	Описание обозначения точка местности (при наличии)
	X	Y			
1	2	3	4	5	6
1	456253.16	2240950.25	Аналитический метод	0.10	–
2	456248.41	2240944.77	Аналитический метод	0.10	–
3	456225.22	2240920.18	Аналитический метод	0.10	–
4	456217.82	2240914.15	Аналитический метод	0.10	–
5	456236.10	2240870.99	Аналитический метод	0.10	–
6	456142.49	2240676.42	Аналитический метод	0.10	–
7	456080.03	2240538.70	Аналитический метод	0.10	–
8	456037.25	2240446.94	Аналитический метод	0.10	–
9	455851.89	2240465.96	Аналитический метод	0.10	–
10	455650.11	2240484.10	Аналитический метод	0.10	–
11	455470.05	2240498.54	Аналитический метод	0.10	–
12	455448.08	2240567.07	Аналитический метод	0.10	–
13	455419.07	2240662.76	Аналитический метод	0.10	–
14	455329.30	2240945.37	Аналитический метод	0.10	–
15	455276.31	2241118.63	Аналитический метод	0.10	–
16	455250.21	2241203.63	Аналитический метод	0.10	–
17	455178.39	2241437.55	Аналитический метод	0.10	–
18	455134.22	2241589.97	Аналитический метод	0.10	–
19	455070.49	2241802.40	Аналитический метод	0.10	–
20	454986.86	2242067.85	Аналитический метод	0.10	–
21	454917.00	2242302.36	Аналитический метод	0.10	–
22	454834.93	2242568.28	Аналитический метод	0.10	–
23	454755.46	2242829.34	Аналитический метод	0.10	–
24	454681.41	2243089.06	Аналитический метод	0.10	–
25	454600.74	2243340.46	Аналитический метод	0.10	–
26	454523.54	2243588.61	Аналитический метод	0.10	–
27	454432.44	2243786.66	Аналитический метод	0.10	–
28	454323.29	2244037.27	Аналитический метод	0.10	–
29	454221.44	2244273.96	Аналитический метод	0.10	–
30	454139.58	2244463.32	Аналитический метод	0.10	–
31	454050.49	2244666.89	Аналитический метод	0.10	–
32	453958.73	2244873.32	Аналитический метод	0.10	–
33	453861.53	2245119.45	Аналитический метод	0.10	–
34	453765.02	2245341.10	Аналитический метод	0.10	–
35	453650.77	2245606.42	Аналитический метод	0.10	–
36	453468.79	2245607.73	Аналитический метод	0.10	–
37	453246.28	2245610.67	Аналитический метод	0.10	–
38	453041.87	2245612.15	Аналитический метод	0.10	–
39	452868.66	2245613.10	Аналитический метод	0.10	–
40	452582.45	2245616.38	Аналитический метод	0.10	–
41	452471.02	2245617.42	Аналитический метод	0.10	–
42	452170.84	2245618.38	Аналитический метод	0.10	–
43	451891.49	2245618.70	Аналитический метод	0.10	–
44	451614.87	2245616.17	Аналитический метод	0.10	–
45	451324.26	2245615.38	Аналитический метод	0.10	–
46	451042.66	2245613.41	Аналитический метод	0.10	–
47	450765.27	2245619.62	Аналитический метод	0.10	–
48	450497.80	2245616.59	Аналитический метод	0.10	–
49	450243.08	2245616.48	Аналитический метод	0.10	–
50	449972.92	2245615.43	Аналитический метод	0.10	–

51	449695.91	2245621.63	Аналитический метод	0.10	–
52	449427.51	2245618.55	Аналитический метод	0.10	–
53	449150.08	2245615.49	Аналитический метод	0.10	–
54	448872.60	2245615.49	Аналитический метод	0.10	–
55	448583.94	2245615.28	Аналитический метод	0.10	–
56	448316.69	2245613.75	Аналитический метод	0.10	–
57	448041.95	2245612.07	Аналитический метод	0.10	–
58	447751.37	2245612.47	Аналитический метод	0.10	–
59	447553.33	2245746.87	Аналитический метод	0.10	–
60	447357.71	2245883.63	Аналитический метод	0.10	–
61	447141.79	2246029.96	Аналитический метод	0.10	–
62	446914.00	2246177.32	Аналитический метод	0.10	–
63	446686.08	2246334.03	Аналитический метод	0.10	–
64	446496.80	2246473.85	Аналитический метод	0.10	–
65	446260.86	2246635.74	Аналитический метод	0.10	–
66	446059.20	2246774.02	Аналитический метод	0.10	–
67	445860.95	2246915.07	Аналитический метод	0.10	–
68	445653.55	2247055.88	Аналитический метод	0.10	–
69	445435.90	2247203.44	Аналитический метод	0.10	–
70	445228.65	2247344.69	Аналитический метод	0.10	–
71	445021.69	2247486.59	Аналитический метод	0.10	–
72	444795.36	2247640.23	Аналитический метод	0.10	–
73	444586.98	2247783.69	Аналитический метод	0.10	–
74	444366.77	2247937.03	Аналитический метод	0.10	–
75	444159.46	2248078.78	Аналитический метод	0.10	–
76	443949.47	2248221.31	Аналитический метод	0.10	–
77	443742.07	2248360.52	Аналитический метод	0.10	–
78	443535.34	2248501.15	Аналитический метод	0.10	–
79	443326.73	2248639.77	Аналитический метод	0.10	–
80	443110.59	2248795.49	Аналитический метод	0.10	–
81	442896.76	2248940.77	Аналитический метод	0.10	–
82	442668.69	2249101.06	Аналитический метод	0.10	–
83	442421.61	2249272.96	Аналитический метод	0.10	–
84	442207.94	2249421.73	Аналитический метод	0.10	–
85	441995.81	2249563.64	Аналитический метод	0.10	–
86	441799.36	2249696.20	Аналитический метод	0.10	–
87	441583.51	2249843.44	Аналитический метод	0.10	–
88	441363.92	2249994.75	Аналитический метод	0.10	–
89	441135.55	2250152.62	Аналитический метод	0.10	–
90	440913.32	2250307.11	Аналитический метод	0.10	–
91	440780.62	2250399.33	Аналитический метод	0.10	–
92	440588.91	2250532.55	Аналитический метод	0.10	–
93	440539.09	2250684.30	Аналитический метод	0.10	–
94	440446.48	2250966.36	Аналитический метод	0.10	–
95	440140.03	2250995.00	Аналитический метод	0.10	–
96	439919.09	2251008.44	Аналитический метод	0.10	–
97	439798.47	2251103.47	Аналитический метод	0.10	–
98	439781.49	2251354.06	Аналитический метод	0.10	–
99	439761.21	2251727.33	Аналитический метод	0.10	–
100	439740.68	2251983.93	Аналитический метод	0.10	–
101	439727.16	2252246.09	Аналитический метод	0.10	–
102	439714.33	2252480.07	Аналитический метод	0.10	–
103	439696.65	2252733.82	Аналитический метод	0.10	–
104	439683.47	2252974.32	Аналитический метод	0.10	–
105	439671.09	2253204.71	Аналитический метод	0.10	–
106	439915.70	2253217.59	Аналитический метод	0.10	–
107	440108.50	2253213.63	Аналитический метод	0.10	–
108	440319.19	2253209.09	Аналитический метод	0.10	–
109	440492.43	2253064.05	Аналитический метод	0.10	–
110	440667.44	2252914.27	Аналитический метод	0.10	–
111	440792.16	2252807.11	Аналитический метод	0.10	–
112	440868.08	2252649.00	Аналитический метод	0.10	–
113	440994.63	2252565.60	Аналитический метод	0.10	–
114	441040.28	2252455.20	Аналитический метод	0.10	–
115	441057.78	2252429.30	Аналитический метод	0.10	–
116	441099.21	2252457.29	Аналитический метод	0.10	–
117	441084.54	2252478.99	Аналитический метод	0.10	–

118	441034.96	2252598.90	Аналитический метод	0.10	–
119	440907.15	2252683.12	Аналитический метод	0.10	–
120	440832.69	2252838.20	Аналитический метод	0.10	–
121	440699.99	2252952.23	Аналитический метод	0.10	–
122	440524.73	2253102.21	Аналитический метод	0.10	–
123	440337.82	2253258.70	Аналитический метод	0.10	–
124	440109.55	2253263.62	Аналитический метод	0.10	–
125	439914.90	2253267.61	Аналитический метод	0.10	–
126	439618.48	2253252.00	Аналитический метод	0.10	–
127	439633.54	2252971.61	Аналитический метод	0.10	–
128	439646.75	2252730.71	Аналитический метод	0.10	–
129	439664.43	2252476.96	Аналитический метод	0.10	–
130	439677.23	2252243.43	Аналитический метод	0.10	–
131	439690.78	2251980.65	Аналитический метод	0.10	–
132	439711.33	2251723.98	Аналитический метод	0.10	–
133	439731.58	2251351.02	Аналитический метод	0.10	–
134	439750.09	2251077.94	Аналитический метод	0.10	–
135	439900.44	2250959.48	Аналитический метод	0.10	–
136	440136.18	2250945.14	Аналитический метод	0.10	–
137	440409.20	2250919.63	Аналитический метод	0.10	–
138	440491.58	2250668.71	Аналитический метод	0.10	–
139	440546.63	2250501.05	Аналитический метод	0.10	–
140	440752.09	2250358.27	Аналитический метод	0.10	–
141	440884.79	2250266.06	Аналитический метод	0.10	–
142	441107.06	2250111.53	Аналитический метод	0.10	–
143	441335.52	2249953.61	Аналитический метод	0.10	–
144	441555.24	2249802.20	Аналитический метод	0.10	–
145	441771.29	2249654.83	Аналитический метод	0.10	–
146	441967.92	2249522.14	Аналитический метод	0.10	–
147	442179.76	2249380.44	Аналитический метод	0.10	–
148	442393.05	2249231.92	Аналитический метод	0.10	–
149	442640.04	2249060.09	Аналитический метод	0.10	–
150	442868.33	2248899.64	Аналитический метод	0.10	–
151	443081.93	2248754.53	Аналитический метод	0.10	–
152	443298.27	2248598.65	Аналитический метод	0.10	–
153	443507.44	2248459.66	Аналитический метод	0.10	–
154	443714.08	2248319.09	Аналитический метод	0.10	–
155	443921.49	2248179.87	Аналитический метод	0.10	–
156	444131.31	2248037.46	Аналитический метод	0.10	–
157	444338.37	2247895.88	Аналитический метод	0.10	–
158	444558.52	2247742.59	Аналитический метод	0.10	–
159	444767.15	2247598.96	Аналитический метод	0.10	–
160	444993.51	2247445.29	Аналитический метод	0.10	–
161	445200.43	2247303.42	Аналитический метод	0.10	–
162	445407.79	2247162.09	Аналитический метод	0.10	–
163	445625.48	2247014.51	Аналитический метод	0.10	–
164	445832.41	2246874.01	Аналитический метод	0.10	–
165	446030.57	2246733.03	Аналитический метод	0.10	–
166	446232.58	2246594.52	Аналитический метод	0.10	–
167	446467.80	2246433.12	Аналитический метод	0.10	–
168	446657.06	2246293.31	Аналитический метод	0.10	–
169	446886.26	2246135.72	Аналитический метод	0.10	–
170	447114.19	2245988.27	Аналитический метод	0.10	–
171	447329.36	2245842.45	Аналитический метод	0.10	–
172	447524.97	2245705.69	Аналитический метод	0.10	–
173	447735.98	2245562.50	Аналитический метод	0.10	–
174	448042.07	2245562.08	Аналитический метод	0.10	–
175	448316.99	2245563.76	Аналитический метод	0.10	–
176	448584.11	2245565.28	Аналитический метод	0.10	–
177	448872.62	2245565.49	Аналитический метод	0.10	–
178	449150.36	2245565.49	Аналитический метод	0.10	–
179	449428.07	2245568.56	Аналитический метод	0.10	–
180	449695.63	2245571.63	Аналитический метод	0.10	–
181	449972.46	2245565.43	Аналитический метод	0.10	–
182	450243.19	2245566.48	Аналитический метод	0.10	–
183	450498.09	2245566.60	Аналитический метод	0.10	–
184	450764.99	2245569.62	Аналитический метод	0.10	–


185	451042.27	2245563.41	Аналитический метод	0.10	–
186	451324.51	2245565.38	Аналитический метод	0.10	–
187	451615.16	2245566.17	Аналитический метод	0.10	–
188	451891.69	2245568.71	Аналитический метод	0.10	–
189	452170.73	2245568.38	Аналитический метод	0.10	–
190	452470.71	2245567.42	Аналитический метод	0.10	–
191	452581.93	2245566.39	Аналитический метод	0.10	–
192	452868.24	2245563.11	Аналитический метод	0.10	–
193	453041.55	2245562.16	Аналитический метод	0.10	–
194	453245.77	2245560.67	Аналитический метод	0.10	–
195	453468.28	2245557.74	Аналитический метод	0.10	–
196	453617.76	2245556.66	Аналитический метод	0.10	–
197	453719.14	2245321.23	Аналитический метод	0.10	–
198	453815.34	2245100.29	Аналитический метод	0.10	–
199	453912.61	2244853.98	Аналитический метод	0.10	–
200	454004.75	2244646.71	Аналитический метод	0.10	–
201	454093.74	2244443.37	Аналитический метод	0.10	–
202	454175.54	2244254.16	Аналитический метод	0.10	–
203	454277.41	2244017.41	Аналитический метод	0.10	–
204	454386.81	2243766.23	Аналитический метод	0.10	–
205	454476.76	2243570.67	Аналитический метод	0.10	–
206	454553.06	2243325.40	Аналитический метод	0.10	–
207	454633.56	2243074.57	Аналитический метод	0.10	–
208	454707.50	2242815.21	Аналитический метод	0.10	–
209	454787.13	2242553.63	Аналитический метод	0.10	–
210	454869.15	2242287.85	Аналитический метод	0.10	–
211	454939.06	2242053.20	Аналитический метод	0.10	–
212	455022.70	2241787.70	Аналитический метод	0.10	–
213	455086.26	2241575.83	Аналитический метод	0.10	–
214	455130.48	2241423.26	Аналитический метод	0.10	–
215	455202.42	2241188.95	Аналитический метод	0.10	–
216	455228.51	2241103.98	Аналитический метод	0.10	–
217	455281.57	2240930.49	Аналитический метод	0.10	–
218	455371.32	2240647.93	Аналитический метод	0.10	–
219	455400.35	2240552.19	Аналитический метод	0.10	–
220	455432.66	2240451.38	Аналитический метод	0.10	–
221	455645.87	2240434.28	Аналитический метод	0.10	–
222	455847.10	2240416.20	Аналитический метод	0.10	–
223	456067.53	2240393.57	Аналитический метод	0.10	–
224	456125.45	2240517.81	Аналитический метод	0.10	–
225	456187.79	2240655.25	Аналитический метод	0.10	–
226	456290.95	2240869.68	Аналитический метод	0.10	–
227	456260.62	2240941.28	Аналитический метод	0.10	–
1	456253.16	2240950.25	Аналитический метод	0.10	–

3. Сведения о характерных точках части (частей) границы объекта

Обозначение характерных точек части границы	Координаты, м		Метод определения координат характерной точки	Средняя квадратическая погрешность положения характерной точки (M_t), м	Описание обозначения точки на местности (при наличии)
	X	Y			
1	2	3	4	5	6
–	–	–	–	–	–

План границ зоны публичного сервитута ВЛ 110кВ Ириновская-2

Обзорная схема

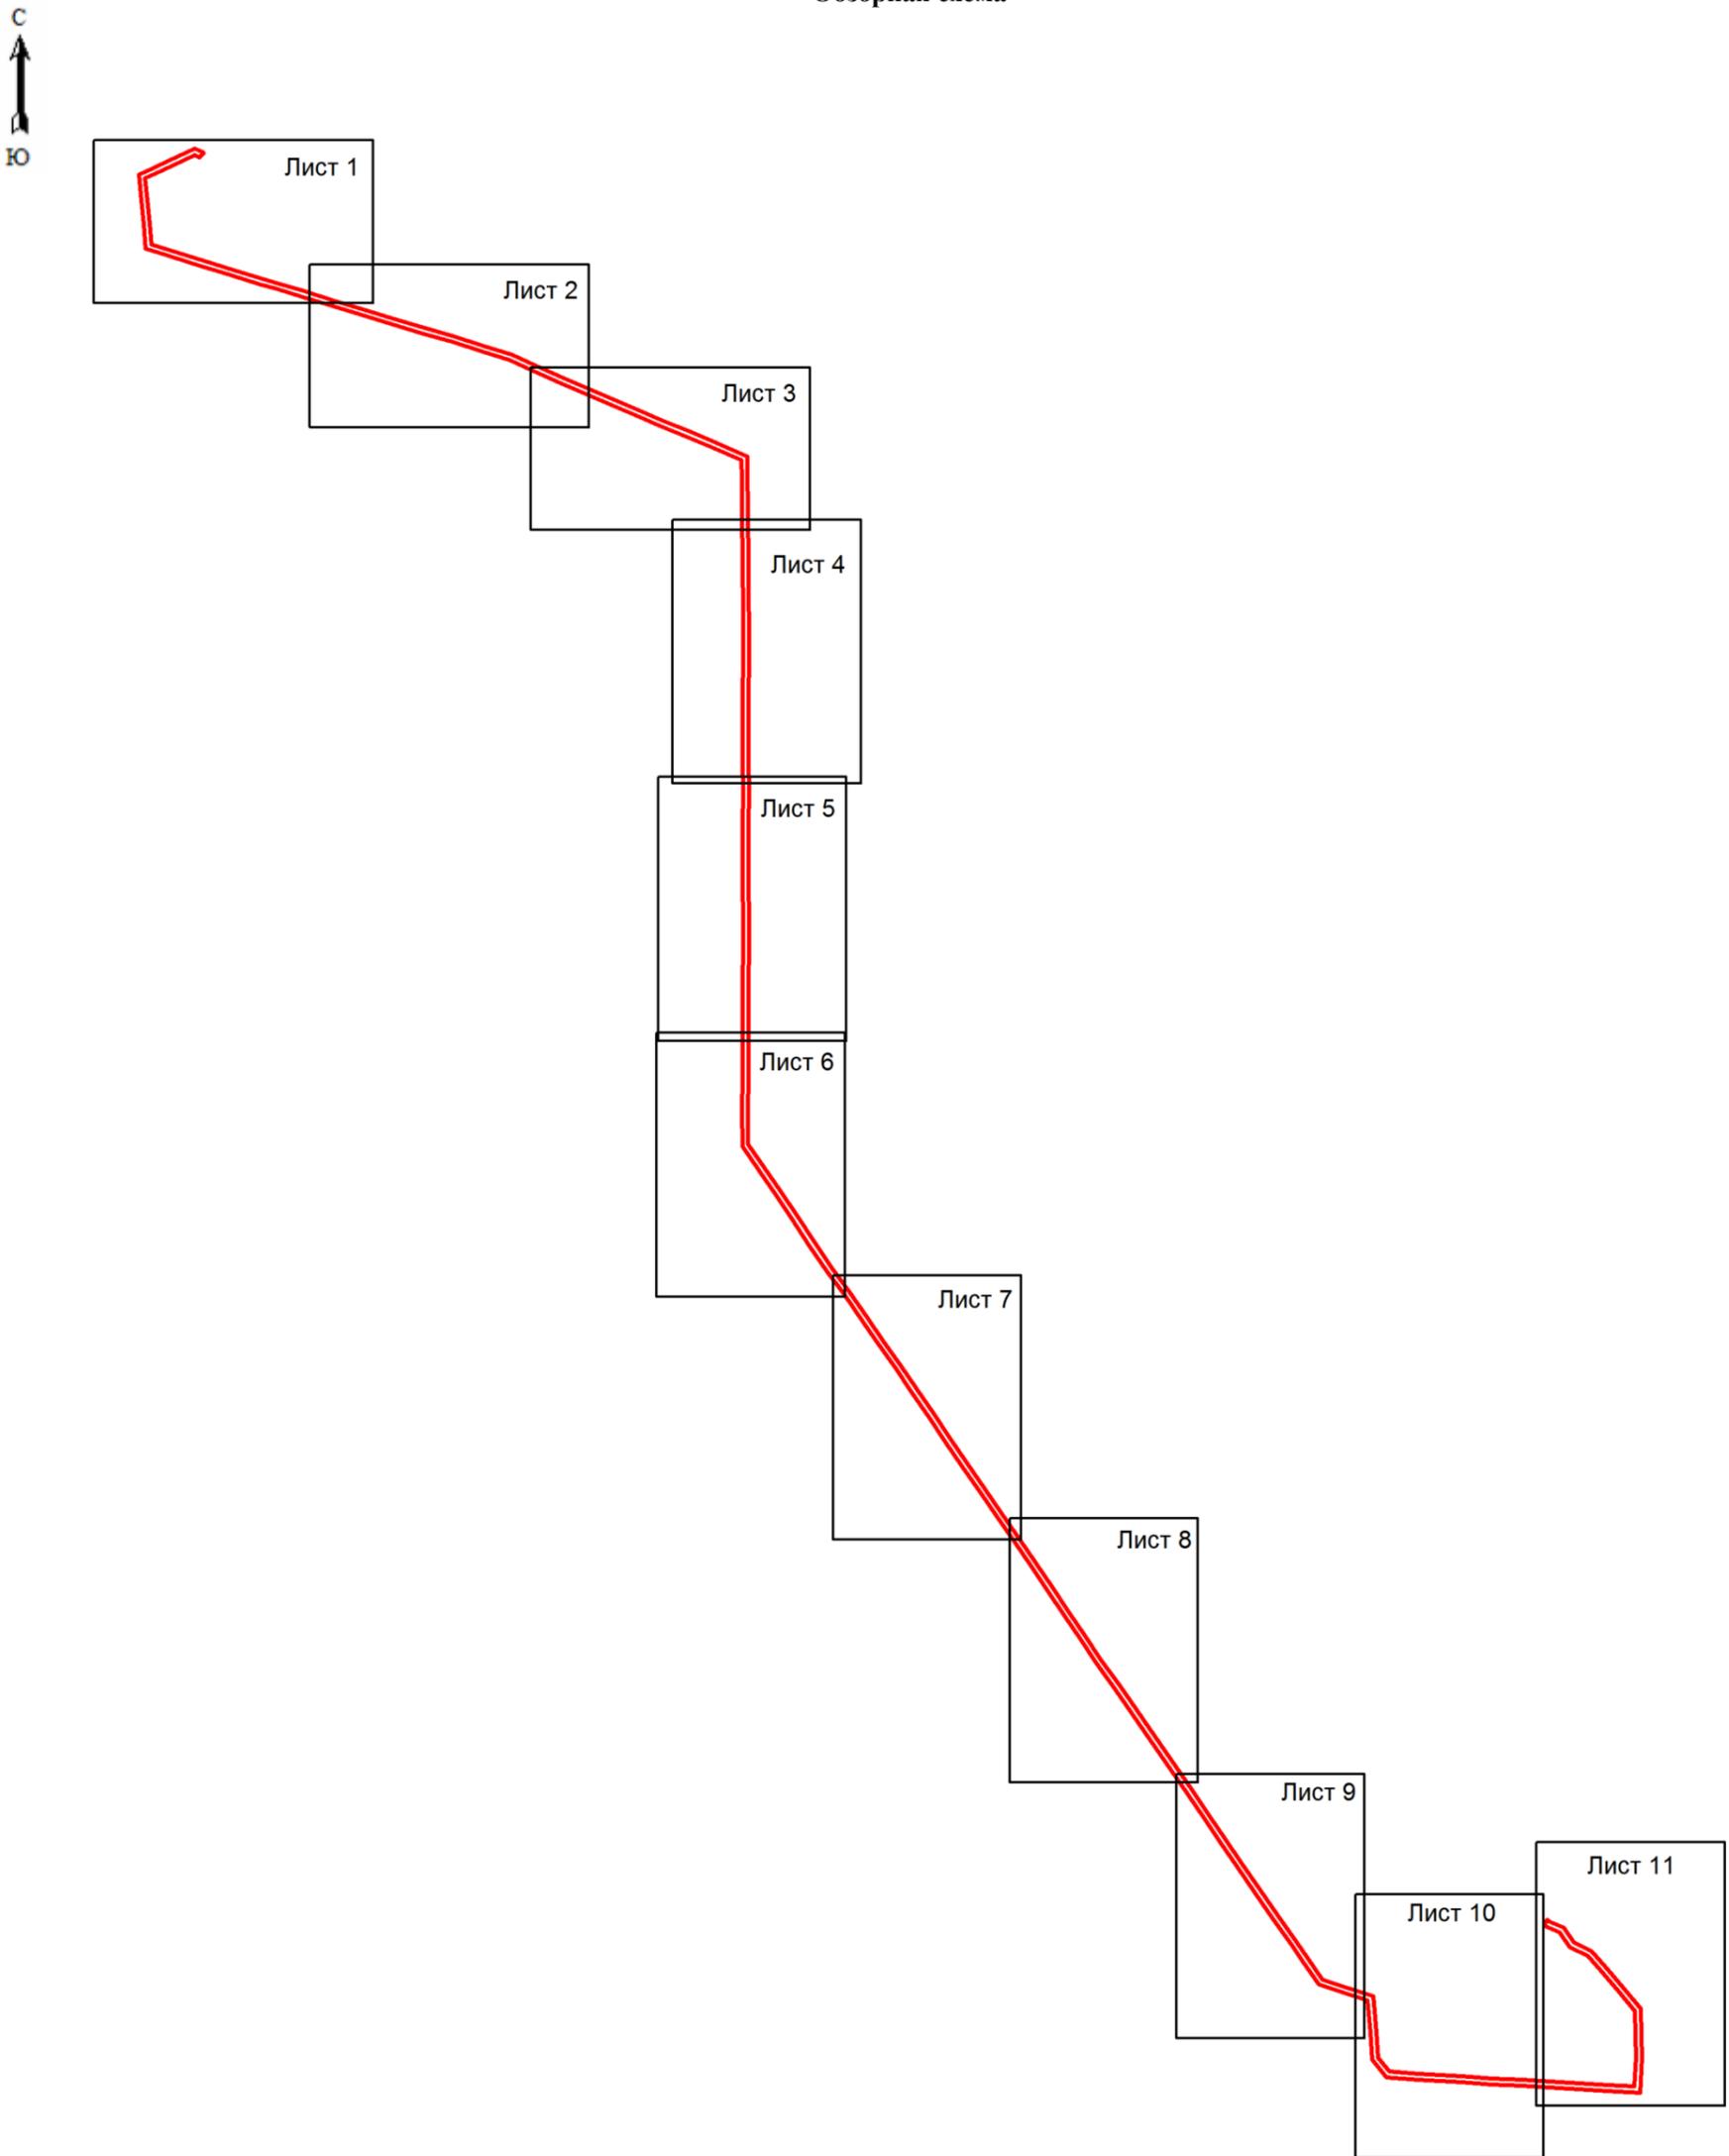

Условные обозначения:

 - граница зоны публичного сервитута.

Подпись




(Хурчак Е.В.)

Место для отрисовки печати лица,
составившего описание
местоположения границ объекта

Дата 25.03.2025 г.

План границ зоны публичного сервитута ВЛ 110кВ Ириновская-2

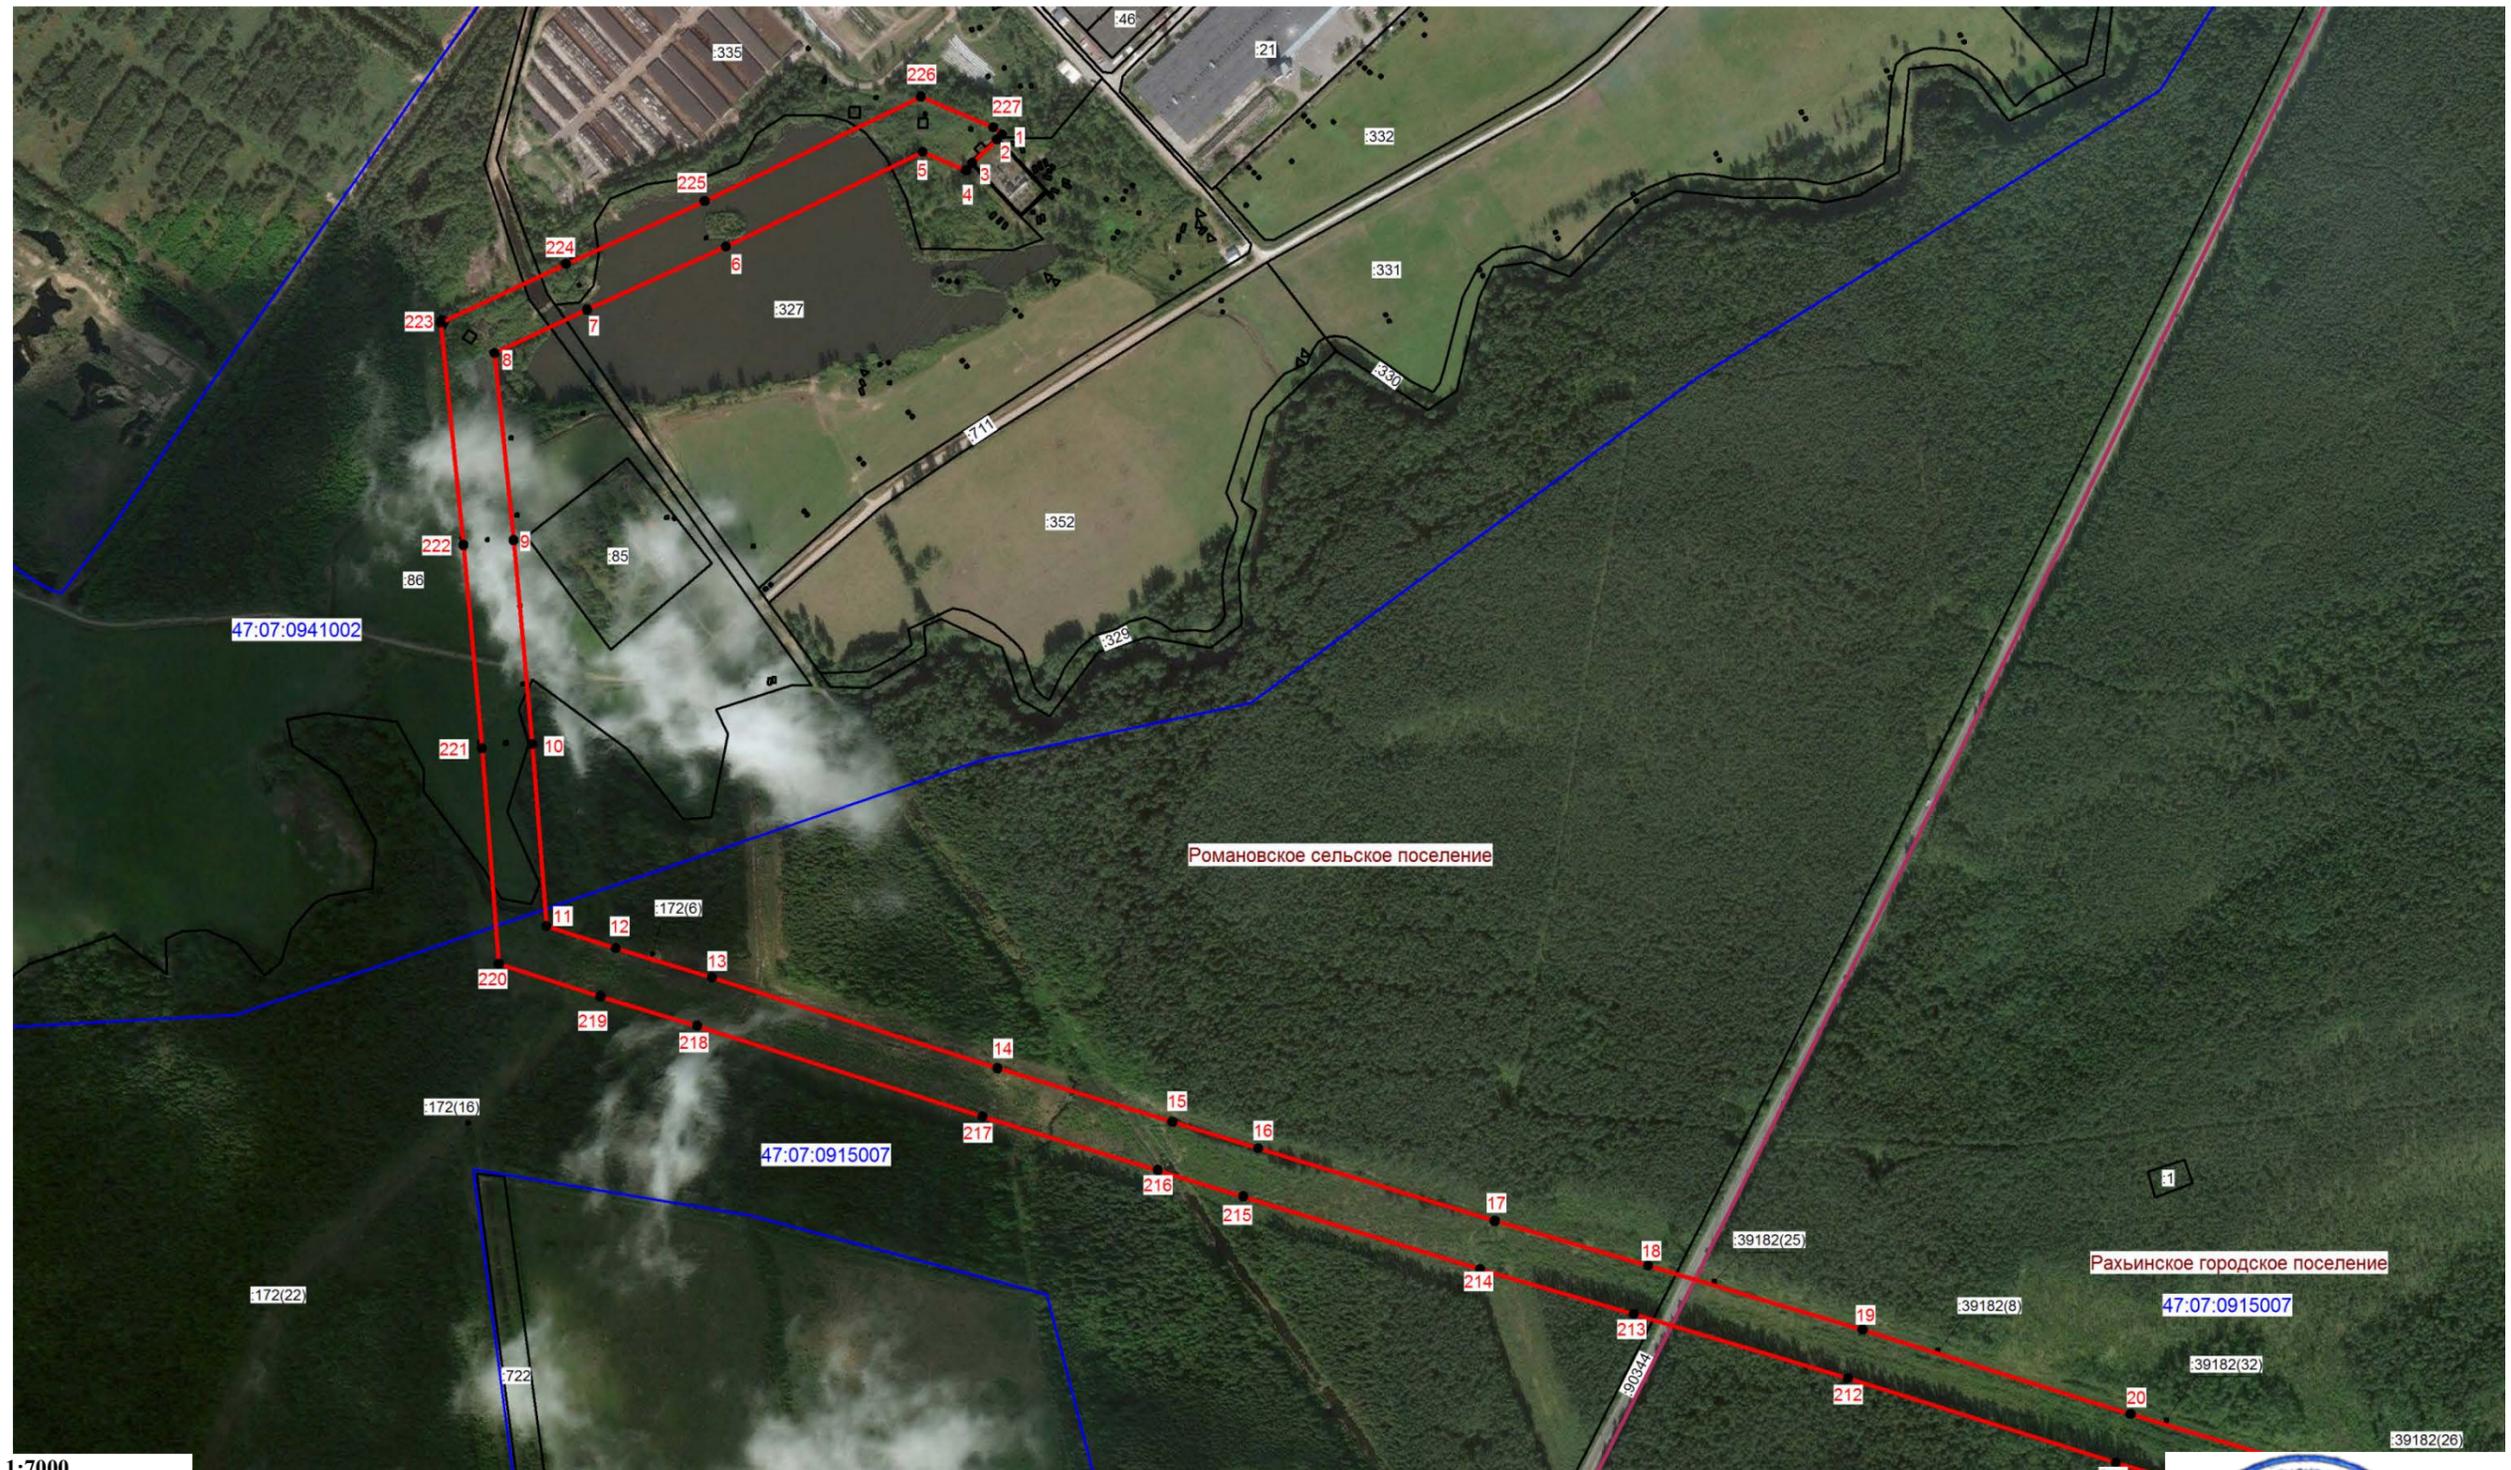

Масштаб 1:7000

Условные обозначения:

-  - граница зоны публичного сервитута;
-  - граница муниципального образования;
-  - граница кадастрового квартала;
-  47:07:1707002 - номер кадастрового квартала;
-  :90186 - граница земельного участка;
-  :90186 - номер земельного участка, учтенного в ЕГРН;
-  - границы объекта, для которого устанавливается публичный сервитут.



Подпись (Хурчак Е.В.)

Место для оттиска печати лица, составившего описание местоположения границ объекта

Дата 25.03.2025 г.

План границ зоны публичного сервитута ВЛ 110кВ Ириновская-2



Масштаб 1:7000

Условные обозначения:


-  - граница зоны публичного сервитута;
-  - граница муниципального образования;
-  - граница кадастрового квартала;
- 47:07:1707002 - номер кадастрового квартала;
-  - граница земельного участка;
- :90186 - номер земельного участка, учтенного в ЕГРН;
-  - границы объекта, для которого устанавливается публичный сервитут.



Подпись (Хурчак Е.В.)

Место для оттиска печати лица, составившего описание местоположения границ объекта
Дата 25.03.2025 г.

План границ зоны публичного сервитута ВЛ 110кВ Ириновская-2

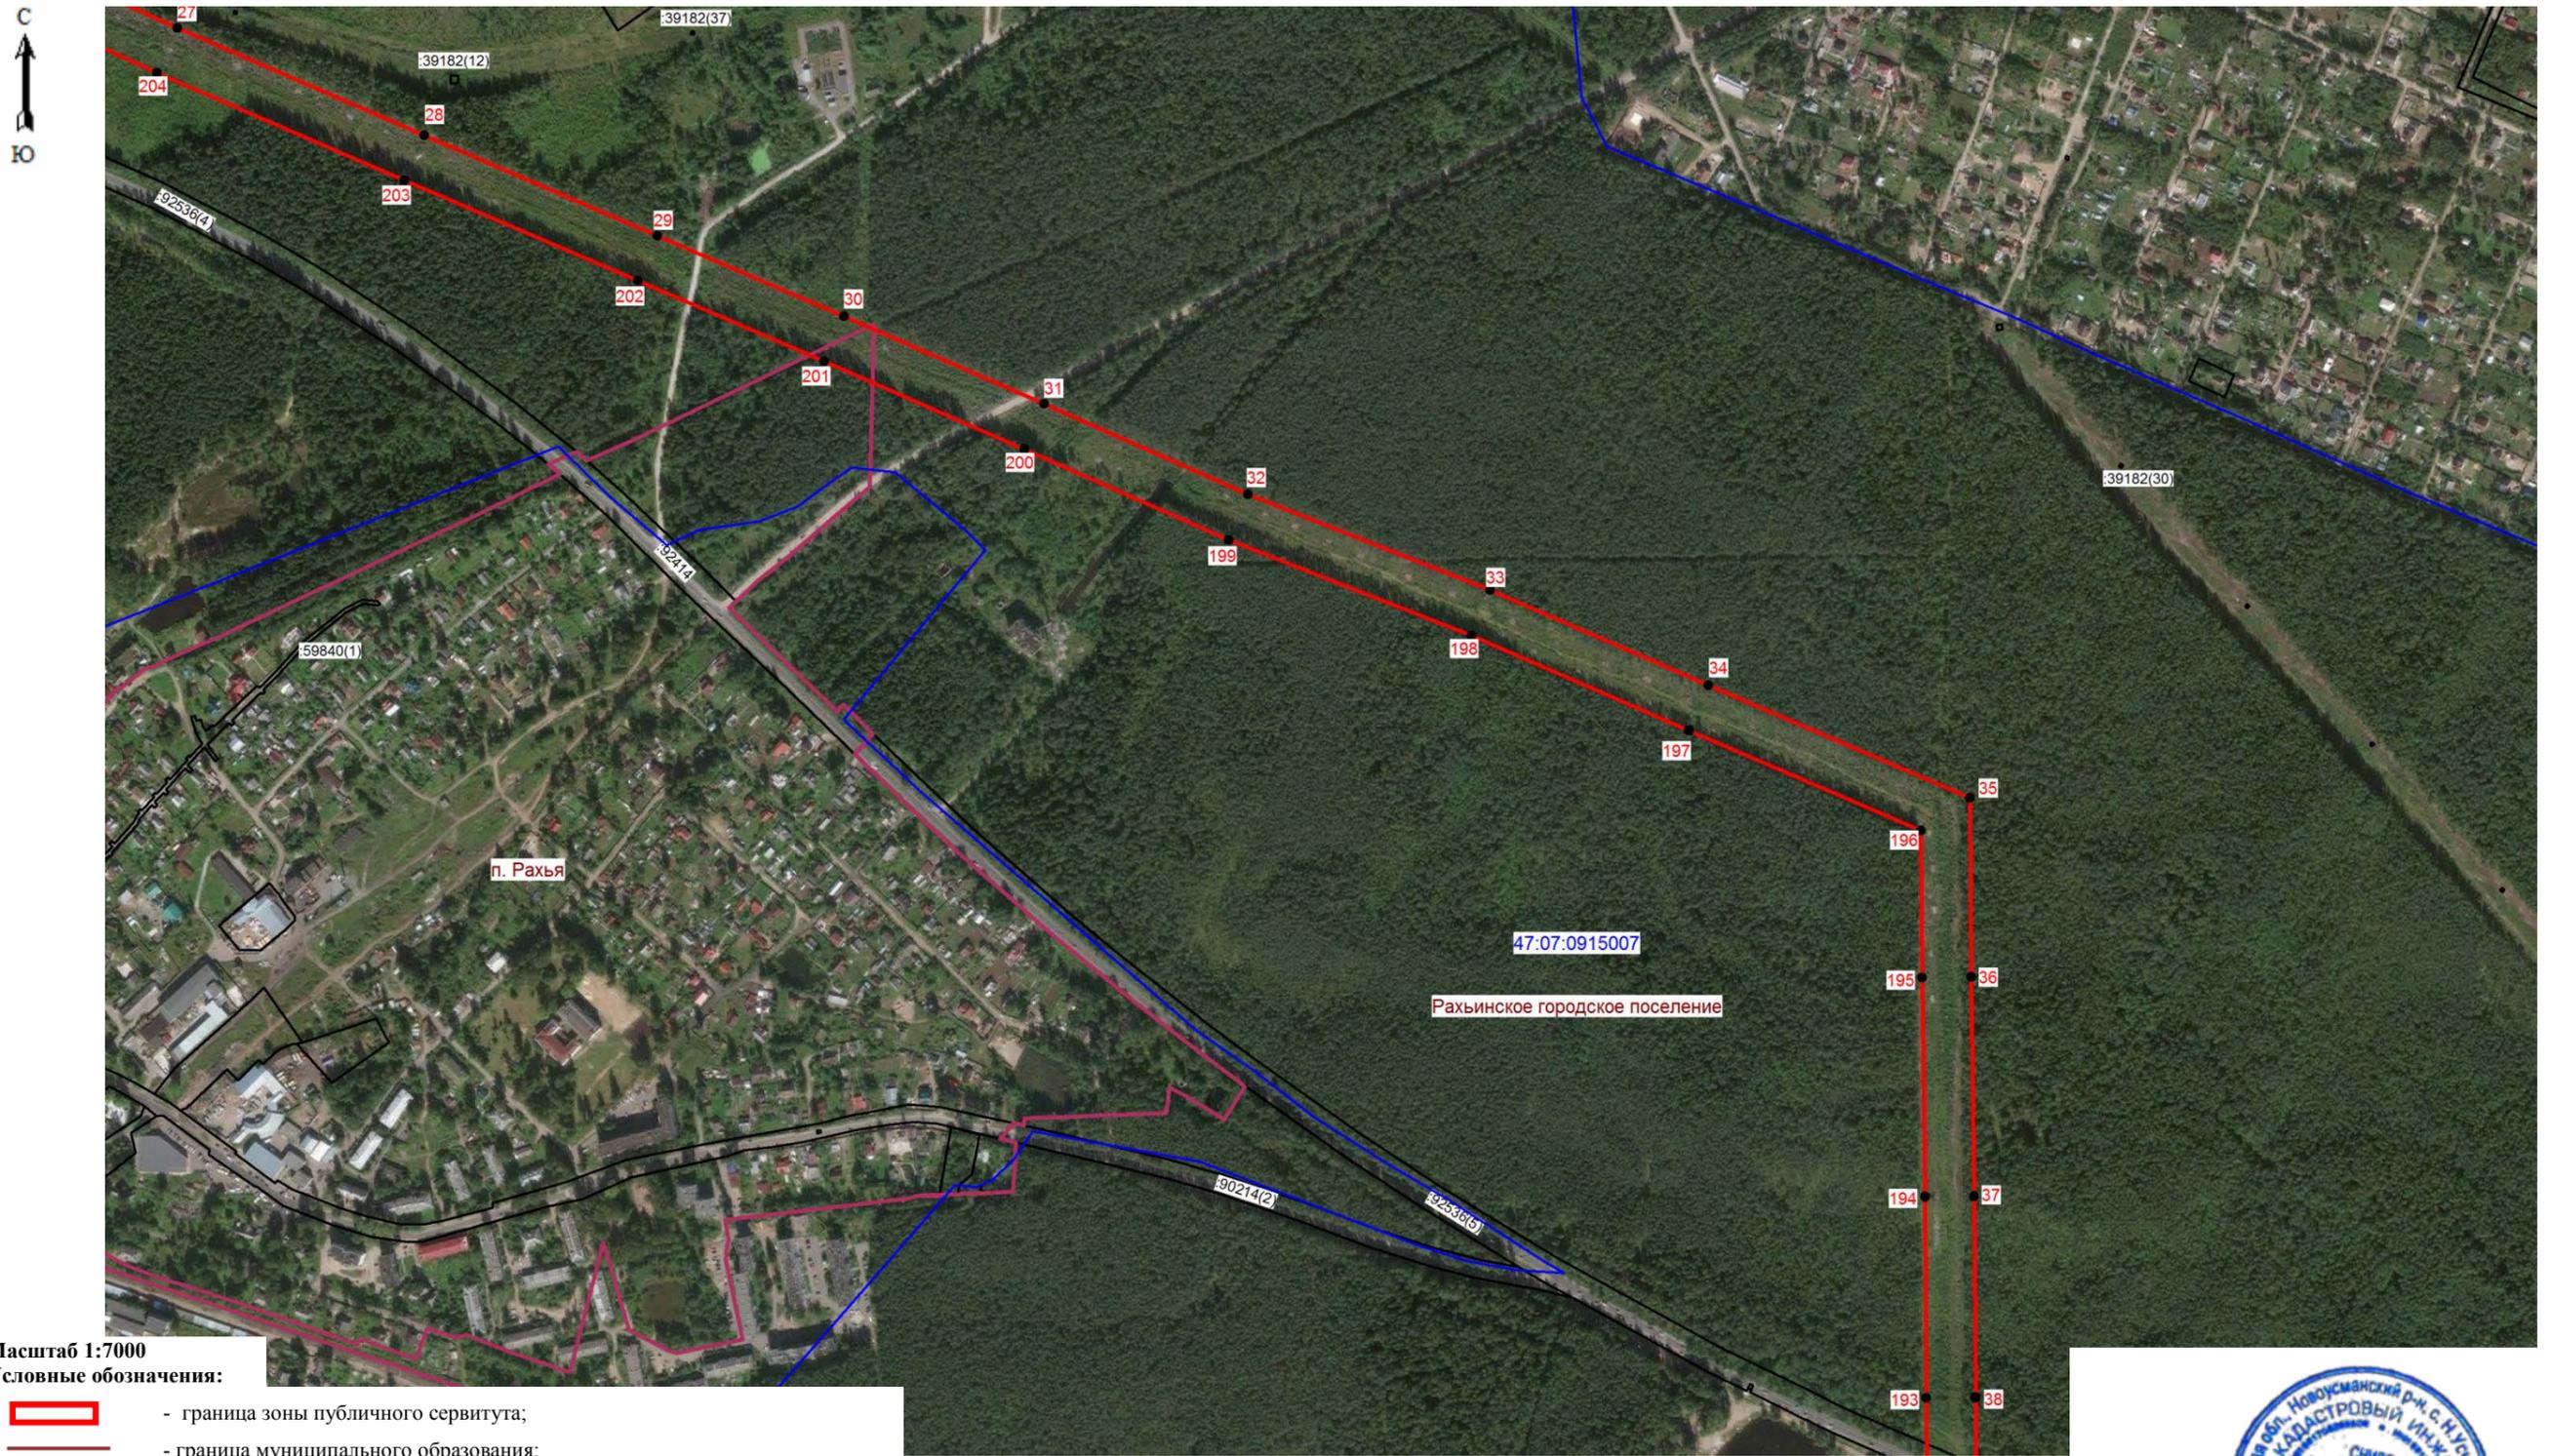

Масштаб 1:7000


Условные обозначения:

- граница зоны публичного сервитута;
- граница муниципального образования;
- граница кадастрового квартала;
- 47-07-1707002 - номер кадастрового квартала;
- граница земельного участка;
- :90186 - номер земельного участка, учтенного в ЕГРН;
- границы объекта, для которого устанавливается публичный сервитут.

Подпись _____ (Курчак Е.В.)

Место для оттиска печати лица, составившего описание границ объекта
Дата 25.03.2025 г.



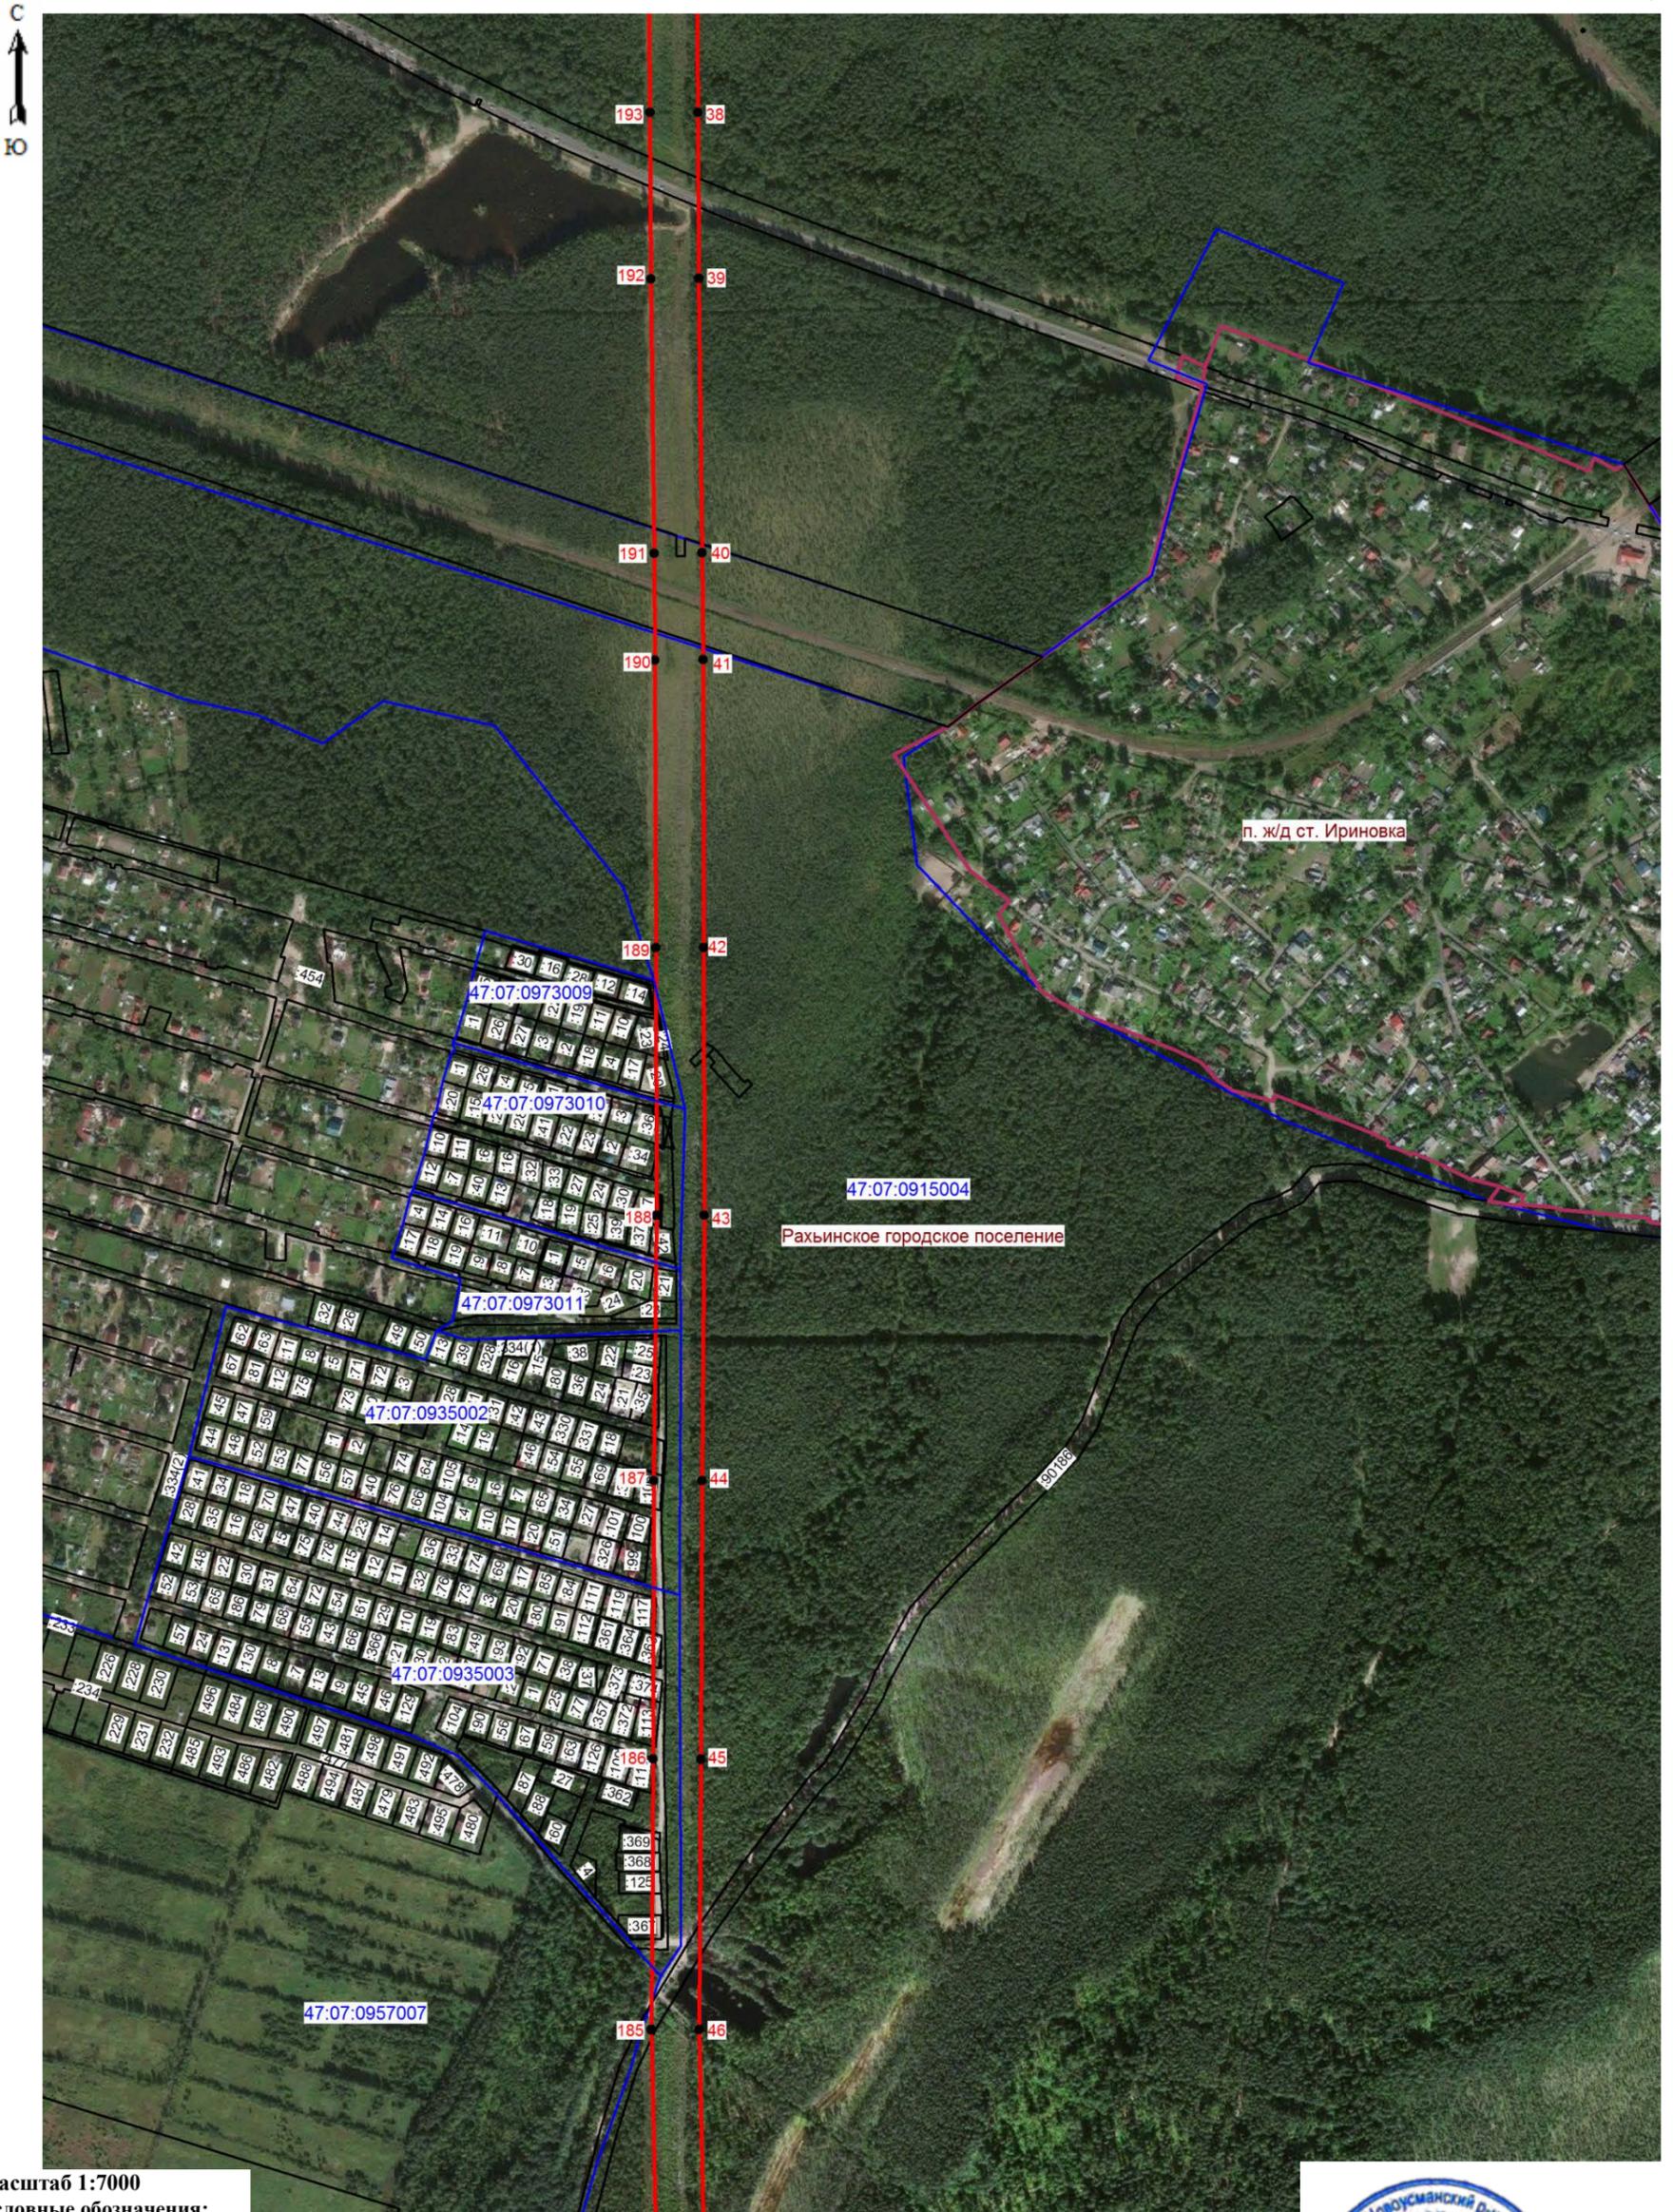


Масштаб 1:7000

Условные обозначения:

- - граница зоны публичного сервитута;
- - граница муниципального образования;
- - граница кадастрового квартала;
- 47:07:1707002 - номер кадастрового квартала;
- граница земельного участка;
- :90186 - номер земельного участка, учтенного в ЕГРН;
- - границы объекта, для которого устанавливается публичный сервитут.



Подпись _____ (Хурчак Е.В.)
 Место для отписки кадастрового инженера, составившего описание
 местоположения границ объекта
 Дата 25.03.2025 г.

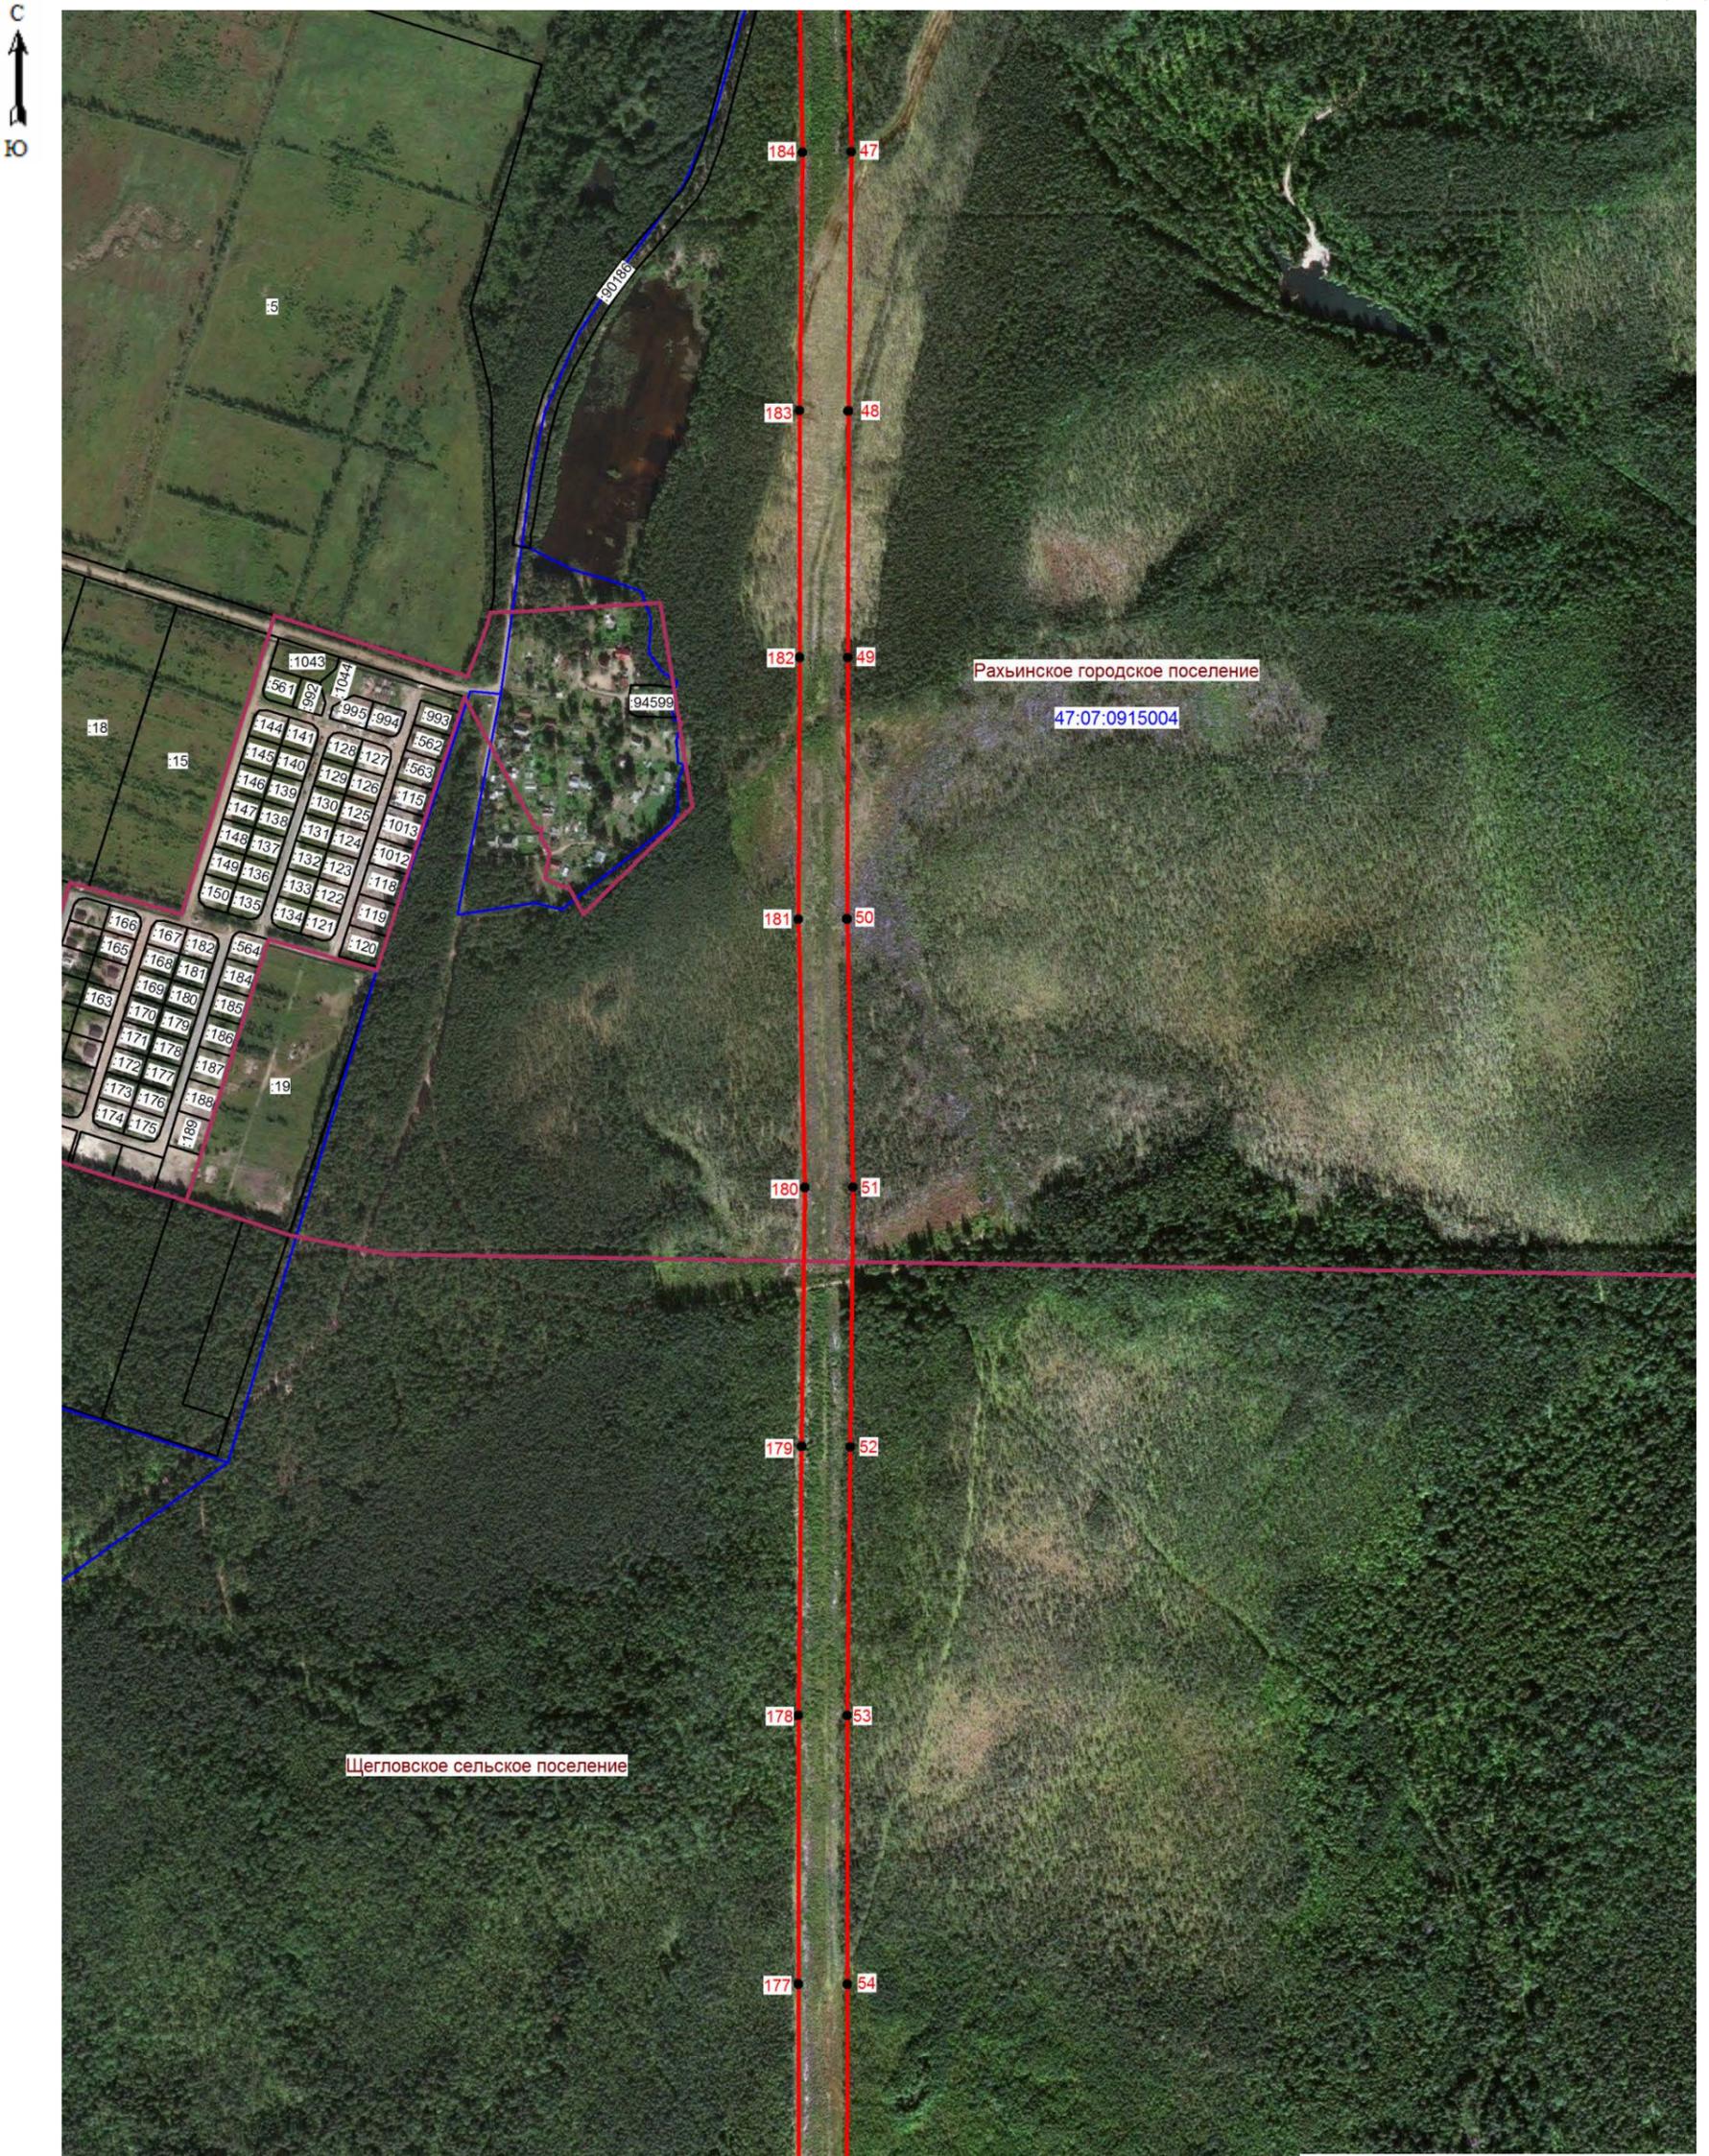


Масштаб 1:7000

Условные обозначения:

- граница зоны публичного сервитута;
- граница муниципального образования;
- граница кадастрового квартала;
- номер кадастрового квартала;
- граница земельного участка;
- номер земельного участка, учтенного в ЕГРН;
- границы объекта, для которого устанавливается публичный сервитут.





Подпись (Хурчак Е.В.)
 Место для оттиска печатки лица, составившего описание местоположения границ объекта
 Дата 25.03.2025 г.

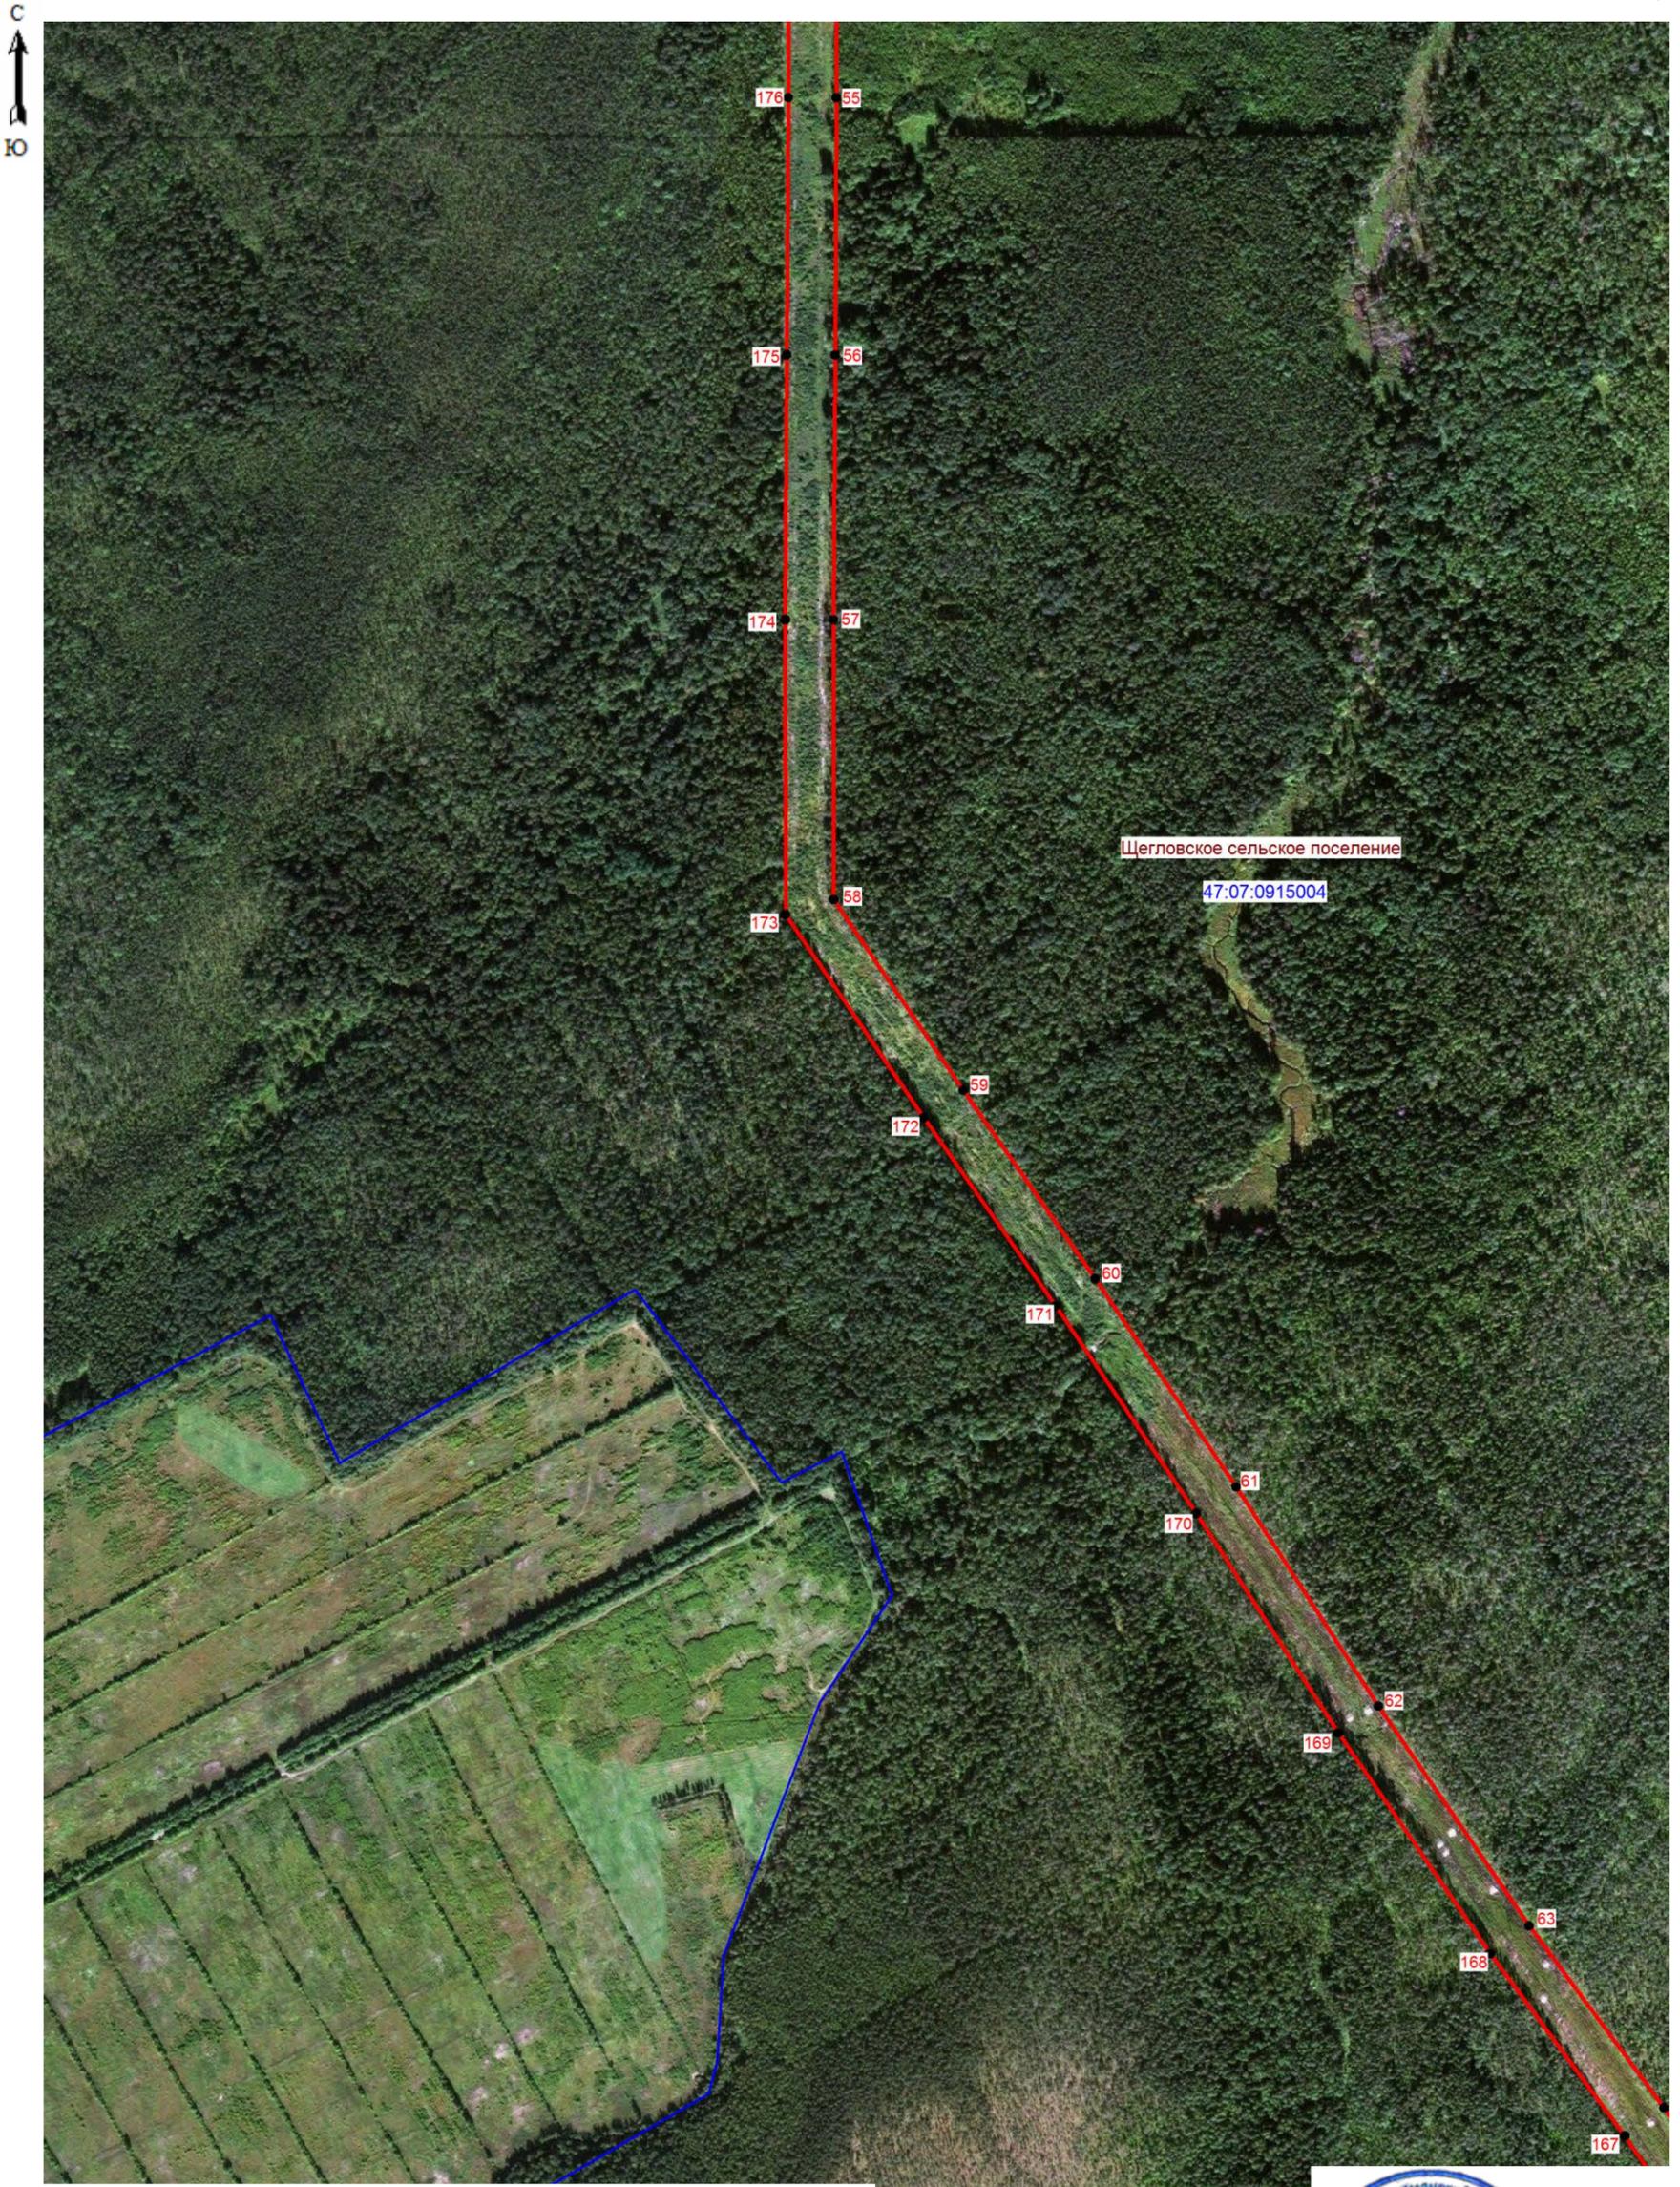


Масштаб 1:7000

Условные обозначения:

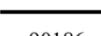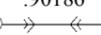-  - граница зоны публичного сервитута;
-  - граница муниципального образования;
-  - граница кадастрового квартала;
-  47:07:1707002 - номер кадастрового квартала;
-  - граница земельного участка;
-  :90186 - номер земельного участка, учтенного в ЕГРН;
-  - границы объекта, для которого устанавливается публичный сервитут.

Подпись _____ (Хурчак Е.В.)
Место для отписки печати лица, составившего описание
местоположения границ объекта
Дата 25.03.2025 г.



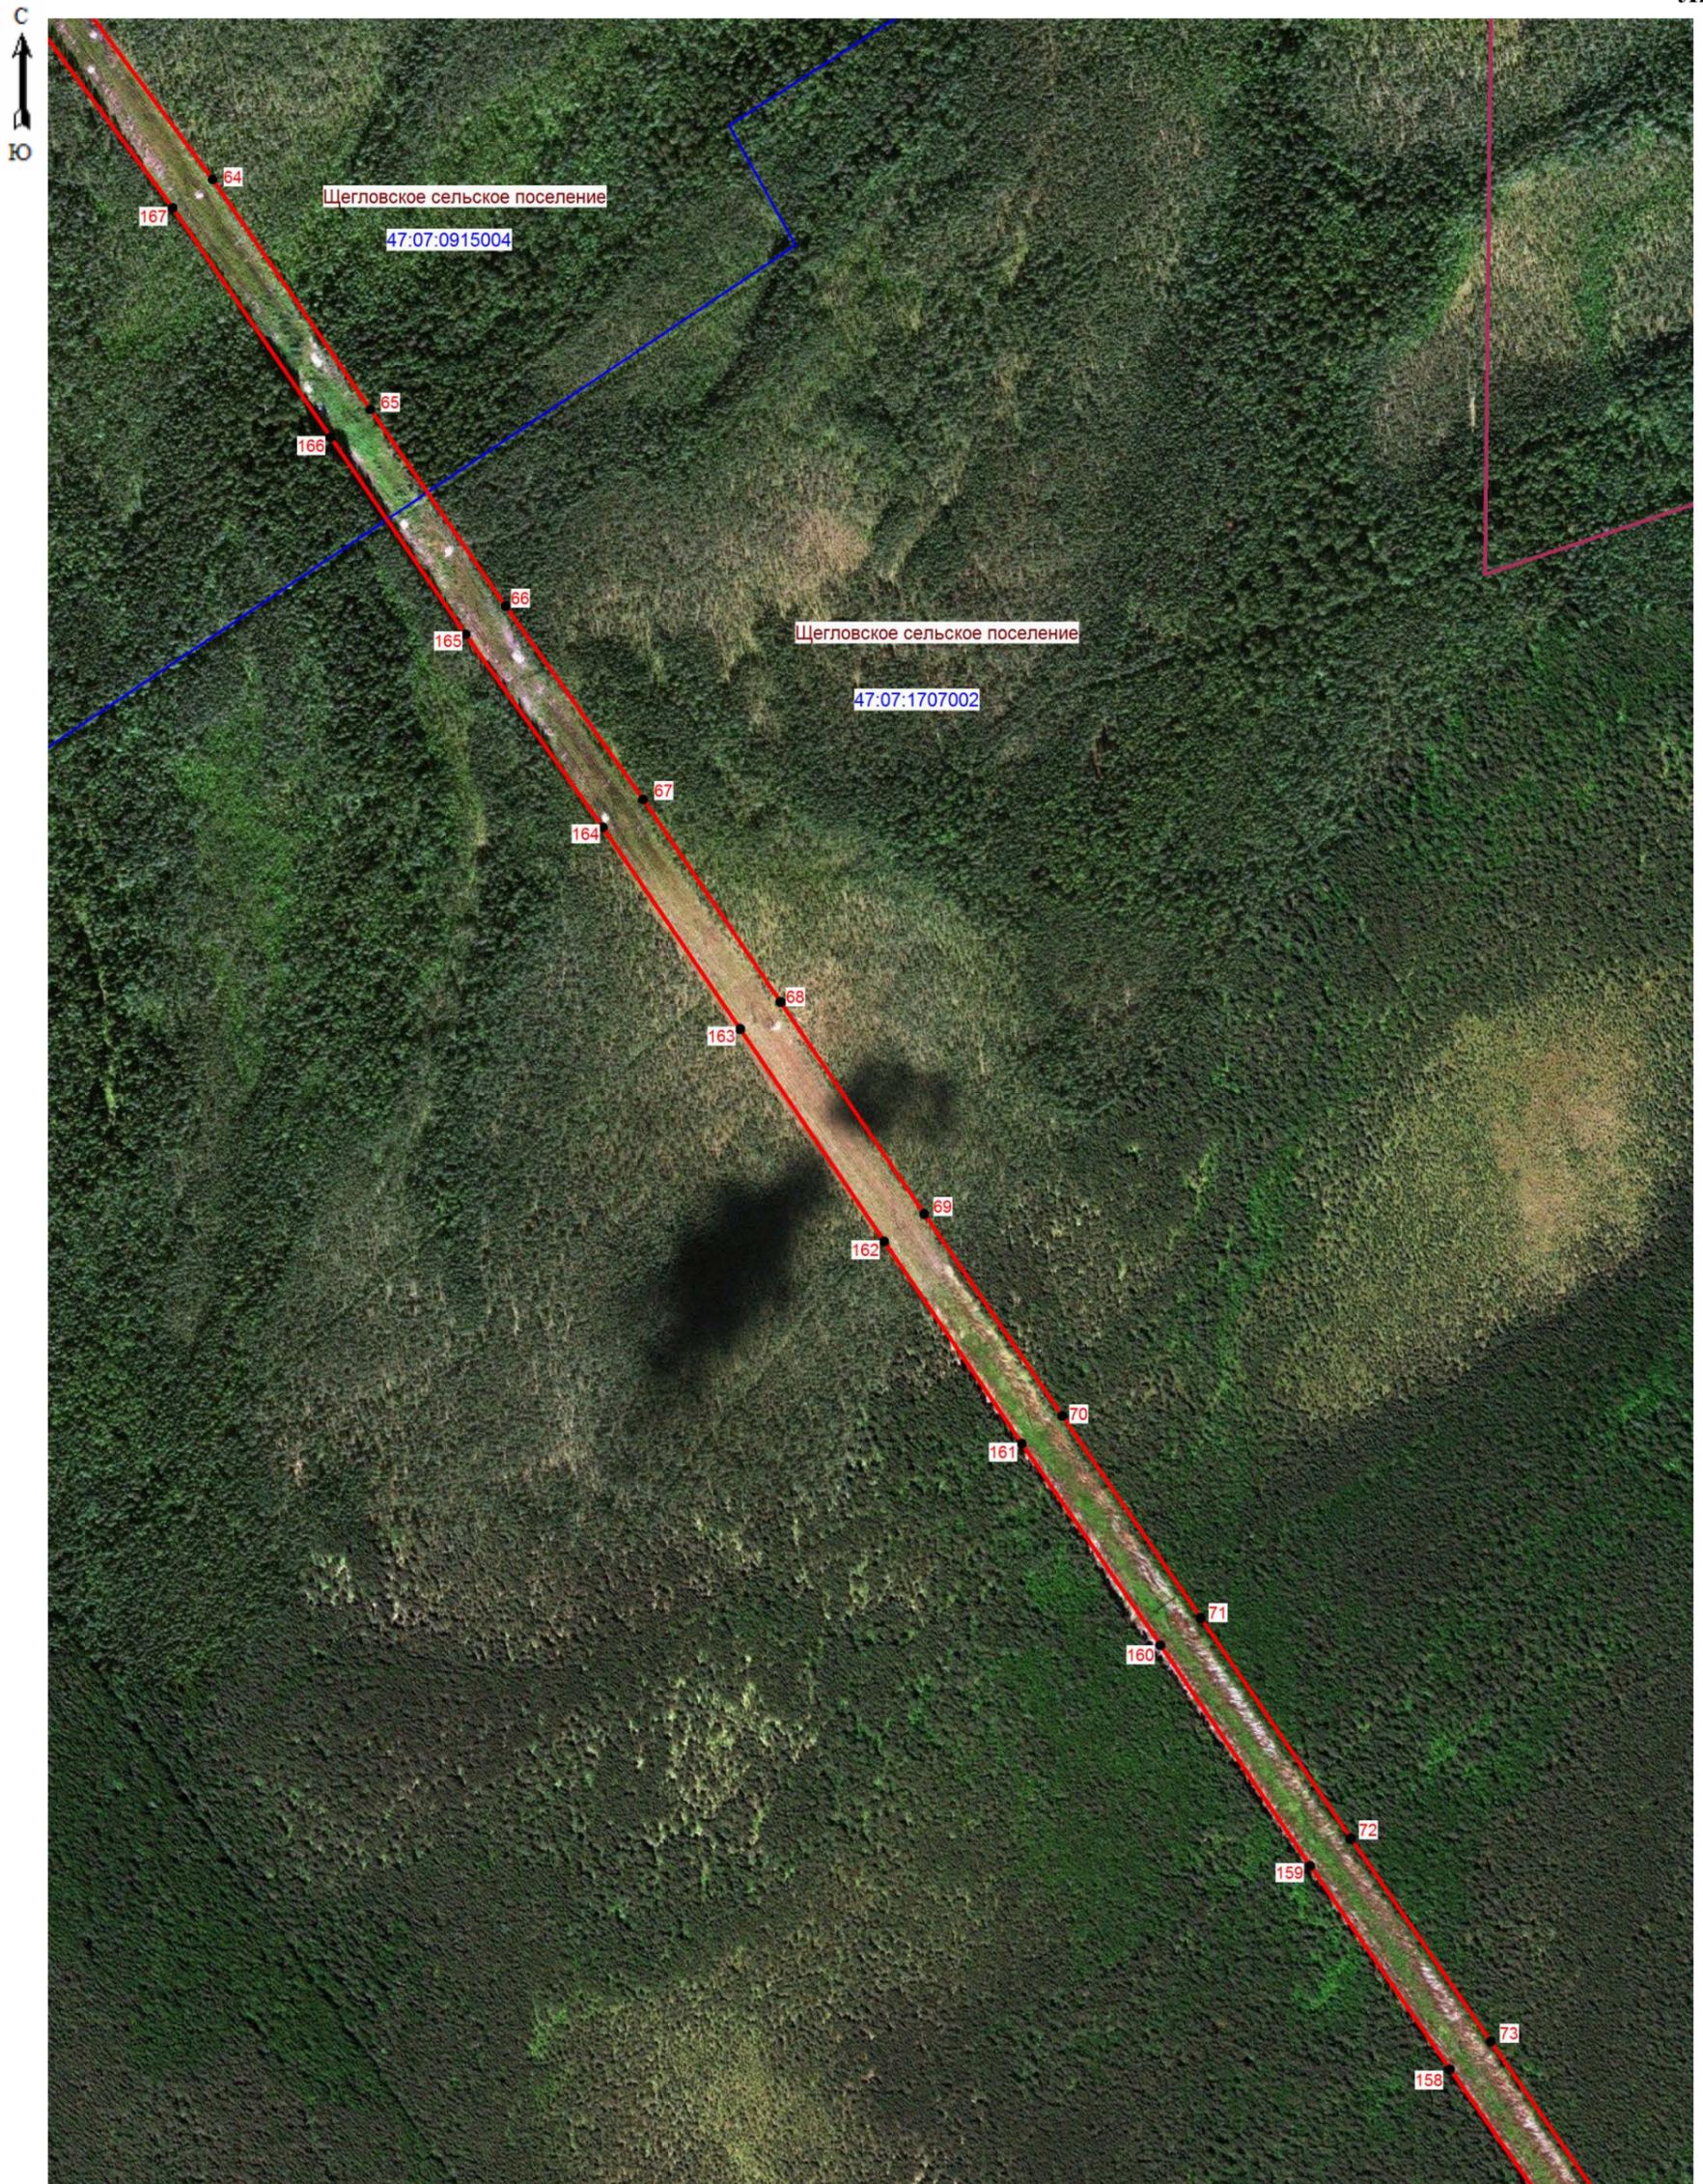

Масштаб 1:7000

Условные обозначения:

- граница зоны публичного сервитута;
- граница муниципального образования;
- граница кадастрового квартала;
- 47:07:1707002 - номер кадастрового квартала;
- граница земельного участка;
- :90186 - номер земельного участка, учтенного в ЕГРН;
- границы объекта, для которого устанавливается публичный сервитут.

Подпись _____ (Журчак Е.В.)

Место для оттиска печати _____ составившего описание



Дата 25.03.2025 г.



Масштаб 1:7000


Условные обозначения:

-  - граница зоны публичного сервитута;
-  - граница муниципального образования;
-  - граница кадастрового квартала;
- 47:07:1707002 - номер кадастрового квартала;
-  - граница земельного участка;
- :90186 - номер земельного участка, учтенного в ЕГРН;
-  - границы объекта, для которого устанавливается публичный сервитут.

Подпись _____ (Хурчак Е.В.)
Место для оттиска печати лица, составившего описание



Дата 25.03.2025 г.

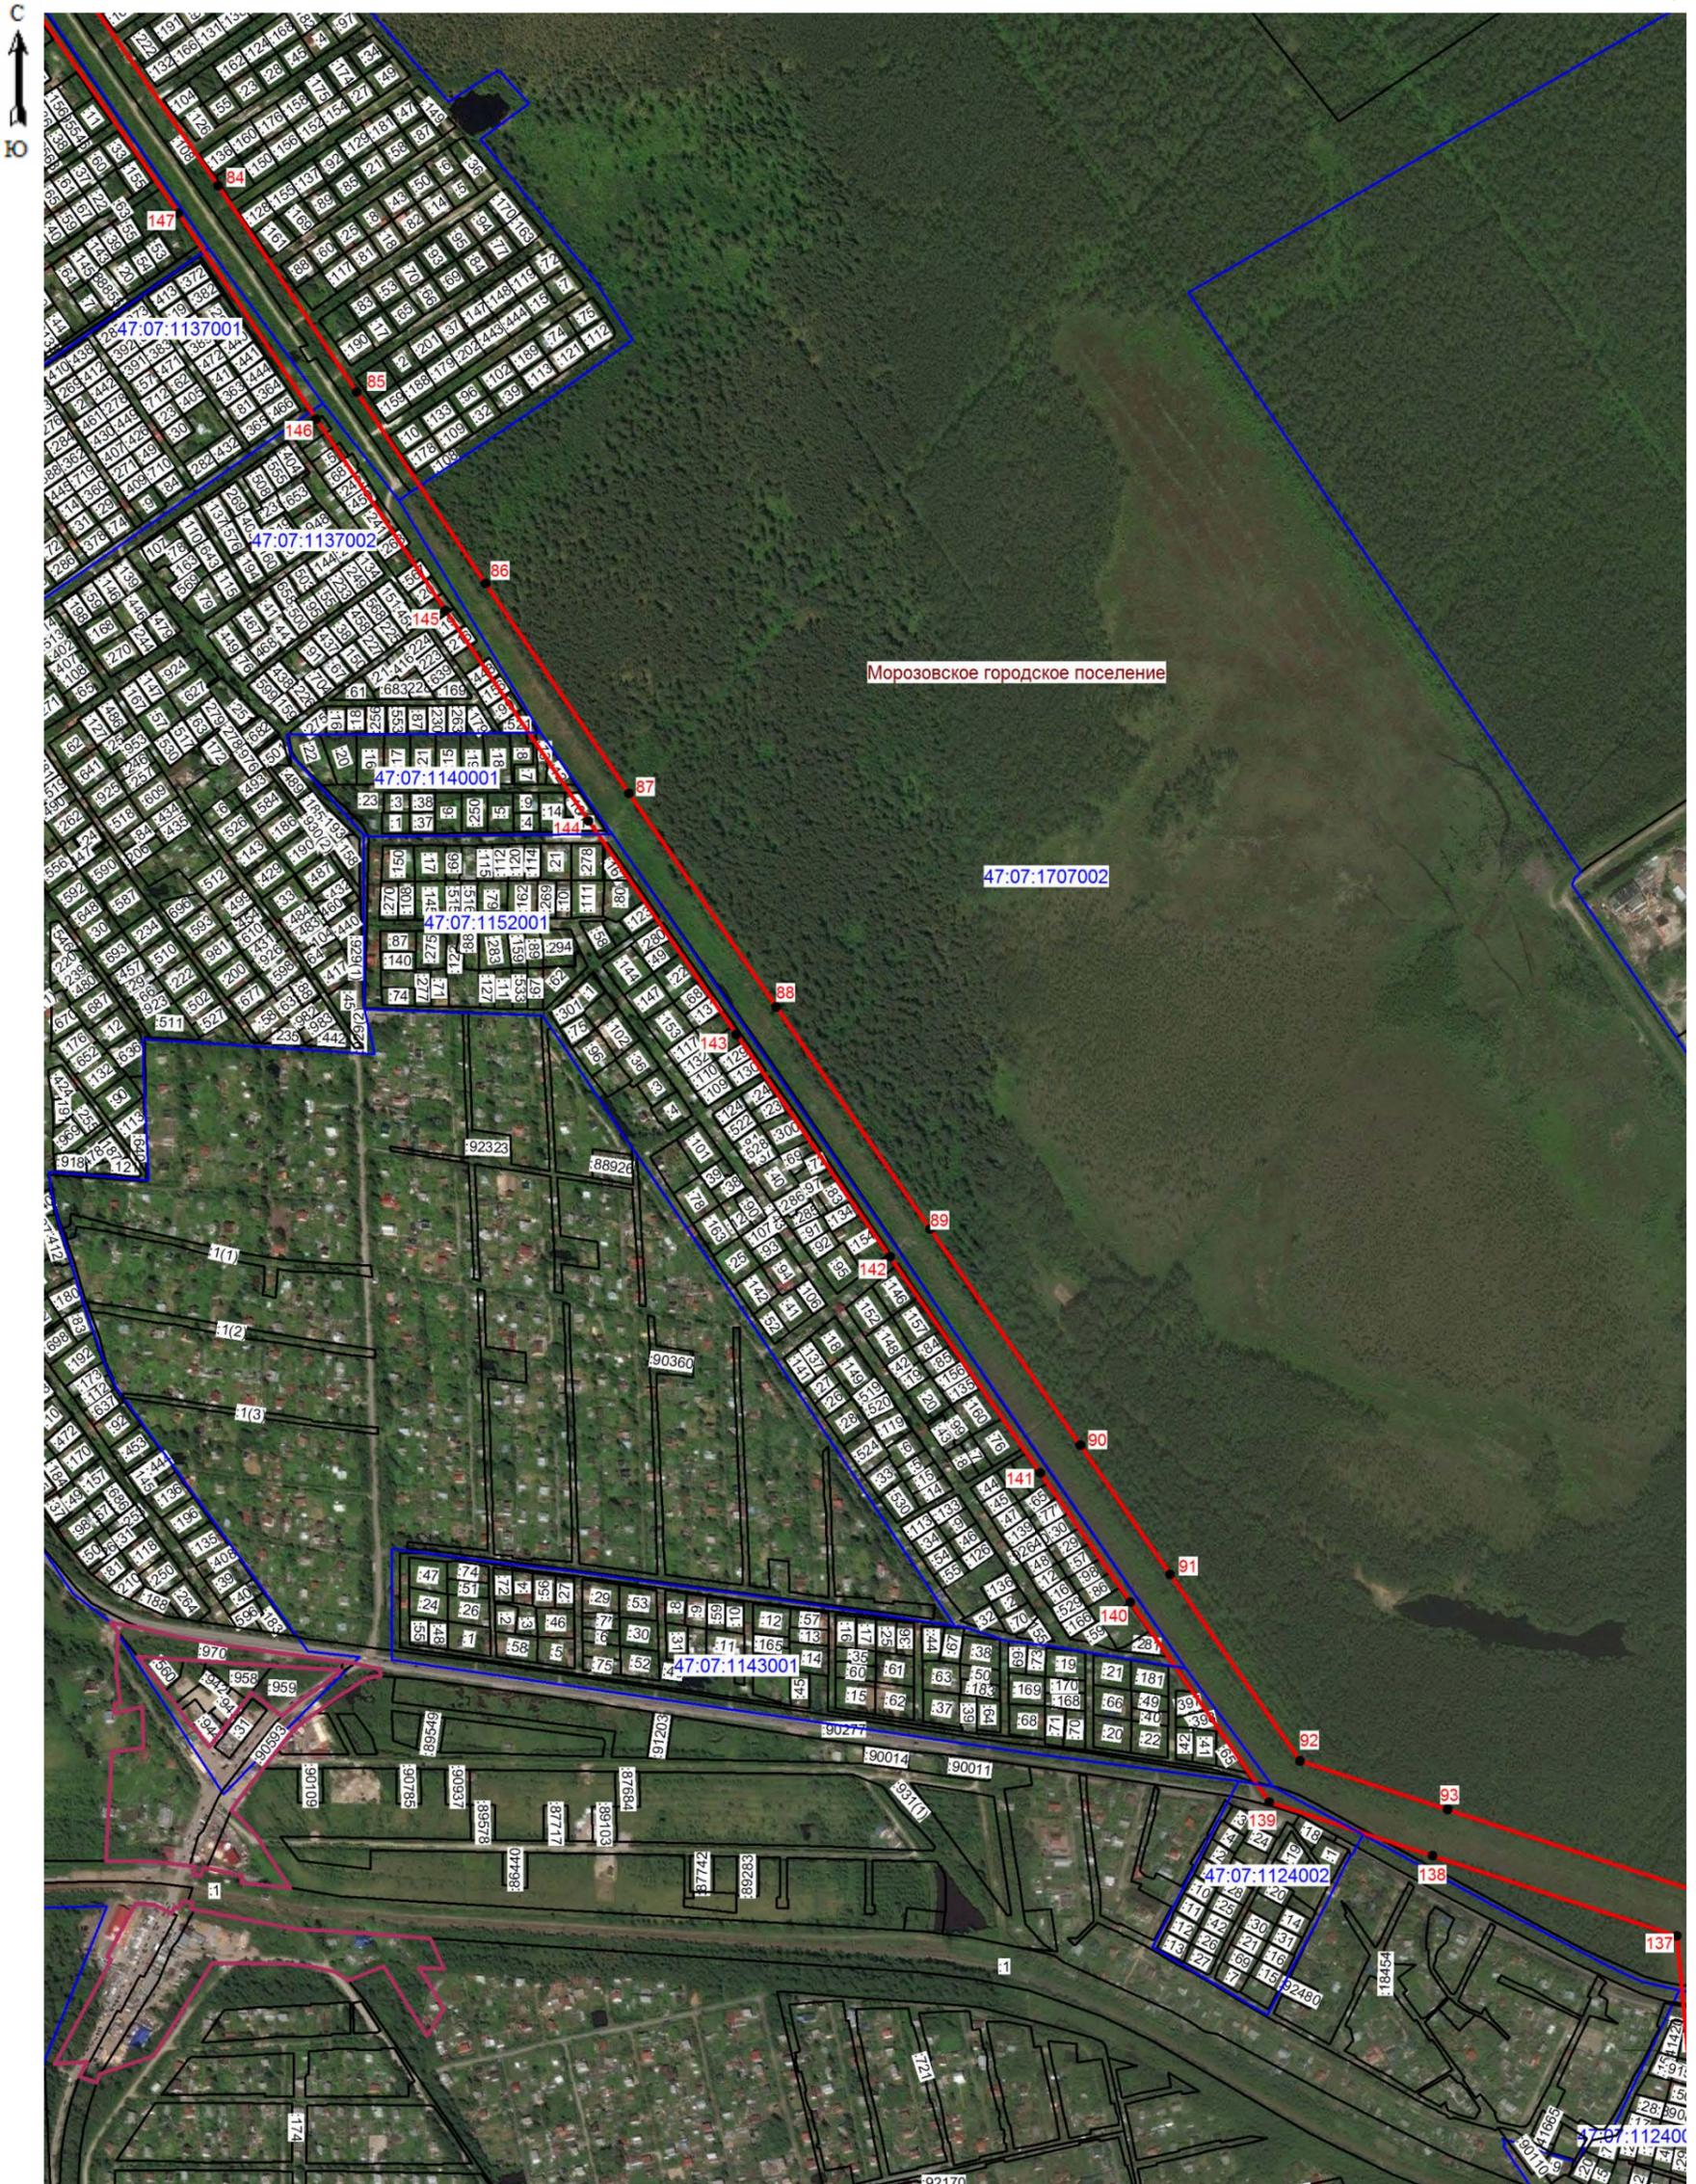

Масштаб 1:7000

Условные обозначения:


- граница зоны публичного сервитута;
- граница муниципального образования;
- граница кадастрового квартала;
- 47:07:1707002 - номер кадастрового квартала;
- граница земельного участка;
- :90186 - номер земельного участка, учтенного в ЕГРН;
- границы объекта, для которого устанавливается публичный сервитут.



Подпись _____ (Сурчак Е.В.)
 Место для оттиска печати лица, составившего описание

местоположения границ объекта

Дата 25.03.2025 г.

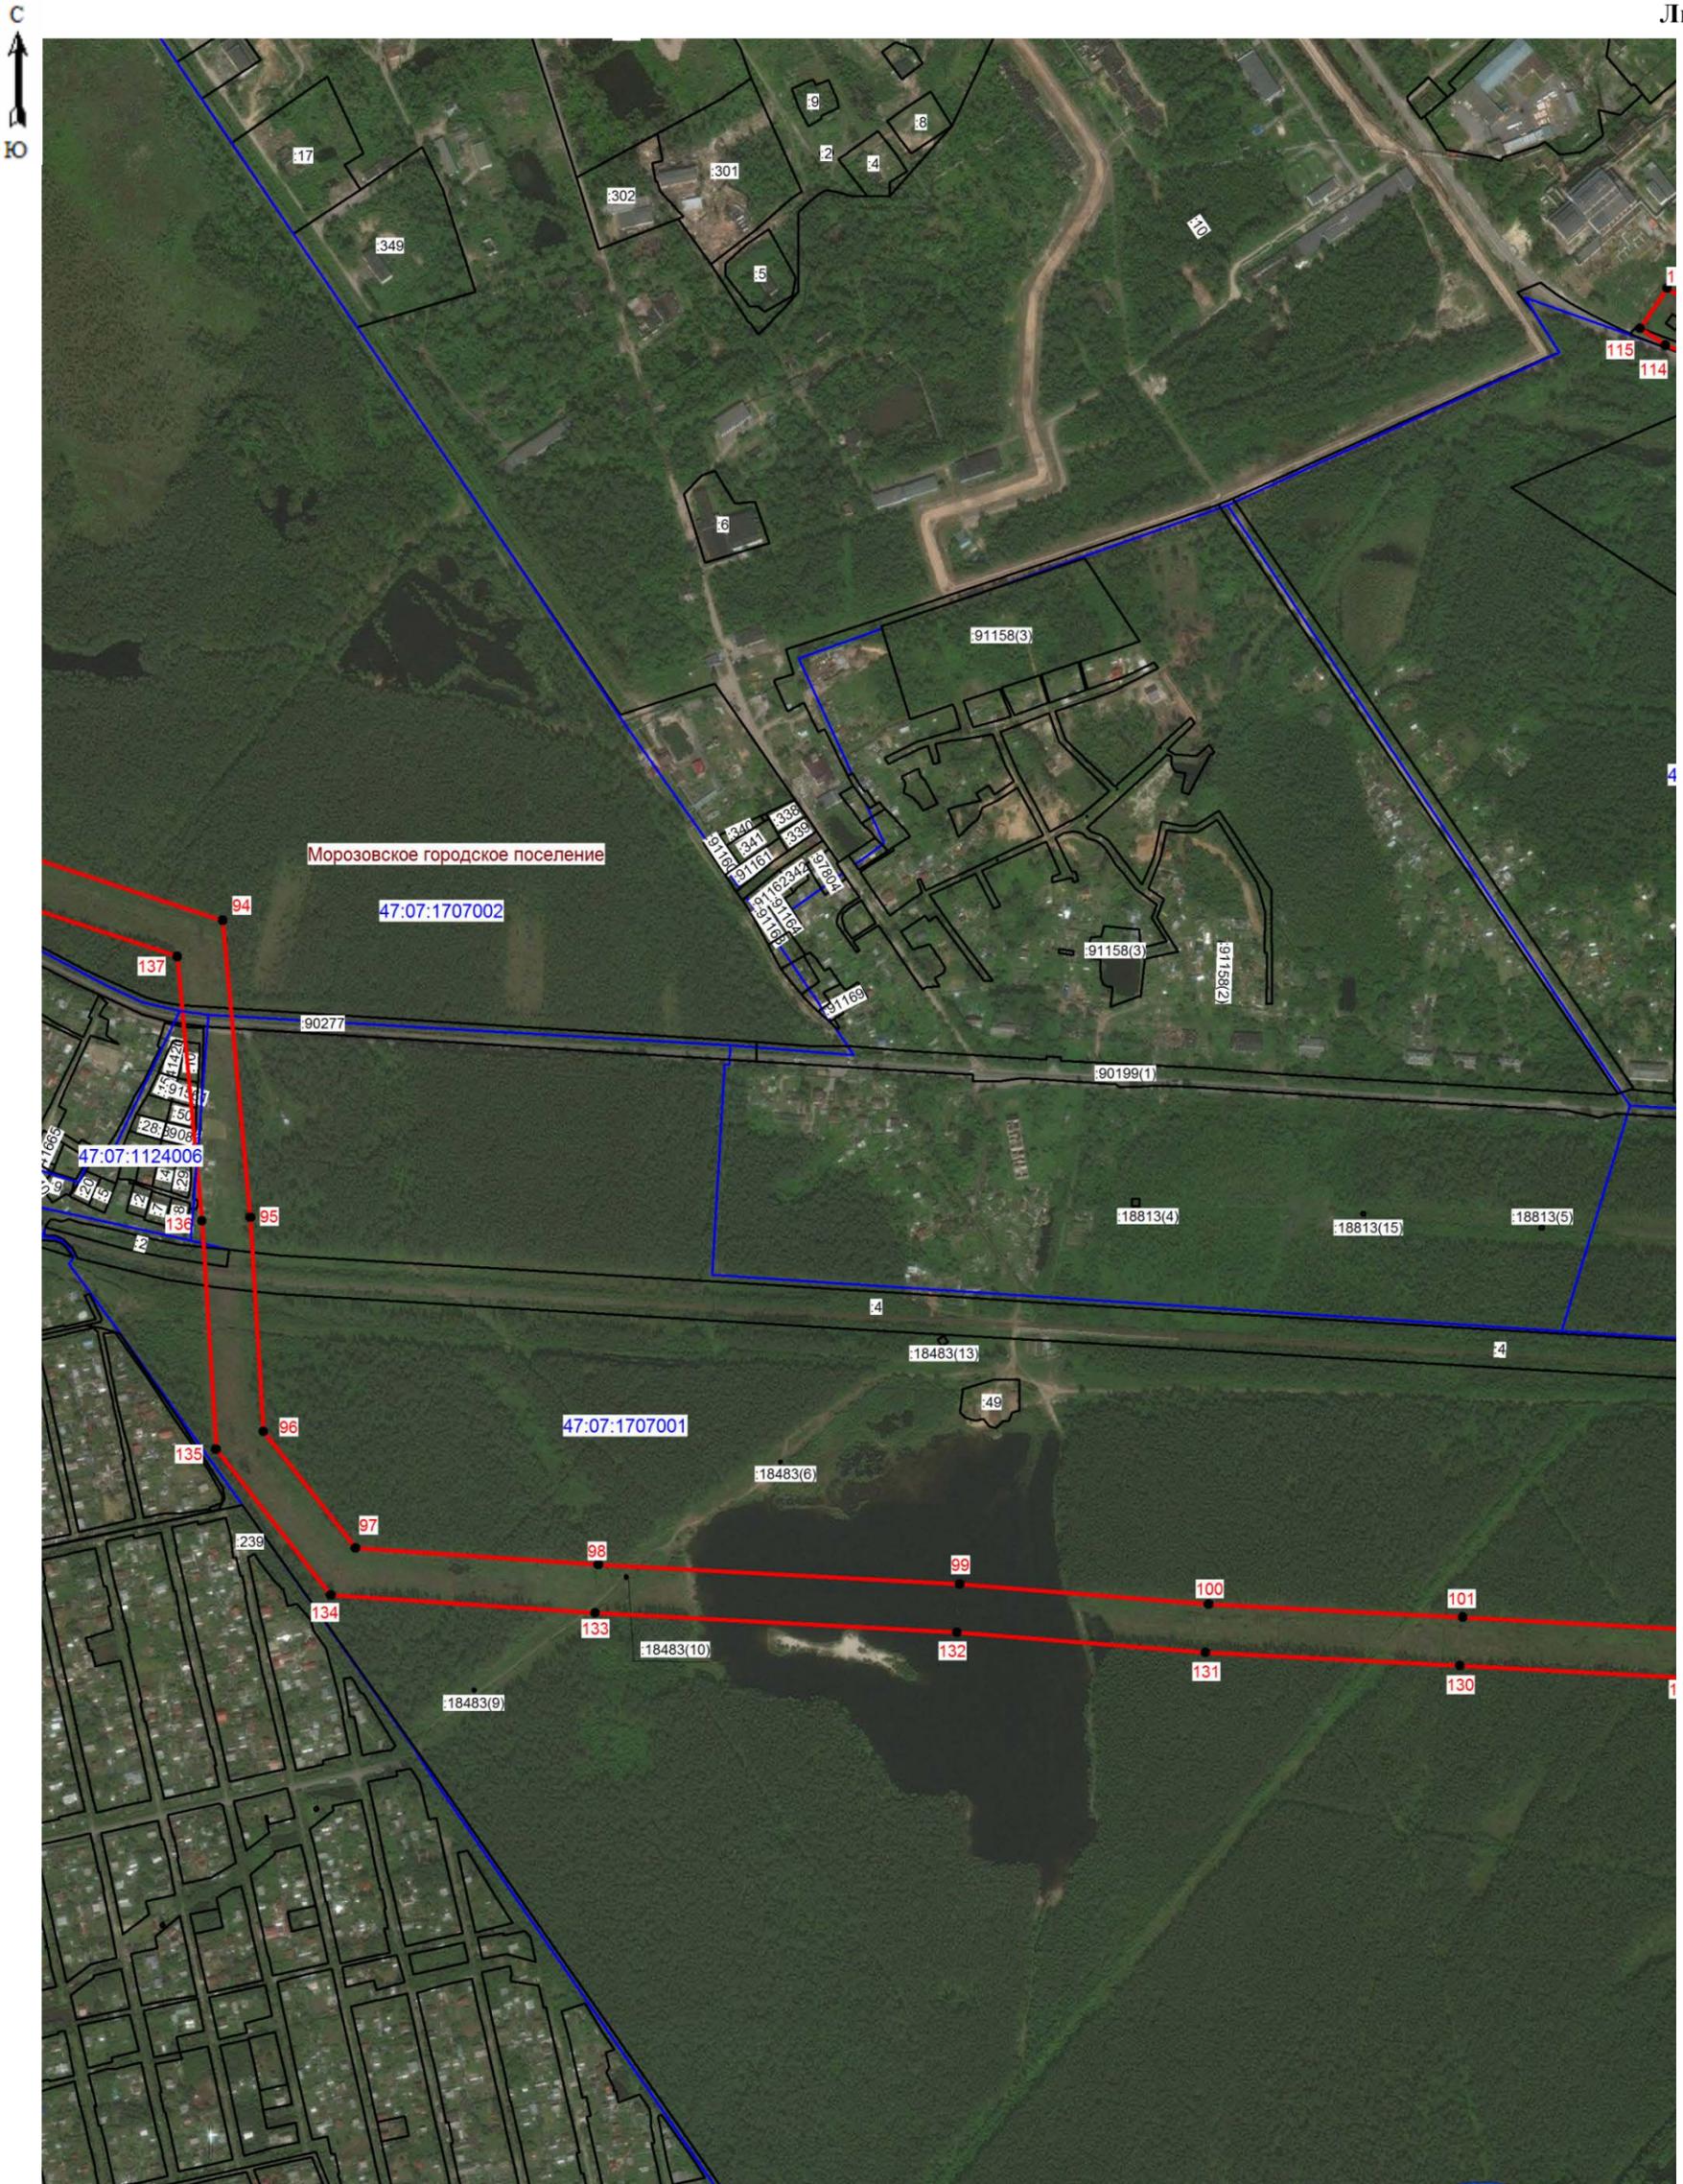

Масштаб 1:7000

Условные обозначения:

- ▭ - граница зоны публичного сервитута;
- - граница муниципального образования;
- - граница кадастрового квартала;
- 47:07:1707002 - номер кадастрового квартала;
- - граница земельного участка;
- :90186 - номер земельного участка, учтенного в ЕГРН;
- ↔ ↔ ↔ - границы объекта, для которого устанавливается публичный сервитут.



Подпись _____ (Журчак Е.В.)
 Место для отпечатка печати лица, составившего описание
 местоположения границ объекта
 Дата 25.03.2025 г.

