

ГРАФИЧЕСКОЕ ОПИСАНИЕ
местоположения границ публичного сервитута

Публичный сервитут в целях эксплуатации объекта электросетевого хозяйства
«ВЛ 35 кВ ОЛ Гавриловская-1»
(наименование объекта, местоположение границ которого описано (далее - объект))

Раздел 1

Сведения об объекте		
№ п/п	Характеристики объекта	Описание характеристик
1	2	3
1	Местоположение объекта	Ленинградская область, Выборгский район, тер от опоры №11/1 к ПС-26 в г.Выборг (северо-восточная часть)
2	Площадь объекта +/- величина погрешности определения площади (Р+/- Дельта Р)	60210 кв.м ± 55.20 кв.м
3	Иные характеристики объекта	Публичный сервитут под объект электросетевого хозяйства. Цель установления: в соответствии со ст.39.37 Земельного Кодекса РФ "Цели установления публичного сервитута". В порядке, предусмотренном настоящей главой, публичный сервитут устанавливается для использования земельных участков и (или) земель в следующих целях: 1) строительство, реконструкция, эксплуатация, капитальный ремонт объектов электросетевого хозяйства, тепловых сетей, водопроводных сетей, сетей водоотведения, линий и сооружений связи, линейных объектов системы газоснабжения, нефтепроводов и нефтепродуктопроводов, трубопроводов для продуктов переработки нефти и газа, их неотъемлемых технологических частей, если указанные объекты являются объектами федерального, регионального или местного значения, либо необходимы для оказания услуг связи, организации электро-, газо-, тепло-, водоснабжения населения и водоотведения, подключения (технологического присоединения) к сетям инженерно-технического обеспечения, либо переносятся в связи с изъятием земельных участков, на которых они ранее располагались, для государственных или муниципальных нужд (далее также - инженерные сооружения).


Раздел 2

Сведения о местоположении границ объекта					
1. Система координат <u>МСК-47, зона 1</u>					
2. Сведения о характерных точках границ объекта					
Обозначение характерных точек границ	Координаты, м		Метод определения координат характерной точки	Средняя квадратическая погрешность положения характерной точки (M _i), м	Описание обозначения точки на местности (при наличии)
	X	Y			
1	2	3	4	5	6
1	524361.43	1295465.36	Аналитический метод	0.10	-
2	524362.51	1295465.58		0.10	-
3	524364.13	1295475.76		0.10	-
4	524374.55	1295484.43		0.10	-
5	524380.05	1295515.11		0.10	-
6	524380.65	1295519.36		0.10	-
7	524378.75	1295528.32		0.10	-
8	524375.78	1295598.96		0.10	-
9	524349.70	1295674.44		0.10	-
10	524343.51	1295881.67		0.10	-
11	524337.08	1296081.19		0.10	-
12	524332.77	1296212.57		0.10	-
13	524300.52	1296375.34		0.10	-
14	524222.69	1296470.65		0.10	-
15	524145.92	1296564.71		0.10	-
16	524016.50	1296722.90		0.10	-
17	523873.60	1296898.16		0.10	-
18	523745.94	1297054.05		0.10	-
19	523584.11	1297172.63		0.10	-
20	523520.87	1297219.07		0.10	-
21	523547.20	1297170.40		0.10	-
22	523545.11	1297164.05		0.10	-
23	523566.36	1297148.45		0.10	-
24	523725.13	1297032.10		0.10	-
25	523850.36	1296879.18		0.10	-
26	523993.27	1296703.92		0.10	-
27	524122.69	1296545.73		0.10	-
28	524199.45	1296451.69		0.10	-
29	524272.54	1296362.17		0.10	-
30	524302.86	1296209.14		0.10	-
31	524307.09	1296080.21		0.10	-
32	524313.53	1295880.73		0.10	-
33	524319.85	1295668.97		0.10	-
34	524345.99	1295593.31		0.10	-
35	524348.88	1295524.55		0.10	-
1	524361.43	1295465.36		0.10	-
3. Сведения о характерных точках части (частей) границы объекта					
Обозначение характерных точек части границы	Координаты, м		Метод определения координат характерной точки	Средняя квадратическая погрешность положения характерной точки (M _i), м	Описание обозначения точки на местности (при наличии)
	X	Y			
1	2	3	4	5	6
–	–	–	–	–	–

Раздел 3

Сведения о местоположении измененных (уточненных) границ объекта							
1. Система координат =							
2. Сведения о характерных точках границ объекта							
Обозначение характерных точек границ	Существующие координаты, м		Измененные (уточненные) координаты, м		Метод определения координат характерной точки	Средняя квадратическая погрешность положения характерной точки (M _t), м	Описание обозначения точки на местности (при наличии)
	X	Y	X	Y			
1	2	3	4	5	6	7	8
–	–	–	–	–	–	–	–
3. Сведения о характерных точках части (частей) границы объекта							
–	–	–	–	–	–	–	–

Обзорная схема

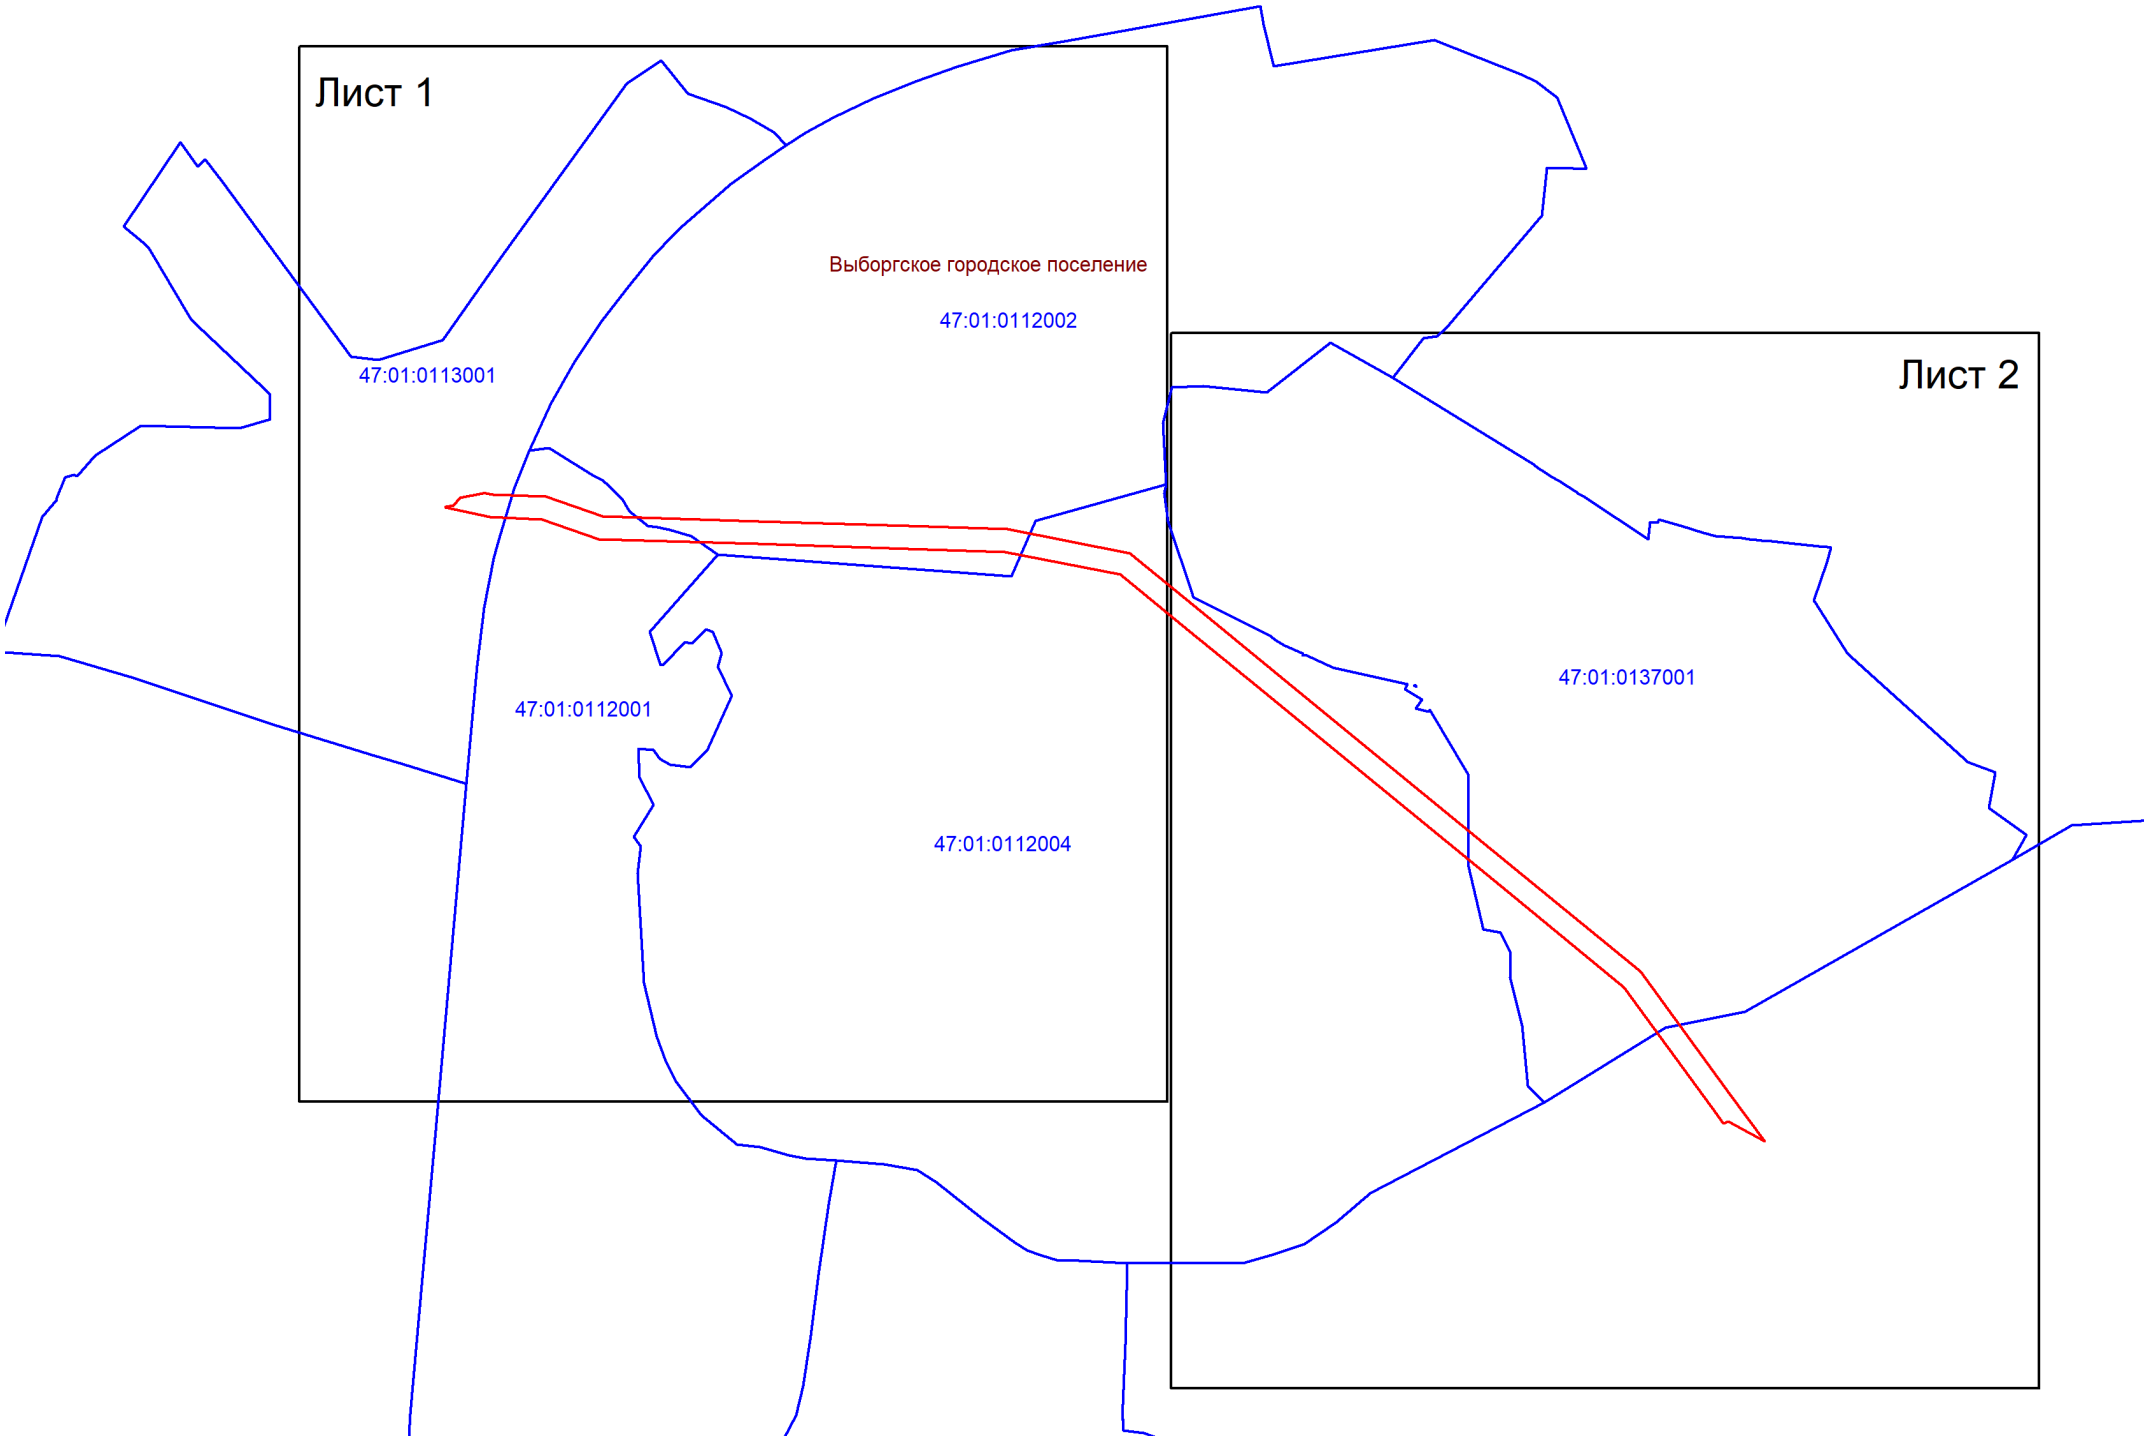

- Условные обозначения:
-  - граница зоны публичного сервитута;
 -  - граница кадастрового квартала;
 - 47:01:0112002 - номер кадастрового квартала.



Подпись _____ (Русанова А.Н.)
Место для оттиска печати лица, составившего
описание местоположения границ объекта
Дата 26.04.2025г.



Масштаб 1:5000

Условные обозначения:

- граница зоны публичного сервитута;
- 1 - поворотная точка публичного сервитута;
- граница кадастрового квартала;
- граница существующего земельного участка;
- 47:01:0112002 - номер кадастрового квартала;
- :36 - номер земельного участка, учтенного в ЕГРН.



Подпись (Русанова А.Н.)
Место для оттиска печати лица, составившего
описание местоположения границ объекта
Дата 26.04.2025г.



Масштаб 1:5000

Условные обозначения:

- граница зоны публичного сервитута;
- 15 - поворотная точка публичного сервитута;
- граница кадастрового квартала;
- граница существующего земельного участка;
- 47:01:0112002 - номер кадастрового квартала;
- :109 - номер земельного участка, учтенного в ЕГРН.



Подпись (Русанова А.Н.)
Место для оттиска печати лица, составившего
описание местоположения границ объекта
Дата 26.04.2025г.