

ГРАФИЧЕСКОЕ ОПИСАНИЕ
местоположения границ публичного сервитута

Публичный сервитут в целях эксплуатации объекта электросетевого хозяйства ВЛ 35кВ Никифоровская-2
(наименование объекта, местоположение границ которого описано (далее - объект))

Раздел 1

Сведения об объекте		
N п/п	Характеристики объекта	Описание характеристик
1	2	3
1	Местоположение объекта	Ленинградская область, Выборгский район, тер от ПС -56 северо-восточнее ст. Никифоровская, на северо-восток между озерами, Дозорное и зал. Дубинский, через р. Вуокса, к ПС "Каменногорская" в г. Каменногорск (северная часть)
2	Площадь объекта +/- величина погрешности определения площади (Р +/- Дельта Р)	289760 кв.м ± 129.26 кв.м.
3	Иные характеристики объекта	Публичный сервитут под объект электросетевого хозяйства. Цель установления: в соответствии со ст.39.37 Земельного Кодекса РФ "Цели установления публичного сервитута". В порядке, предусмотренном настоящей главой, публичный сервитут устанавливается для использования земельных участков и (или) земель в следующих целях: 1) строительство, реконструкция, эксплуатация, капитальный ремонт объектов электросетевого хозяйства, тепловых сетей, водопроводных сетей, сетей водоотведения, линий и сооружений связи, линейных объектов системы газоснабжения, нефтепроводов и нефтепродуктопроводов, трубопроводов для продуктов переработки нефти и газа, их неотъемлемых технологических частей, если указанные объекты являются объектами федерального, регионального или местного значения, либо необходимы для оказания услуг связи, организации электро-, газо-, тепло-, водоснабжения населения и водоотведения, подключения (технологического присоединения) к сетям инженерно-технического обеспечения, либо переносятся в связи с изъятием земельных участков, на которых они ранее располагались, для государственных или муниципальных нужд (далее также - инженерные сооружения).

Раздел 2

Сведения о местоположении границ объекта					
1. Система координат МСК-47 (зона 1)					
2. Сведения о характерных точках границ объекта					
Обозначение характерных точек границ	Координаты, м		Метод определения координат характерной точки	Средняя квадратическая погрешность положения характерной точки (Mt), м	Описание обозначения точки на местности (при наличии)
1	2	3	4	5	6
1	550979.48	1313687.82	Аналитический метод	0.10	-
2	550996.10	1313610.89		0.10	-
3	551152.65	1313435.00		0.10	-
4	551230.24	1313322.17		0.10	-
5	551231.89	1313039.23		0.10	-
6	551226.86	1312716.74		0.10	-
7	551106.74	1312580.94		0.10	-
8	550996.01	1312459.91		0.10	-
9	550907.78	1312269.29		0.10	-
10	550703.25	1311828.38		0.10	-
11	550625.10	1311659.00		0.10	-
12	550597.00	1311563.56		0.10	-
13	550617.86	1311417.27		0.10	-
14	550510.32	1311324.84		0.10	-
15	550496.62	1311184.37		0.10	-
16	550445.61	1310966.40		0.10	-
17	550395.51	1310753.77		0.10	-
18	550562.96	1310566.13		0.10	-
19	550538.41	1310430.74		0.10	-
20	550491.72	1310183.36		0.10	-
21	550447.51	1309739.90		0.10	-
22	550410.99	1309370.94		0.10	-
23	550360.12	1309073.91		0.10	-
24	550322.24	1308853.24		0.10	-
25	549928.05	1308644.33		0.10	-
26	549537.13	1308436.94		0.10	-
27	549283.07	1308269.82		0.10	-
28	549029.11	1308015.54		0.10	-
29	548852.88	1307840.06		0.10	-
30	548811.90	1307612.68		0.10	-
31	548785.08	1307551.96		0.10	-
32	548824.66	1307535.76		0.10	-
33	548849.93	1307601.54		0.10	-
34	548889.46	1307820.89		0.10	-
35	549056.94	1307987.66		0.10	-
36	549308.09	1308239.12		0.10	-
37	549557.24	1308403.00		0.10	-
38	549946.51	1308609.53		0.10	-
39	550357.79	1308827.49		0.10	-
40	550398.95	1309067.24		0.10	-
41	550450.06	1309365.67		0.10	-
42	550486.72	1309736.02		0.10	-
43	550530.76	1310177.74		0.10	-
44	550577.15	1310423.57		0.10	-
45	550605.16	1310578.02		0.10	-

46	550438.56	1310764.70		0.10	-
47	550483.96	1310957.39		0.10	-
48	550535.58	1311177.94		0.10	-
49	550548.00	1311305.27		0.10	-
50	550659.92	1311401.46		0.10	-
51	550637.21	1311560.65		0.10	-
52	550662.09	1311645.11		0.10	-
53	550739.00	1311811.84		0.10	-
54	550943.52	1312252.70		0.10	-
55	551029.20	1312437.82		0.10	-
56	551136.03	1312554.59		0.10	-
57	551266.03	1312701.56		0.10	-
58	551271.30	1313039.04		0.10	-
59	551269.56	1313334.51		0.10	-
60	551183.71	1313459.35		0.10	-
61	551031.79	1313630.05		0.10	-
62	551007.22	1313708.02		0.10	-
1	550979.48	1313687.82		0.10	-

3. Сведения о характерных точках части (частей) границы объекта


Обозначение характерных точек части границы	Координаты, м		Метод определения координат характерной точки	Средняя квадратическ ая погрешность положения характерной точки (Mt), м	Описание обозначения точки на местности (при наличии)
	X	Y			
1	2	3	4	5	6
-	-	-	-	-	-

Раздел 3

Сведения о местоположении измененных (уточненных) границ объекта							
1. Система координат							
2. Сведения о характерных точках границ объекта							
Обозначен ие характерн ых точек границ	Существующие координаты, м		Измененные (уточненные) координаты, м		Метод определен ия координат характерно й точки	Средняя квадратическ ая погрешност ь положения характерно й точки (Mt), м	Описание обозначе ния точки на местност и (при наличии)
	X	Y	X	Y			
1	2	3	4	5	6	7	8
-	-	-	-	-	-	-	-
3. Сведения о характерных точках части (частей) границы объекта							
-	-	-	-	-	-	-	-

План границ зоны публичного сервитута ВЛ 35кВ Никифоровская-2

Обзорная схема

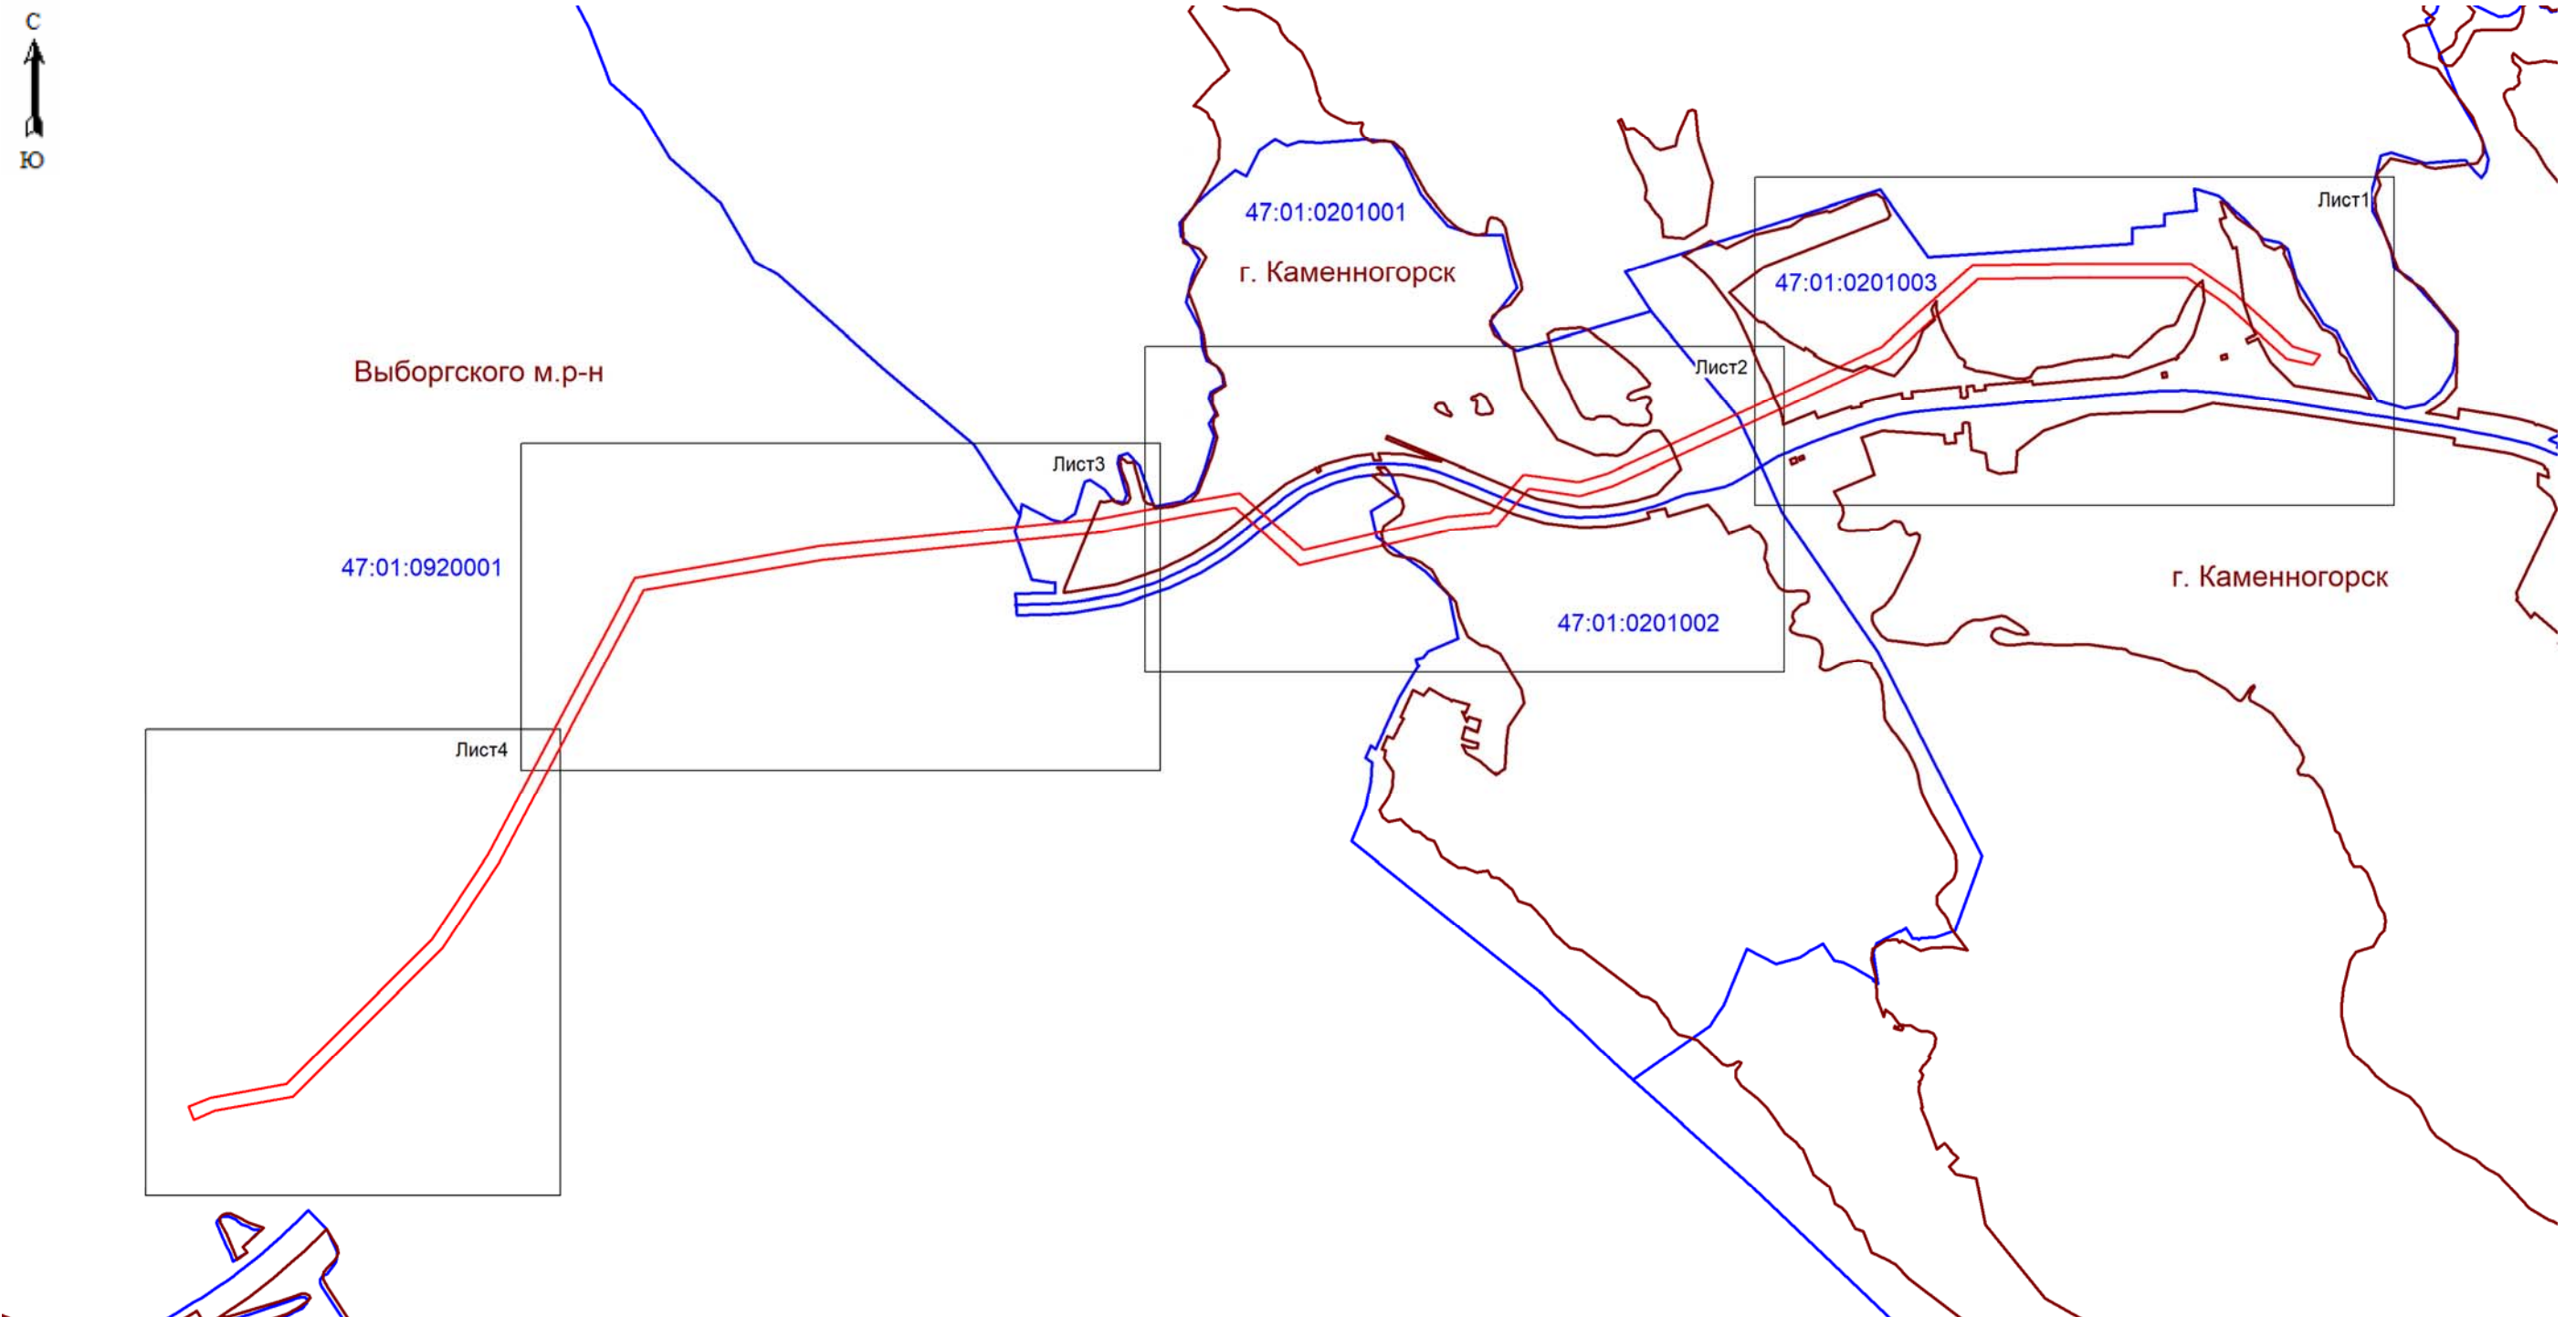

Условные обозначения:


-  - граница зоны публичного сервитута;
 - граница кадастрового квартала;
 - границы муниципальных образований;
 - номер кадастрового квартала.

Подпись: _____ (Курчак Е.В.)

Дата 28.04.2025

Место в документе, составившего описание местоположения границ объекта



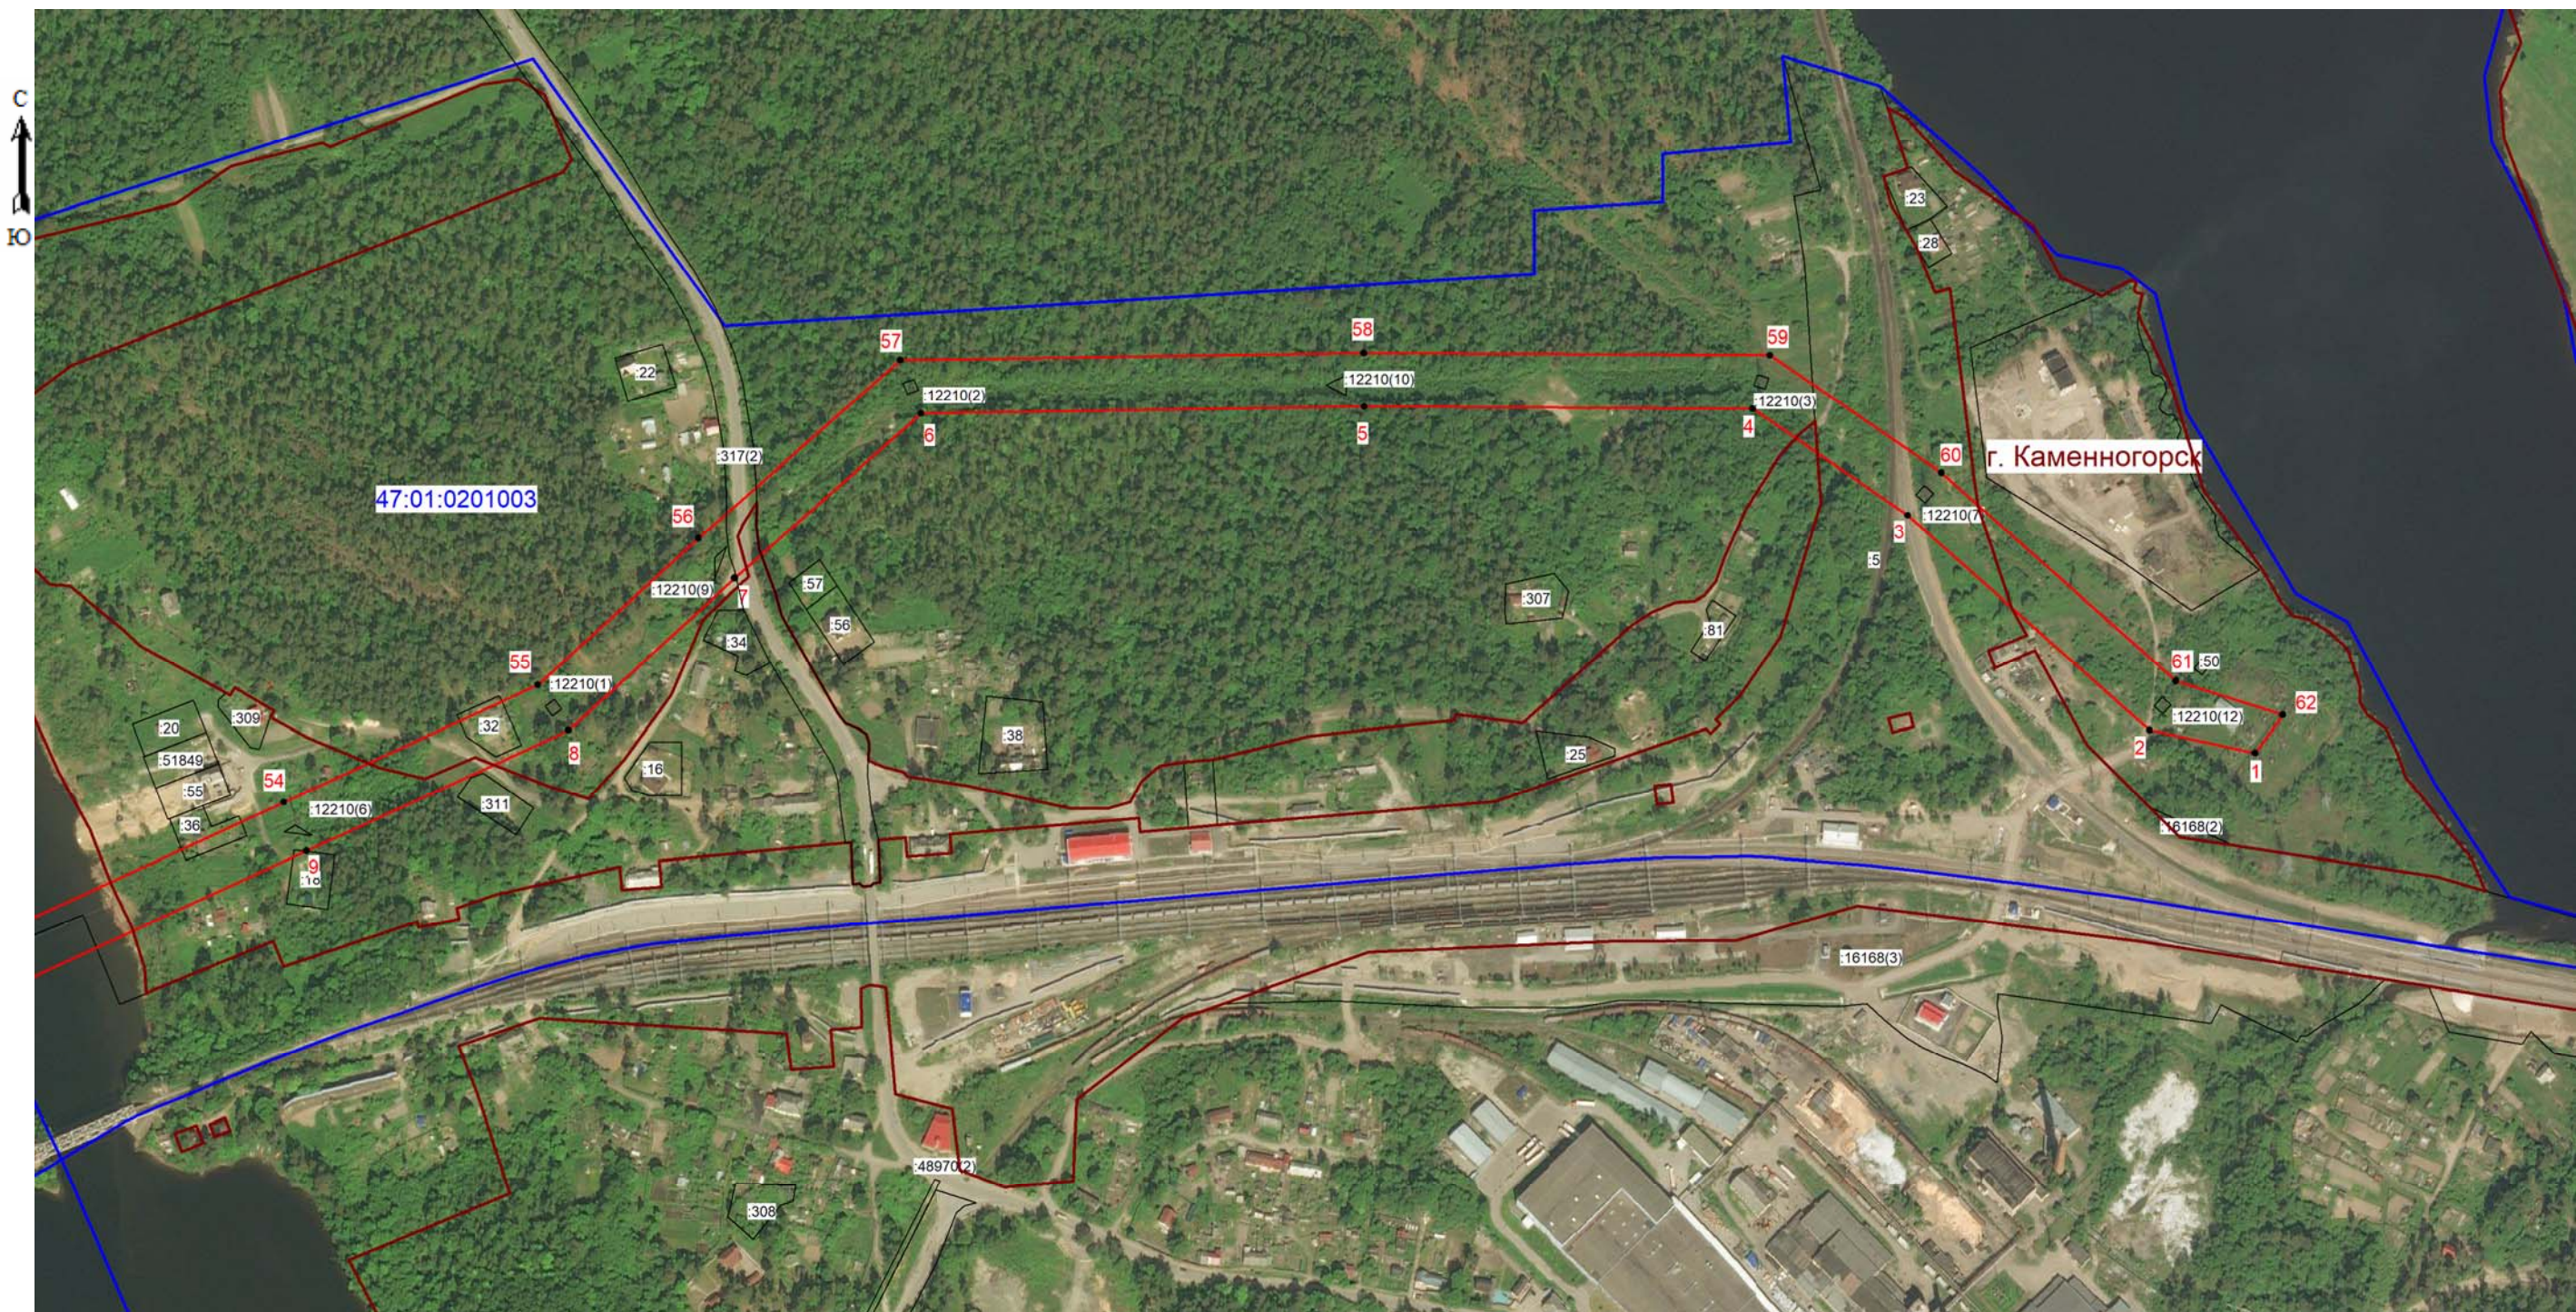

Масштаб 1: 5000

Условные обозначения:

- граница зоны публичного сервитута;
- 1 - поворотная точка публичного сервитута;
- граница кадастрового квартала;
- граница существующего земельного участка;
- границы муниципальных образований;
- 47:01:0201003 - номер кадастрового квартала;
- :307 - номер земельного участка, учтенного в ЕГРН.



Подпись (подпись) Хурчак Е.В.) Дата 28.04.2025
Место для отрисовки плана (место для отрисовки плана)


Масштаб 1: 5000

Условные обозначения:

- | | |
|---|---|
|  | - граница зоны публичного сервитута; |
| ● 22 | - поворотная точка публичного сервитута; |
|  | - граница кадастрового квартала; |
|  | - граница существующего земельного участка; |
|  | - границы муниципальных образований; |
| 47:01:0920001 | - номер кадастрового квартала; |
| :117 | - номер земельного участка, учтенного в ЕГРН. |



Подпись _____ (Иванов Е.В.) Дата 28.04.2025
Место для оттиска герба и печати государственного описания местоположения границ объект

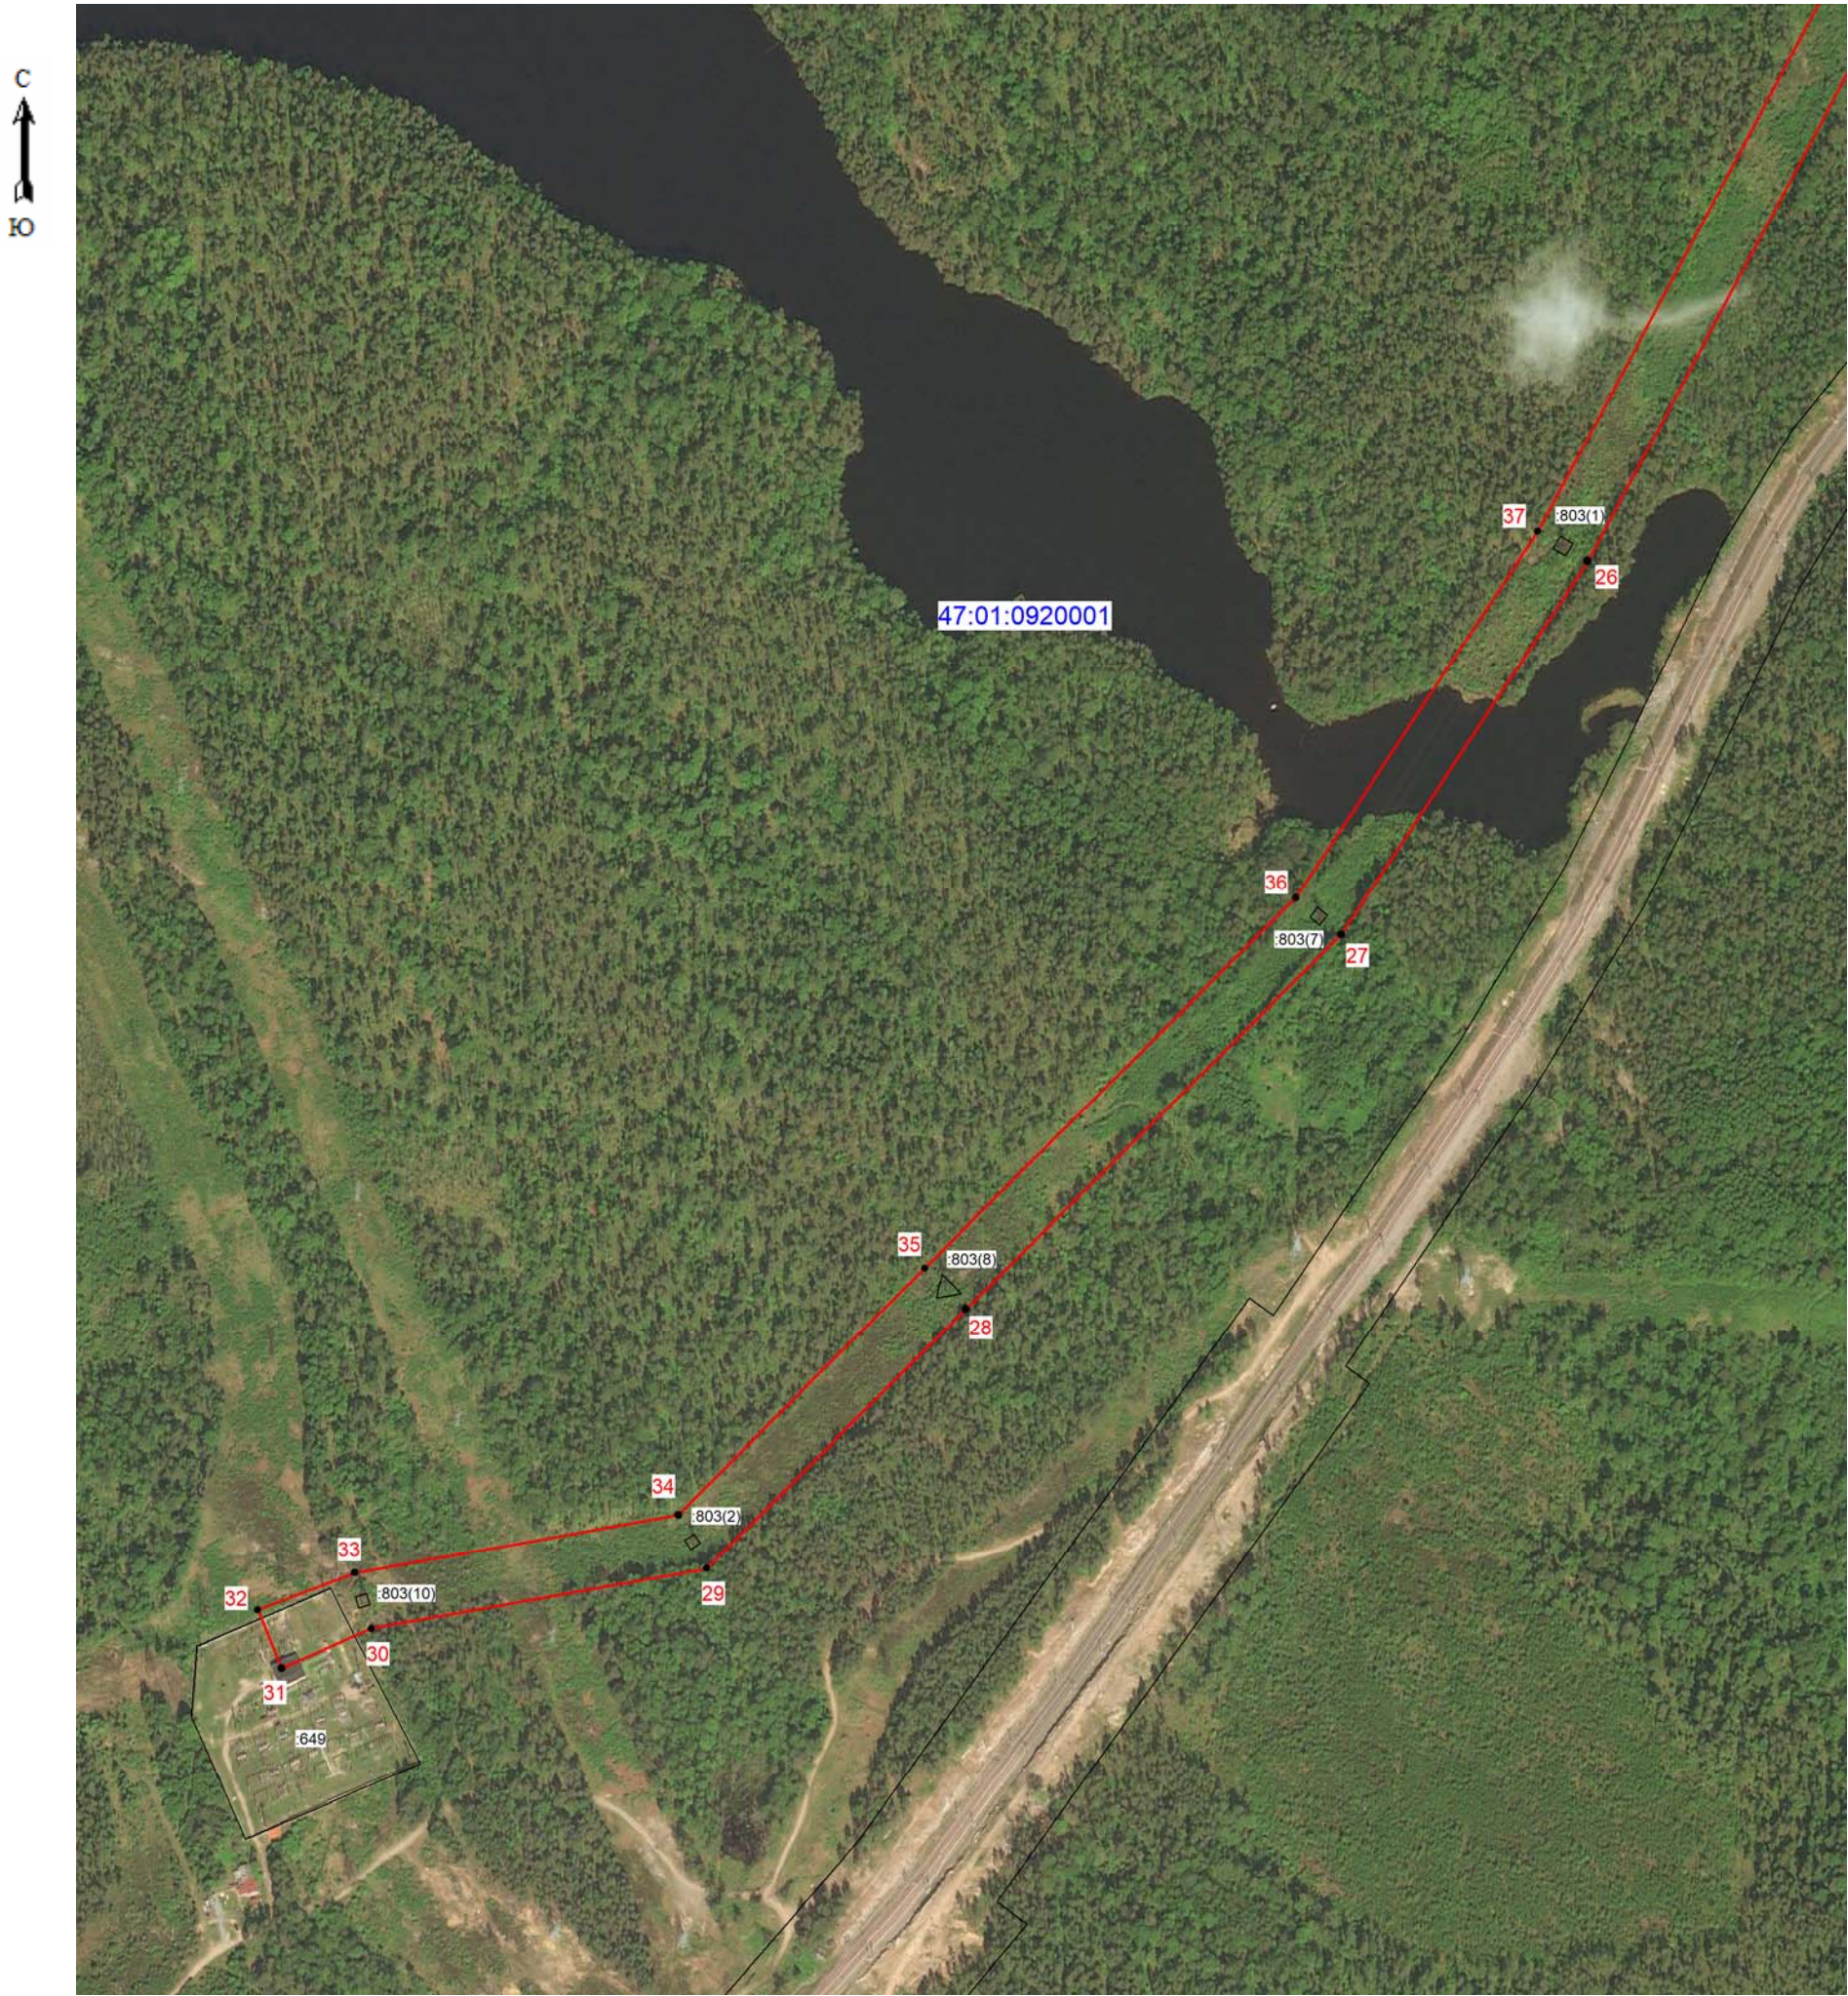

Масштаб 1: 5000

- Условные обозначения:
- граница зоны публичного сервитута;
 - 30 - поворотная точка публичного сервитута;
 - граница кадастрового квартала;
 - граница существующего земельного участка;
 - границы муниципальных образований;
 - 47:01:0920001 - номер кадастрового квартала;
 - :649 - номер земельного участка, учтенного в ЕГРН.



Подпись: Курчак Е.В.) Дата 28.04.2025
Место: Местоположение объекта, составившего описание местоположения границ объект