

ГРАФИЧЕСКОЕ ОПИСАНИЕ
местоположения границ публичного сервитута

Публичный сервитут в целях эксплуатации объекта электросетевого хозяйства

«ВЛ 110кВ Советская 1/2»

(наименование объекта, местоположение границ которого описано (далее - объект))

Раздел 1

Сведения об объекте		
№ п/п	Характеристики объекта	Описание характеристик
1	2	3
1	Местоположение объекта	Ленинградская область, Выборгский район, лит. Г, от ПС Выборгская-5 к ПС -513
2	Площадь объекта +/- величина погрешности определения площади (Р+/- Дельта Р)	1493800 кв.м. ± 245.00 кв.м.
3	Иные характеристики объекта	Публичный сервитут под объект электросетевого хозяйства. Цель установления: в соответствии со ст.39.37 Земельного Кодекса РФ "Цели установления публичного сервитута". В порядке, предусмотренном настоящей главой, публичный сервитут устанавливается для использования земельных участков и (или) земель в следующих целях: 1) строительство, реконструкция, эксплуатация, капитальный ремонт объектов электросетевого хозяйства, тепловых сетей, водопроводных сетей, сетей водоотведения, линий и сооружений связи, линейных объектов системы газоснабжения, нефтепроводов и нефтепродуктопроводов, трубопроводов для продуктов переработки нефти и газа, их неотъемлемых технологических частей, если указанные объекты являются объектами федерального, регионального или местного значения, либо необходимы для оказания услуг связи, организации электро-, газо-, тепло-, водоснабжения населения и водоотведения, подключения (технологического присоединения) к сетям инженерно-технического обеспечения, либо переносятся в связи с изъятием земельных участков, на которых они ранее располагались, для государственных или муниципальных нужд (далее также - инженерные сооружения).

Раздел 2

Сведения о местоположении границ объекта					
1. Система координат МСК-47, зона 1					
2. Сведения о характерных точках границ объекта					
Обозначение характерных точек границ	Координаты, м		Метод определения координат характерной точки	Средняя квадратическая погрешность положения характерной точки (M _p), м	Описание обозначения точки на местности (при наличии)
	X	Y			
1	4	5	6	7	8
1	519755.40	1303442.16	Аналитический метод	0.10	–
2	519690.51	1303599.14	Аналитический метод	0.10	–
3	519547.12	1303603.10	Аналитический метод	0.10	–
4	519517.56	1303603.92	Аналитический метод	0.10	–
5	519462.34	1303605.44	Аналитический метод	0.10	–
6	519400.71	1303607.14	Аналитический метод	0.10	–
7	519309.77	1303609.65	Аналитический метод	0.10	–
8	519281.39	1303610.44	Аналитический метод	0.10	–
9	518982.12	1303618.70	Аналитический метод	0.10	–
10	518791.94	1303623.46	Аналитический метод	0.10	–
11	518725.76	1303625.17	Аналитический метод	0.10	–
12	518662.56	1303626.81	Аналитический метод	0.10	–
13	518389.68	1303633.85	Аналитический метод	0.10	–
14	518269.91	1303605.10	Аналитический метод	0.10	–
15	518124.95	1303553.25	Аналитический метод	0.10	–
16	517811.21	1303444.13	Аналитический метод	0.10	–
17	517566.44	1303370.86	Аналитический метод	0.10	–
18	517030.08	1303841.32	Аналитический метод	0.10	–
19	516827.67	1303942.75	Аналитический метод	0.10	–
20	516600.76	1304057.10	Аналитический метод	0.10	–
21	516163.25	1304276.69	Аналитический метод	0.10	–
22	515772.75	1304473.62	Аналитический метод	0.10	–
23	515745.99	1304470.86	Аналитический метод	0.10	–
24	514727.65	1303662.64	Аналитический метод	0.10	–
25	514582.20	1303548.80	Аналитический метод	0.10	–
26	514245.17	1303285.63	Аналитический метод	0.10	–
27	513378.24	1302589.05	Аналитический метод	0.10	–
28	512832.72	1303001.11	Аналитический метод	0.10	–
29	511342.70	1304122.43	Аналитический метод	0.10	–
30	511309.63	1304119.76	Аналитический метод	0.10	–
31	510449.30	1303223.55	Аналитический метод	0.10	–
32	509757.24	1302496.38	Аналитический метод	0.10	–
33	509615.80	1302352.51	Аналитический метод	0.10	–
34	509424.85	1302322.32	Аналитический метод	0.10	–
35	509051.55	1302243.79	Аналитический метод	0.10	–
36	508357.21	1302064.21	Аналитический метод	0.10	–
37	507692.21	1301908.80	Аналитический метод	0.10	–
38	507676.25	1301896.95	Аналитический метод	0.10	–
39	506490.28	1299820.16	Аналитический метод	0.10	–
40	505292.79	1297704.89	Аналитический метод	0.10	–
41	504329.16	1296003.58	Аналитический метод	0.10	–
42	504334.52	1295972.39	Аналитический метод	0.10	–
43	505974.55	1294548.19	Аналитический метод	0.10	–
44	506452.00	1294167.58	Аналитический метод	0.10	–
45	506383.40	1294065.73	Аналитический метод	0.10	–
46	505402.34	1292703.67	Аналитический метод	0.10	–
47	504821.14	1291906.74	Аналитический метод	0.10	–
48	504774.70	1291856.20	Аналитический метод	0.10	–


49	504721.67	1291784.94	Аналитический метод	0.10	—
50	504554.28	1291598.98	Аналитический метод	0.10	—
51	504551.21	1291594.75	Аналитический метод	0.10	—
52	504548.68	1291575.90	Аналитический метод	0.10	—
53	504672.31	1291106.04	Аналитический метод	0.10	—
54	504716.23	1290990.93	Аналитический метод	0.10	—
55	504830.36	1290567.91	Аналитический метод	0.10	—
56	504269.88	1290407.92	Аналитический метод	0.10	—
57	504216.48	1290394.68	Аналитический метод	0.10	—
58	504228.84	1290346.48	Аналитический метод	0.10	—
59	504283.13	1290359.71	Аналитический метод	0.10	—
60	504867.77	1290526.59	Аналитический метод	0.10	—
61	504885.05	1290557.14	Аналитический метод	0.10	—
62	504763.40	1291007.58	Аналитический метод	0.10	—
63	504719.51	1291122.61	Аналитический метод	0.10	—
64	504600.47	1291575.56	Аналитический метод	0.10	—
65	504759.62	1291752.37	Аналитический метод	0.10	—
66	504812.40	1291823.33	Аналитический метод	0.10	—
67	504858.91	1291873.95	Аналитический метод	0.10	—
68	505442.78	1292674.27	Аналитический метод	0.10	—
69	506424.65	1294037.47	Аналитический метод	0.10	—
70	506506.36	1294158.79	Аналитический метод	0.10	—
71	506507.28	1294185.25	Аналитический метод	0.10	—
72	506501.21	1294192.30	Аналитический метод	0.10	—
73	506006.13	1294586.96	Аналитический метод	0.10	—
74	504382.74	1295996.73	Аналитический метод	0.10	—
75	505336.30	1297680.25	Аналитический метод	0.10	—
76	506533.73	1299795.40	Аналитический метод	0.10	—
77	507714.20	1301862.59	Аналитический метод	0.10	—
78	508369.45	1302015.73	Аналитический метод	0.10	—
79	509063.51	1302195.24	Аналитический метод	0.10	—
80	509444.98	1302276.42	Аналитический метод	0.10	—
81	509639.96	1302305.69	Аналитический метод	0.10	—
82	509790.61	1302458.92	Аналитический метод	0.10	—
83	510485.49	1303189.04	Аналитический метод	0.10	—
84	511330.35	1304069.14	Аналитический метод	0.10	—
85	512802.64	1302961.18	Аналитический метод	0.10	—
86	513363.65	1302537.41	Аналитический метод	0.10	—
87	513378.72	1302532.36	Аналитический метод	0.10	—
88	513394.38	1302537.87	Аналитический метод	0.10	—
89	514276.09	1303246.33	Аналитический метод	0.10	—
90	514611.36	1303508.31	Аналитический метод	0.10	—
91	514758.66	1303623.41	Аналитический метод	0.10	—
92	515764.58	1304421.78	Аналитический метод	0.10	—
93	516141.32	1304233.22	Аналитический метод	0.10	—
94	516578.58	1304012.91	Аналитический метод	0.10	—
95	516806.25	1303899.47	Аналитический метод	0.10	—
96	516999.52	1303801.62	Аналитический метод	0.10	—
97	517543.83	1303324.18	Аналитический метод	0.10	—
98	517560.32	1303317.97	Аналитический метод	0.10	—
99	517567.42	1303319.00	Аналитический метод	0.10	—
100	517823.17	1303398.66	Аналитический метод	0.10	—
101	518067.40	1303462.06	Аналитический метод	0.10	—
102	518289.72	1303525.96	Аналитический метод	0.10	—
103	518411.63	1303557.25	Аналитический метод	0.10	—
104	518726.66	1303550.58	Аналитический метод	0.10	—
105	518949.23	1303545.61	Аналитический метод	0.10	—
106	519354.81	1303536.08	Аналитический метод	0.10	—
107	519465.53	1303533.33	Аналитический метод	0.10	—
108	519497.08	1303532.54	Аналитический метод	0.10	—
109	519521.70	1303531.93	Аналитический метод	0.10	—
110	519655.72	1303528.59	Аналитический метод	0.10	—
111	519687.95	1303456.06	Аналитический метод	0.10	—
112	519651.91	1303420.27	Аналитический метод	0.10	—

113	519656.12	1303364.97	Аналитический метод	0.10	–
114	519657.85	1303342.72	Аналитический метод	0.10	–
1	519755.40	1303442.16	Аналитический метод	0.10	–
3. Сведения о характерных точках части (частей) границы объекта					
Обозначение характерных точек части границы	Координаты, м		Метод определения координат характерной точки	Средняя квадратическ ая погрешность положения характерной точки (Mt), м	Описание обозначения точки на местности (при наличии)
	X	Y			
1	2	3	4	5	6
-	-	-	-	-	-

Раздел 3

Сведения о местоположении измененных (уточненных) границ объекта							
1. Система координат							
2. Сведения о характерных точках границ объекта							
Обозначен ие характерн ых точек границ	Существующие координаты, м		Измененные (уточненные) координаты, м		Метод определен ия координат характерно й точки	Средняя квадратичес кая погрешност ь положения характерной точки (Mt), м	Описание обозначен ия точки на местност и (при наличии)
	X	Y	X	Y			
1	2	3	4	5	6	7	8
-	-	-	-	-	-	-	-
3. Сведения о характерных точках части (частей) границы объекта							
-	-	-	-	-	-	-	-

Раздел 4
План границ зоны публичного сервитута ВЛ 110кВ Советская 1/2
Обзорная схема

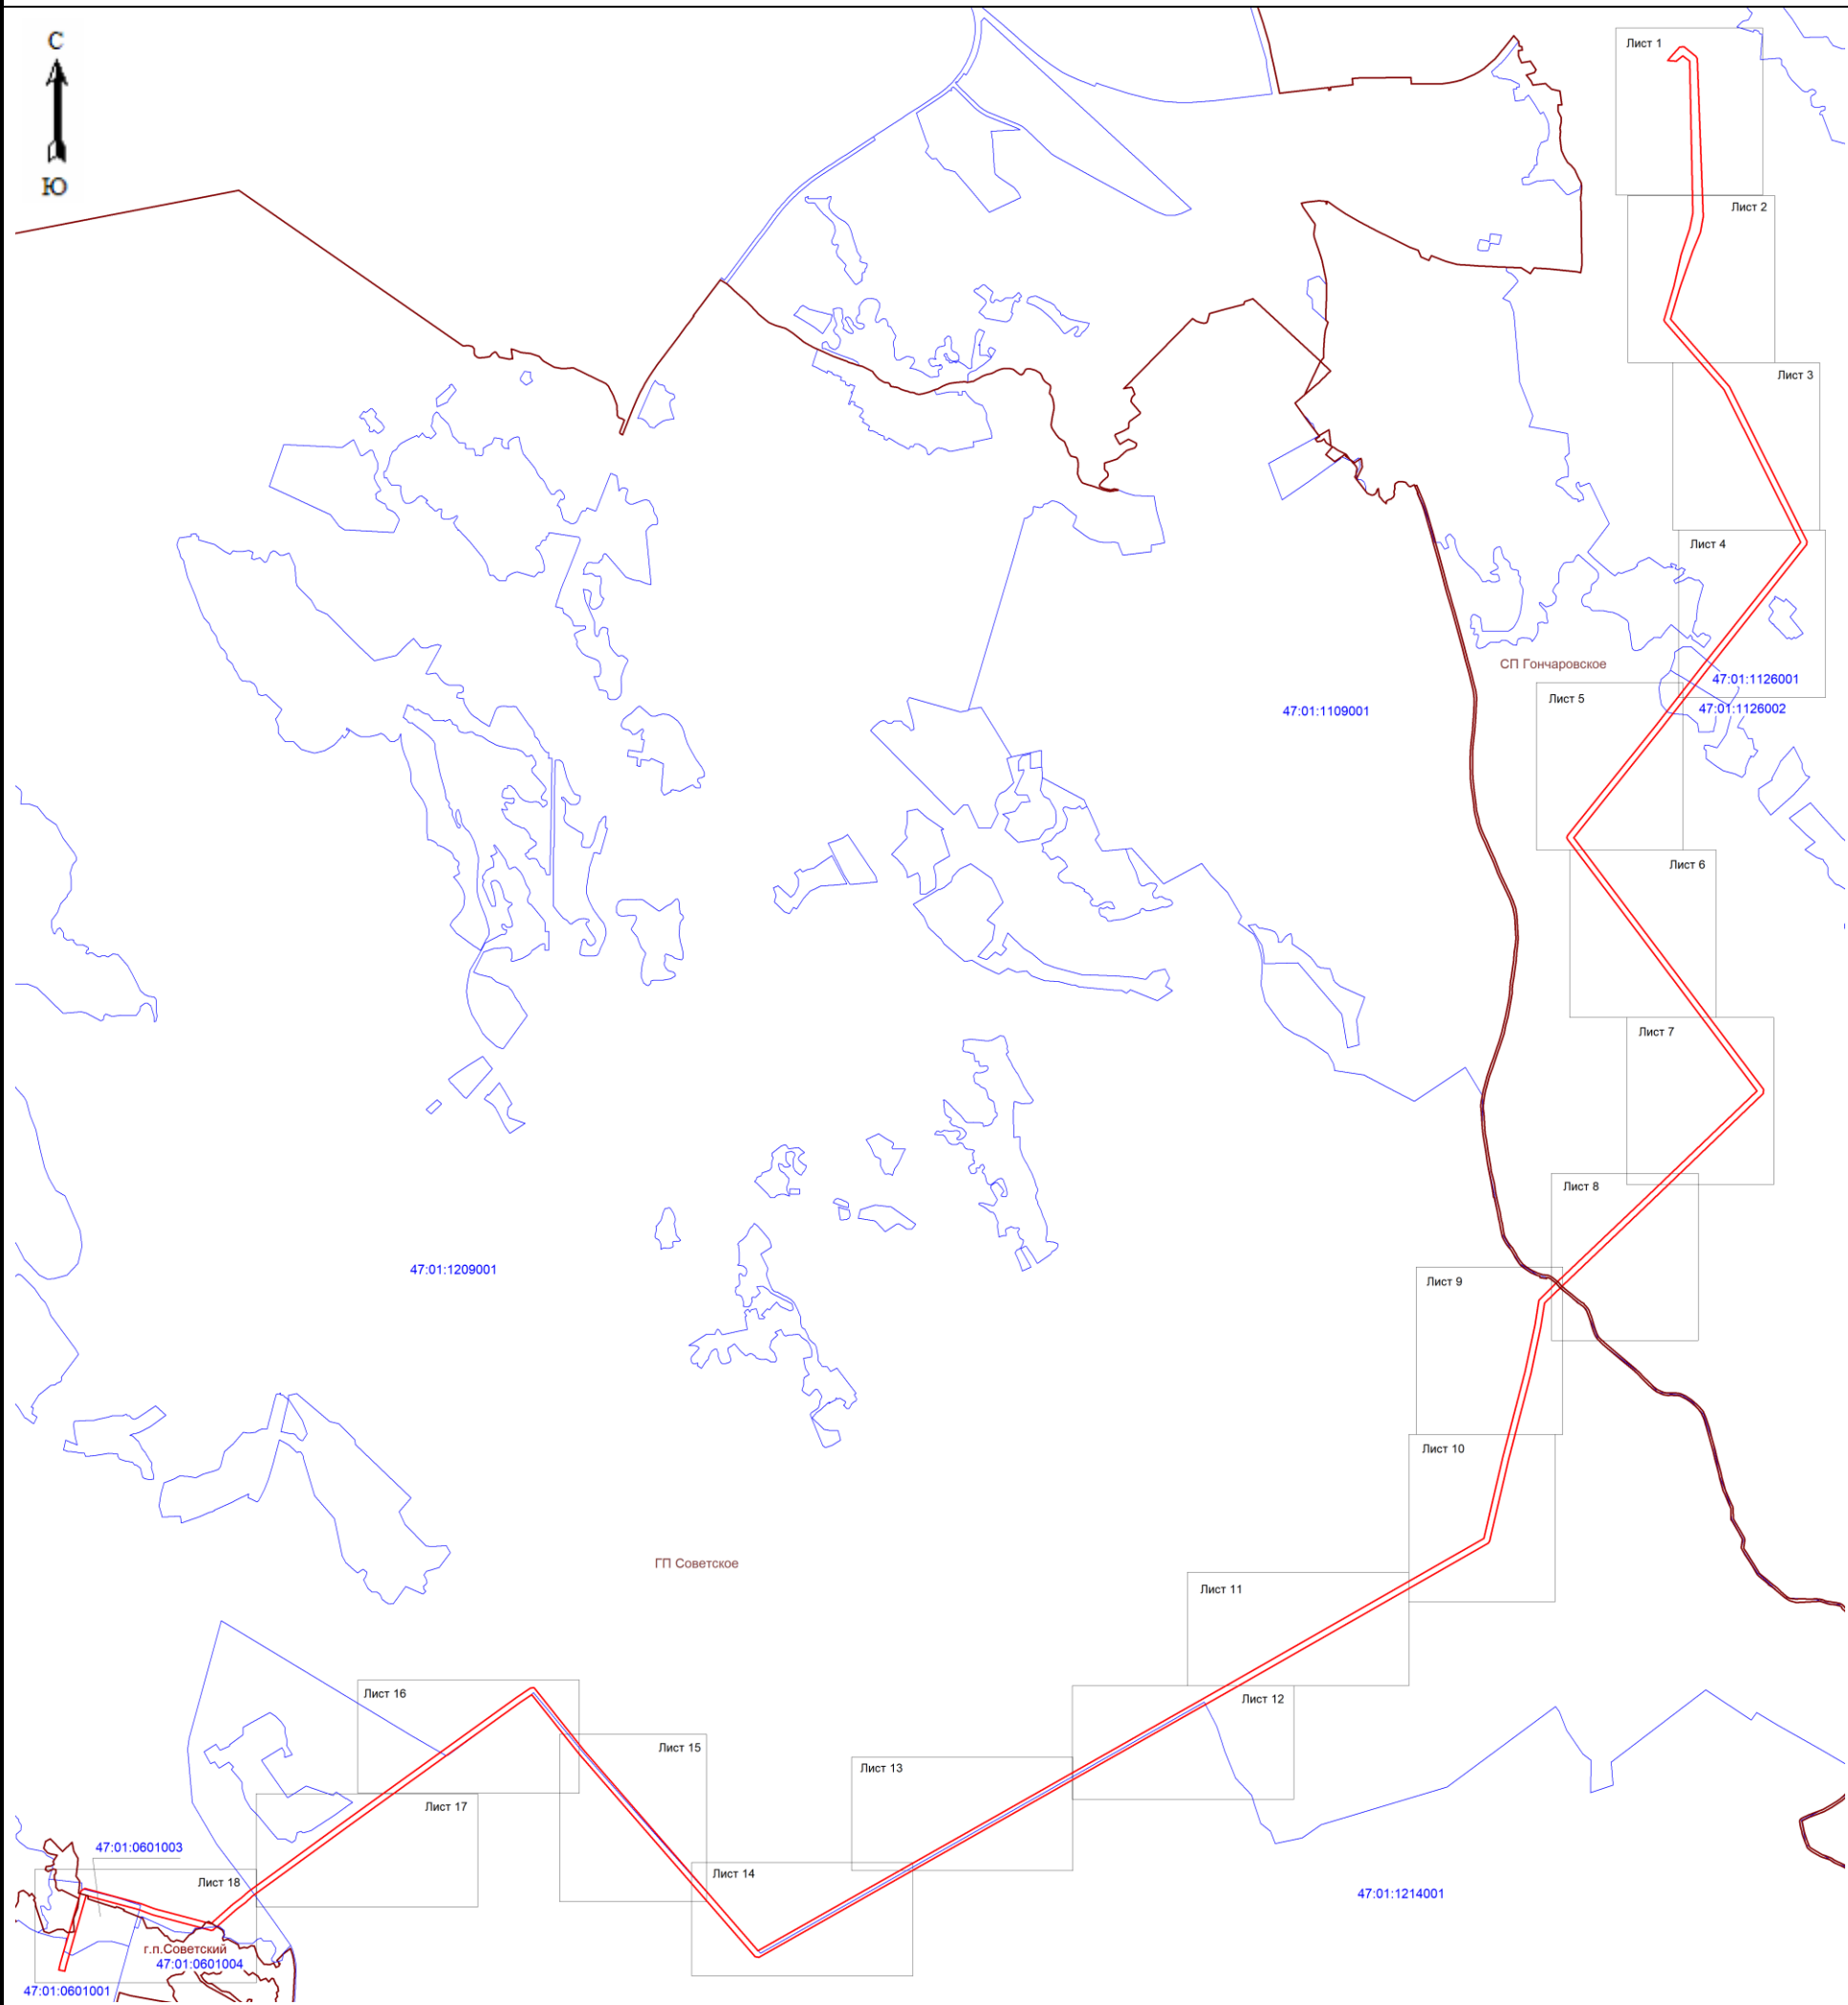


Используемые условные знаки и обозначения:

-  - граница зоны публичного сервитута;
-  - граница муниципальных образований;
-  - граница кадастрового квартала;
- 47:01:0601003 - номер кадастрового квартала

Подпись _____ (Макарова Е.С.)
Место для оттиска печати лица, составившего
описание местоположения границ объекта
Дата 13.05.2025г.



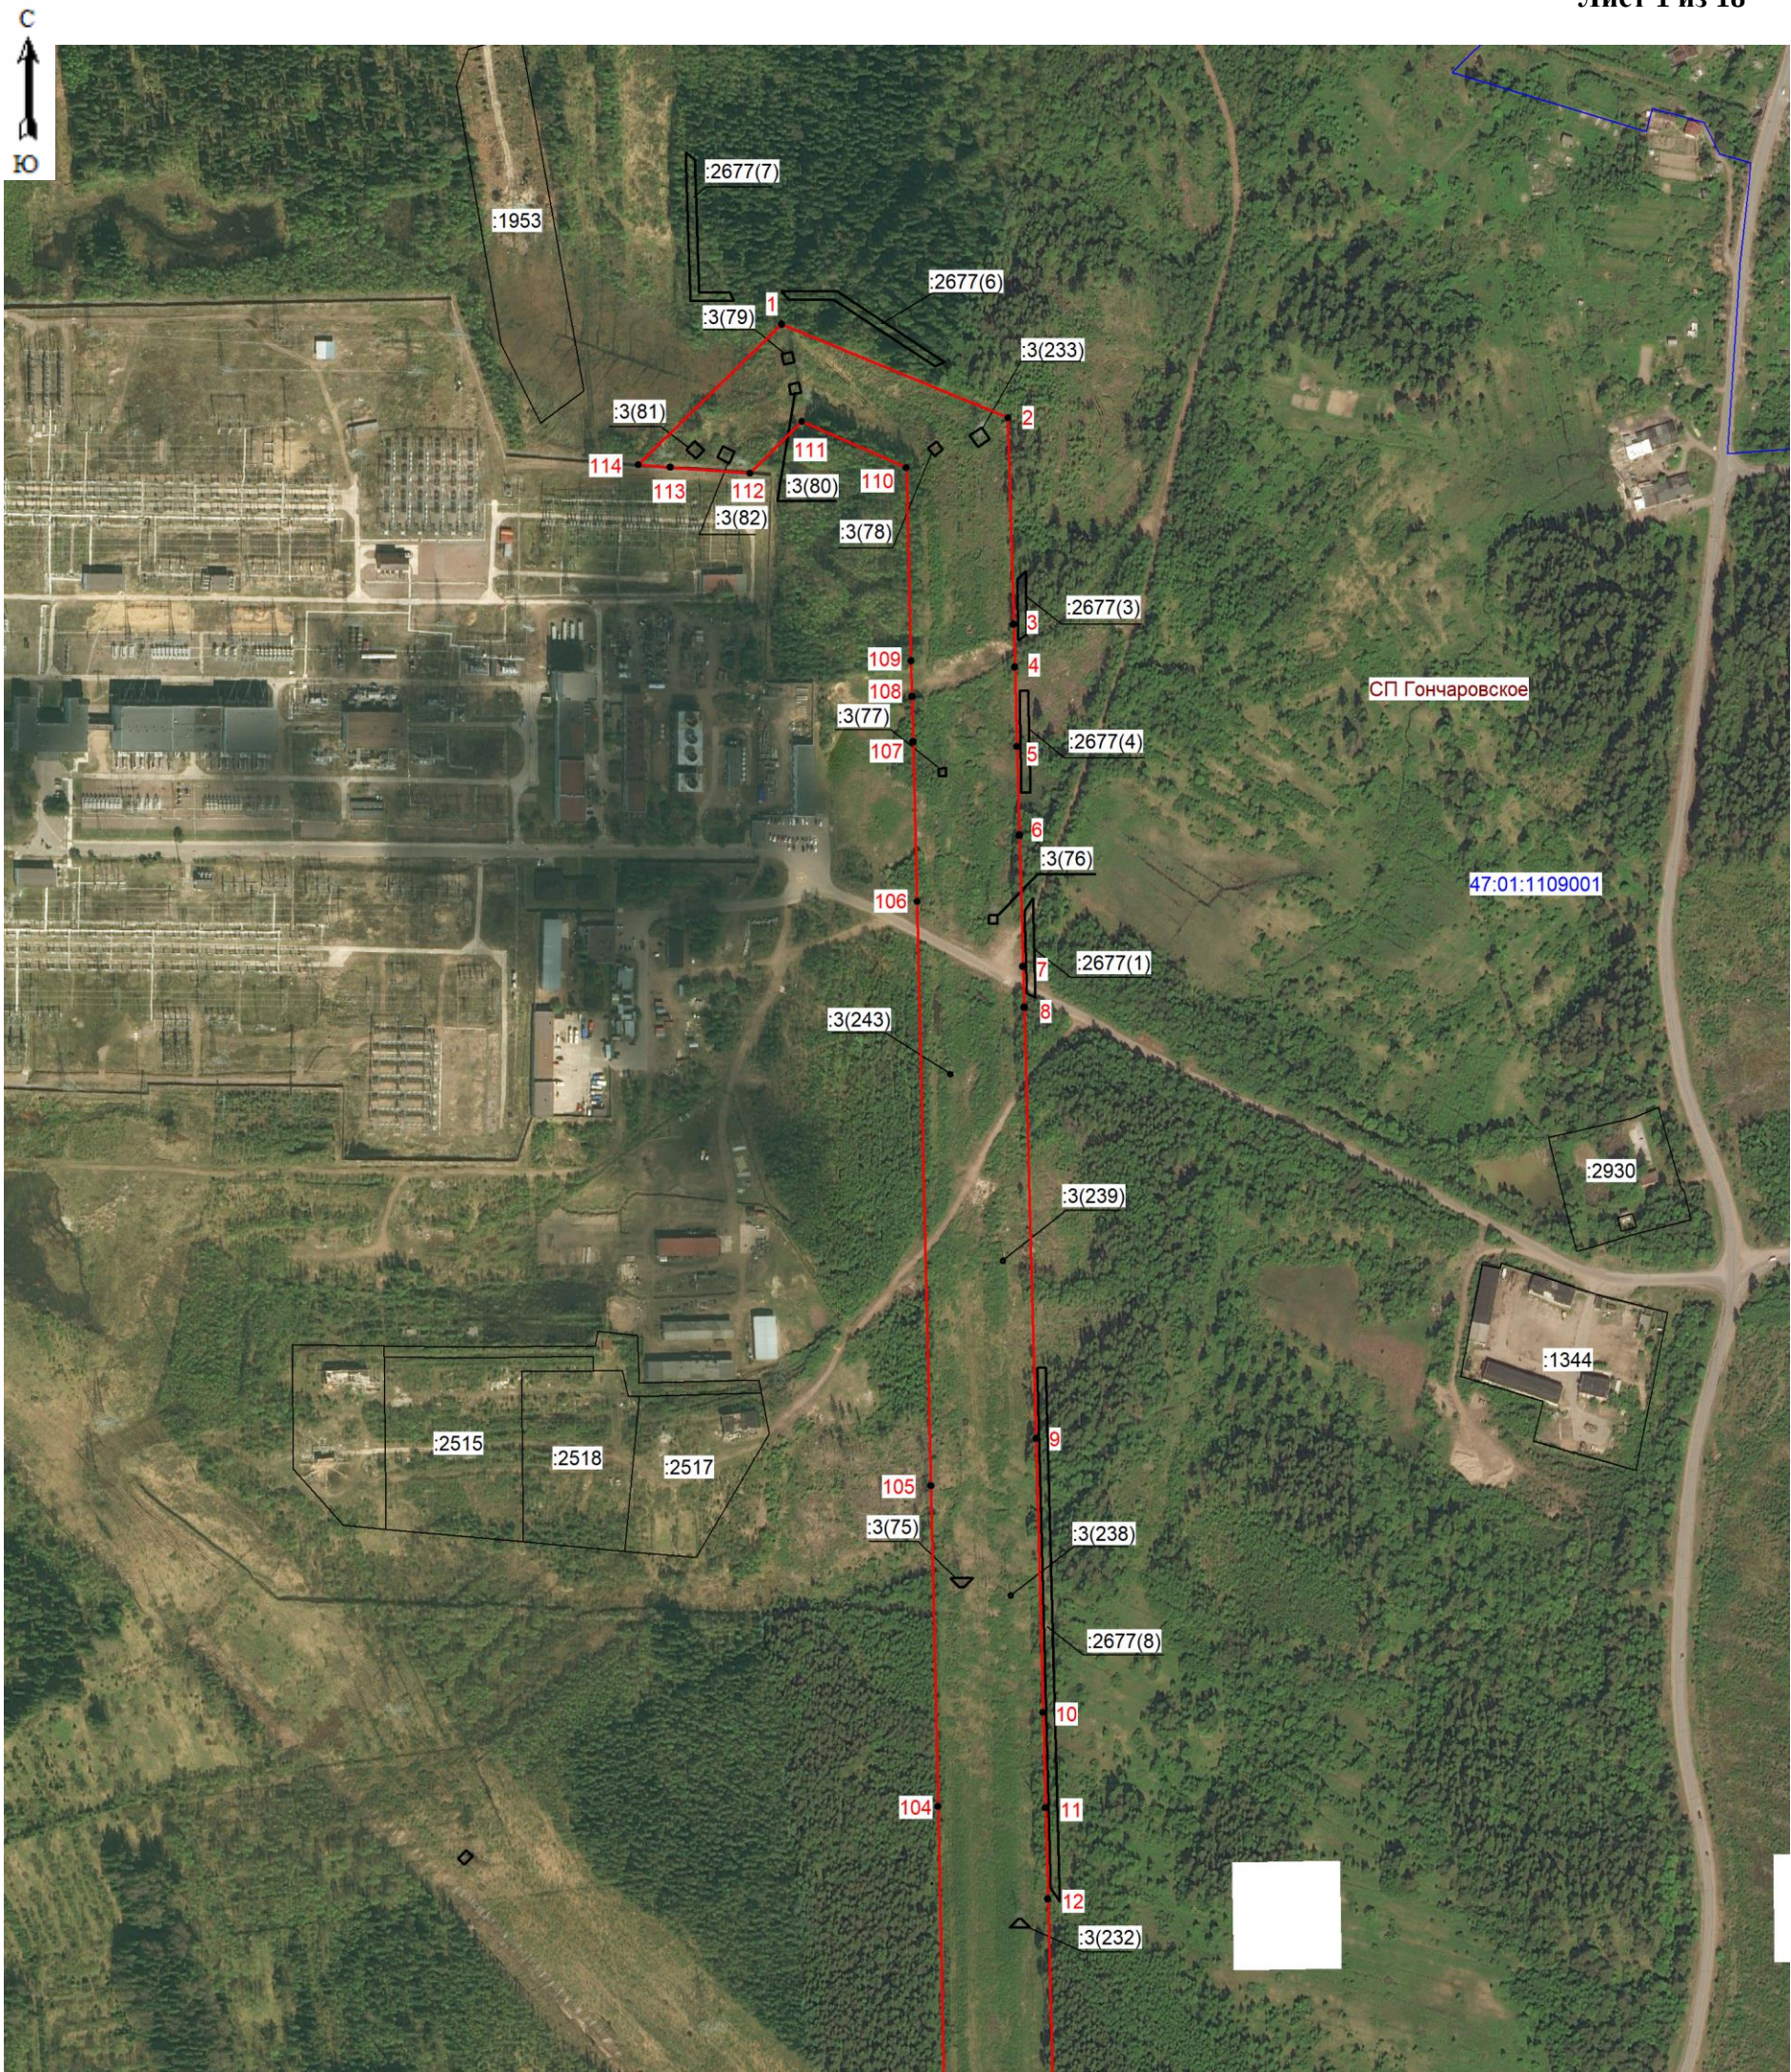

Масштаб 1:5000

Условные обозначения:

- граница зоны публичного сервитута;
- поворотная точка публичного сервитута;
- граница кадастрового квартала;
- граница существующего земельного участка;
- границы муниципальных образований;
- 47:01:1109001 - номер кадастрового квартала;
- :2517 - номер существующего участка.


Подпись  (Макарова Е.С.)
Место для оттиска печати лица, составившего
описание местоположения границ объекта
Дата 13.05.2025г.



Условные обозначения:

- | | |
|---|---|
|  | - граница зоны публичного сервитута; |
| ● 15 | - поворотная точка публичного сервитута; |
|  | - граница кадастрового квартала; |
|  | - граница существующего земельного участка; |
|  | - границы муниципальных образований; |
| 47:01:1109001 | - номер кадастрового квартала; |
| :3025 | - номер существующего участка. |

Подпись  (Макарова Е.С.)
 Место для оттиска печати лица, составившего
 описание местоположения границ объекта
 Дата 13.05.2025г.

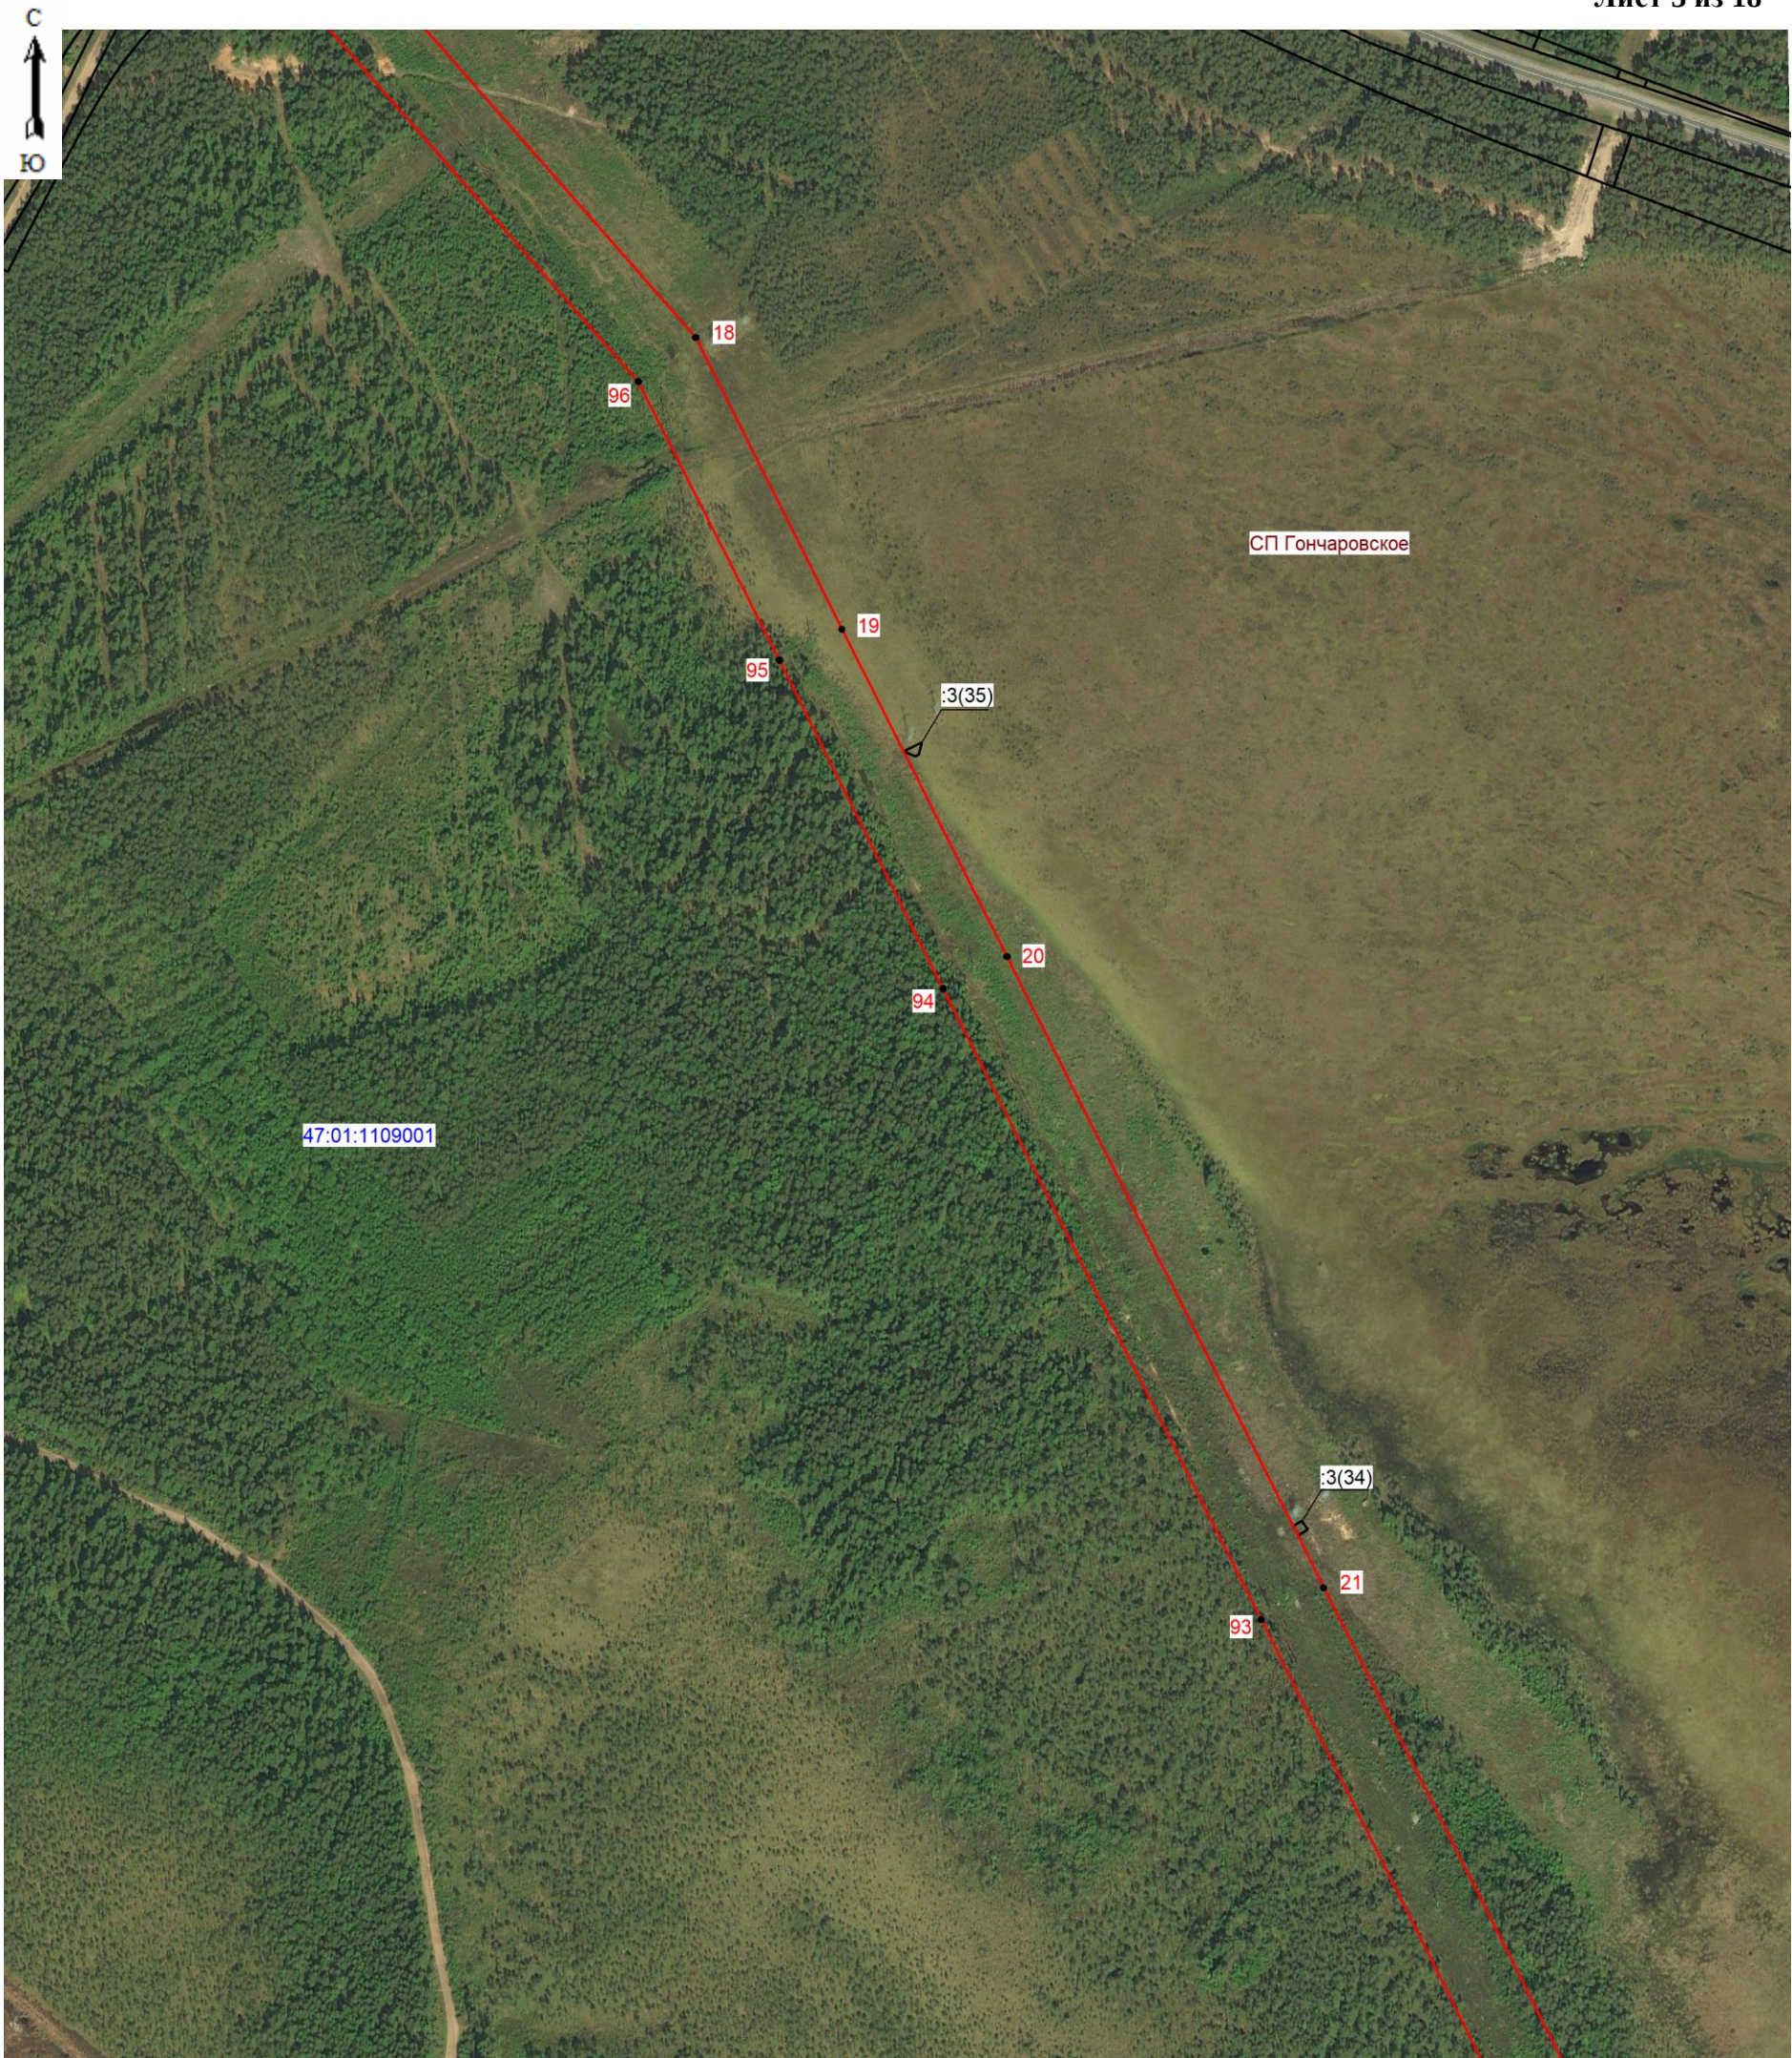


Масштаб 1:5000

Условные обозначения:

-  - граница зоны публичного сервитута;
-  21 - поворотная точка публичного сервитута;
-  - граница кадастрового квартала;
-  - граница существующего земельного участка;
-  - границы муниципальных образований;
- 47:01:1109001 - номер кадастрового квартала;
- :3(34) - номер существующего участка.

Подпись  (Макарова Е.С.)
Место для оттиска печати лица, составившего
описание местоположения границ объекта
Дата 13.05.2025г.



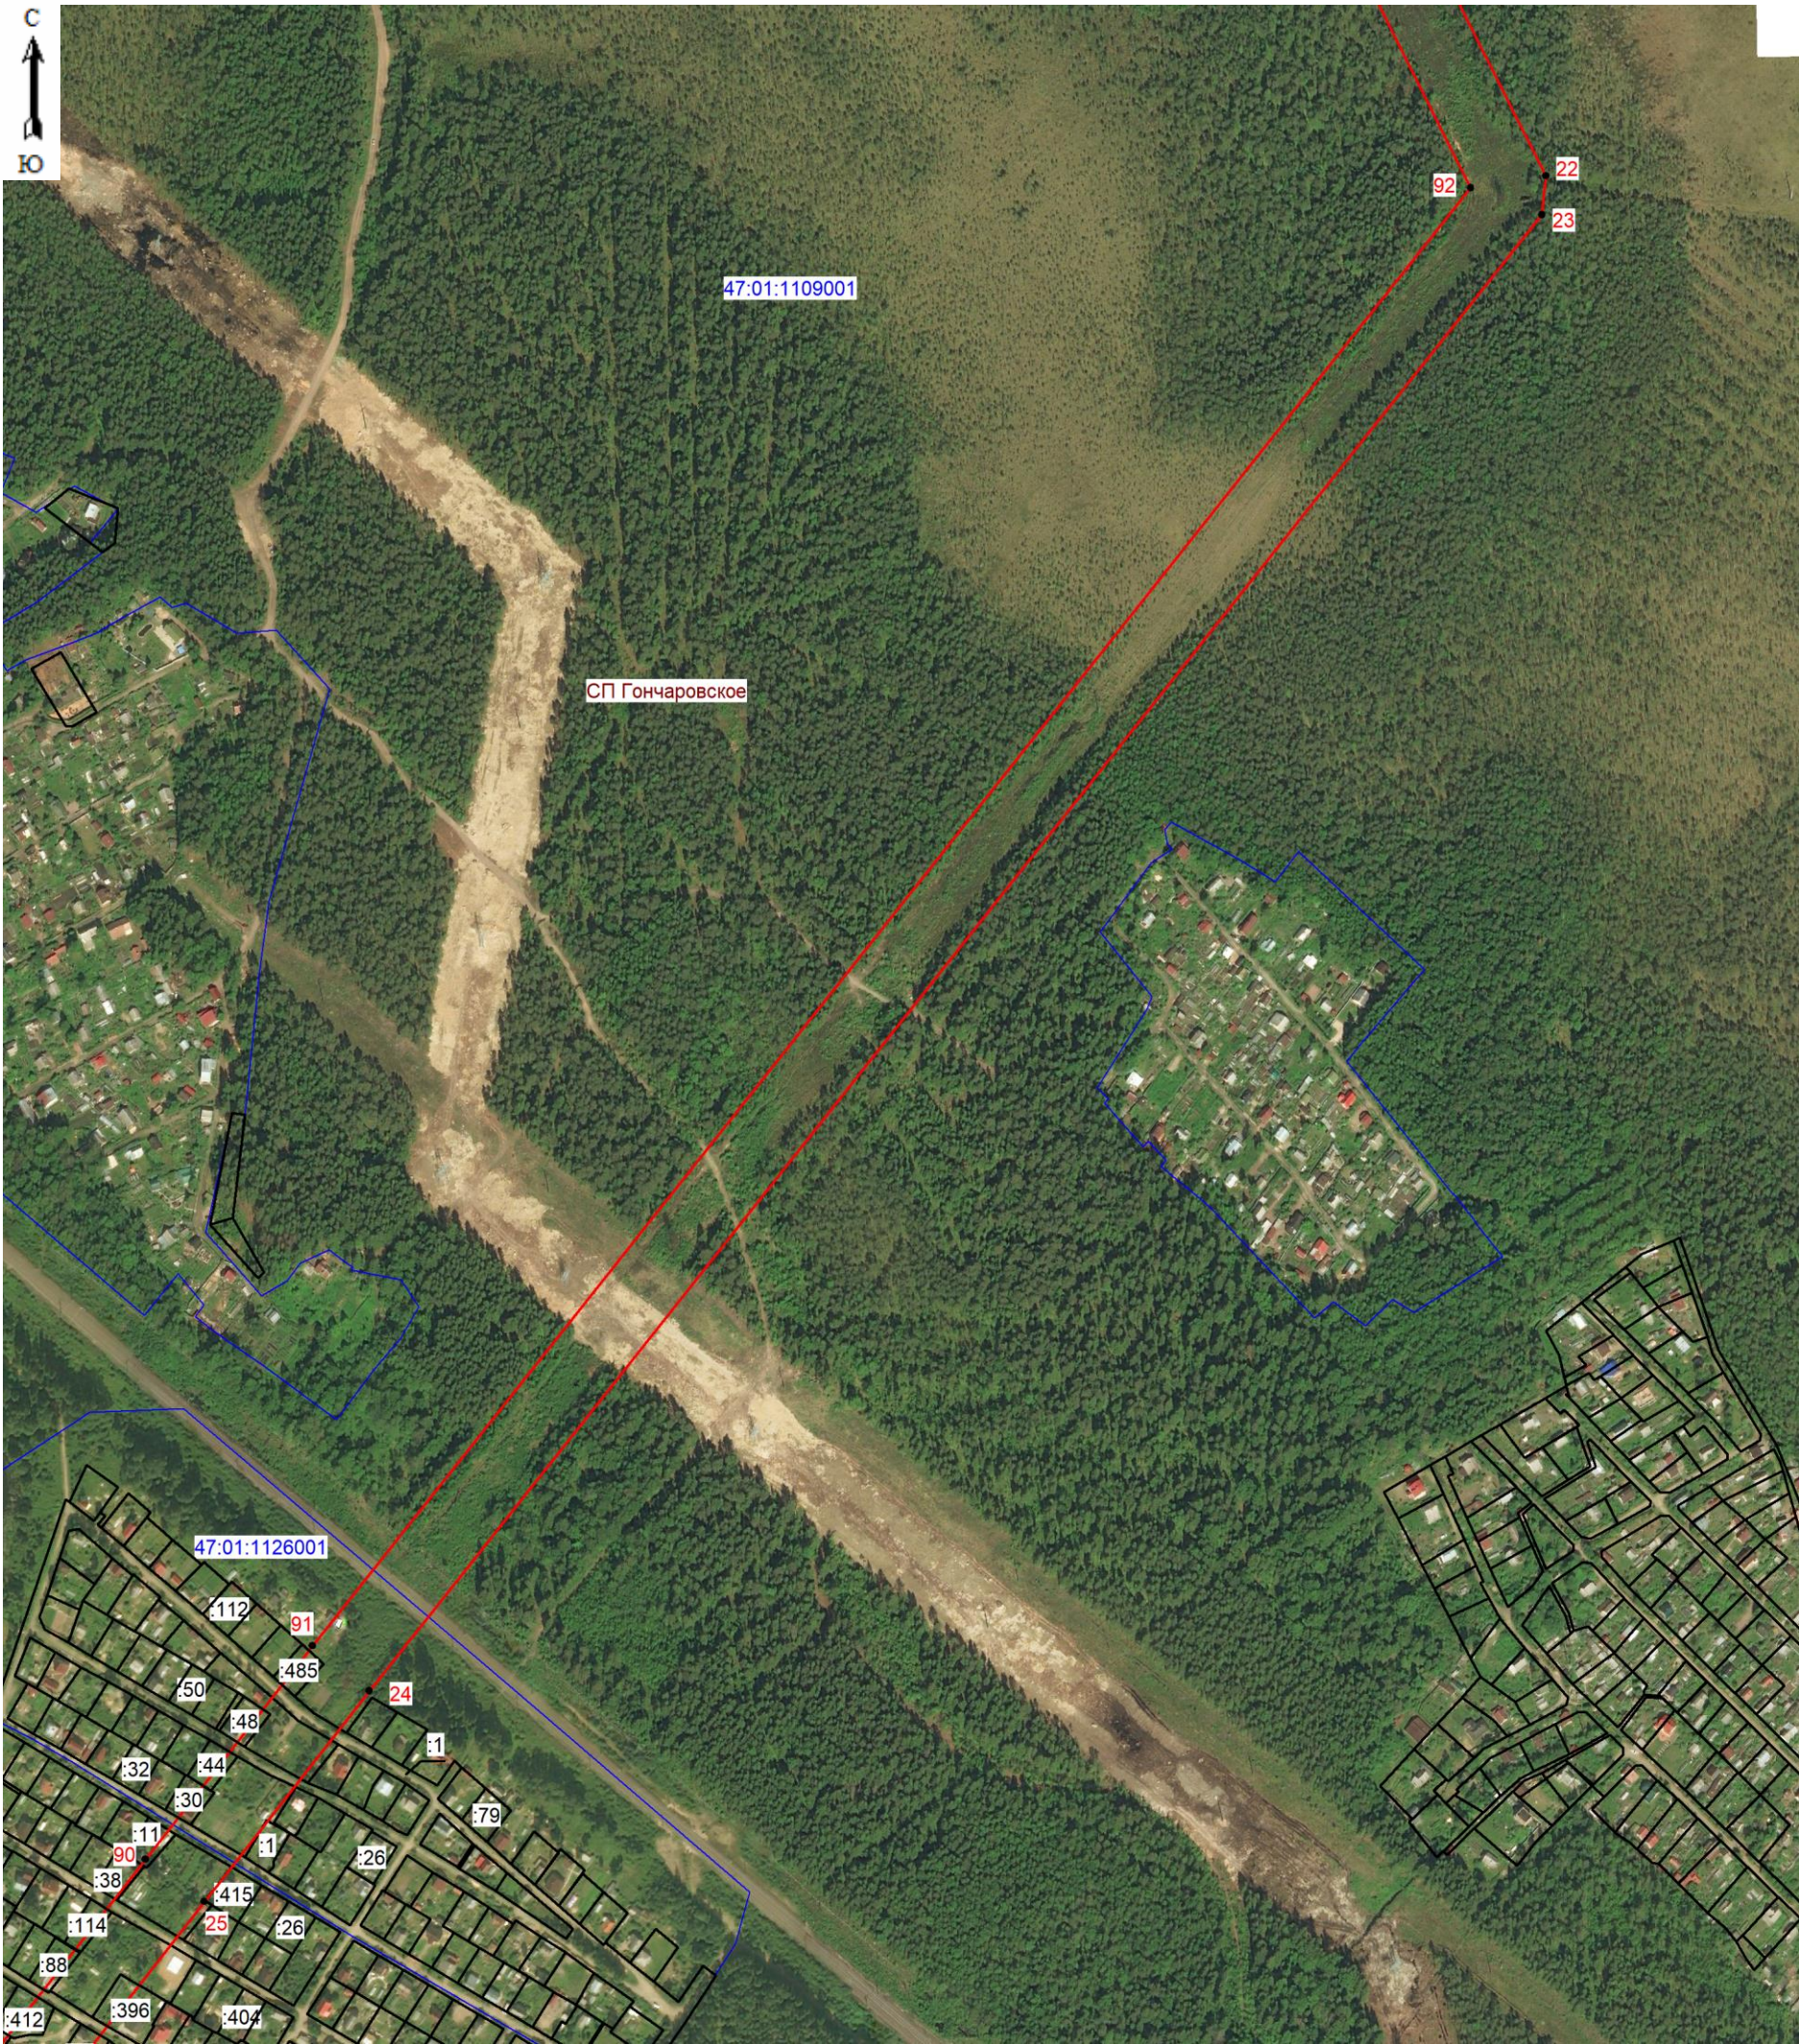


Масштаб 1:5000

Условные обозначения:

- граница зоны публичного сервитута;
- поворотная точка публичного сервитута;
- граница кадастрового квартала;
- граница существующего земельного участка;
- границы муниципальных образований;
- номер кадастрового квартала;
- номер существующего участка.



Подпись (Макарова Е.С.)
Место для оттиска печати лица, составившего
описание местоположения границ объекта
Дата 13.05.2025г.

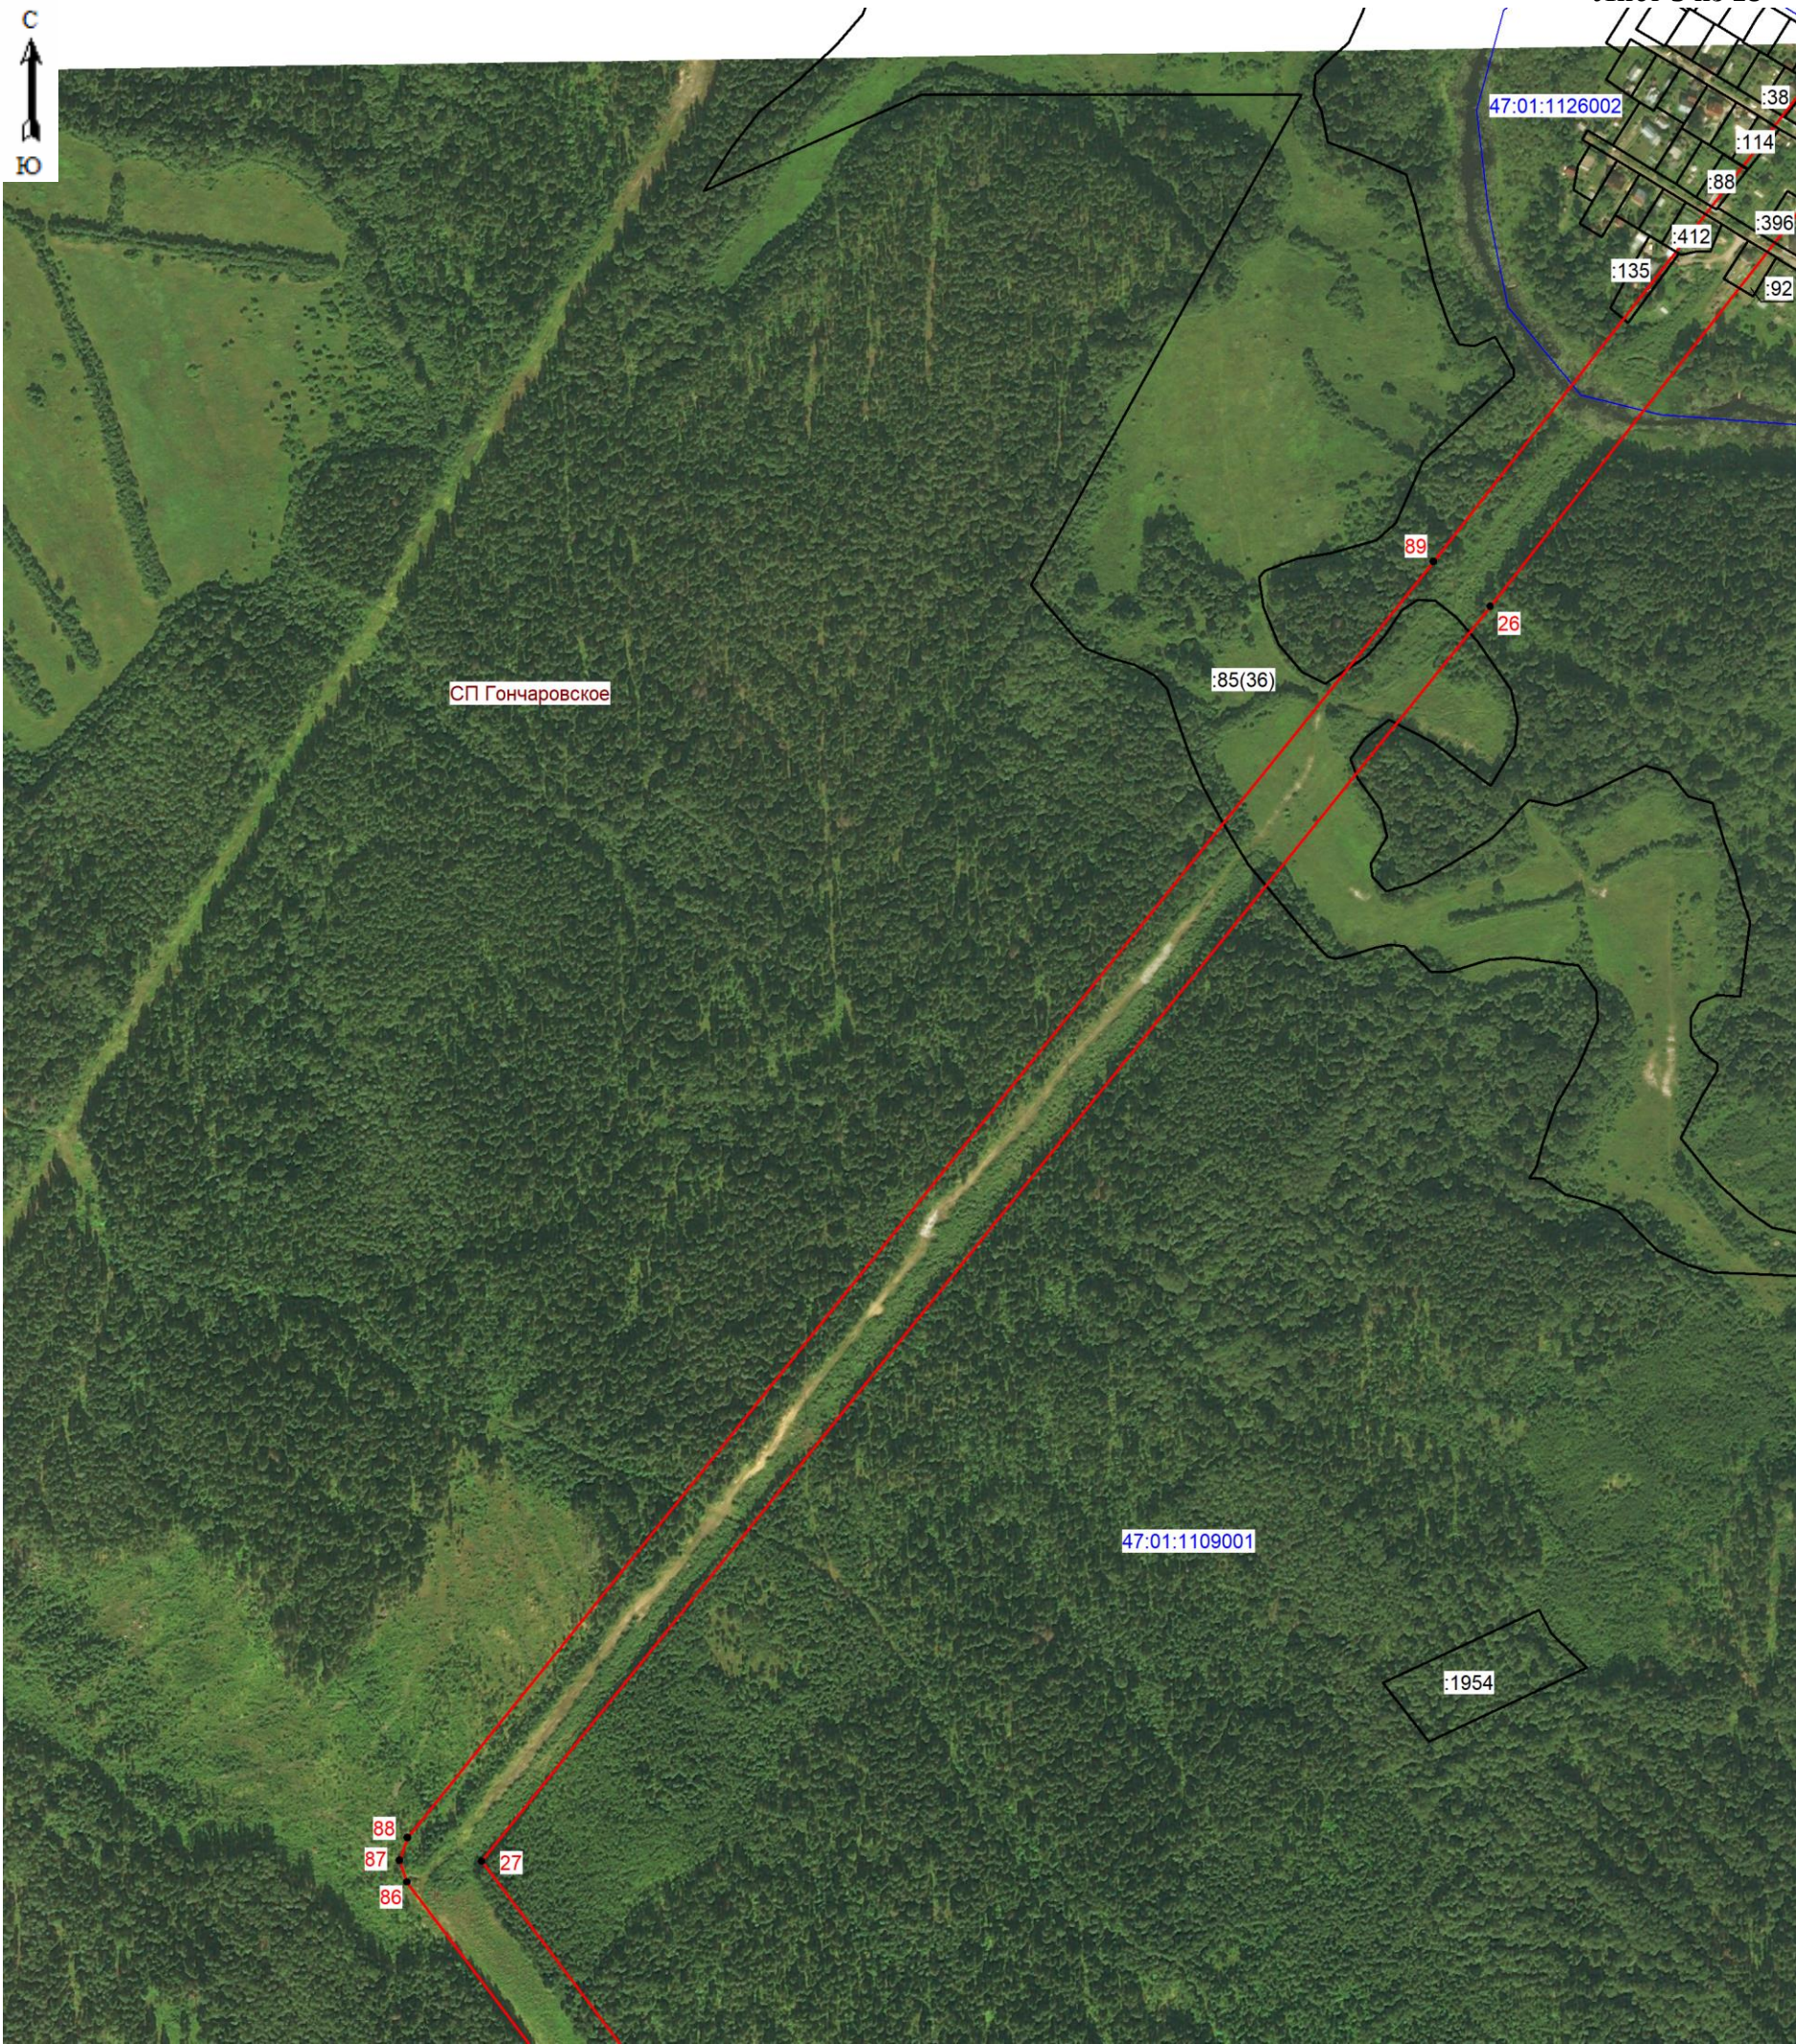

Масштаб 1:5000

Условные обозначения:

-  - граница зоны публичного сервитута;
-  88 - поворотная точка публичного сервитута;
-  - граница кадастрового квартала;
-  - граница существующего земельного участка;
-  - границы муниципальных образований;
- 47:01:1109001 - номер кадастрового квартала;
- :85(36) - номер существующего участка.

Подпись _____ (Макарова Е.С.)
Место для оттиска печати лица, составившего
описание местоположения границ объекта
Дата 13.05.2025г.






Масштаб 1:5000

Условные обозначения:

-  - граница зоны публичного сервитута;
-  28 - поворотная точка публичного сервитута;
-  - граница кадастрового квартала;
-  - границы муниципальных образований;
- 47:01:1109001 - номер кадастрового квартала;

Подпись  (Макарова Е.С.)
Место для оттиска печати лица, составившего
описание местоположения границ объекта
Дата 13.05.2025г.



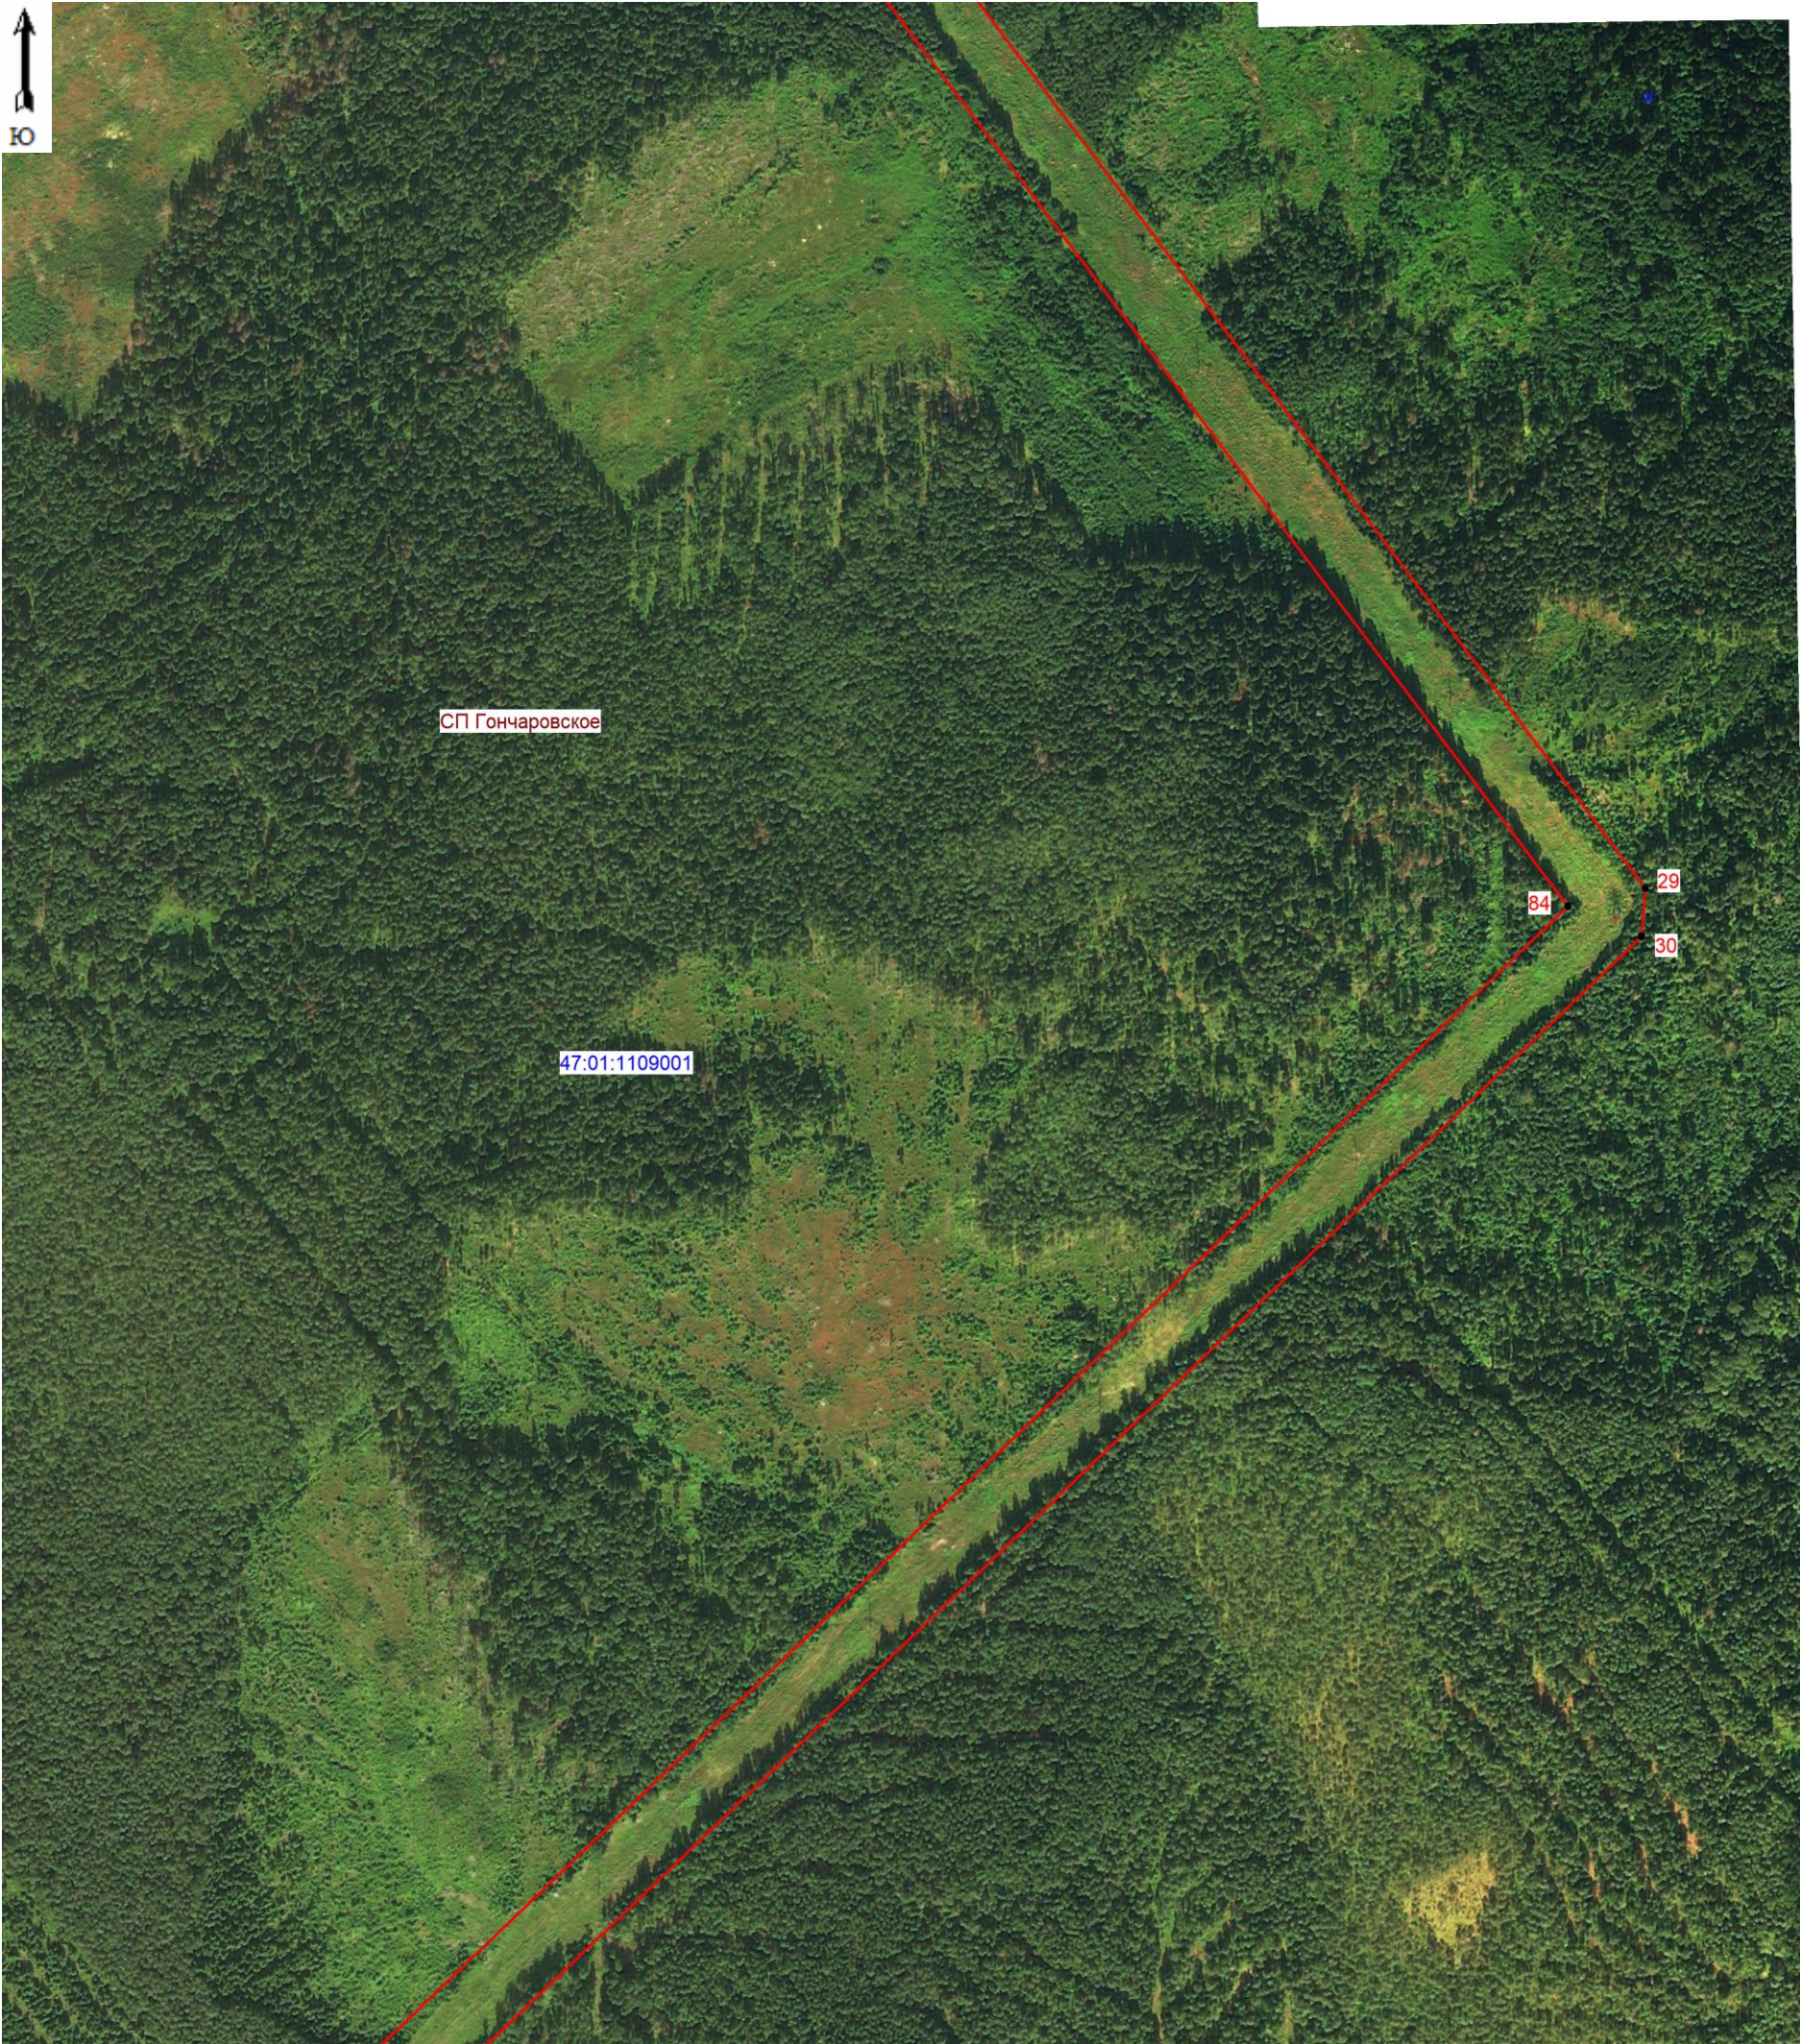


Масштаб 1:5000

Условные обозначения:

-  - граница зоны публичного сервитута;
-  29 - поворотная точка публичного сервитута;
-  - граница кадастрового квартала;
-  - границы муниципальных образований;
- 47:01:1109001 - номер кадастрового квартала;

Подпись  (Макарова Е.С.)
Место для оттиска печати лица, составившего
описание местоположения границ объекта
Дата 13.05.2025г.



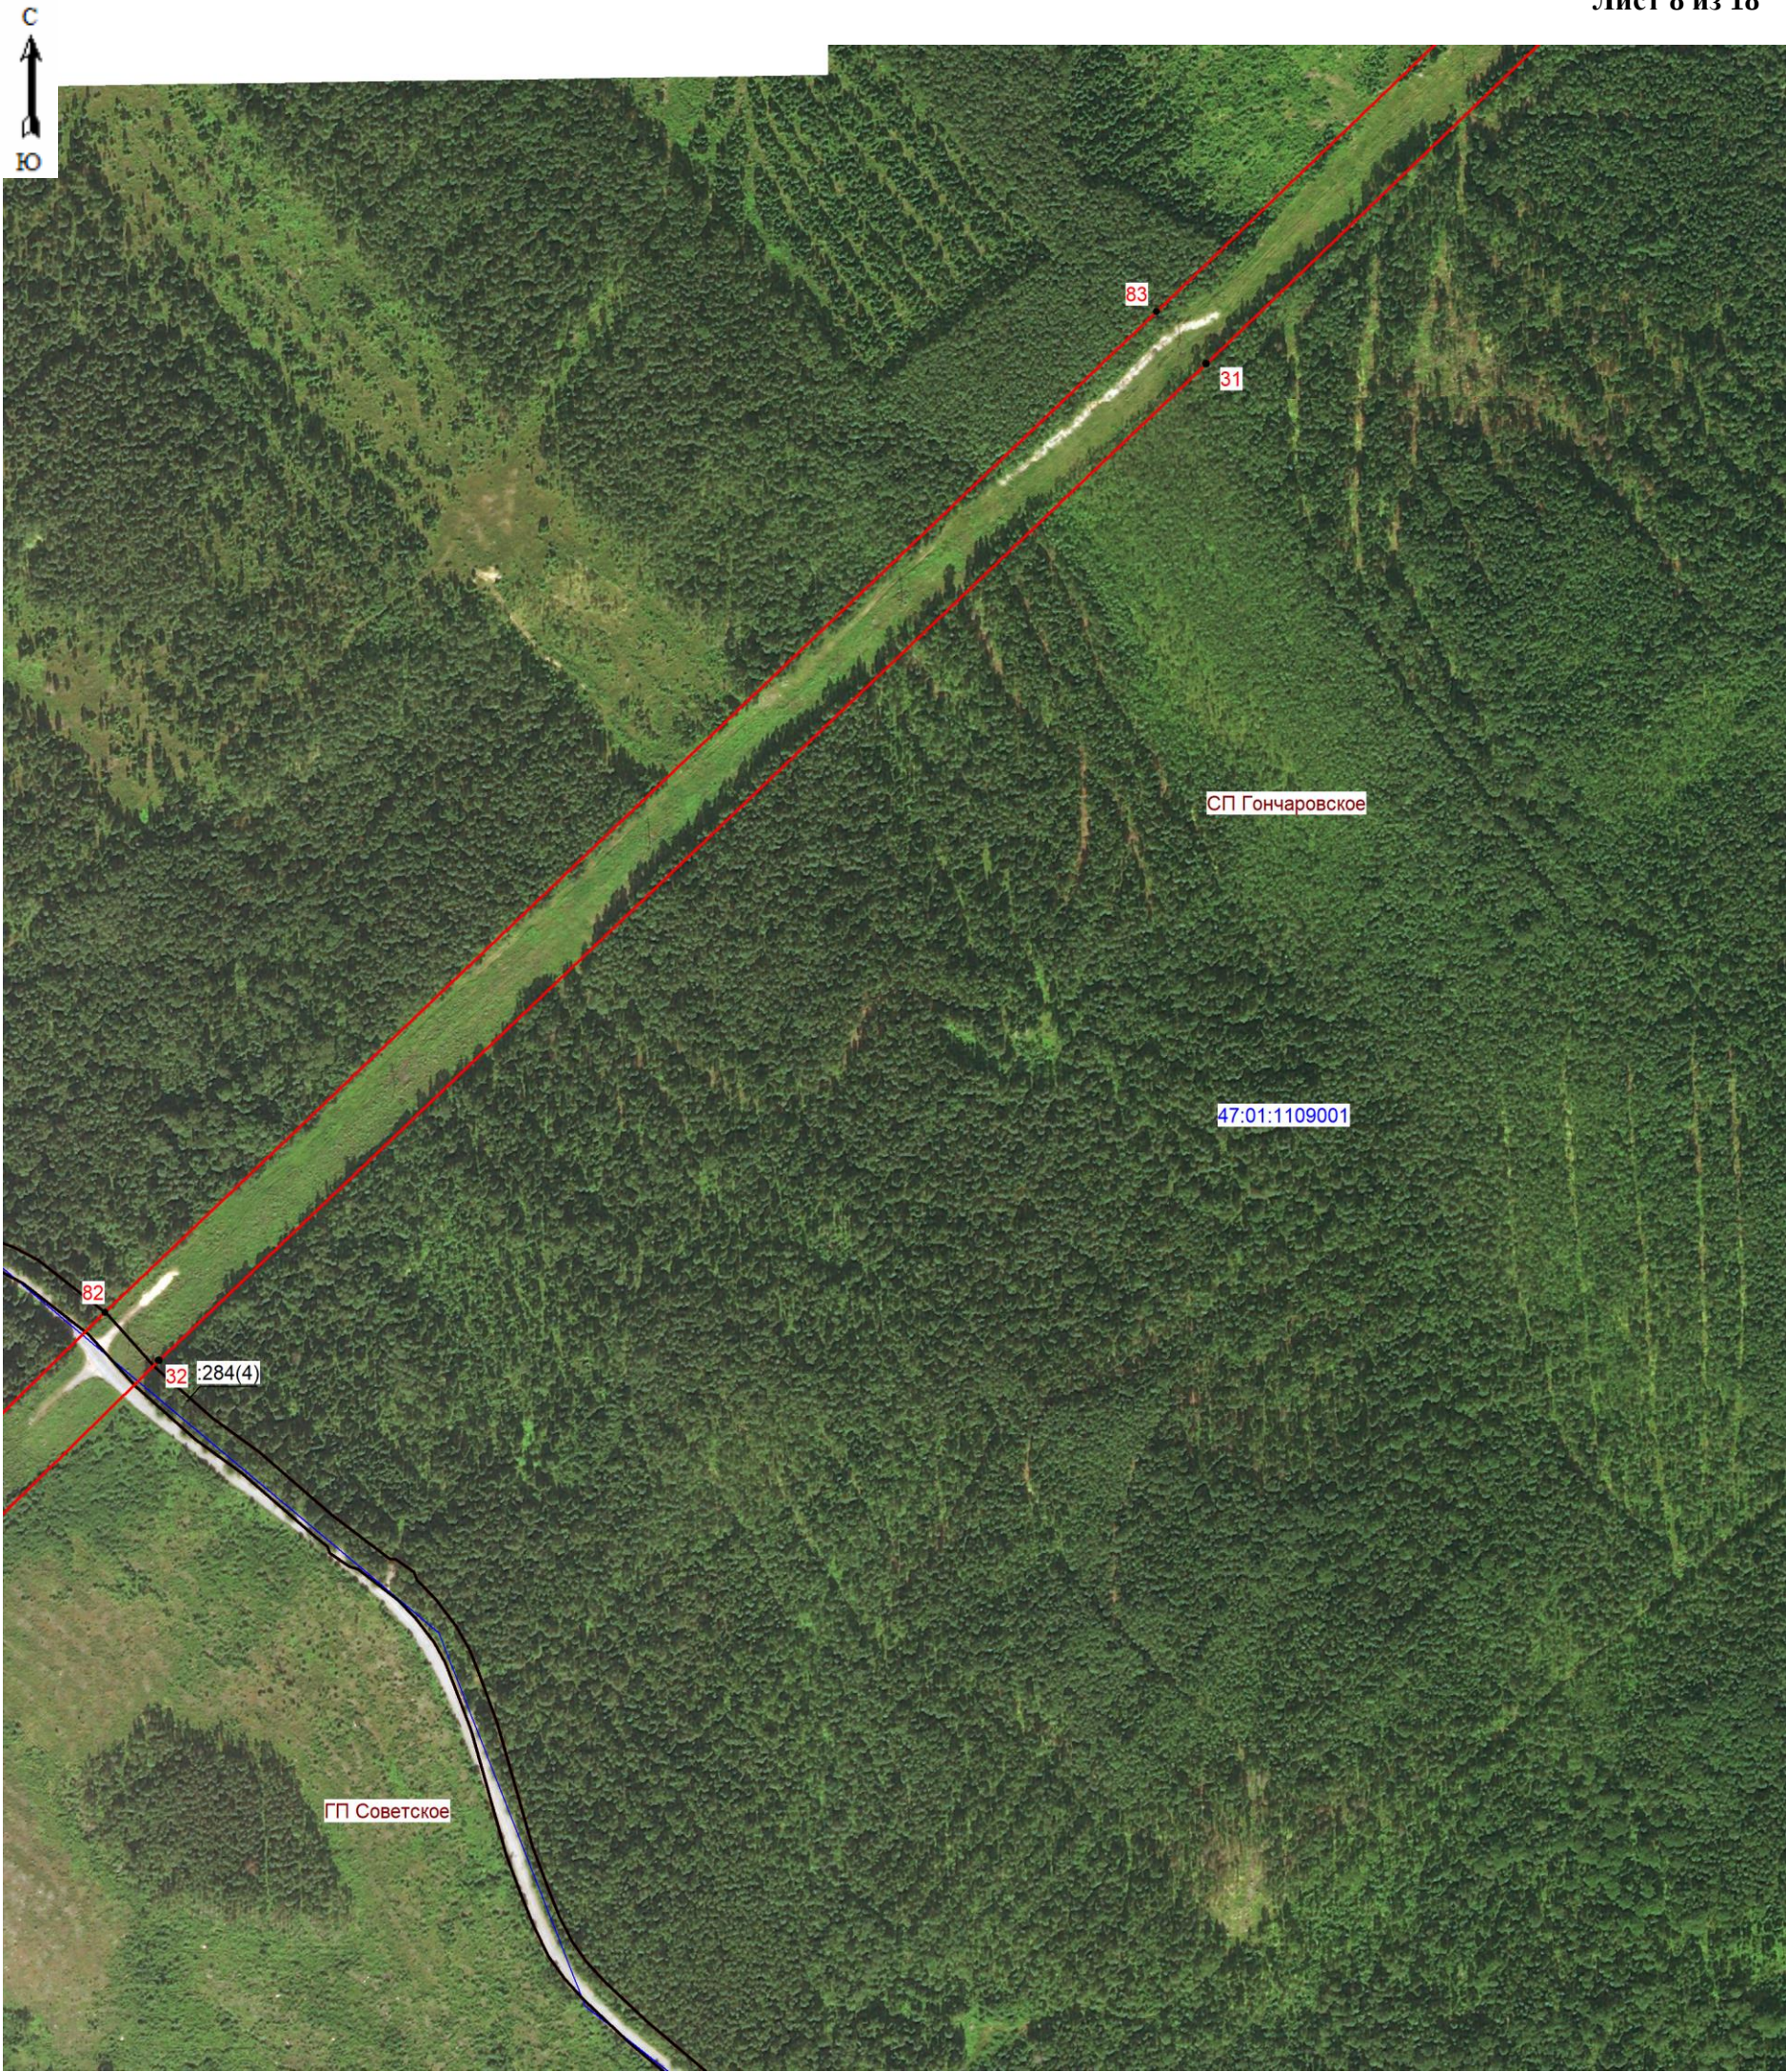


Масштаб 1:5000

Условные обозначения:

- граница зоны публичного сервитута;
- поворотная точка публичного сервитута;
- граница кадастрового квартала;
- граница существующего земельного участка;
- границы муниципальных образований;
- номер кадастрового квартала;
- номер существующего участка.

Подпись (Макарова Е.С.)
Место для оттиска печати лица, составившего
описание местоположения границ объекта
Дата 13.05.2025г.

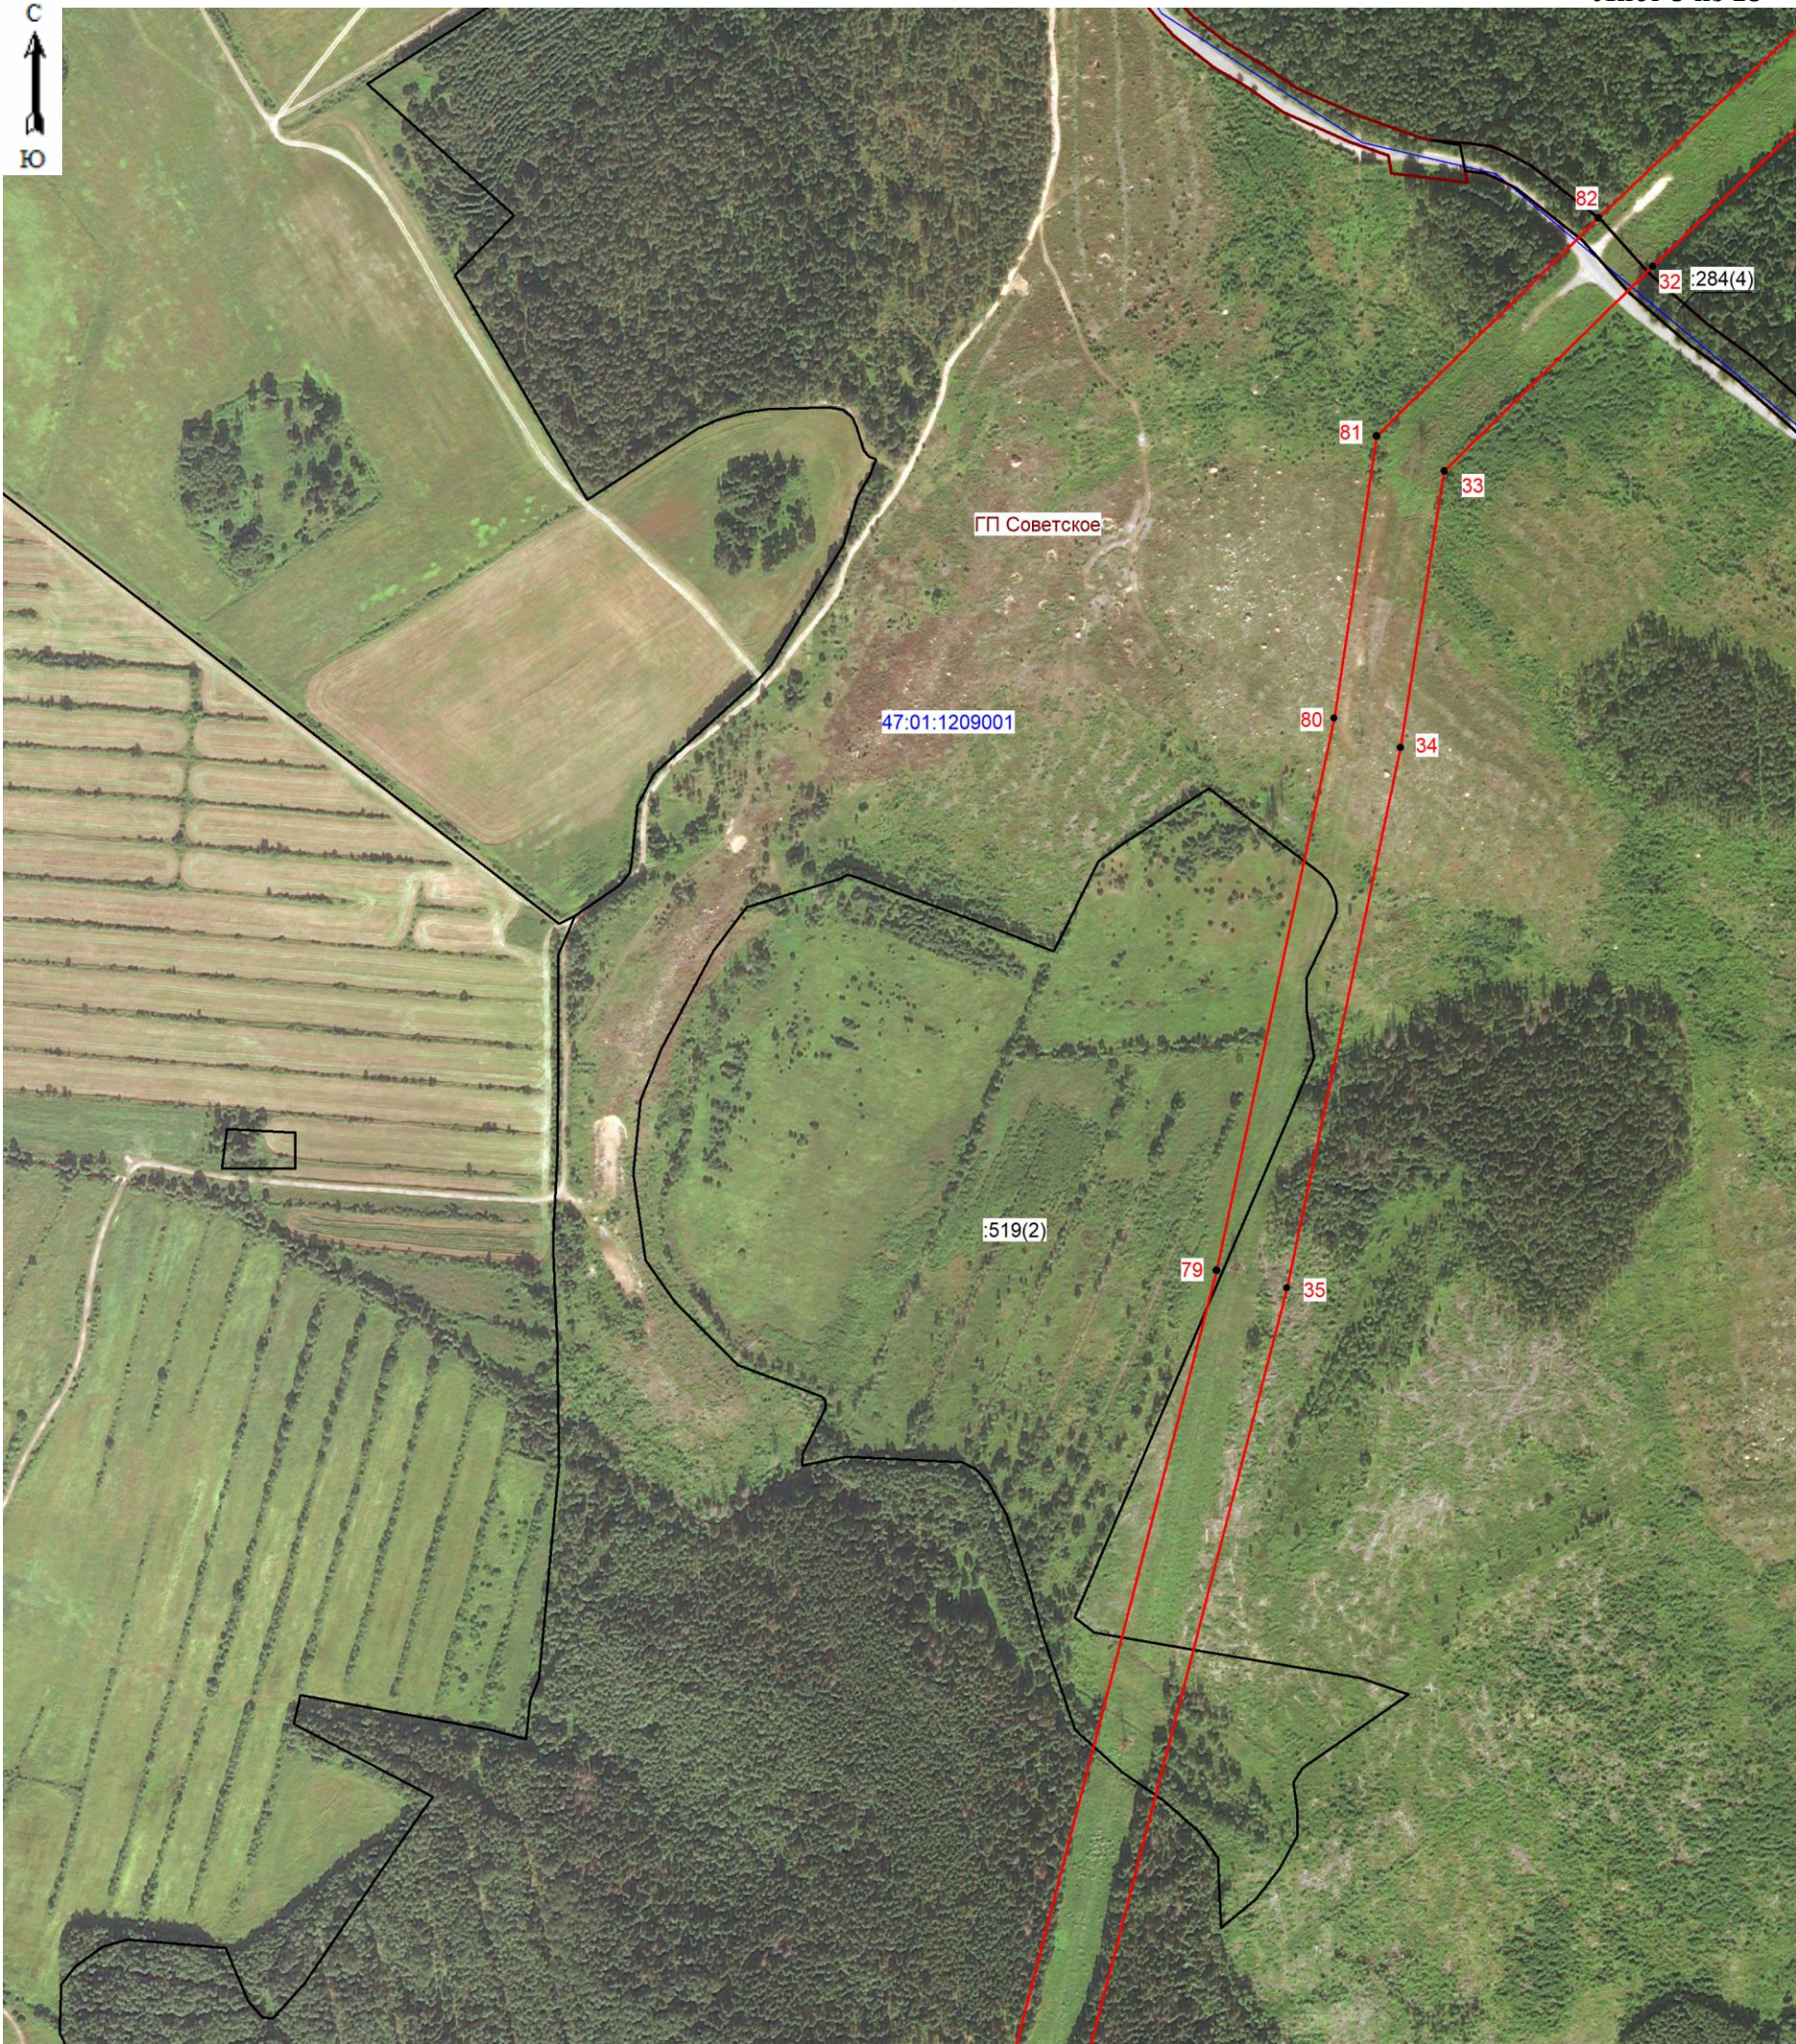


Масштаб 1:5000

Условные обозначения:

-  - граница зоны публичного сервитута;
-  32 - поворотная точка публичного сервитута;
-  - граница кадастрового квартала;
-  - граница существующего земельного участка;
-  - границы муниципальных образований;
- 47:01:1209001 - номер кадастрового квартала;
- :519(2) - номер существующего участка.

Подпись  (Макарова Е.С.)
Место для оттиска печати лица, составившего
описание местоположения границ объекта
Дата 13.05.2025г.



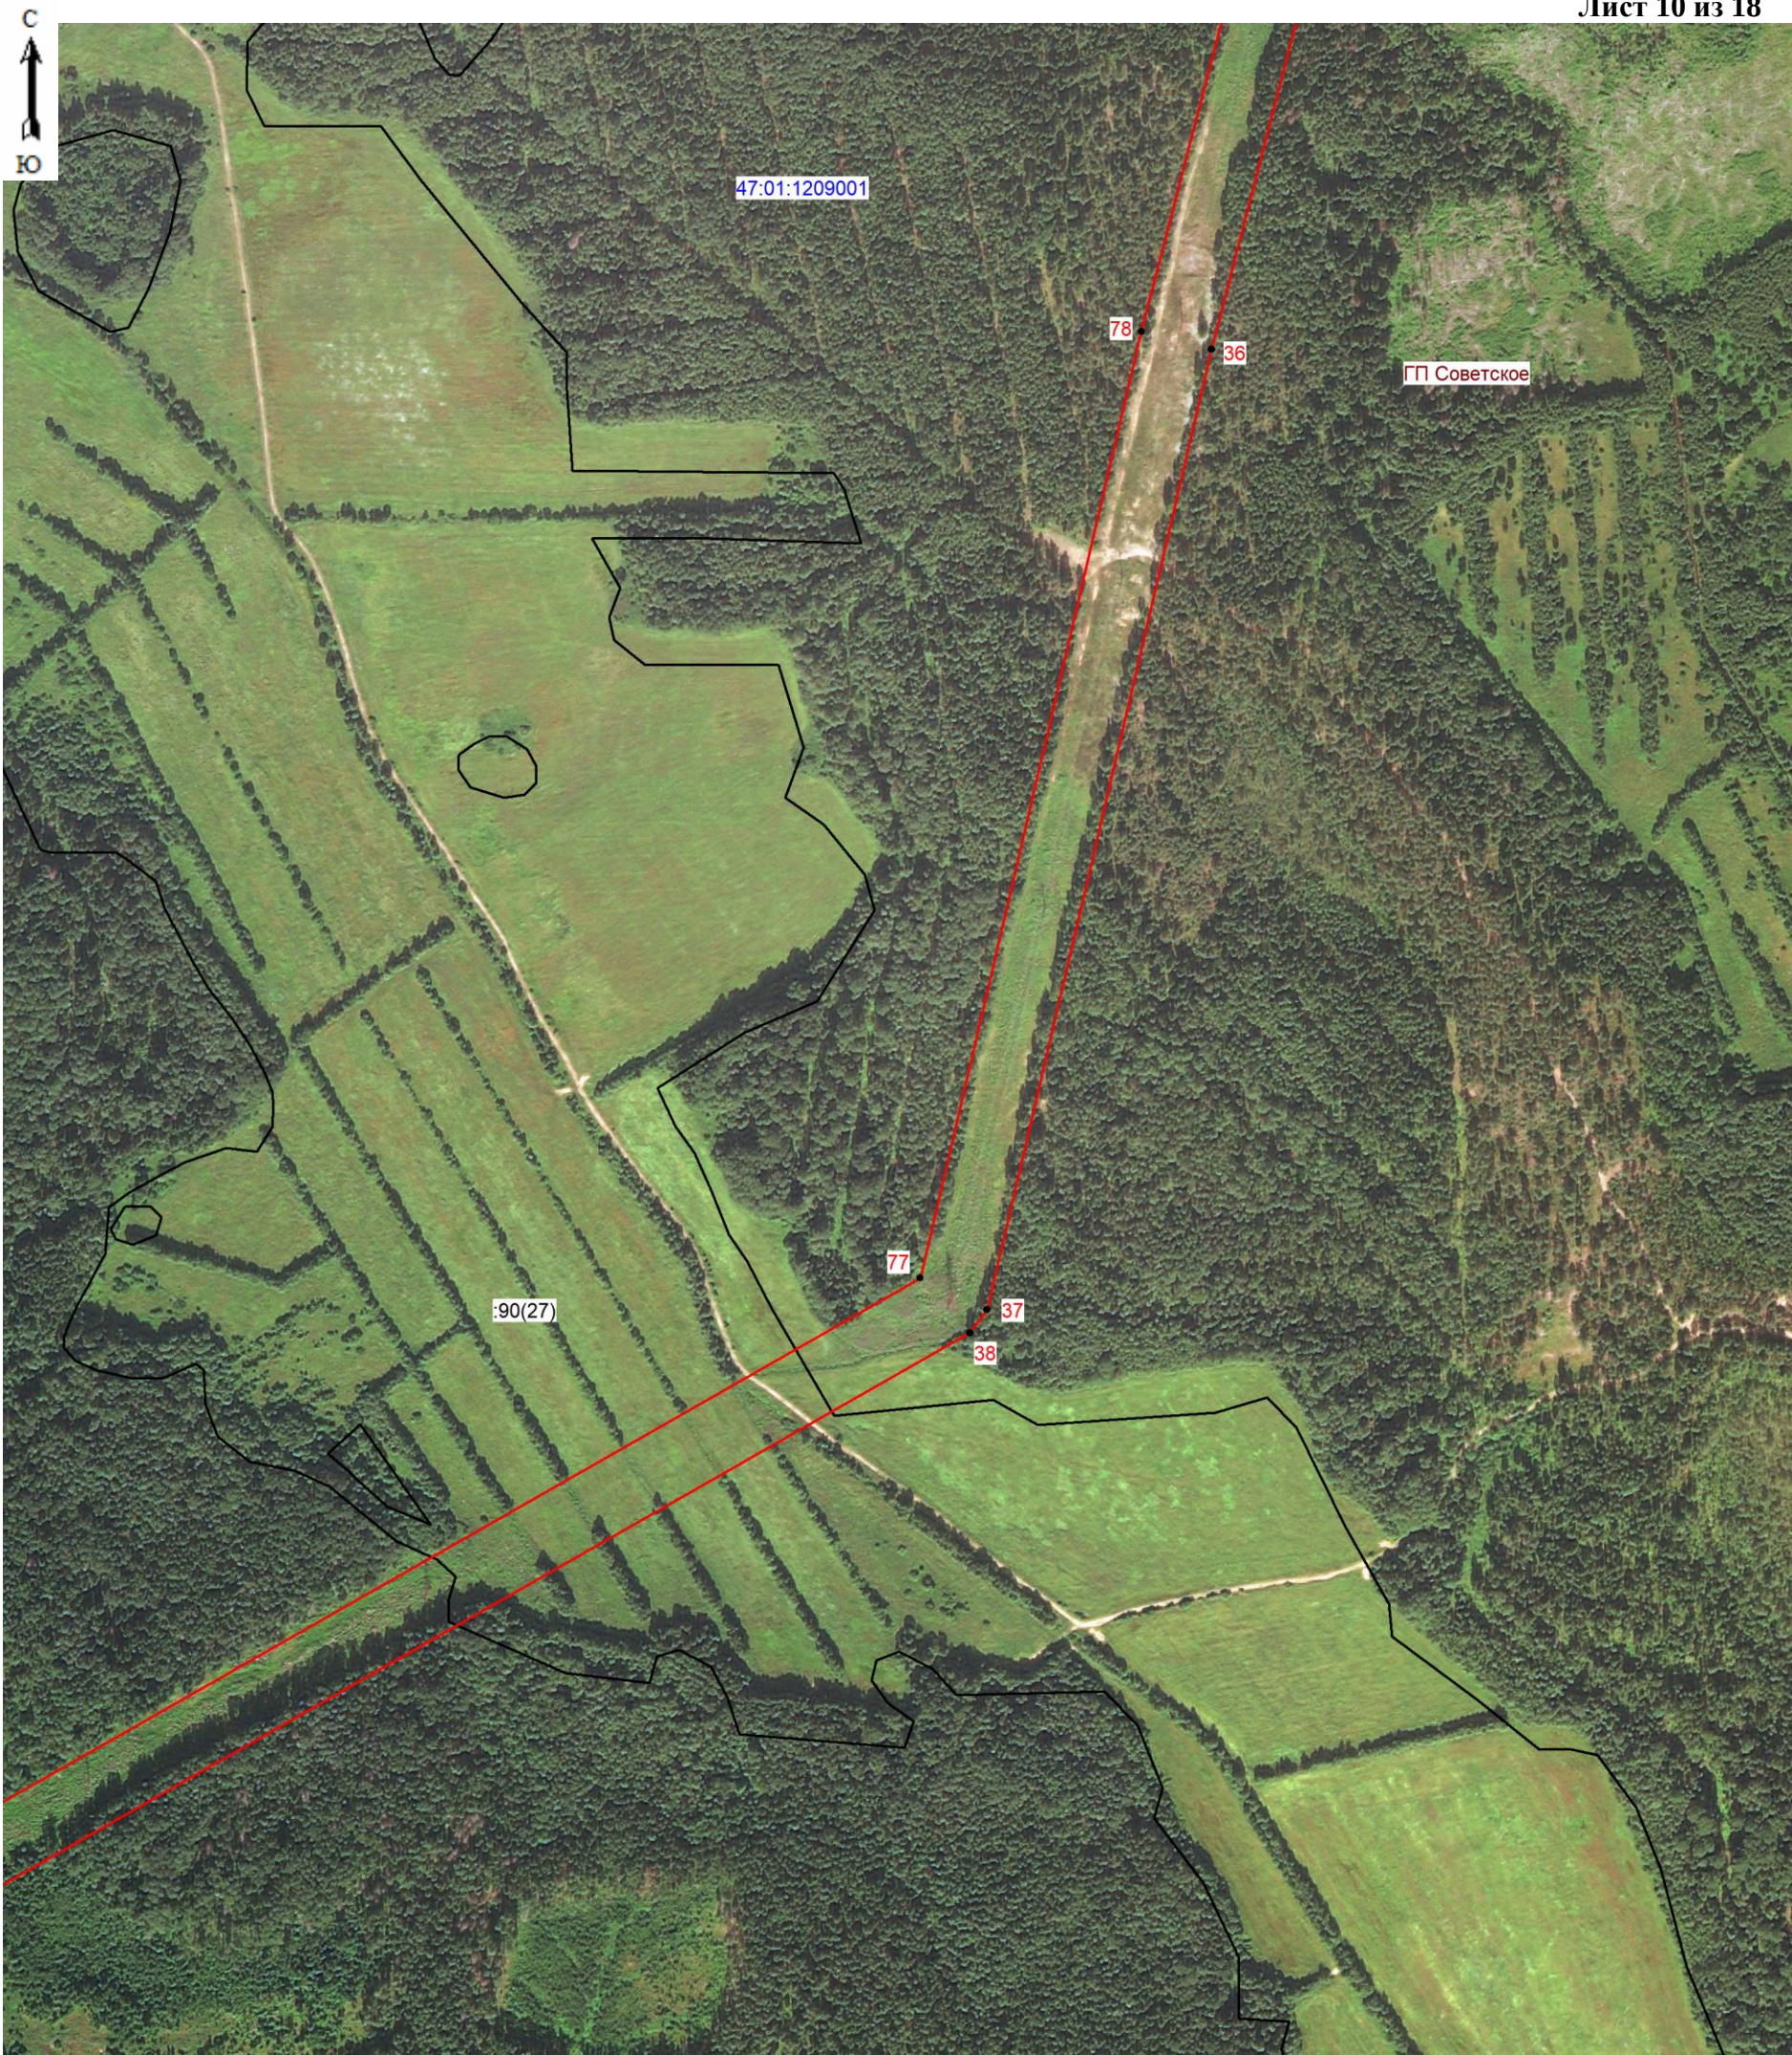

Масштаб 1:5000

Условные обозначения:

-  - граница зоны публичного сервитута;
-  - поворотная точка публичного сервитута;
-  - граница кадастрового квартала;
-  - граница существующего земельного участка;
-  - границы муниципальных образований;
- 47:01:1209001 - номер кадастрового квартала;
- :90(27) - номер существующего участка.



Подпись _____ (Макарова Е.С.)
Место для оттиска печати лица, составившего
описание местоположения границ объекта
Дата 13.05.2025г.

- Масштаб 1:5000
- Условные обозначения:
- граница зоны публичного сервитута;
 - 76 - поворотная точка публичного сервитута;
 - - граница кадастрового квартала;
 - - границы муниципальных образований;
 - 47:01:1209001 - номер кадастрового квартала



Подпись  (Макарова Е.С.)
Место для оттиска печати лица, составившего
описание местоположения границ объекта
Дата 13.05.2025г.



- Масштаб 1:5000
- Условные обозначения:
- граница зоны публичного сервитута;
 - 76 - поворотная точка публичного сервитута;
 - границы муниципальных образований;
 - граница кадастрового квартала;
 - 47:01:1209001 - номер кадастрового квартала



Подпись  (Макарова Е.С.)
Место для оттиска печати лица, составившего
описание местоположения границ объекта
Дата 13.05.2025г.



Масштаб 1:5000

Условные обозначения:

-  - граница зоны публичного сервитута;
-  75 - поворотная точка публичного сервитута;
- 47:01:1209001 - номер кадастрового квартала;
-  - границы муниципальных образований;



Подпись  (Макарова Е.С.)
Место для оттиска печати лица, составившего
описание местоположения границ объекта
Дата 13.05.2025г.





Масштаб 1:5000

Условные обозначения:

- граница зоны публичного сервитута;
- 74 - поворотная точка публичного сервитута;
- границы муниципальных образований;
- граница кадастрового квартала;
- 47:01:1214001 - номер кадастрового квартала

Подпись  (Макарова Е.С.)
Место для оттиска печати лица, составившего
описание местоположения границ объекта
Дата 13.05.2025г.




Масштаб 1:5000
Условные обозначения:

-  - граница зоны публичного сервитута;
-  73 - поворотная точка публичного сервитута;
-  - границы муниципальных образований;
- :53587 - номер существующего земельного участка;
- 47:01:1214001 - номер кадастрового квартала;
-  - граница кадастрового квартала;
-  - граница существующего земельного участка

Подпись _____ (Макарова Е.С.)
Место для оттиска печати лица, составившего
описание местоположения границ объекта
Дата 13.05.2025г.



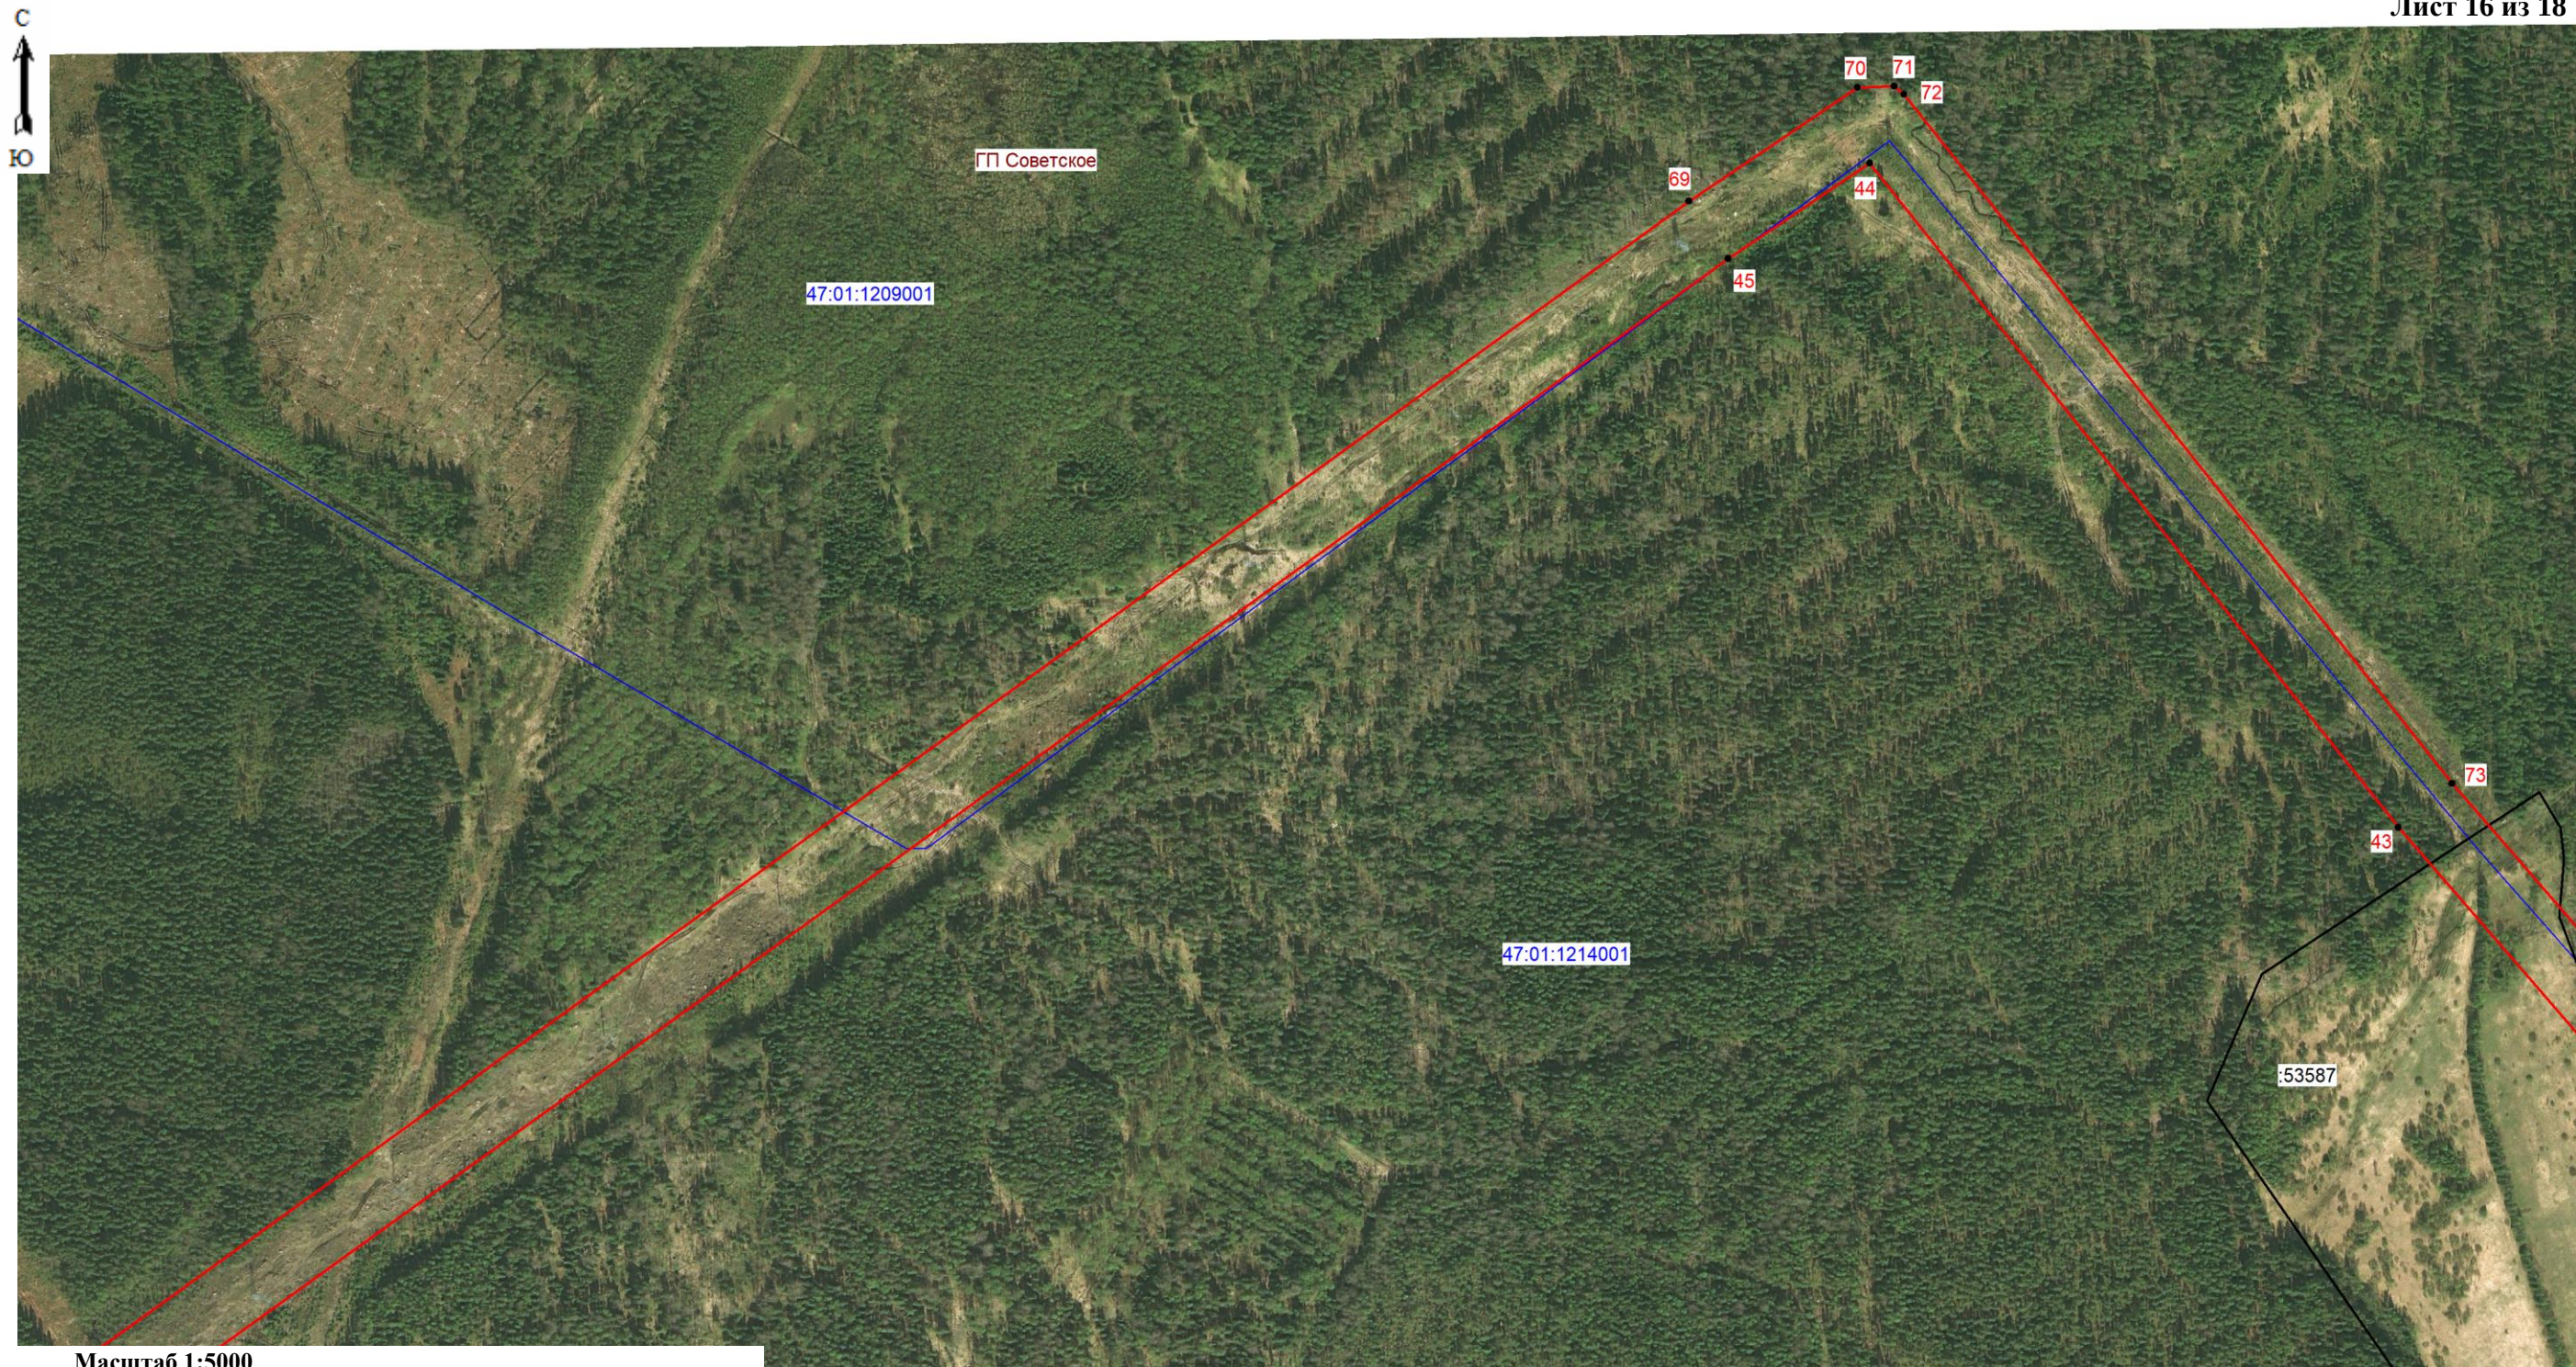


Масштаб 1:5000

Условные обозначения:

- граница зоны публичного сервитута;
- 69 - поворотная точка публичного сервитута;
- границы муниципальных образований;
- граница кадастрового квартала;
- 47:01:1214001 - номер кадастрового квартала;
- граница существующего земельного участка;
- 53387 - номер существующего земельного участка;

Подпись  (Макарова Е.С.)
Место для оттиска печати лица, составившего
описание местоположения границ объекта
Дата 13.05.2025г.

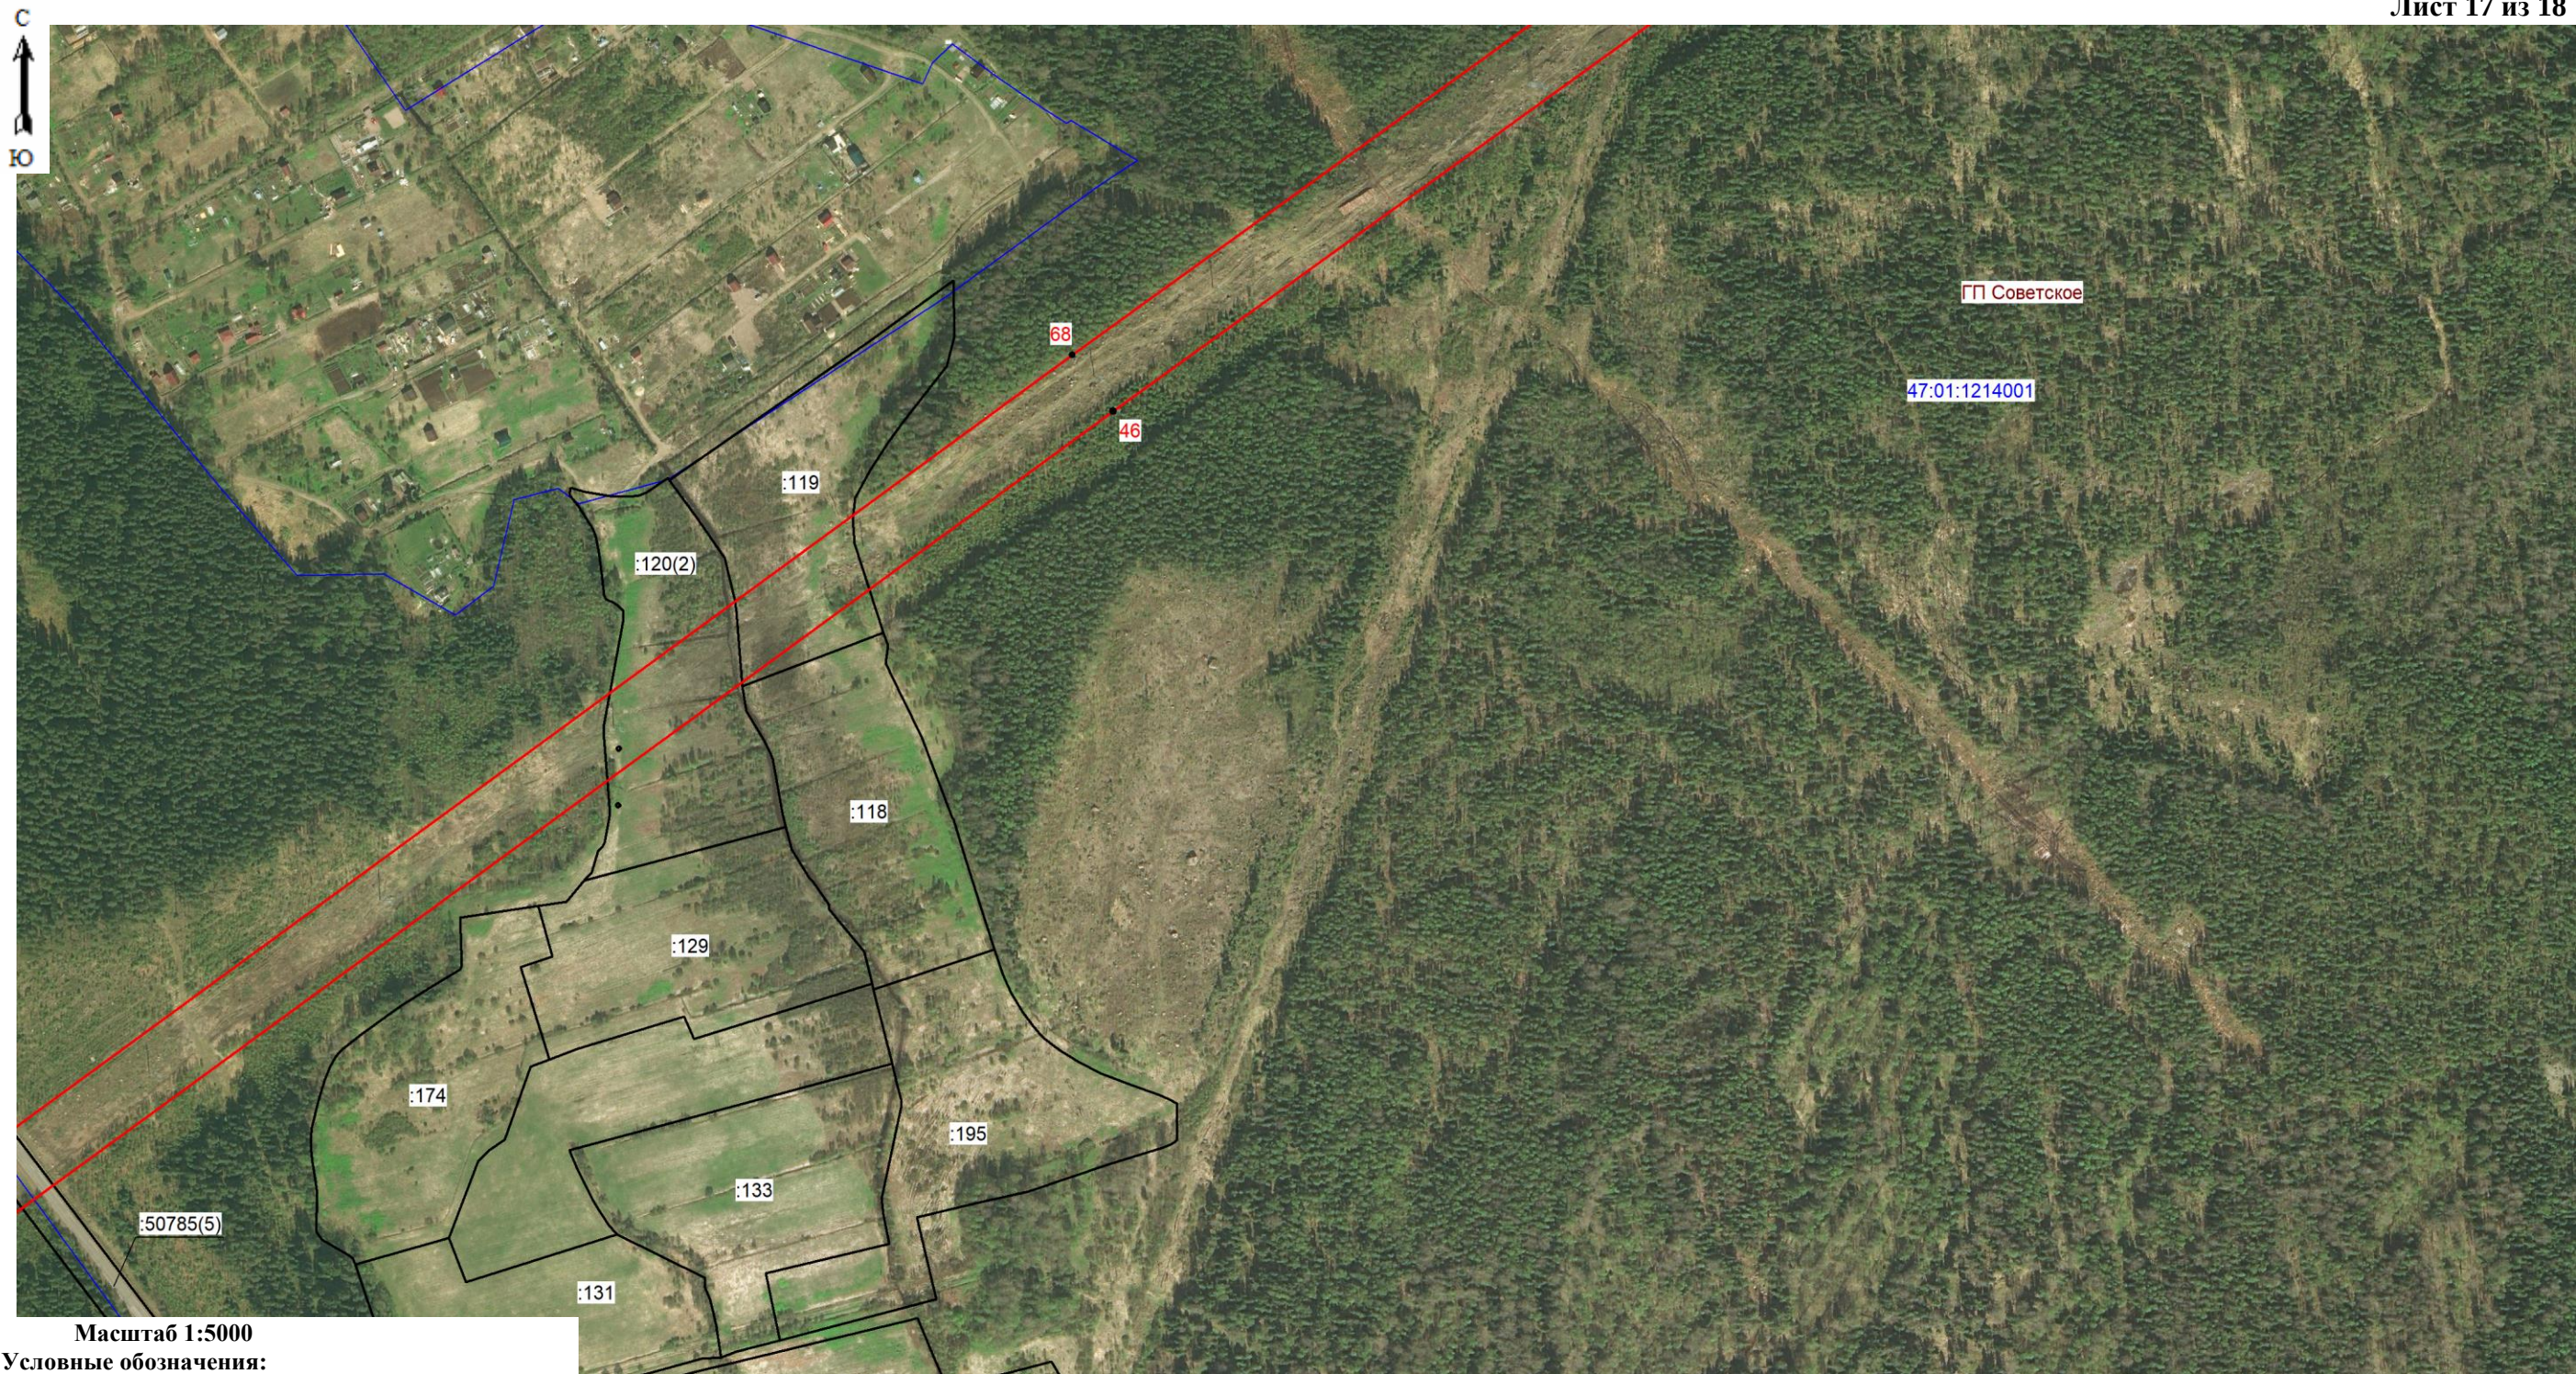


Масштаб 1:5000

Условные обозначения:

- граница зоны публичного сервитута;
- 46 - поворотная точка публичного сервитута;
- границы муниципальных образований;
- граница кадастрового квартала;
- 47:01:1214001 - номер кадастрового квартала
- граница существующего земельного участка
- :119 - номер существующего земельного участка;

Подпись  (Макарова Е.С.)
Место для оттиска печати лица, составившего
описание местоположения границ объекта
Дата 13.05.2025г.



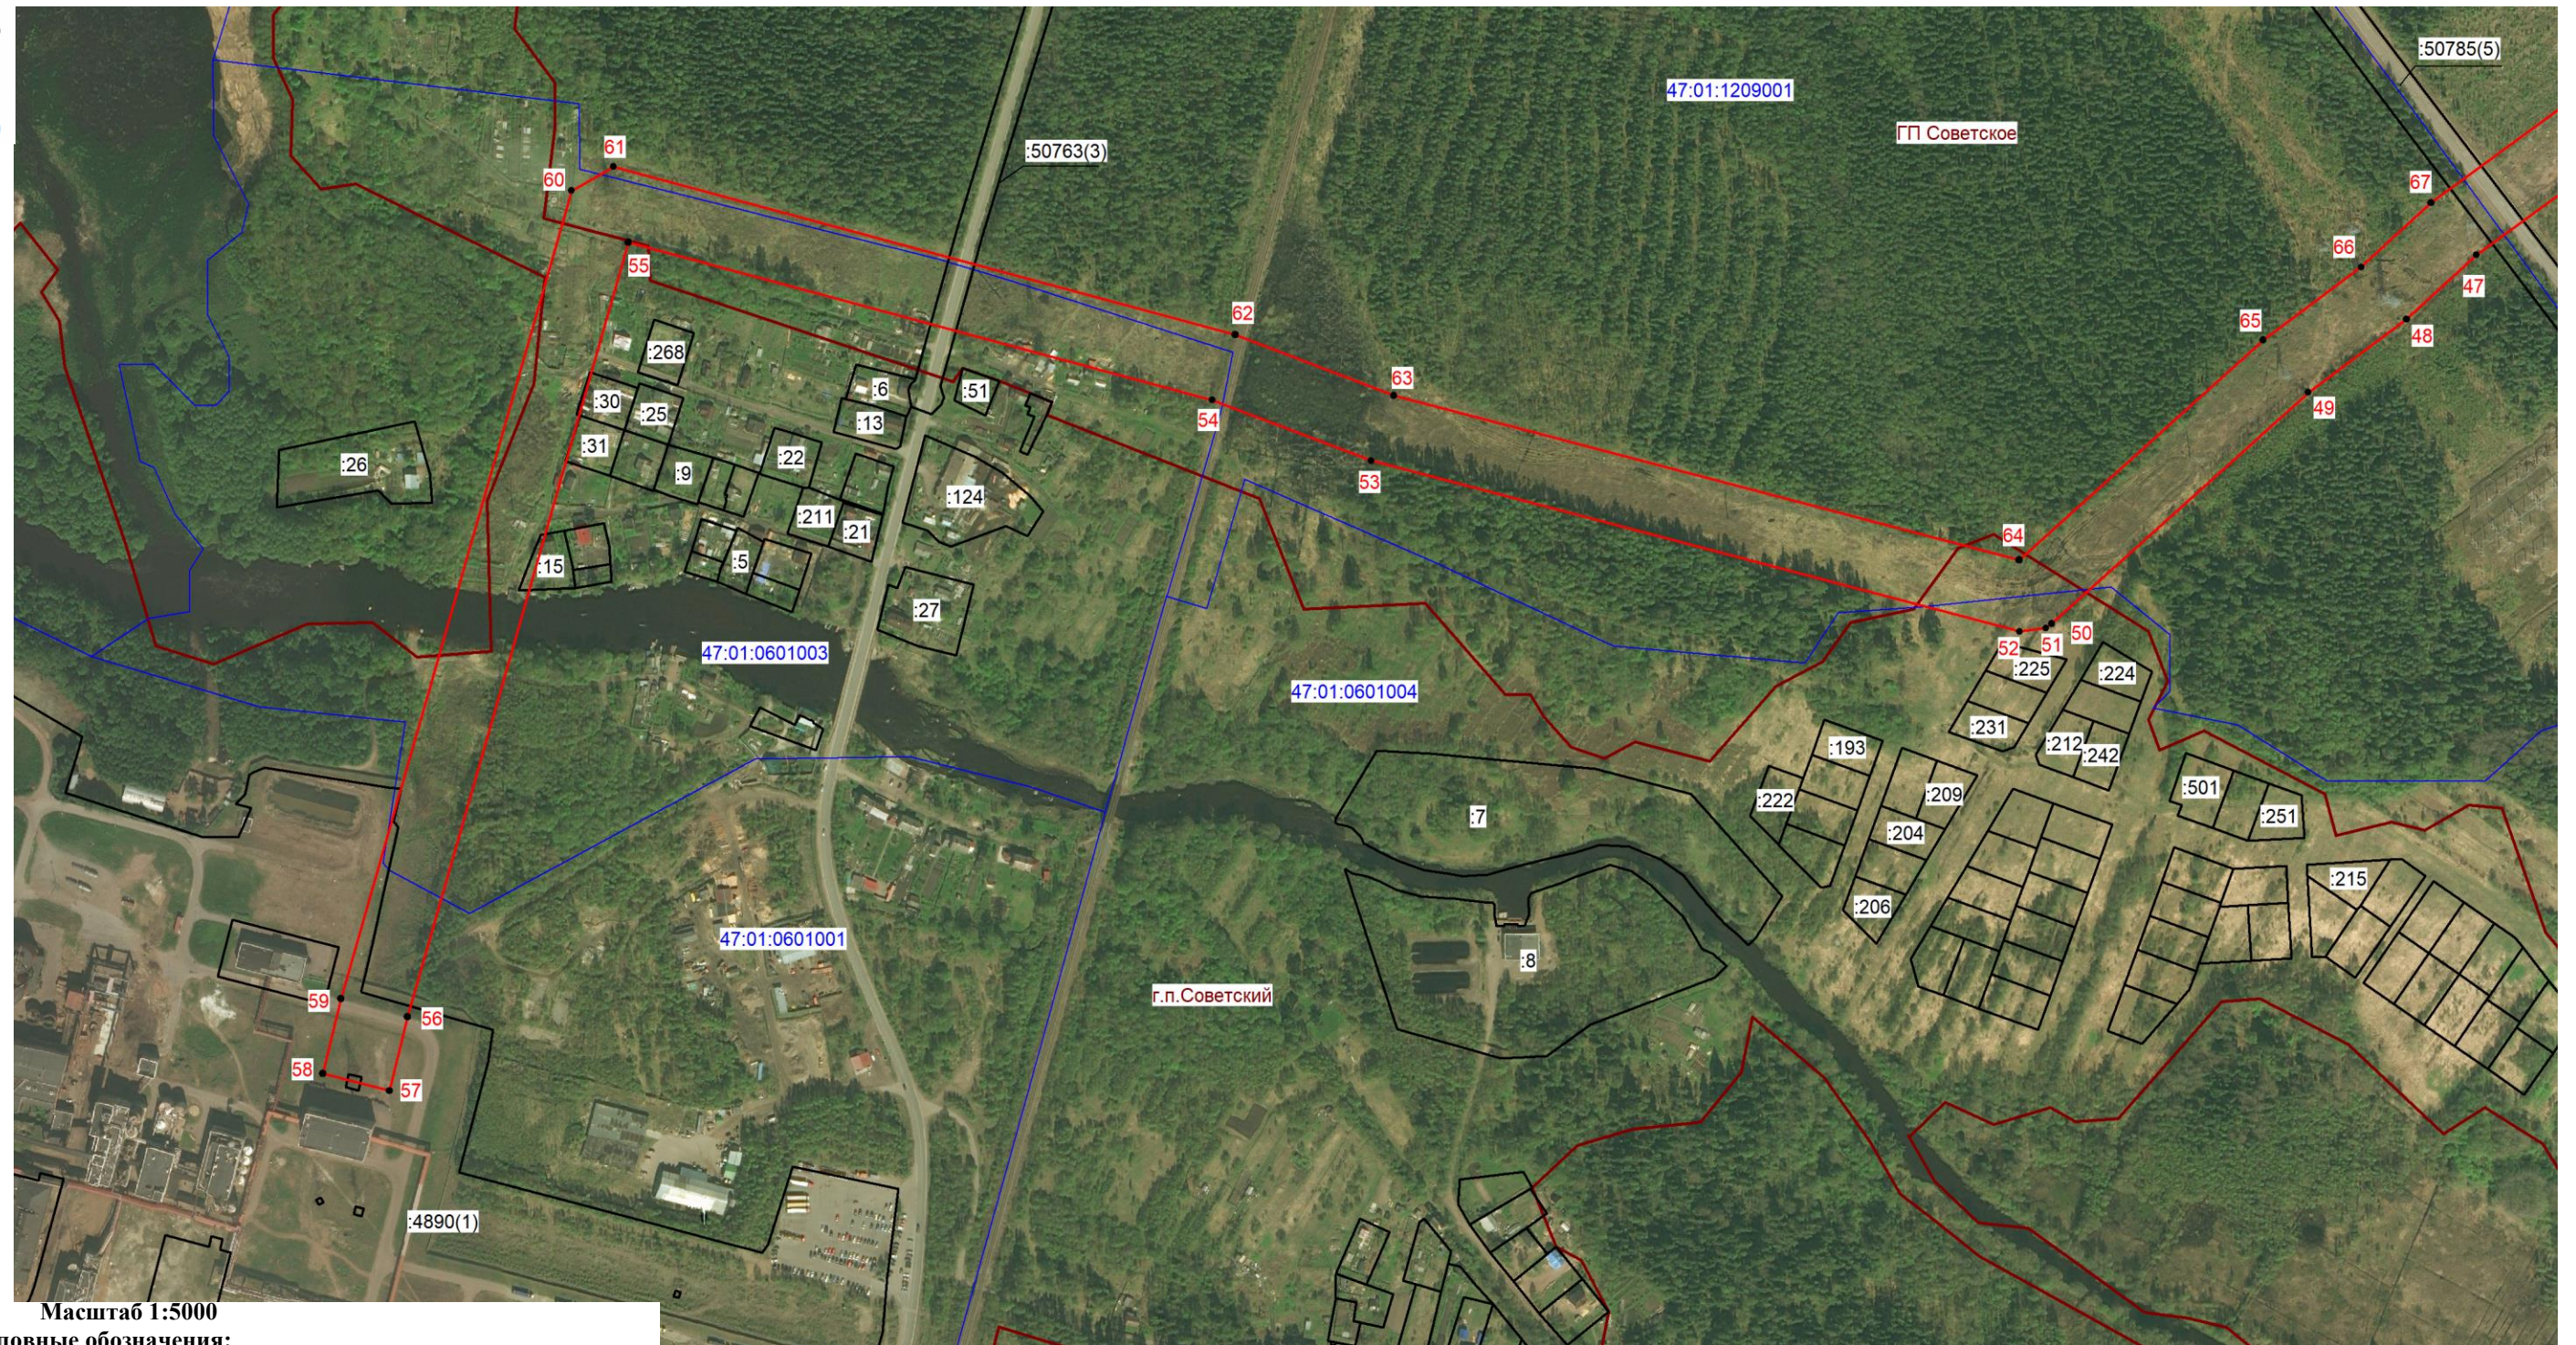

Условные обозначения:

- | | |
|---|--|
|  | - граница зоны публичного сервитута; |
| ● 59 | - поворотная точка публичного сервитута; |
|  | - границы муниципальных образований; |
|  | - граница кадастрового квартала; |
| 47:01:0601001 | - номер кадастрового квартала |
|  | - граница существующего земельного участка |
| :15 | - номер существующего земельного участка; |



Подпись Е.С. Макарова (Макарова Е.С.)
 Место для оттиска печати лица, составившего
 описание местоположения границ объекта
 Дата 13.05.2025г.