


Схема границ земельных участков

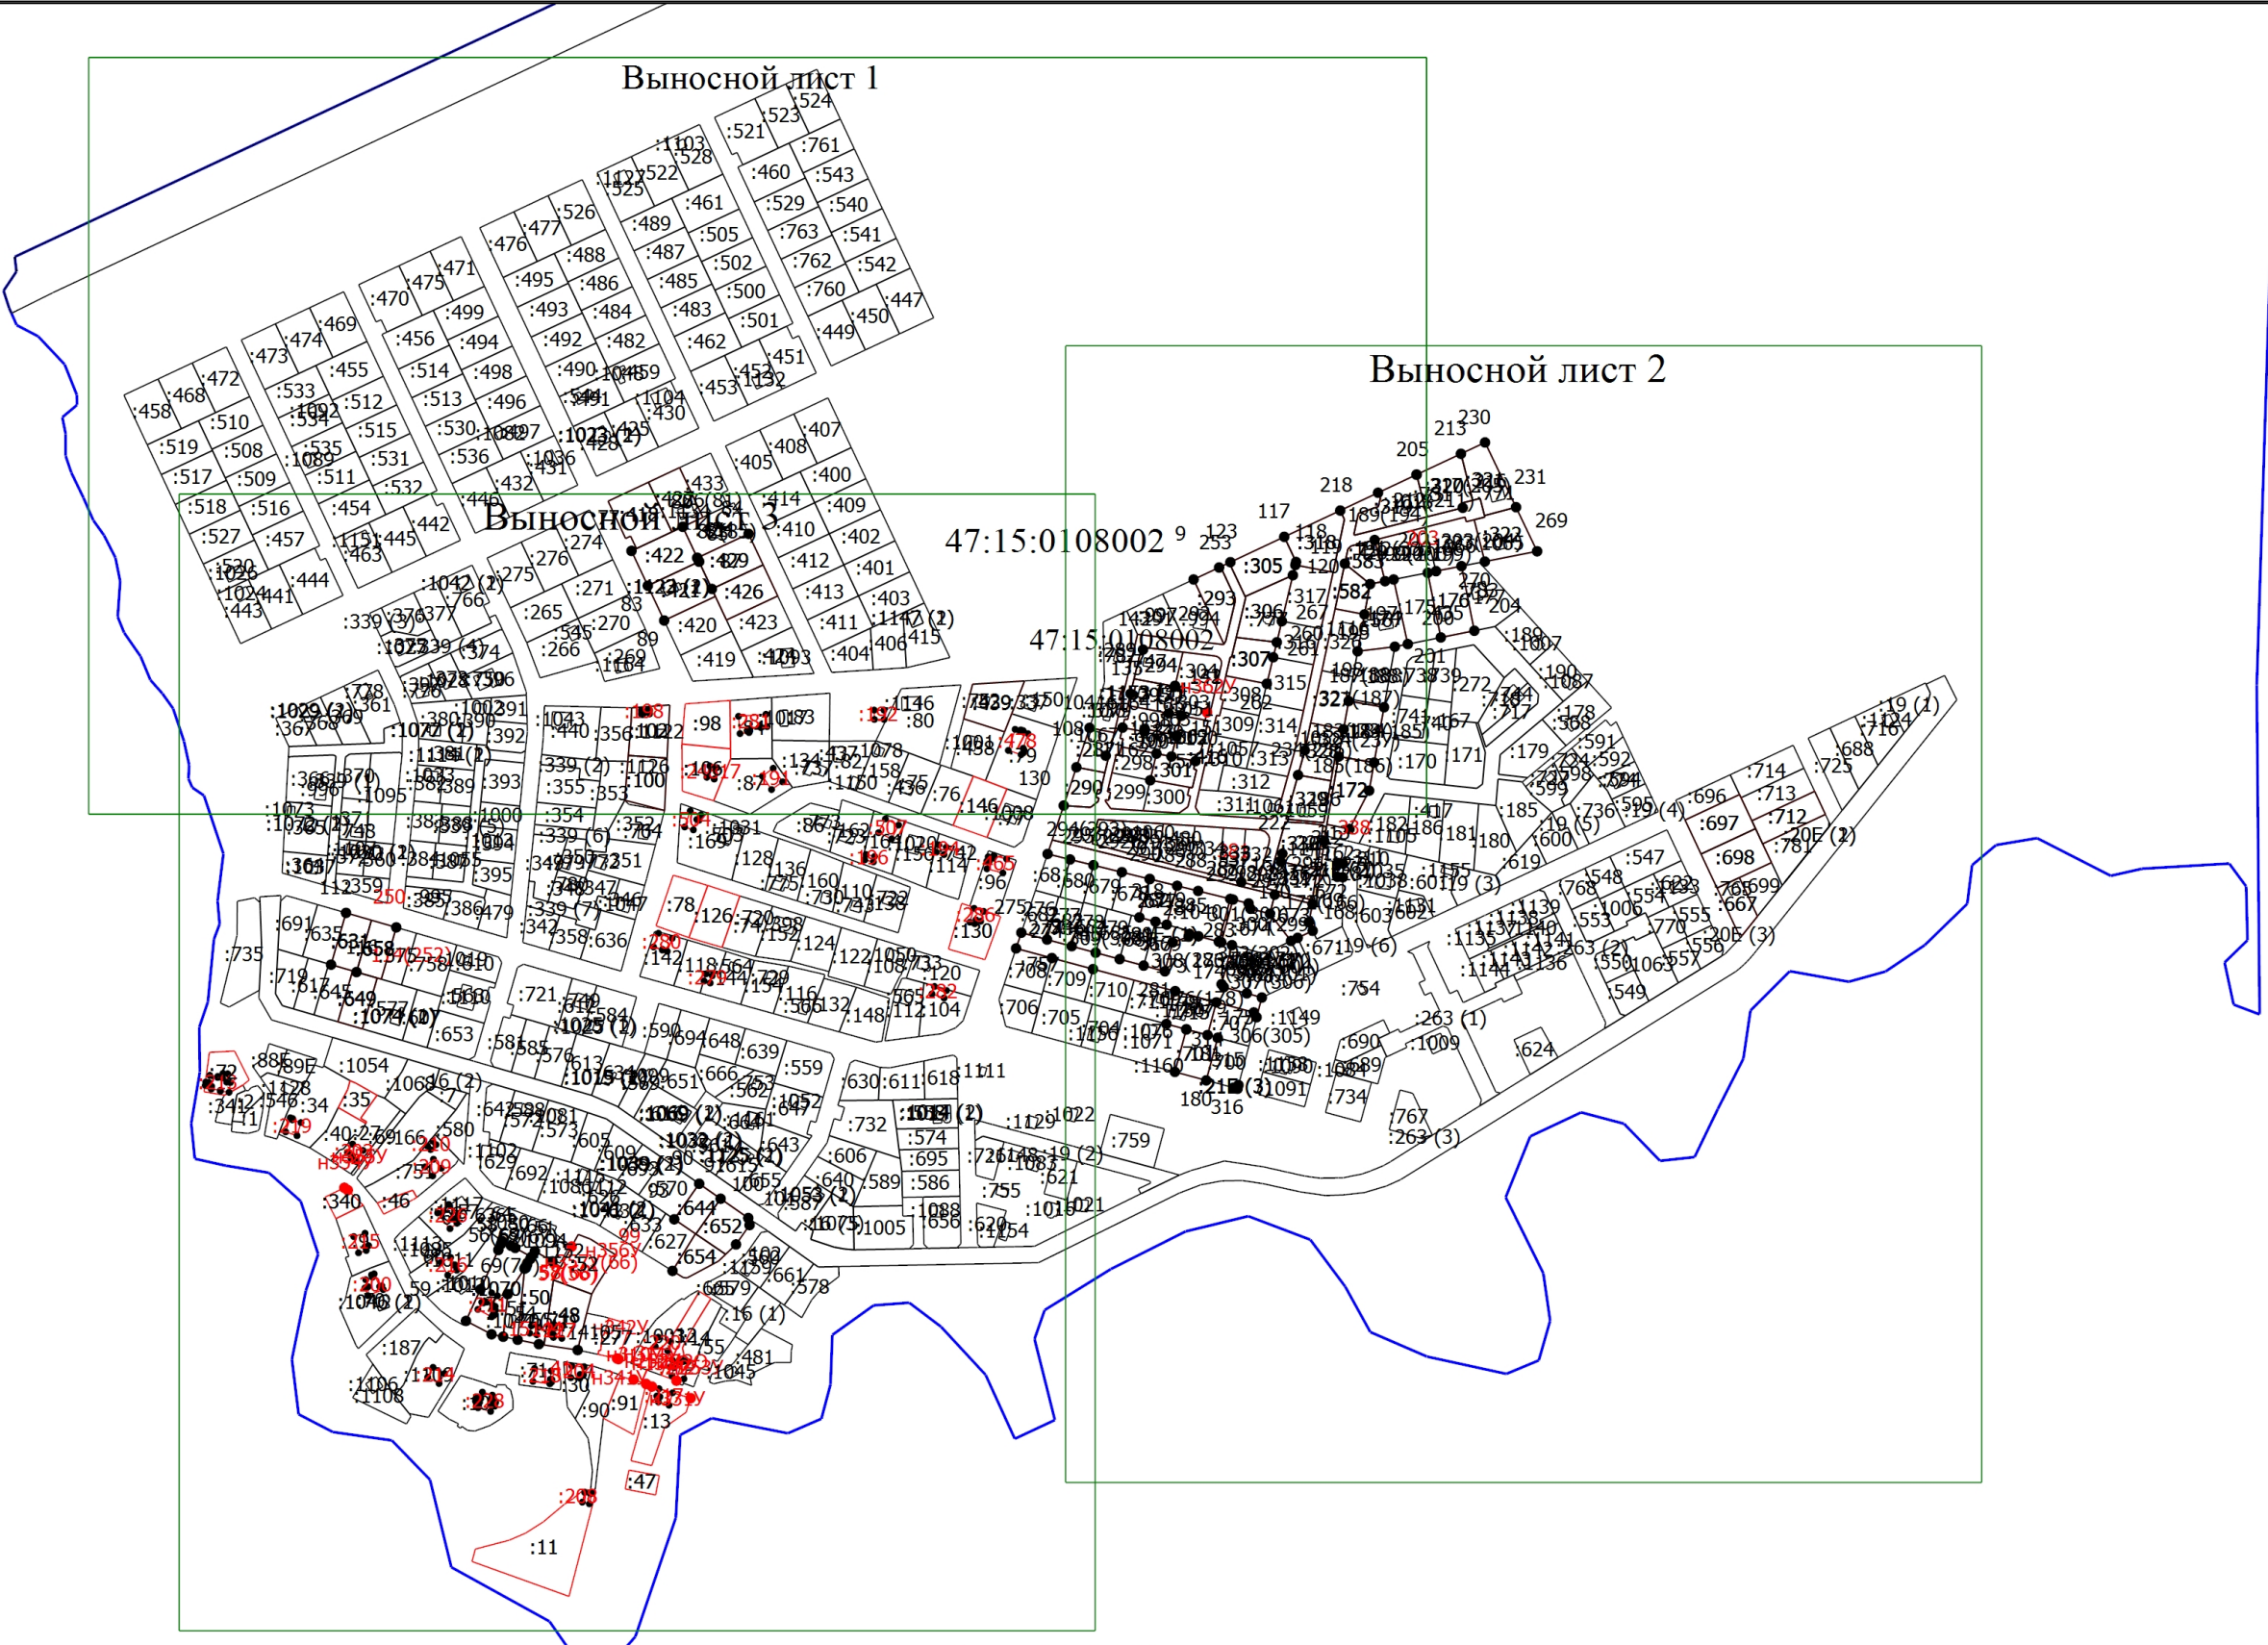


Условные обозначения

— - Часть границы, местоположение которой определено при выполнении кадастровых работ

Схема границ земельных участков

- - Характерная точка границы земельного участка, сведения ЕГРН о которой соответствуют требованиям, установленным в соответствии с частью 13 статьи 22 Федерального закона от 13 июля 2015 г. N 218-ФЗ "О государственной регистрации недвижимости"
- - Характерная точка контура здания, сооружения, объекта незавершенного строительства
- - Характерная точка границы, сведения о которой позволяют однозначно определить ее положение на местности
- 1 - Обозначение характерной точки, местоположение которой не изменилось или было уточнено
- 145 - Обозначение ликвидируемой характерной точки
- n10 - Обозначение новой характерной точки
- :88E - Кадастровый номер земельного участка
- :11 - Уточняемый земельный участок
- :48 - Исправляемый земельный участок
- :337 - Кадастровый номер здания
- :1088 - Кадастровый номер объекта незавершенного строительства
- :15144 - Уточняемое здание
- :20E (1) - Обозначение контура земельного участка
- :1039 (1) - Обозначение контура здания
- - Часть контура, образованного проекцией вновь образованного наземного конструктивного элемента здания, сооружения, объекта незавершенного строительства
- - Часть границы, сведения ЕГРН о которой позволяют однозначно определить ее положение на местности
- - Часть контура, образованного проекцией существующего в ЕГРН наземного конструктивного элемента здания, сооружения, объекта незавершенного строительства
- - Граница кадастрового квартала
- - Характерная точка границы земельного участка, сведения о которой отсутствуют в ЕГРН, местоположение которой определено при кадастровых работах (новая характерная точка)

Выносной лист 1

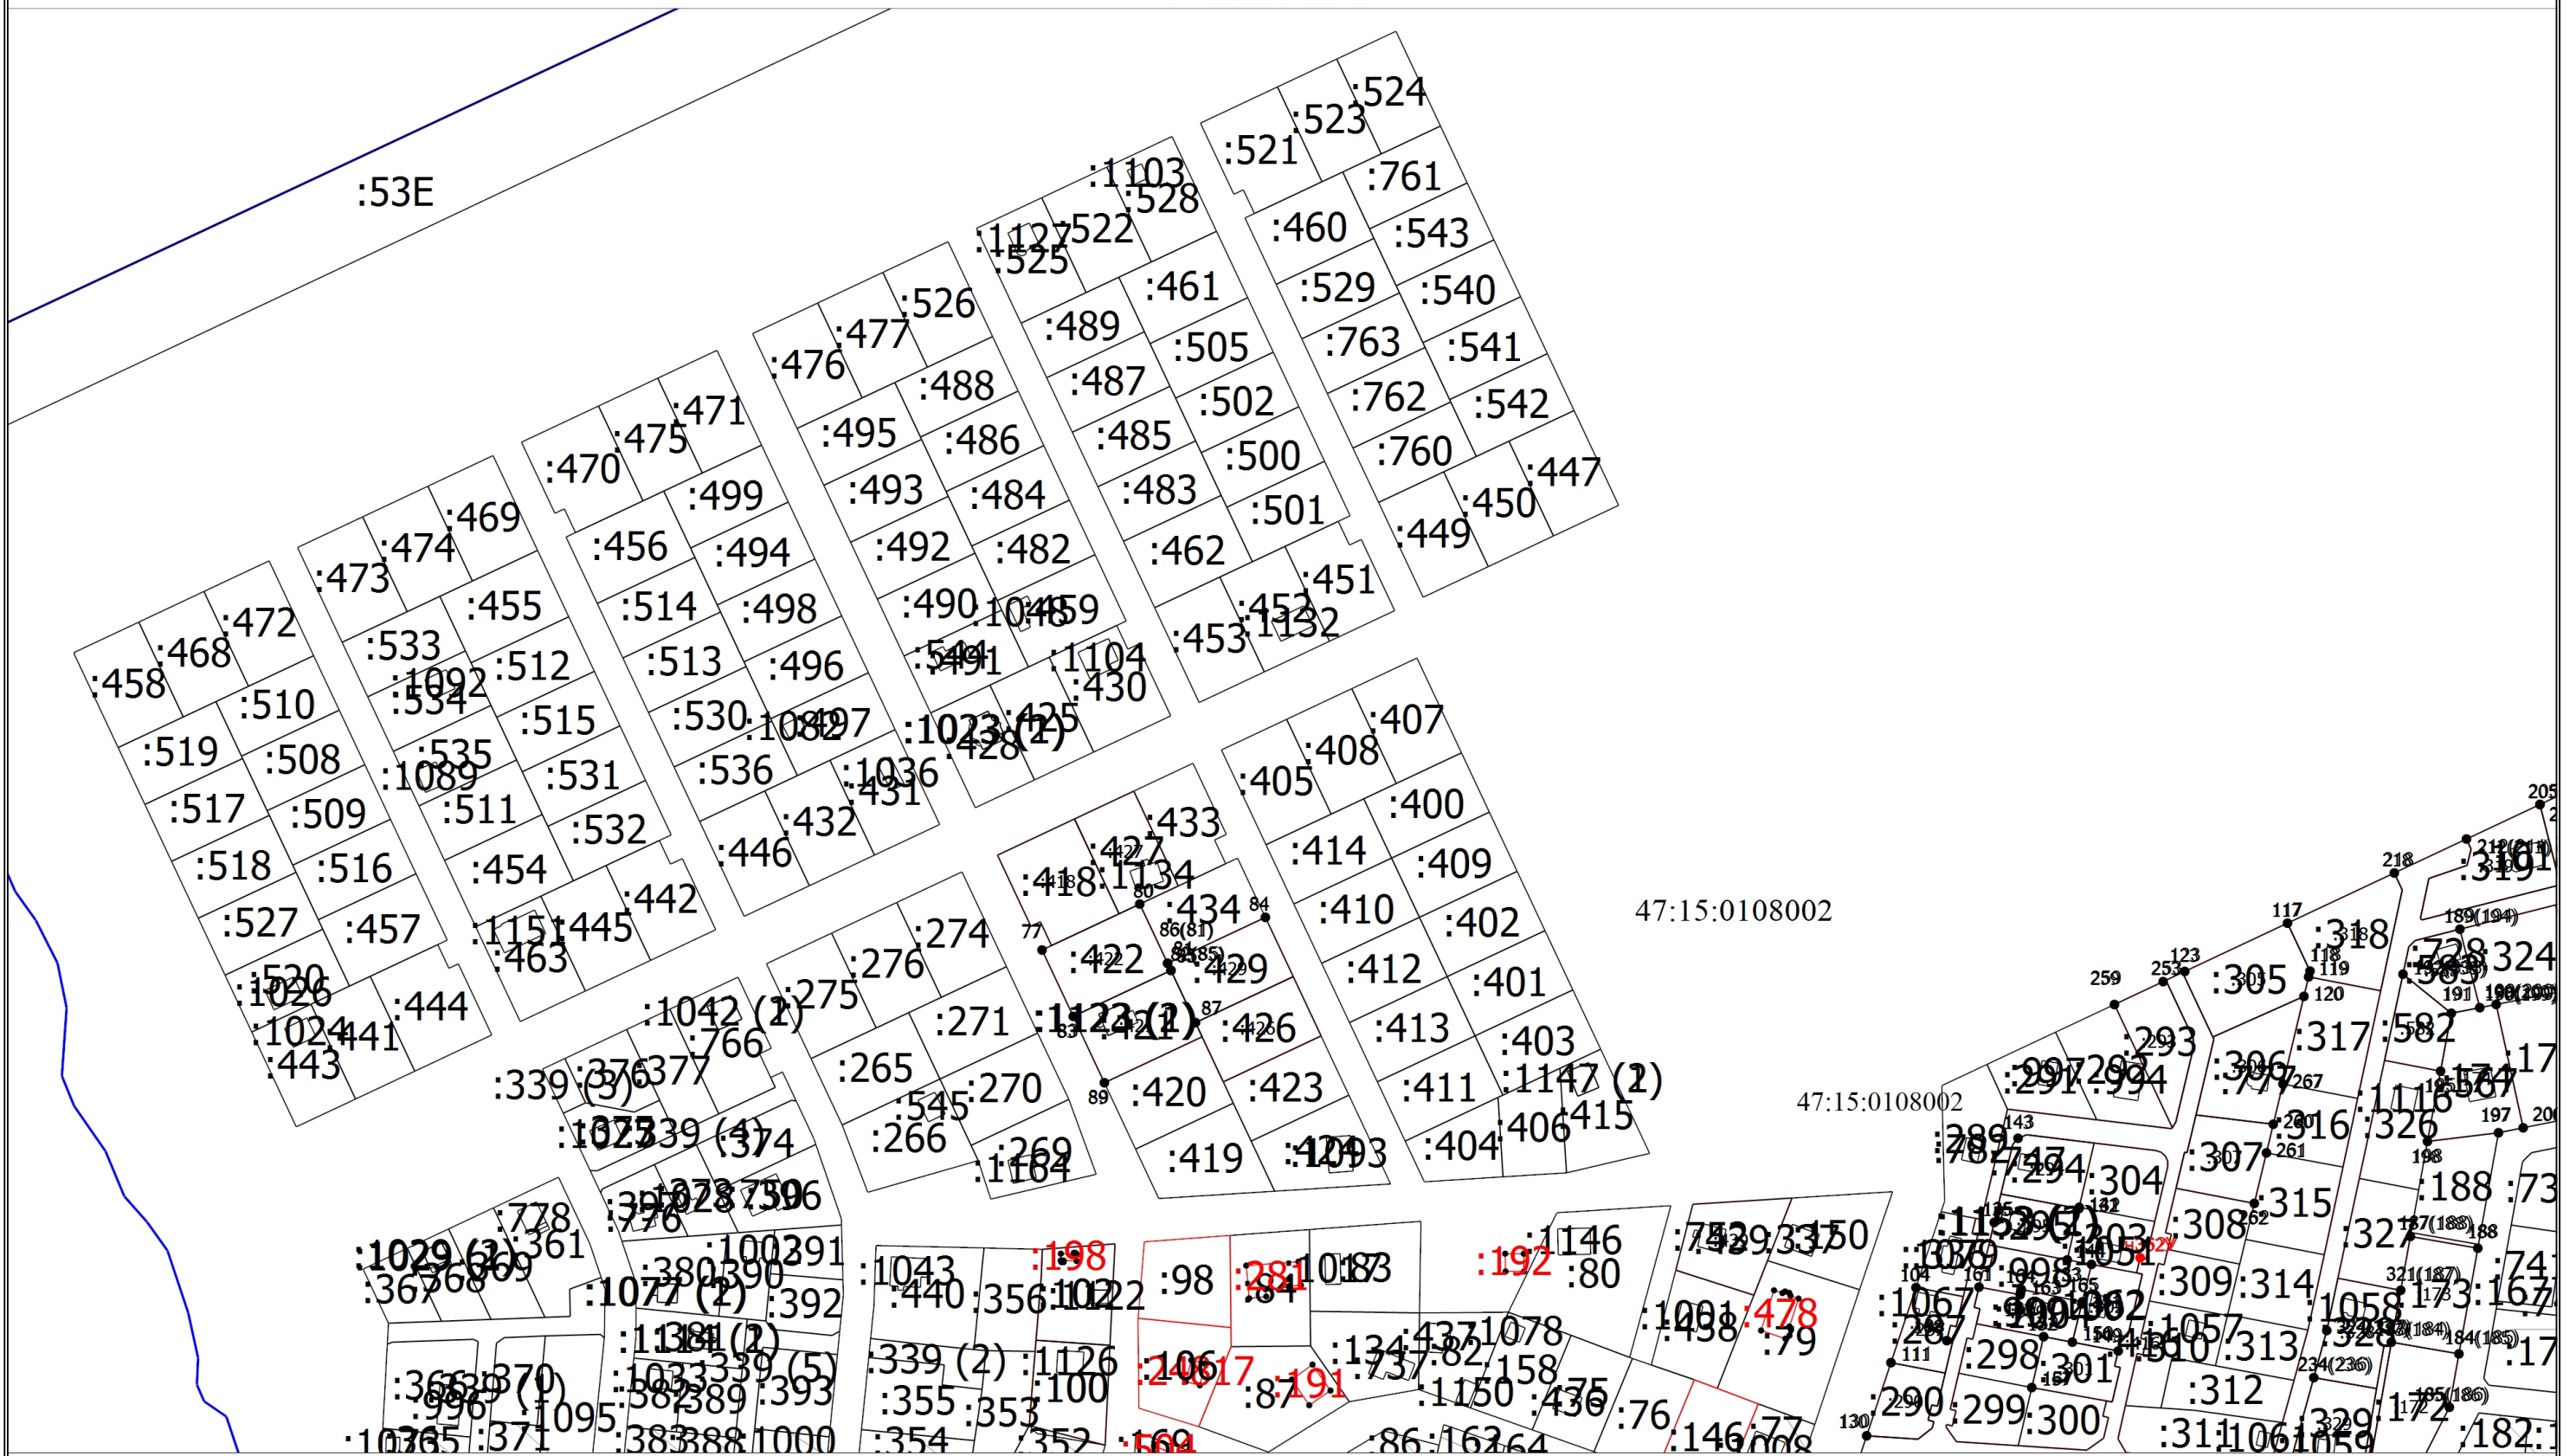

Масштаб 1:2500

_____ - Часть границы, местоположение которой определено при выполнении кадастровых работ

Схема границ земельных участков

- :53E


- Характерная точка контура здания, сооружения, объекта незавершенного строительства

- Кадастровый номер объекта недвижимости

- Граница кадастрового квартала

Схема границ земельных участков

Выносной лист 2

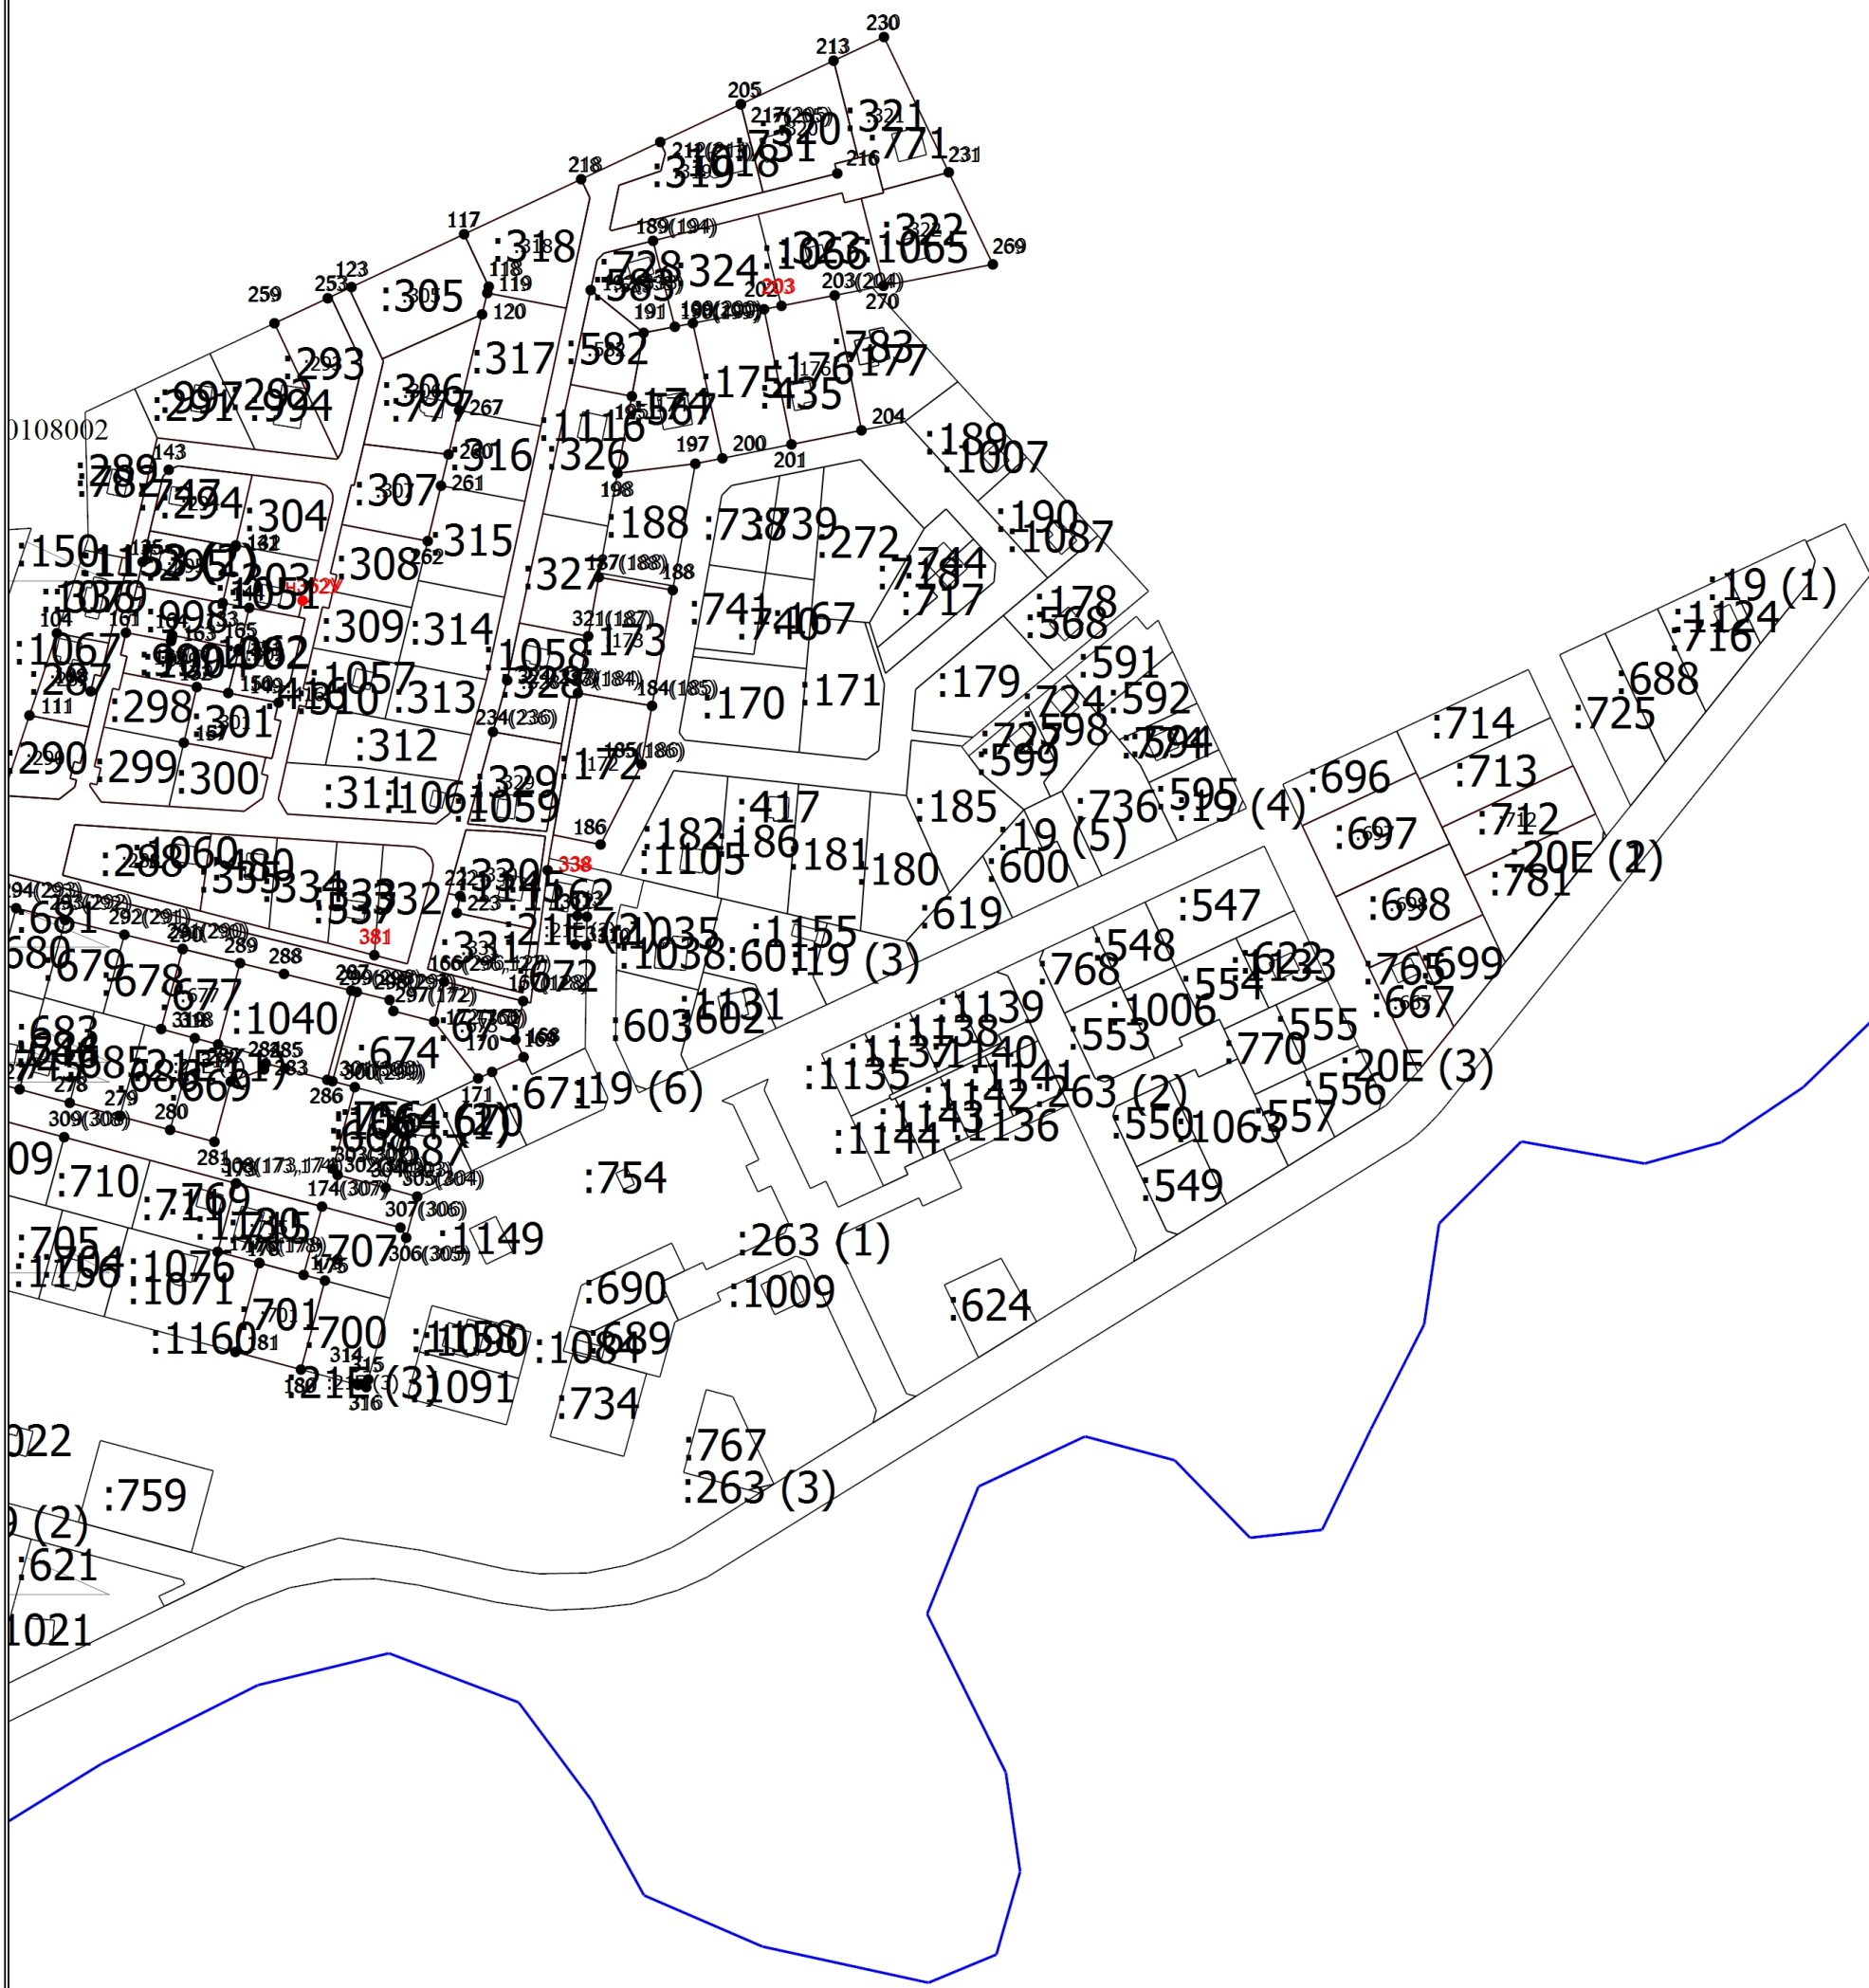


Масштаб 1:2500

Условные обозначения

- Часть границы, местоположение которой определено при выполнении кадастровых работ
- Характерная точка контура здания, сооружения, объекта незавершенного строительства
- :557 - Кадастровый номер объекта недвижимости
- 47:15:0108002 - Номер кадастрового квартала

Схема границ земельных участков

Выносной лист 3

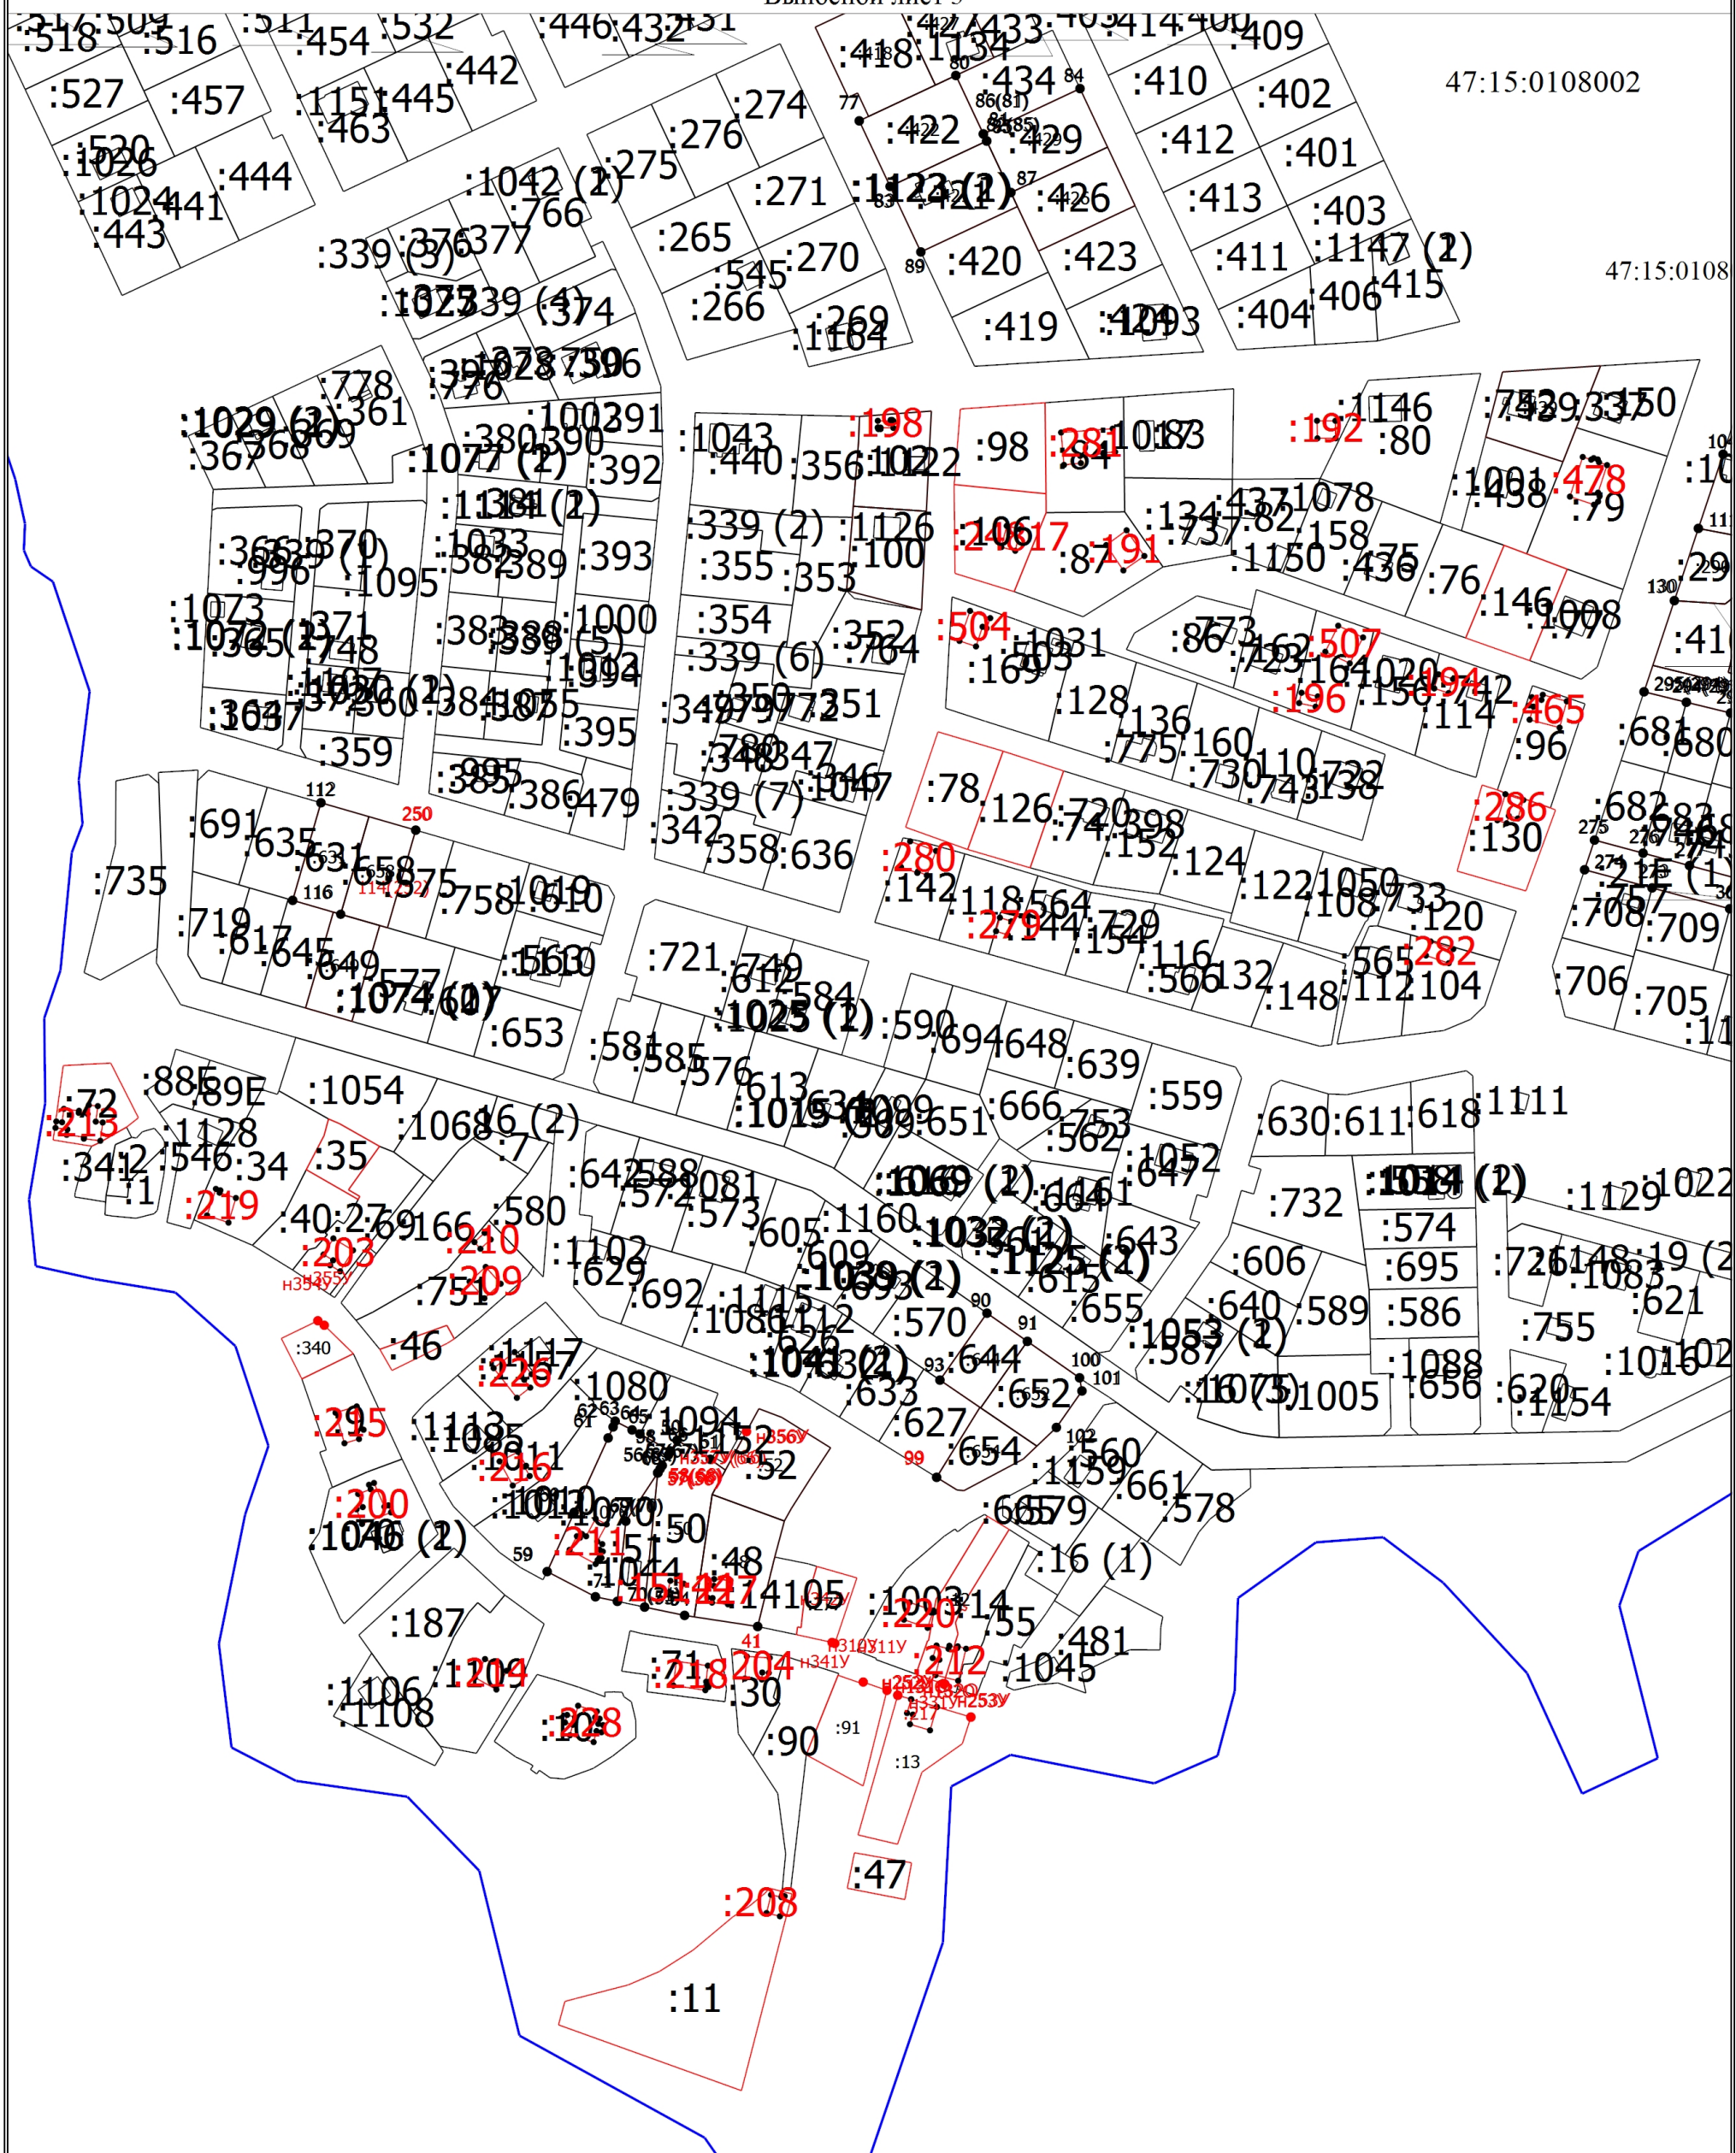

Масштаб 1:2500


Условные обозначения

- | |
|---|
| <div style="display: flex; align-items: center;"> <div style="width: 20px; height: 20px; background-color: #f08080; border: 1px solid black; margin-right: 5px;"></div> <div> <p>Часть границы, местоположение которой определено при выполнении кадастровых работ</p> </div> </div> |
| <div style="display: flex; align-items: center;"> <div style="width: 20px; height: 20px; background-color: #0000ff; border: 1px solid black; margin-right: 5px;"></div> <div> <p>Характерная точка контура здания, сооружения, объекта незавершенного строительства</p> </div> </div> |
| <div style="display: flex; align-items: center;"> <div style="width: 20px; height: 20px; background-color: #0000ff; border: 1px solid black; margin-right: 5px;"></div> <div> <p>Кадастровый номер объекта недвижимости</p> </div> </div> |
| <div style="display: flex; align-items: center;"> <div style="width: 20px; height: 20px; background-color: #0000ff; border: 1px solid black; margin-right: 5px;"></div> <div> <p>Граница кадастрового квартала</p> </div> </div> |

Схема границ земельных участков

47:15:0108002 - Номер кадастрового квартала

Схема границ земельных участков

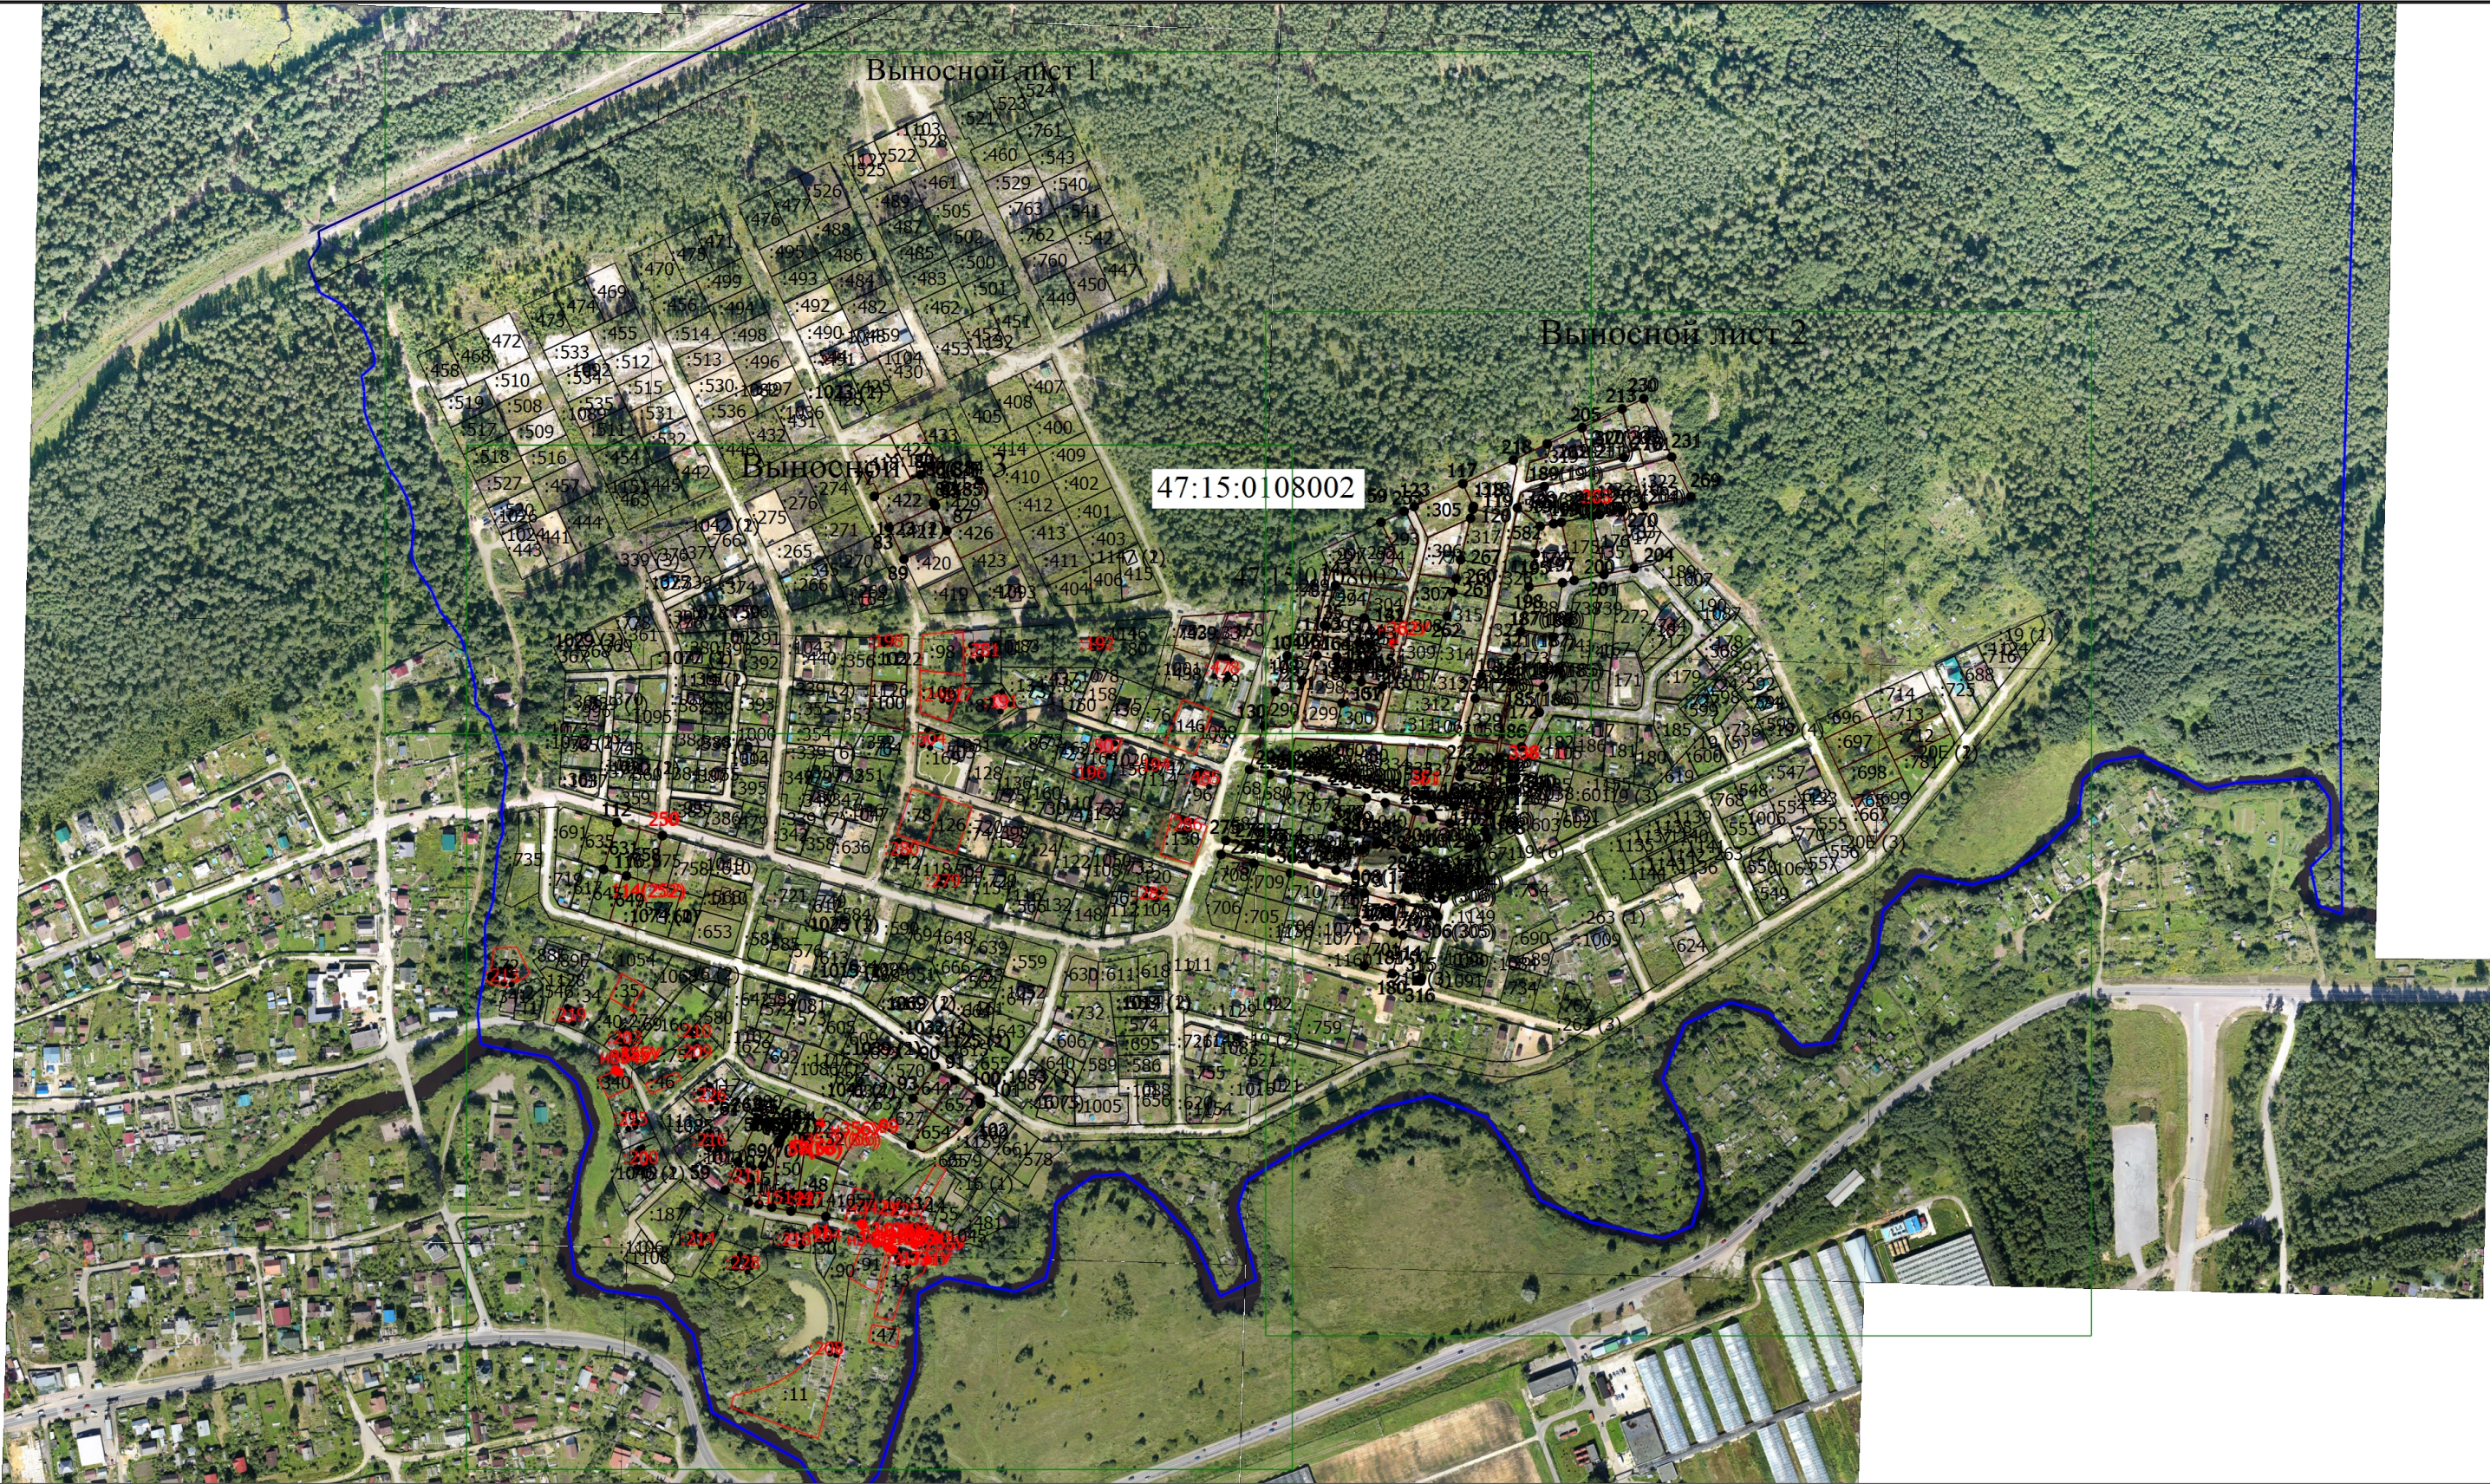

Масштаб 1:5300

Условные обозначения

— - Часть границы, местоположение которой определено при выполнении кадастровых работ

Схема границ земельных участков

- - Характерная точка границы земельного участка, сведения ЕГРН о которой соответствуют требованиям, установленным в соответствии с частью 13 статьи 22 Федерального закона от 13 июля 2015 г. N 218-ФЗ "О государственной регистрации недвижимости"
- - Характерная точка контура здания, сооружения, объекта незавершенного строительства
- - Характерная точка границы, сведения о которой позволяют однозначно определить ее положение на местности
- 1 - Обозначение характерной точки, местоположение которой не изменилось или было уточнено
- 145 - Обозначение ликвидируемой характерной точки
- n10 - Обозначение новой характерной точки
- :88E - Кадастровый номер земельного участка
- :11 - Уточняемый земельный участок
- :48 - Исправляемый земельный участок
- :337 - Кадастровый номер здания
- :1088 - Кадастровый номер объекта незавершенного строительства
- :15144 - Уточняемое здание
- :20E (1) - Обозначение контура земельного участка
- :1039 (1) - Обозначение контура здания
- - Часть контура, образованного проекцией вновь образованного наземного конструктивного элемента здания, сооружения, объекта незавершенного строительства
- - Часть границы, сведения ЕГРН о которой позволяют однозначно определить ее положение на местности
- - Часть контура, образованного проекцией существующего в ЕГРН наземного конструктивного элемента здания, сооружения, объекта незавершенного строительства
- - Граница кадастрового квартала
- - Характерная точка границы земельного участка, сведения о которой отсутствуют в ЕГРН, местоположение которой определено при кадастровых работах (новая характерная точка)

Схема границ земельных участков

Выносной лист I



Масштаб 1:2500

Условные обозначения

— - Часть границы, местоположение которой определено при выполнении кадастровых работ

Схема границ земельных участков

- :53E

- Характерная точка контура здания, сооружения, объекта незавершенного строительства

- Кадастровый номер объекта недвижимости

- Граница кадастрового квартала

Схема границ земельных участков

Выносной лист 2



Масштаб 1:2500

Условные обозначения

- Часть границы, местоположение которой определено при выполнении кадастровых работ
- - Характерная точка контура здания, сооружения, объекта незавершенного строительства
- :557 - Кадастровый номер объекта недвижимости
- 47:15:0108002 - Номер кадастрового квартала

Схема границ земельных участков

Выносной лист 3



Масштаб 1:2500

Условные обозначения

- Часть границы, местоположение которой определено при выполнении кадастровых работ
- Характерная точка контура здания, сооружения, объекта незавершенного строительства
- :88E - Кадастровый номер объекта недвижимости
- Граница кадастрового квартала

Схема границ земельных участков

47:15:0108002 - Номер кадастрового квартала