


Условные обозначения

- - Часть границы, местоположение которой определено при выполнении кадастровых работ
- - Характерная точка границы земельного участка, сведения ЕГРН о которой соответствуют требованиям, установленным в соответствии с частью 13 статьи 22 Федерального закона от 13 июля 2015 г. N 218-ФЗ "О государственной регистрации недвижимости"

Схема границ земельных участков	
• • 1 - н1У(19) :37 :43 :1 :268 :3063	- Характерная точка контура здания, сооружения, объекта незавершенного строительства - Характерная точка границы, сведения о которой позволяют однозначно определить ее положение на местности - Обозначение характерной точки, местоположение которой не изменилось или было уточнено - Обозначение новой характерной точки - Кадастровый номер земельного участка - Исправляемый земельный участок - Уточняемый земельный участок - Кадастровый номер здания - Уточняемое здание
	- Граница земельного участка
	- Часть контура, образованного проекцией вновь образованного наземного конструктивного элемента здания, сооружения, объекта незавершенного строительства
	- Граница здания
	- Часть границы, сведения ЕГРН о которой позволяют однозначно определить ее положение на местности
	- Граница кадастрового квартала
•	- Характерная точка границы земельного участка, сведения о которой отсутствуют в ЕГРН, местоположение которой определено при кадастровых работах (новая характерная точка)

47:12:0209003

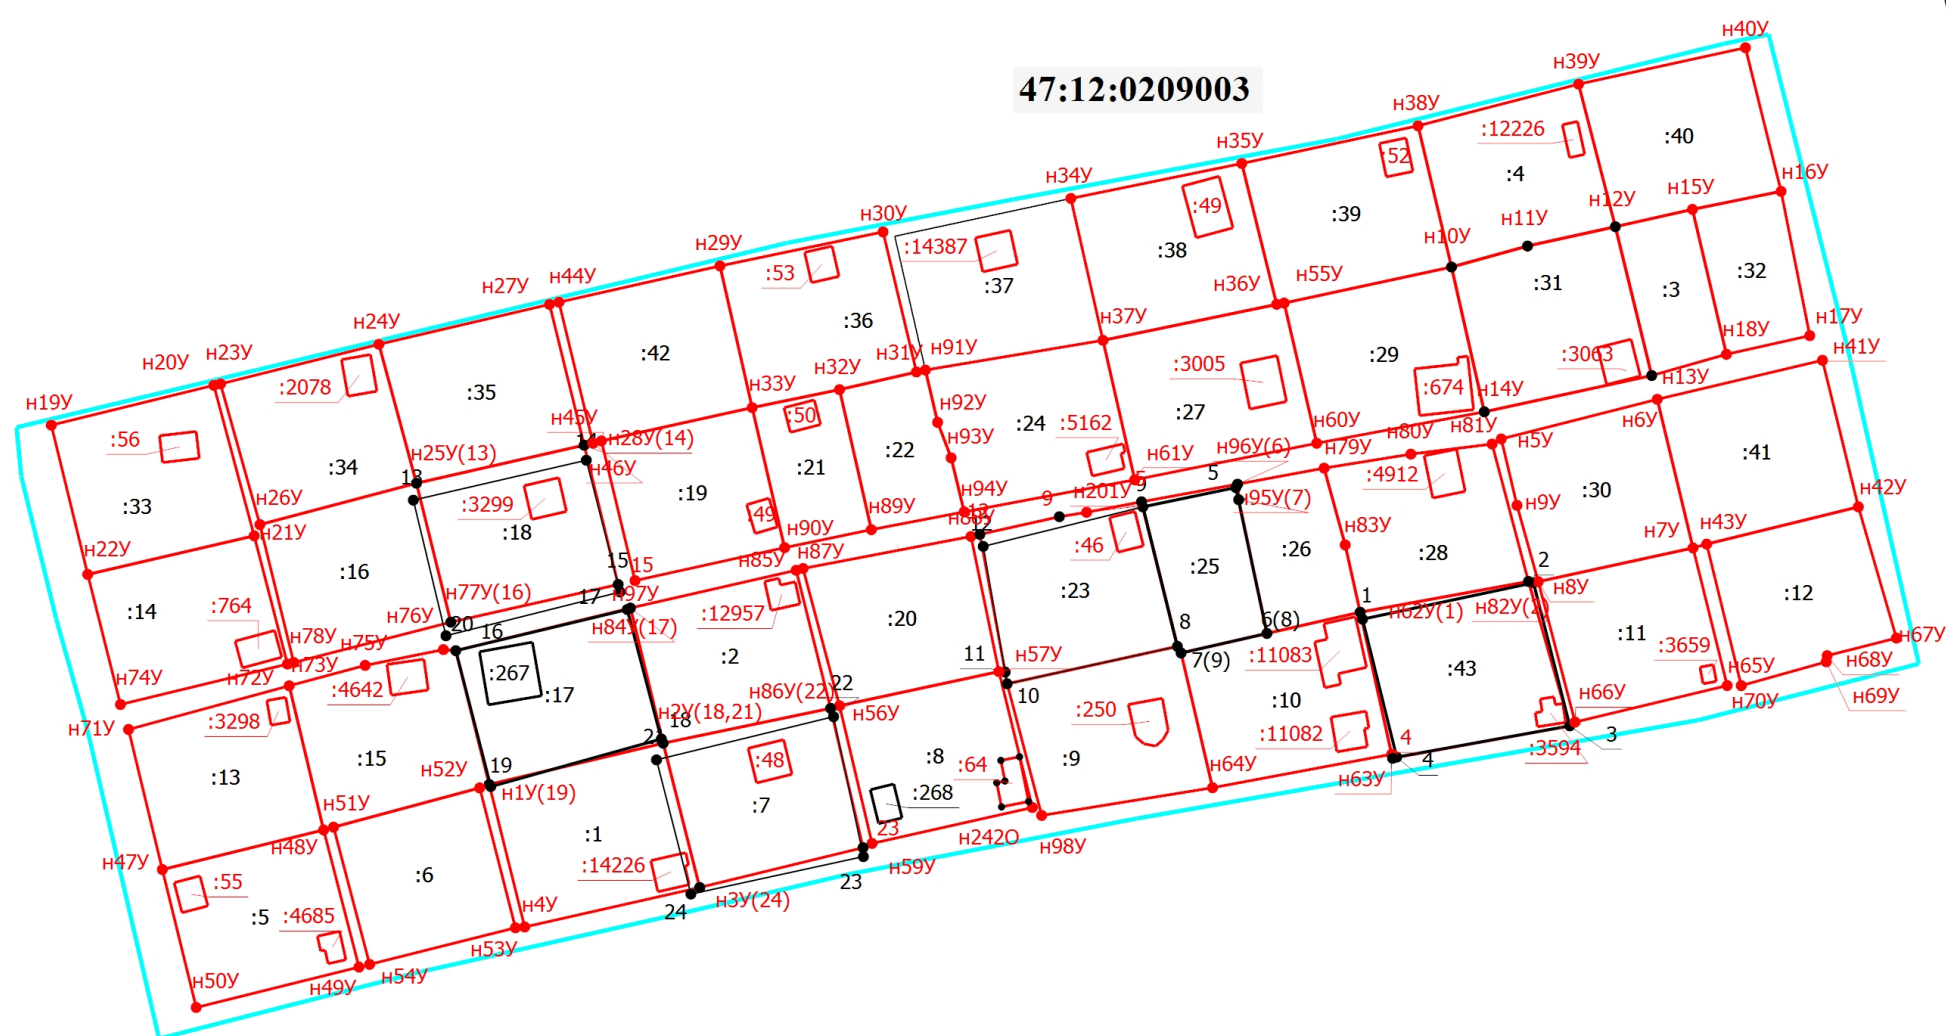

Масштаб 1:1300

- - Часть границы, местоположение которой определено при выполнении кадастровых работ
- - Характерная точка границы земельного участка, сведения ЕГРН о которой соответствуют требованиям, установленным в соответствии с частью 13 статьи 22 Федерального закона от 13 июля 2015 г. N 218-ФЗ "О государственной регистрации недвижимости"

Схема границ земельных участков	
• •	- Характерная точка контура здания, сооружения, объекта незавершенного строительства - Характерная точка границы, сведения о которой позволяют однозначно определить ее положение на местности
1	- Обозначение характерной точки, местоположение которой не изменилось или было уточнено
н1У(19)	- Обозначение новой характерной точки
:37	- Кадастровый номер земельного участка
:43	- Исправляемый земельный участок
:1	- Уточняемый земельный участок
:268	- Кадастровый номер здания
:3063	- Уточняемое здание
	- Граница земельного участка
	- Часть контура, образованного проекцией вновь образованного наземного конструктивного элемента здания, сооружения, объекта незавершенного строительства
	- Граница здания
	- Часть границы, сведения ЕГРН о которой позволяют однозначно определить ее положение на местности
	- Граница кадастрового квартала
	- Характерная точка границы земельного участка, сведения о которой отсутствуют в ЕГРН, местоположение которой определено при кадастровых работах (новая характерная точка)