

Схема границ земельных участков




Масштаб 1:1300

Условные обозначения

- Часть границы, местоположение которой определено при выполнении кадастровых работ
- - Характерная точка границы земельного участка, сведения ЕГРН о которой соответствуют требованиям, установленным в соответствии с частью 13 статьи 22 Федерального закона от 13 июля 2015 г. N 218-ФЗ "О государственной регистрации недвижимости"

Схема границ земельных участков	
•	- Характерная точка контура здания, сооружения, объекта незавершенного строительства
<u>5</u>	- Обозначение ликвидируемой характерной точки
н10	- Обозначение новой характерной точки
:1	- Кадастровый номер земельного участка
:58	- Кадастровый номер здания
:58	- Исправляемое здание
:675	- Уточняемое здание
:369 (1)	- Обозначение контура здания
	- Часть контура, образованного проекцией вновь образованного наземного конструктивного элемента здания, сооружения, объекта незавершенного строительства
	- Граница земельного участка
	- Граница кадастрового квартала
	- Граница зоны с особыми условиями

Схема границ земельных участков

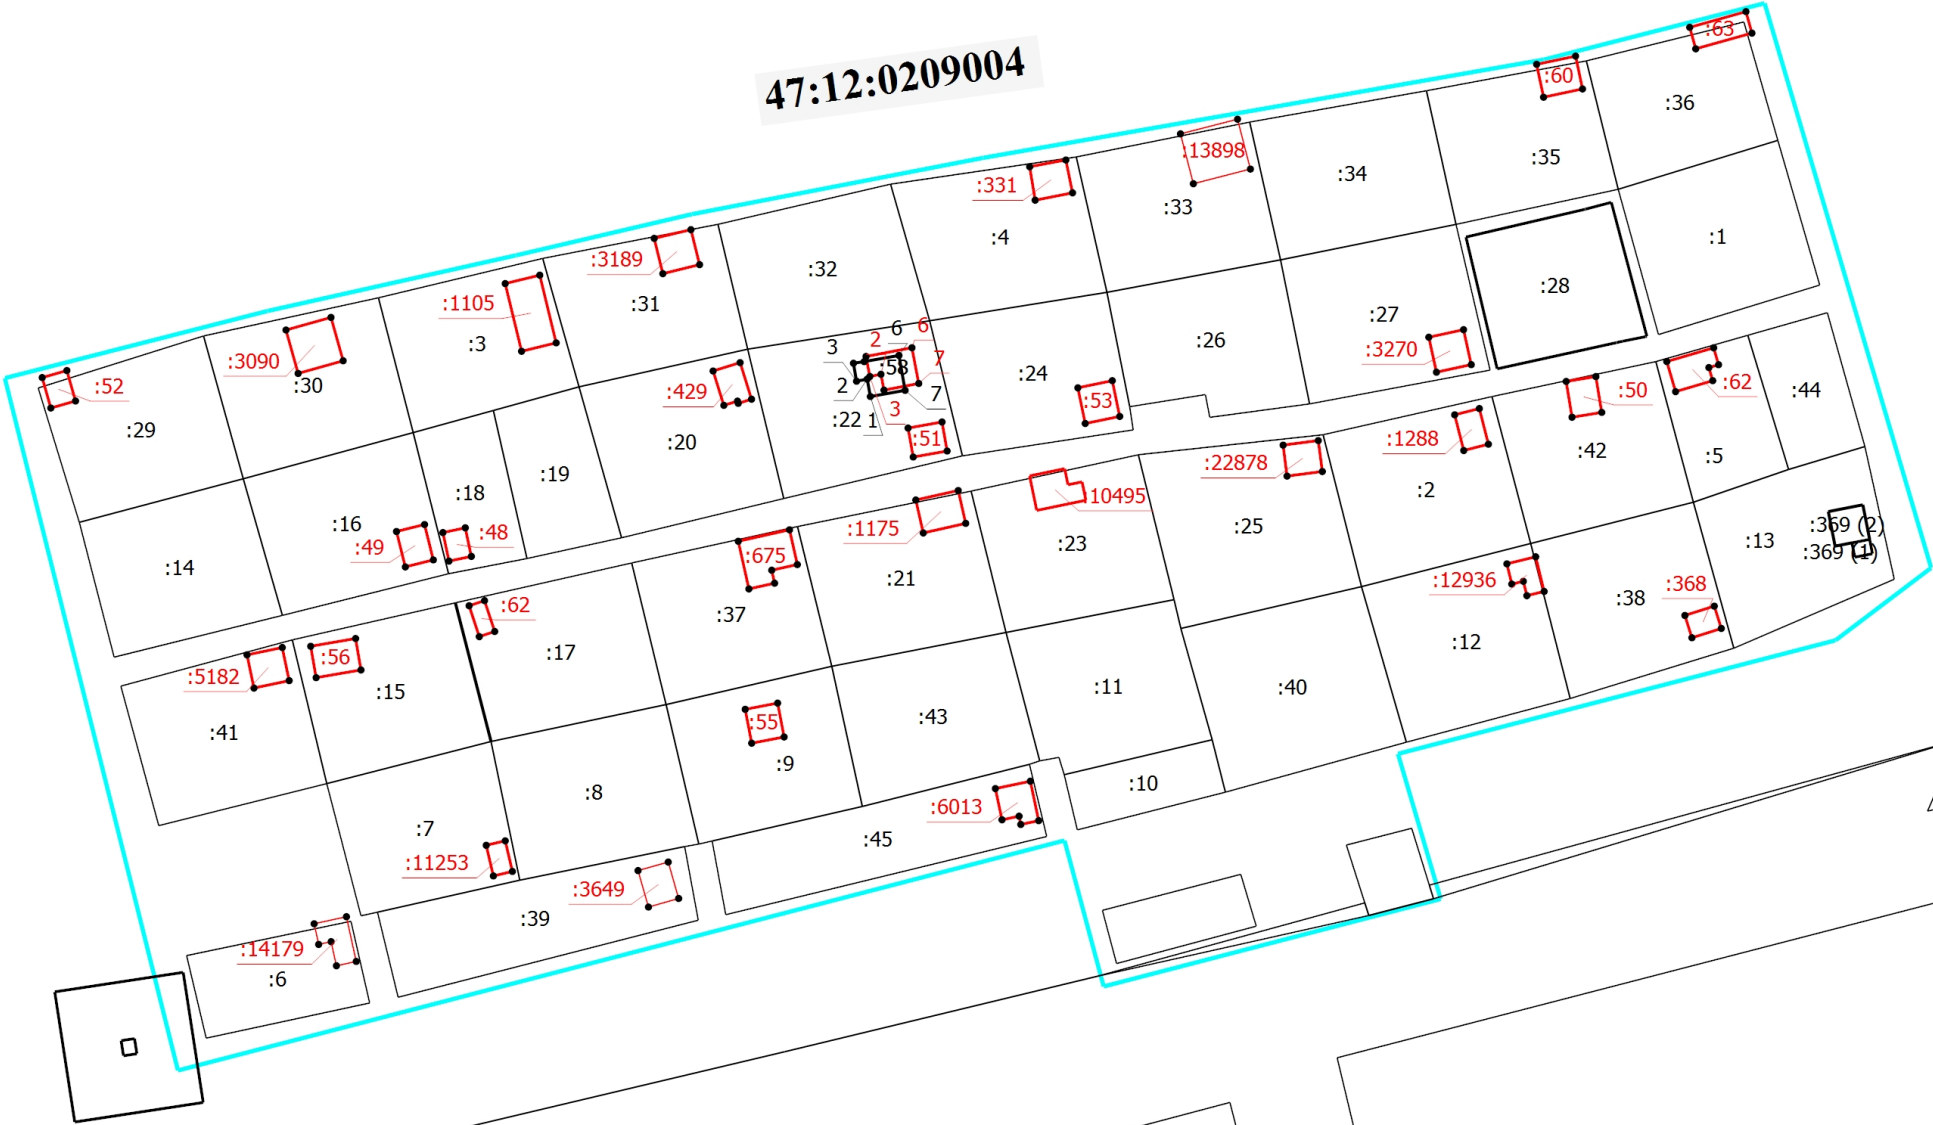

47:12:0209004

Масштаб 1:1300

Условные обозначения

- Часть границы, местоположение которой определено при выполнении кадастровых работ
- - Характерная точка границы земельного участка, сведения ЕГРН о которой соответствуют требованиям, установленным в соответствии с частью 13 статьи 22 Федерального закона от 13 июля 2015 г. N 218-ФЗ "О государственной регистрации недвижимости"

Схема границ земельных участков	
•	- Характерная точка контура здания, сооружения, объекта незавершенного строительства
<u>5</u>	- Обозначение ликвидируемой характерной точки
н10	- Обозначение новой характерной точки
:1	- Кадастровый номер земельного участка
:58	- Кадастровый номер здания
:58	- Исправляемое здание
:675	- Уточняемое здание
:369 (1)	- Обозначение контура здания
	- Часть контура, образованного проекцией вновь образованного наземного конструктивного элемента здания, сооружения, объекта незавершенного строительства
	- Граница земельного участка
	- Граница кадастрового квартала
	- Граница зоны с особыми условиями