

47:12:0206003

Масштаб 1:900

Условные обозначения
 — - Часть границы, местоположение которой определено при выполнении кадастровых работ


Условные обозначения

———— - Часть границы, местоположение которой определено при выполнении кадастровых работ

Схема границ земельных участков

- - Характерная точка контура здания, сооружения, объекта незавершенного строительства
- :1 - Кадастровый номер объекта недвижимости
- - Граница кадастрового квартала
- 47:12:0206003 - Номер кадастрового квартала

47:12:0206003

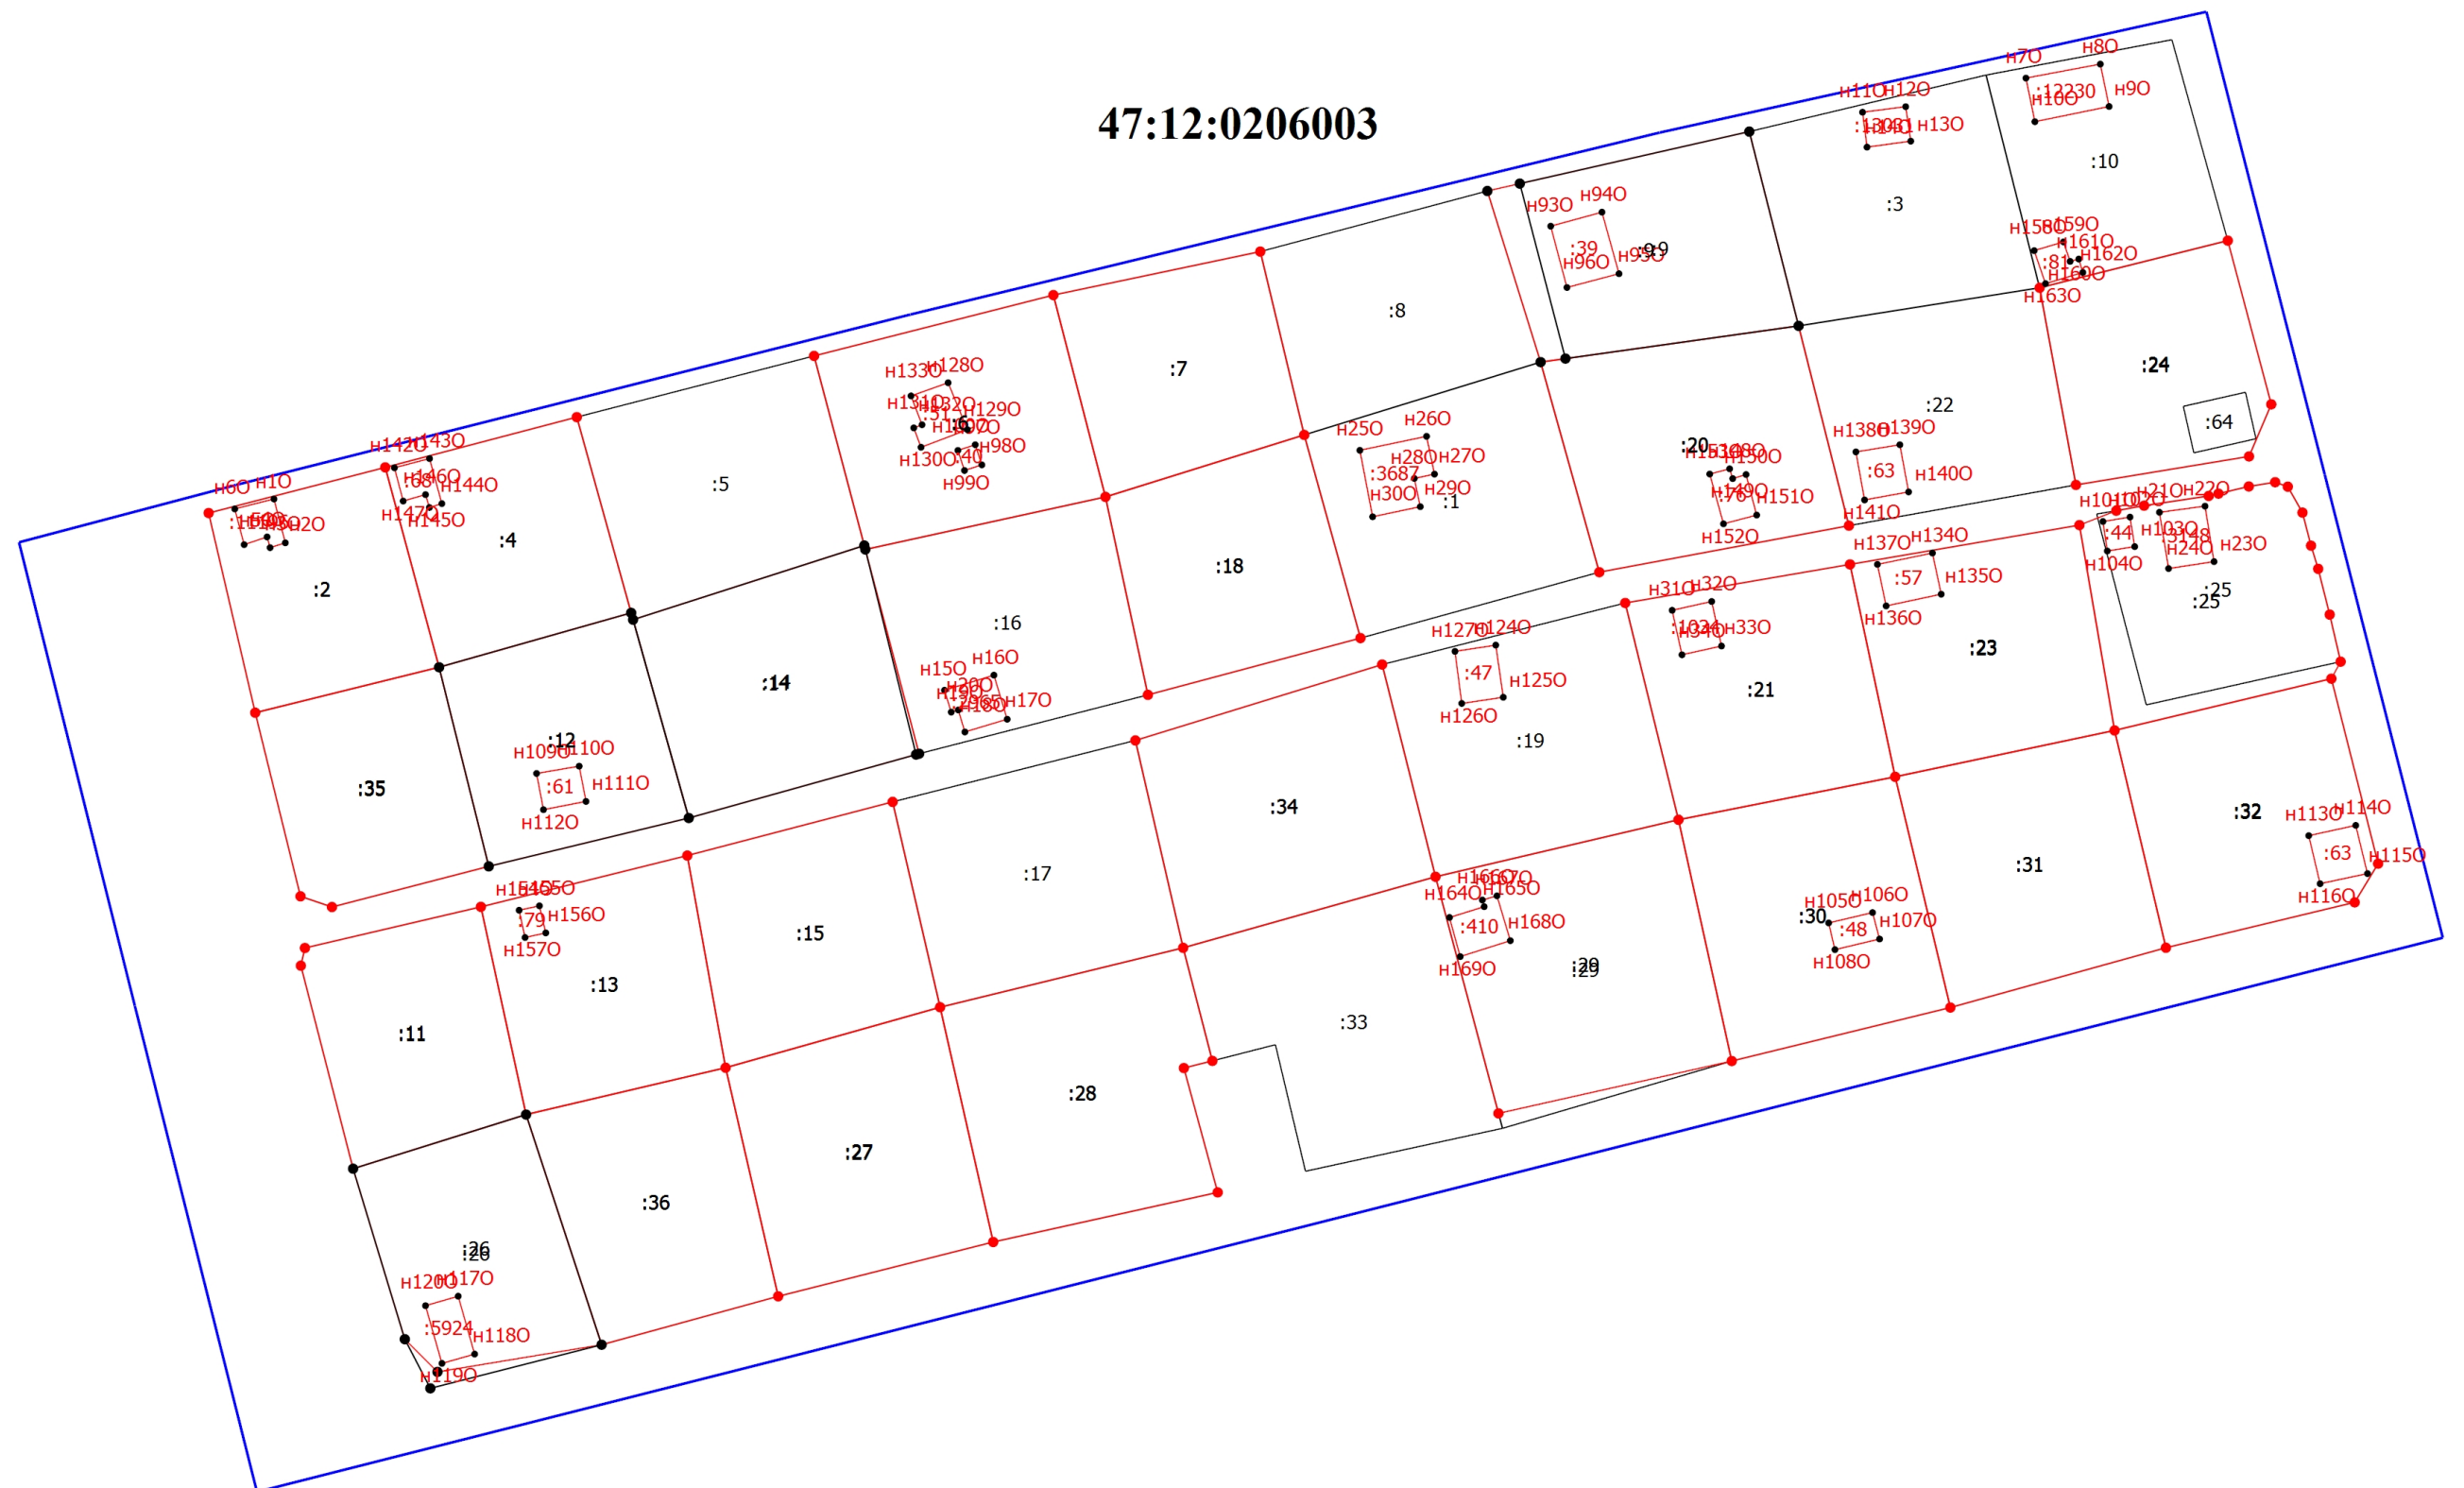

Условные обозначения

_____ - Часть границы, местоположение которой определено при выполнении кадастровых работ

Схема границ земельных участков

- - Характерная точка контура здания, сооружения, объекта незавершенного строительства
- :1 - Кадастровый номер объекта недвижимости
- - Граница кадастрового квартала
- 47:12:0206003 - Номер кадастрового квартала