

ГРАФИЧЕСКОЕ ОПИСАНИЕ
местоположения границ публичного сервитута

Публичный сервитут в целях эксплуатации объекта электросетевого хозяйства
«ВЛ 35кВ Озерная-1»
(наименование объекта, местоположение границ которого описано (далее - объект))

Раздел 1

Сведения об объекте		
№ п/п	Характеристики объекта	Описание характеристик
1	2	3
1	Местоположение объекта	Ленинградская область, Всеволожский район, тер От ПС-325 ~ 2 км. юго-западнее н.п. Лепсари на восток мимо н.п. Проба, Рахья, Ириновка к ПС "Борисова Грива" в н.п. Борисова Грива
2	Площадь объекта +/- величина погрешности определения площади (Р+/- Дельта Р)	552779 кв.м. ± 162.09 кв.м.
3	Иные характеристики объекта	Публичный сервитут под объект электросетевого хозяйства. Цель установления: в соответствии со ст.39.37 Земельного Кодекса РФ "Цели установления публичного сервитута". В порядке, предусмотренном настоящей главой, публичный сервитут устанавливается для использования земельных участков и (или) земель в следующих целях: 1) строительство, реконструкция, эксплуатация, капитальный ремонт объектов электросетевого хозяйства, тепловых сетей, водопроводных сетей, сетей водоотведения, линий и сооружений связи, линейных объектов системы газоснабжения, нефтепроводов и нефтепродуктопроводов, трубопроводов для продуктов переработки нефти и газа, их неотъемлемых технологических частей, если указанные объекты являются объектами федерального, регионального или местного значения, либо необходимы для оказания услуг связи, организации электро-, газо-, тепло-, водоснабжения населения и водоотведения, подключения (технологического присоединения) к сетям инженерно-технического обеспечения, либо переносятся в связи с изъятием земельных участков, на которых они ранее располагались, для государственных или муниципальных нужд (далее также - инженерные сооружения).

Раздел 2

Сведения о местоположении границ объекта					
1. Система координат МСК-47, зона 2					
2. Сведения о характерных точках границ объекта					
Обозначение характерных точек границ	Координаты, м		Метод определения координат характерной точки	Средняя квадратическая погрешность положения характерной точки (M _p), м	Описание обозначения точки на местности (при наличии)
	X	Y			
1	4	5	6	7	8
1	456208.89	2240984.06	Аналитический метод	0.10	—
2	456184.89	2241012.30	Аналитический метод	0.10	—
3	456165.07	2240995.60	Аналитический метод	0.10	—
4	455995.31	2240852.42	Аналитический метод	0.10	—
5	455840.06	2240721.73	Аналитический метод	0.10	—
6	455606.42	2240728.71	Аналитический метод	0.10	—
7	455419.04	2240735.34	Аналитический метод	0.10	—
8	455385.63	2240844.44	Аналитический метод	0.10	—
9	455307.85	2241099.12	Аналитический метод	0.10	—
10	455243.59	2241309.53	Аналитический метод	0.10	—
11	455176.32	2241529.74	Аналитический метод	0.10	—
12	455135.45	2241657.46	Аналитический метод	0.10	—
13	455064.46	2241879.51	Аналитический метод	0.10	—
14	454996.31	2242105.90	Аналитический метод	0.10	—
15	454928.18	2242326.72	Аналитический метод	0.10	—
16	454868.36	2242536.72	Аналитический метод	0.10	—
17	454805.59	2242741.64	Аналитический метод	0.10	—
18	454735.85	2242969.62	Аналитический метод	0.10	—
19	454669.61	2243186.46	Аналитический метод	0.10	—
20	454601.62	2243408.24	Аналитический метод	0.10	—
21	454533.11	2243630.96	Аналитический метод	0.10	—
22	454465.77	2243851.05	Аналитический метод	0.10	—
23	454399.06	2244068.41	Аналитический метод	0.10	—
24	454445.65	2244306.24	Аналитический метод	0.10	—
25	454491.35	2244541.19	Аналитический метод	0.10	—
26	454539.72	2244788.41	Аналитический метод	0.10	—
27	454584.30	2245016.53	Аналитический метод	0.10	—
28	454630.22	2245251.18	Аналитический метод	0.10	—
29	454675.25	2245481.19	Аналитический метод	0.10	—
30	454723.42	2245726.57	Аналитический метод	0.10	—
31	454635.16	2245852.18	Аналитический метод	0.10	—
32	454462.99	2245786.73	Аналитический метод	0.10	—
33	454293.64	2245722.25	Аналитический метод	0.10	—
34	454132.45	2245658.58	Аналитический метод	0.10	—
35	454002.08	2245776.35	Аналитический метод	0.10	—
36	453859.36	2245905.10	Аналитический метод	0.10	—
37	453716.79	2246028.62	Аналитический метод	0.10	—
38	453566.48	2246163.15	Аналитический метод	0.10	—
39	453425.23	2246290.82	Аналитический метод	0.10	—
40	453287.22	2246415.08	Аналитический метод	0.10	—
41	453139.48	2246548.10	Аналитический метод	0.10	—
42	452998.08	2246675.80	Аналитический метод	0.10	—
43	452843.55	2246814.39	Аналитический метод	0.10	—
44	452789.50	2246853.77	Аналитический метод	0.10	—
45	452680.18	2246894.33	Аналитический метод	0.10	—
46	452605.27	2246922.84	Аналитический метод	0.10	—
47	452514.86	2246957.90	Аналитический метод	0.10	—
48	452414.55	2247103.72	Аналитический метод	0.10	—
49	452311.59	2247254.05	Аналитический метод	0.10	—

50	452209.03	2247402.79	Аналитический метод	0.10	—
51	452106.06	2247552.68	Аналитический метод	0.10	—
52	452004.78	2247700.38	Аналитический метод	0.10	—
53	451903.61	2247849.73	Аналитический метод	0.10	—
54	451801.04	2247998.50	Аналитический метод	0.10	—
55	451697.64	2248149.59	Аналитический метод	0.10	—
56	451620.13	2248287.55	Аналитический метод	0.10	—
57	451536.64	2248435.14	Аналитический метод	0.10	—
58	451454.08	2248579.86	Аналитический метод	0.10	—
59	451371.31	2248727.96	Аналитический метод	0.10	—
60	451287.92	2248874.93	Аналитический метод	0.10	—
61	451204.57	2249022.05	Аналитический метод	0.10	—
62	451120.39	2249170.82	Аналитический метод	0.10	—
63	451037.27	2249315.89	Аналитический метод	0.10	—
64	450953.10	2249467.62	Аналитический метод	0.10	—
65	450890.61	2249576.67	Аналитический метод	0.10	—
66	451093.86	2249646.88	Аналитический метод	0.10	—
67	451286.30	2249714.06	Аналитический метод	0.10	—
68	451351.07	2249850.17	Аналитический метод	0.10	—
69	451620.95	2249826.15	Аналитический метод	0.10	—
70	451874.52	2249803.50	Аналитический метод	0.10	—
71	452104.83	2249867.46	Аналитический метод	0.10	—
72	452301.68	2249922.29	Аналитический метод	0.10	—
73	452498.71	2249977.03	Аналитический метод	0.10	—
74	452694.15	2250031.32	Аналитический метод	0.10	—
75	452951.25	2250103.09	Аналитический метод	0.10	—
76	453199.11	2250173.17	Аналитический метод	0.10	—
77	453292.63	2250328.76	Аналитический метод	0.10	—
78	453375.92	2250466.52	Аналитический метод	0.10	—
79	453471.51	2250473.50	Аналитический метод	0.10	—
80	453490.05	2250466.79	Аналитический метод	0.10	—
81	453502.64	2250501.57	Аналитический метод	0.10	—
82	453480.39	2250509.63	Аналитический метод	0.10	—
83	453472.74	2250510.69	Аналитический метод	0.10	—
84	453354.15	2250502.02	Аналитический метод	0.10	—
85	453260.94	2250347.86	Аналитический метод	0.10	—
86	453174.94	2250204.79	Аналитический метод	0.10	—
87	452941.24	2250138.72	Аналитический метод	0.10	—
88	452684.23	2250066.96	Аналитический метод	0.10	—
89	452488.81	2250012.68	Аналитический метод	0.10	—
90	452291.76	2249957.94	Аналитический метод	0.10	—
91	452094.91	2249903.11	Аналитический метод	0.10	—
92	451871.10	2249840.96	Аналитический метод	0.10	—
93	451624.23	2249863.01	Аналитический метод	0.10	—
94	451328.72	2249889.30	Аналитический метод	0.10	—
95	451259.52	2249743.90	Аналитический метод	0.10	—
96	451081.72	2249681.83	Аналитический метод	0.10	—
97	450836.28	2249597.05	Аналитический метод	0.10	—
98	450920.87	2249449.44	Аналитический метод	0.10	—
99	451005.03	2249297.71	Аналитический метод	0.10	—
100	451088.23	2249152.51	Аналитический метод	0.10	—
101	451172.37	2249003.82	Аналитический метод	0.10	—
102	451255.74	2248856.68	Аналитический метод	0.10	—
103	451339.07	2248709.80	Аналитический метод	0.10	—
104	451421.86	2248561.66	Аналитический метод	0.10	—
105	451504.46	2248416.87	Аналитический метод	0.10	—
106	451587.90	2248269.38	Аналитический метод	0.10	—
107	451666.18	2248130.04	Аналитический метод	0.10	—
108	451770.54	2247977.55	Аналитический метод	0.10	—
109	451873.07	2247828.86	Аналитический метод	0.10	—
110	451974.20	2247679.55	Аналитический метод	0.10	—
111	452075.55	2247531.74	Аналитический метод	0.10	—
112	452178.56	2247381.82	Аналитический метод	0.10	—
113	452281.10	2247233.10	Аналитический метод	0.10	—

114	452384.04	2247082.78	Аналитический метод	0.10	—
115	452490.84	2246927.53	Аналитический метод	0.10	—
116	452592.00	2246888.31	Аналитический метод	0.10	—
117	452667.16	2246859.70	Аналитический метод	0.10	—
118	452771.83	2246820.85	Аналитический метод	0.10	—
119	452820.24	2246785.59	Аналитический метод	0.10	—
120	452973.33	2246648.30	Аналитический метод	0.10	—
121	453114.70	2246520.62	Аналитический метод	0.10	—
122	453262.46	2246387.58	Аналитический метод	0.10	—
123	453400.44	2246263.35	Аналитический метод	0.10	—
124	453541.74	2246135.64	Аналитический метод	0.10	—
125	453692.33	2246000.85	Аналитический метод	0.10	—
126	453834.85	2245877.38	Аналитический метод	0.10	—
127	453977.28	2245748.89	Аналитический метод	0.10	—
128	454124.68	2245615.72	Аналитический метод	0.10	—
129	454307.02	2245687.76	Аналитический метод	0.10	—
130	454476.15	2245752.14	Аналитический метод	0.10	—
131	454621.42	2245807.38	Аналитический метод	0.10	—
132	454684.08	2245718.22	Аналитический метод	0.10	—
133	454638.94	2245488.30	Аналитический метод	0.10	—
134	454593.91	2245258.29	Аналитический метод	0.10	—
135	454547.98	2245023.64	Аналитический метод	0.10	—
136	454503.41	2244795.51	Аналитический метод	0.10	—
137	454455.03	2244548.27	Аналитический метод	0.10	—
138	454409.34	2244313.32	Аналитический метод	0.10	—
139	454360.96	2244066.43	Аналитический метод	0.10	—
140	454430.40	2243840.21	Аналитический метод	0.10	—
141	454497.73	2243620.11	Аналитический метод	0.10	—
142	454566.24	2243397.38	Аналитический метод	0.10	—
143	454634.22	2243175.64	Аналитический метод	0.10	—
144	454700.47	2242958.80	Аналитический метод	0.10	—
145	454770.21	2242730.81	Аналитический метод	0.10	—
146	454832.87	2242526.23	Аналитический метод	0.10	—
147	454892.70	2242316.19	Аналитический метод	0.10	—
148	454960.92	2242095.11	Аналитический метод	0.10	—
149	455029.12	2241868.54	Аналитический метод	0.10	—
150	455100.20	2241646.19	Аналитический метод	0.10	—
151	455141.01	2241518.70	Аналитический метод	0.10	—
152	455208.20	2241298.72	Аналитический метод	0.10	—
153	455272.46	2241088.31	Аналитический метод	0.10	—
154	455350.25	2240833.62	Аналитический метод	0.10	—
155	455391.38	2240699.30	Аналитический метод	0.10	—
156	455605.21	2240691.73	Аналитический метод	0.10	—
157	455853.07	2240684.33	Аналитический метод	0.10	—
158	456019.15	2240824.12	Аналитический метод	0.10	—
1	456208.89	2240984.06	Аналитический метод	0.10	—


3. Сведения о характерных точках части (частей) границы объекта

Обозначение характерных точек части границы	Координаты, м		Метод определения координат характерной точки	Средняя квадратическ ая погрешность положения характерной точки (Mt), м	Описание обозначения точки на местности (при наличии)
	X	Y			
1	2	3	4	5	6
-	-	-	-	-	-

Раздел 3

Сведения о местоположении измененных (уточненных) границ объекта							
1. Система координат							
2. Сведения о характерных точках границ объекта							
Обозначение характерных точек границ	Существующие координаты, м		Измененные (уточненные) координаты, м		Метод определения координат характерной точки	Средняя квадратическая погрешность положения характерной точки (Mt), м	Описание обозначения точки на местности и (при наличии)
	X	Y	X	Y			
1	2	3	4	5	6	7	8
-	-	-	-	-	-	-	-
3. Сведения о характерных точках части (частей) границы объекта							
-	-	-	-	-	-	-	-

Раздел 4
План границ зоны публичного сервитута ВЛ 35кВ Озерная-1
Обзорная схема расположения листов

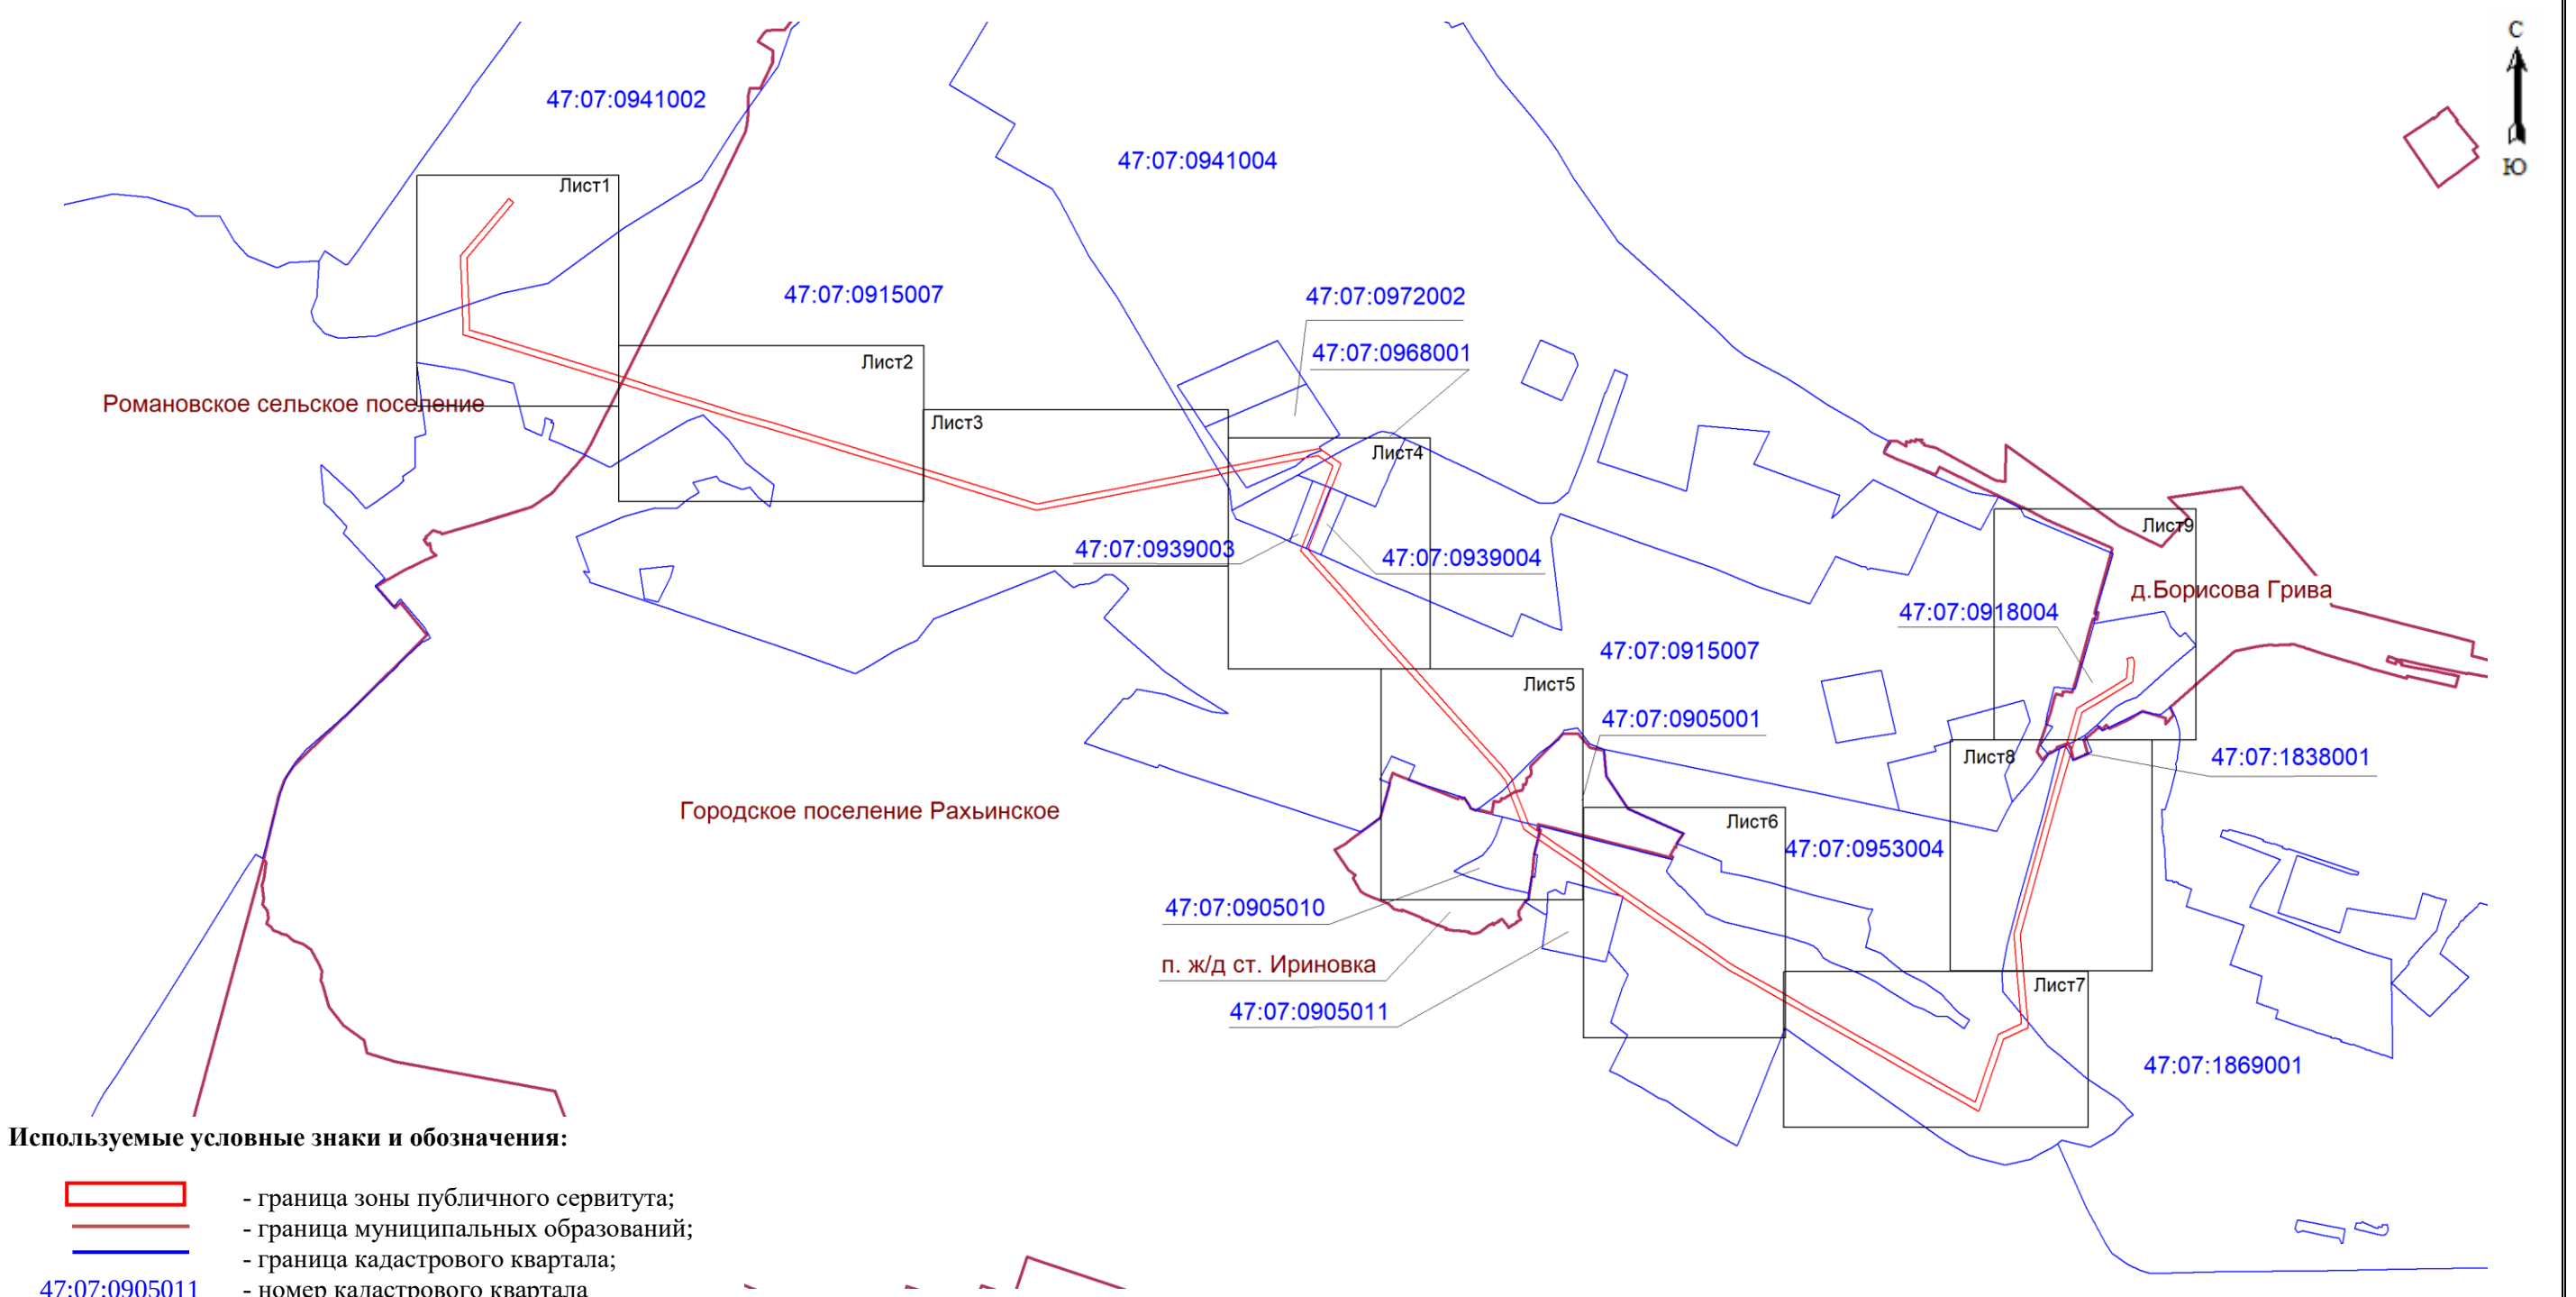

Используемые условные знаки и обозначения:

-  - граница зоны публичного сервитута;
-  - граница муниципальных образований;
-  - граница кадастрового квартала;
- 47:07:0905011 - номер кадастрового квартала


Подпись  (Хурчак Е.В.)
Место для оттиска печати лица, составившего
описание местоположения границ объекта
Дата 29.05.2025г.




Условные обозначения:

- | | |
|---|---|
|  | - граница зоны публичного сервитута; |
| ● 2 | - поворотная точка публичного сервитута; |
|  | - граница кадастрового квартала; |
|  | - граница существующего земельного участка; |
|  | - границы муниципальных образований; |
| 47:07:0915007 | - номер кадастрового квартала; |
| :86 | - номер существующего земельного участка. |

Подпись Хурчак Е.В. (Хурчак Е.В.)
Место для оттиска печати лица, составившего
описание местоположения границ объекта
Дата 29.05.2025г.

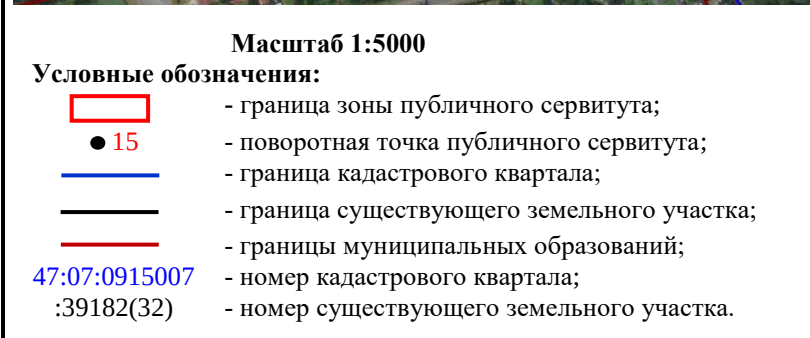

Подпись Е. В. Хурчак (Хурчак Е.В.)
Место для оттиска печати лица, составившего
описание местоположения границ объекта
Дата 29.05.2025г.

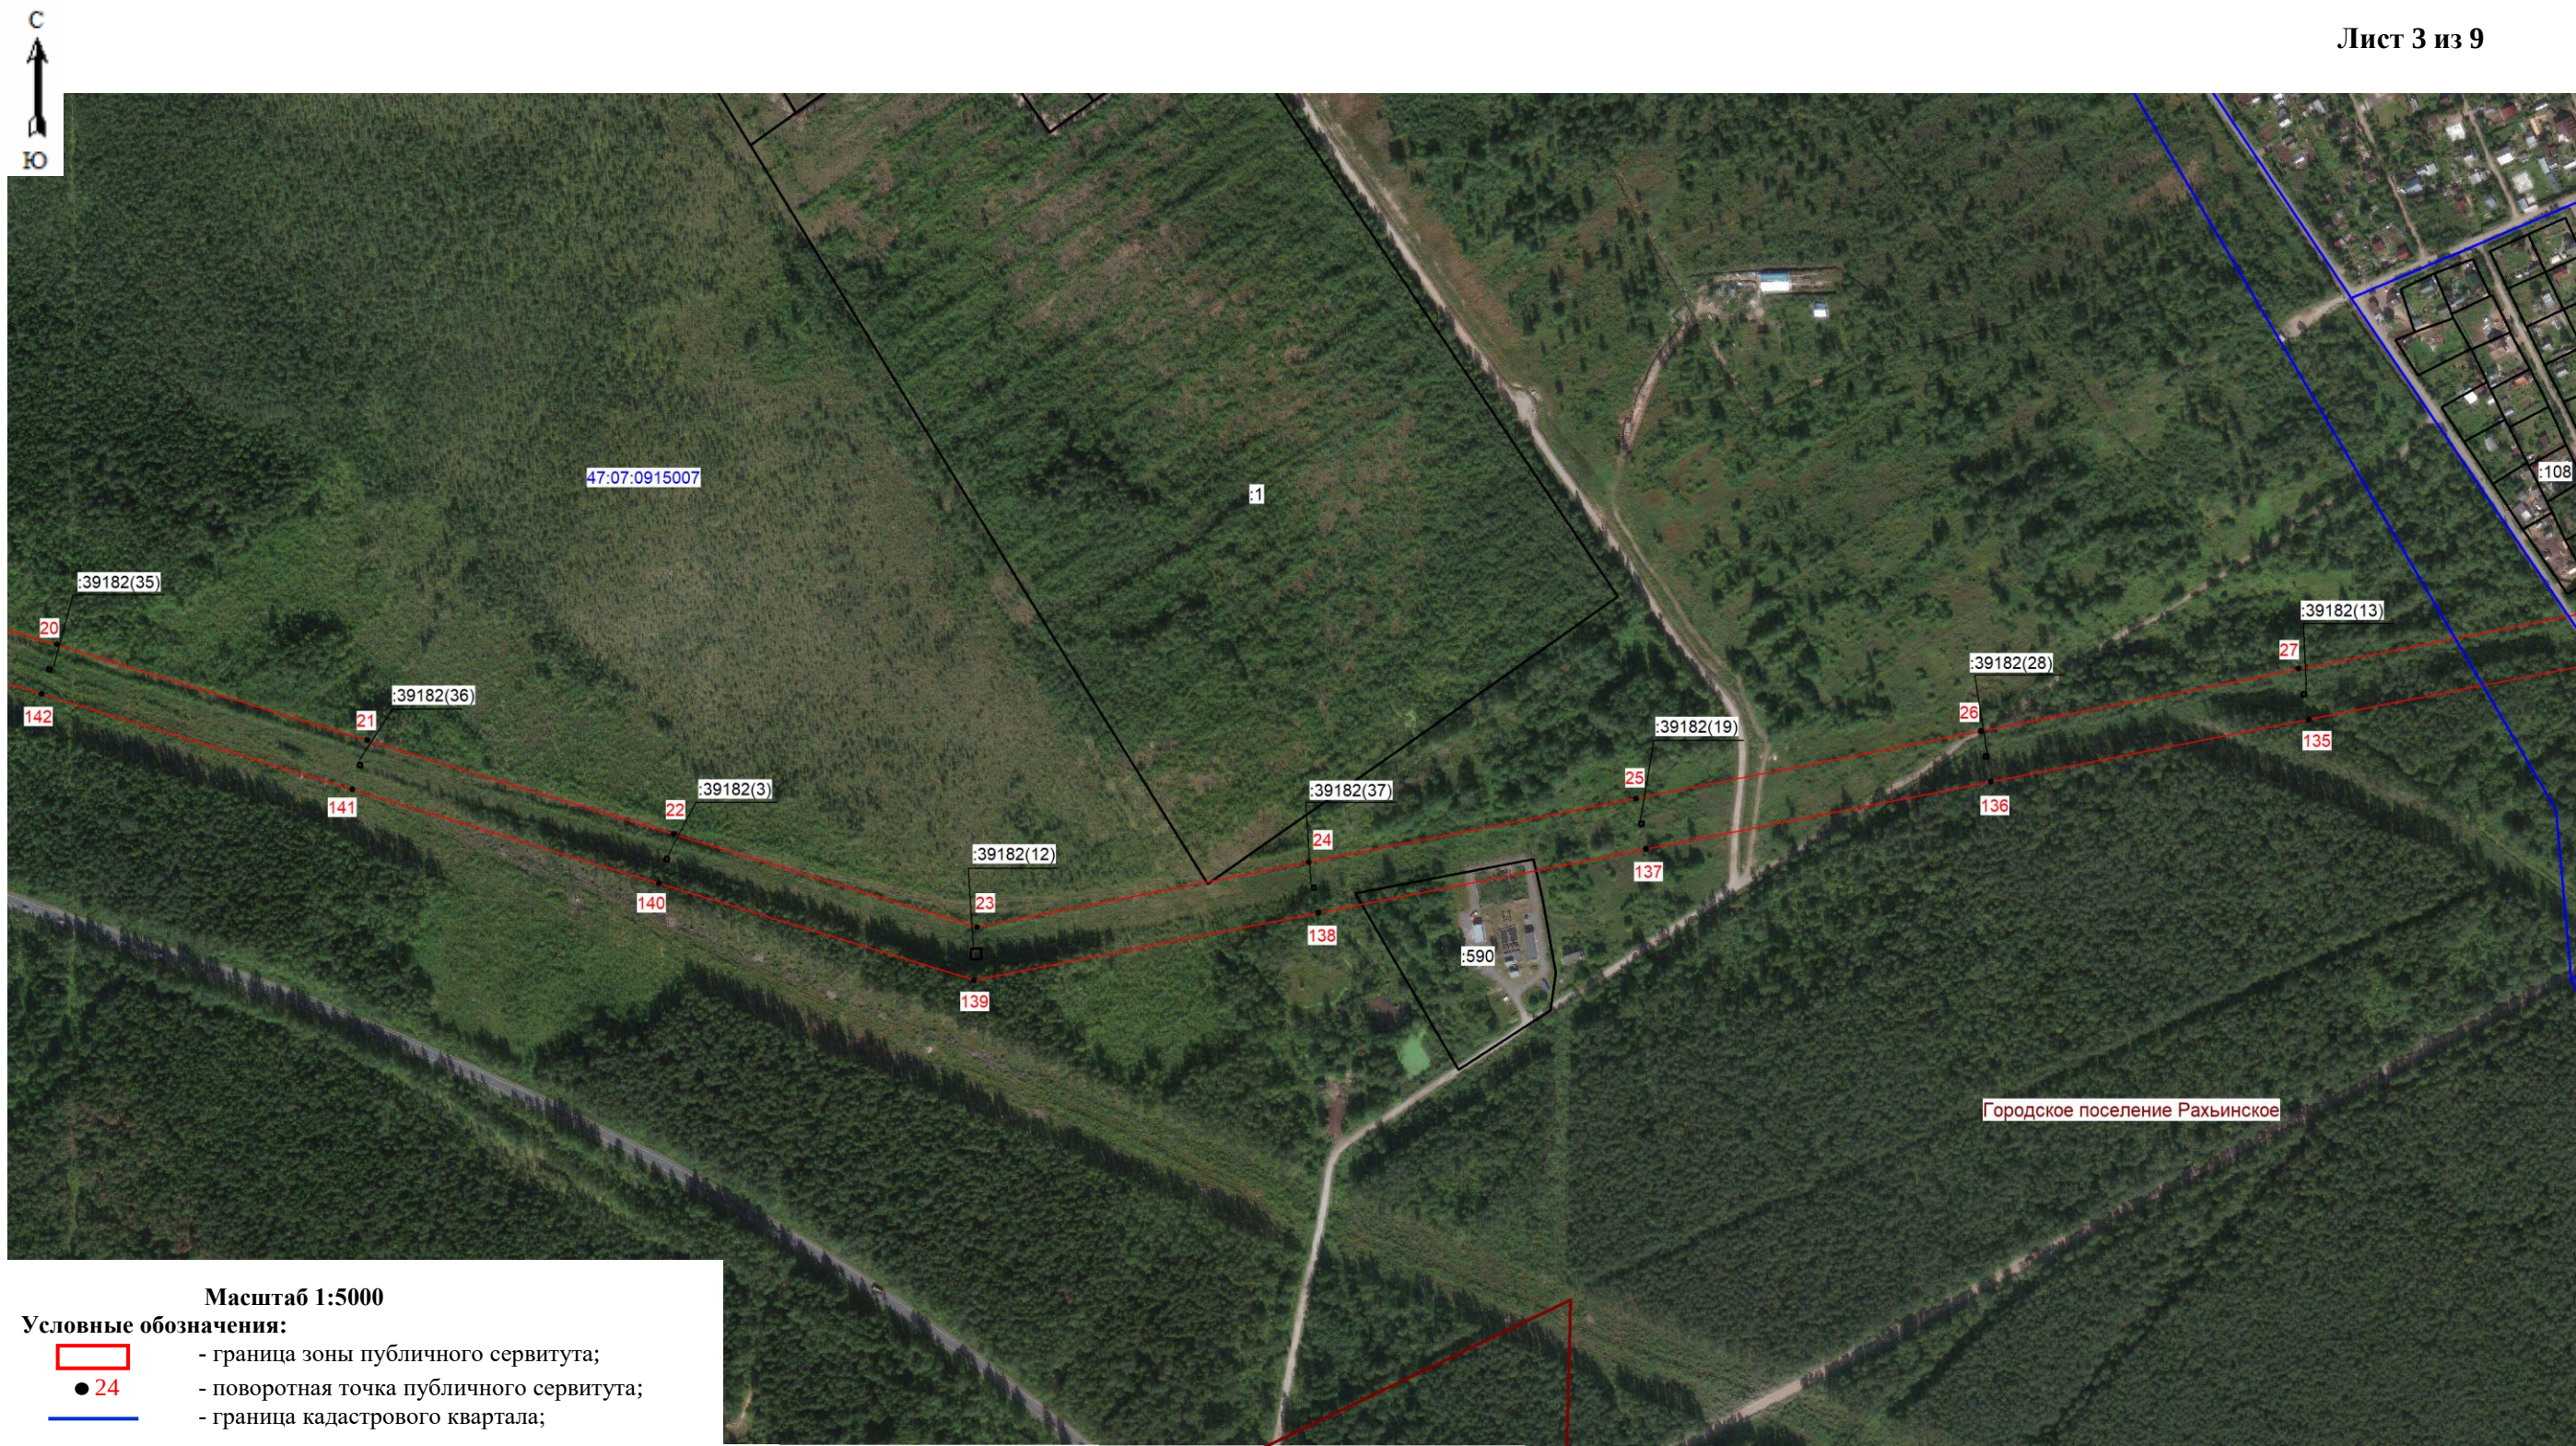

Масштаб 1:5000

Условные обозначения:

- граница зоны публичного сервитута;
- 24 - поворотная точка публичного сервитута;
- граница кадастрового квартала;
- граница существующего земельного участка;
- границы муниципальных образований;
- 47:07:0915007 - номер кадастрового квартала;
- :590 - номер существующего земельного участка.

Подпись  (Хурчак Е.В.)
Место для оттиска печати лица, составившего
описание местоположения границ объекта
Дата 29.05.2025г.






Масштаб 1:5000

Условные обозначения:

- граница зоны публичного сервитута;
- 35 - поворотная точка публичного сервитута;
- граница кадастрового квартала;
- граница существующего земельного участка;
- границы муниципальных образований;
- 47:07:0915007 - номер кадастрового квартала;
- :39182(33) - номер существующего земельного участка.

Подпись (Хурчак Е.В.)
Место для оттиска печати лица, составившего
описание местоположения границ объекта
Дата 29.05.2025г.



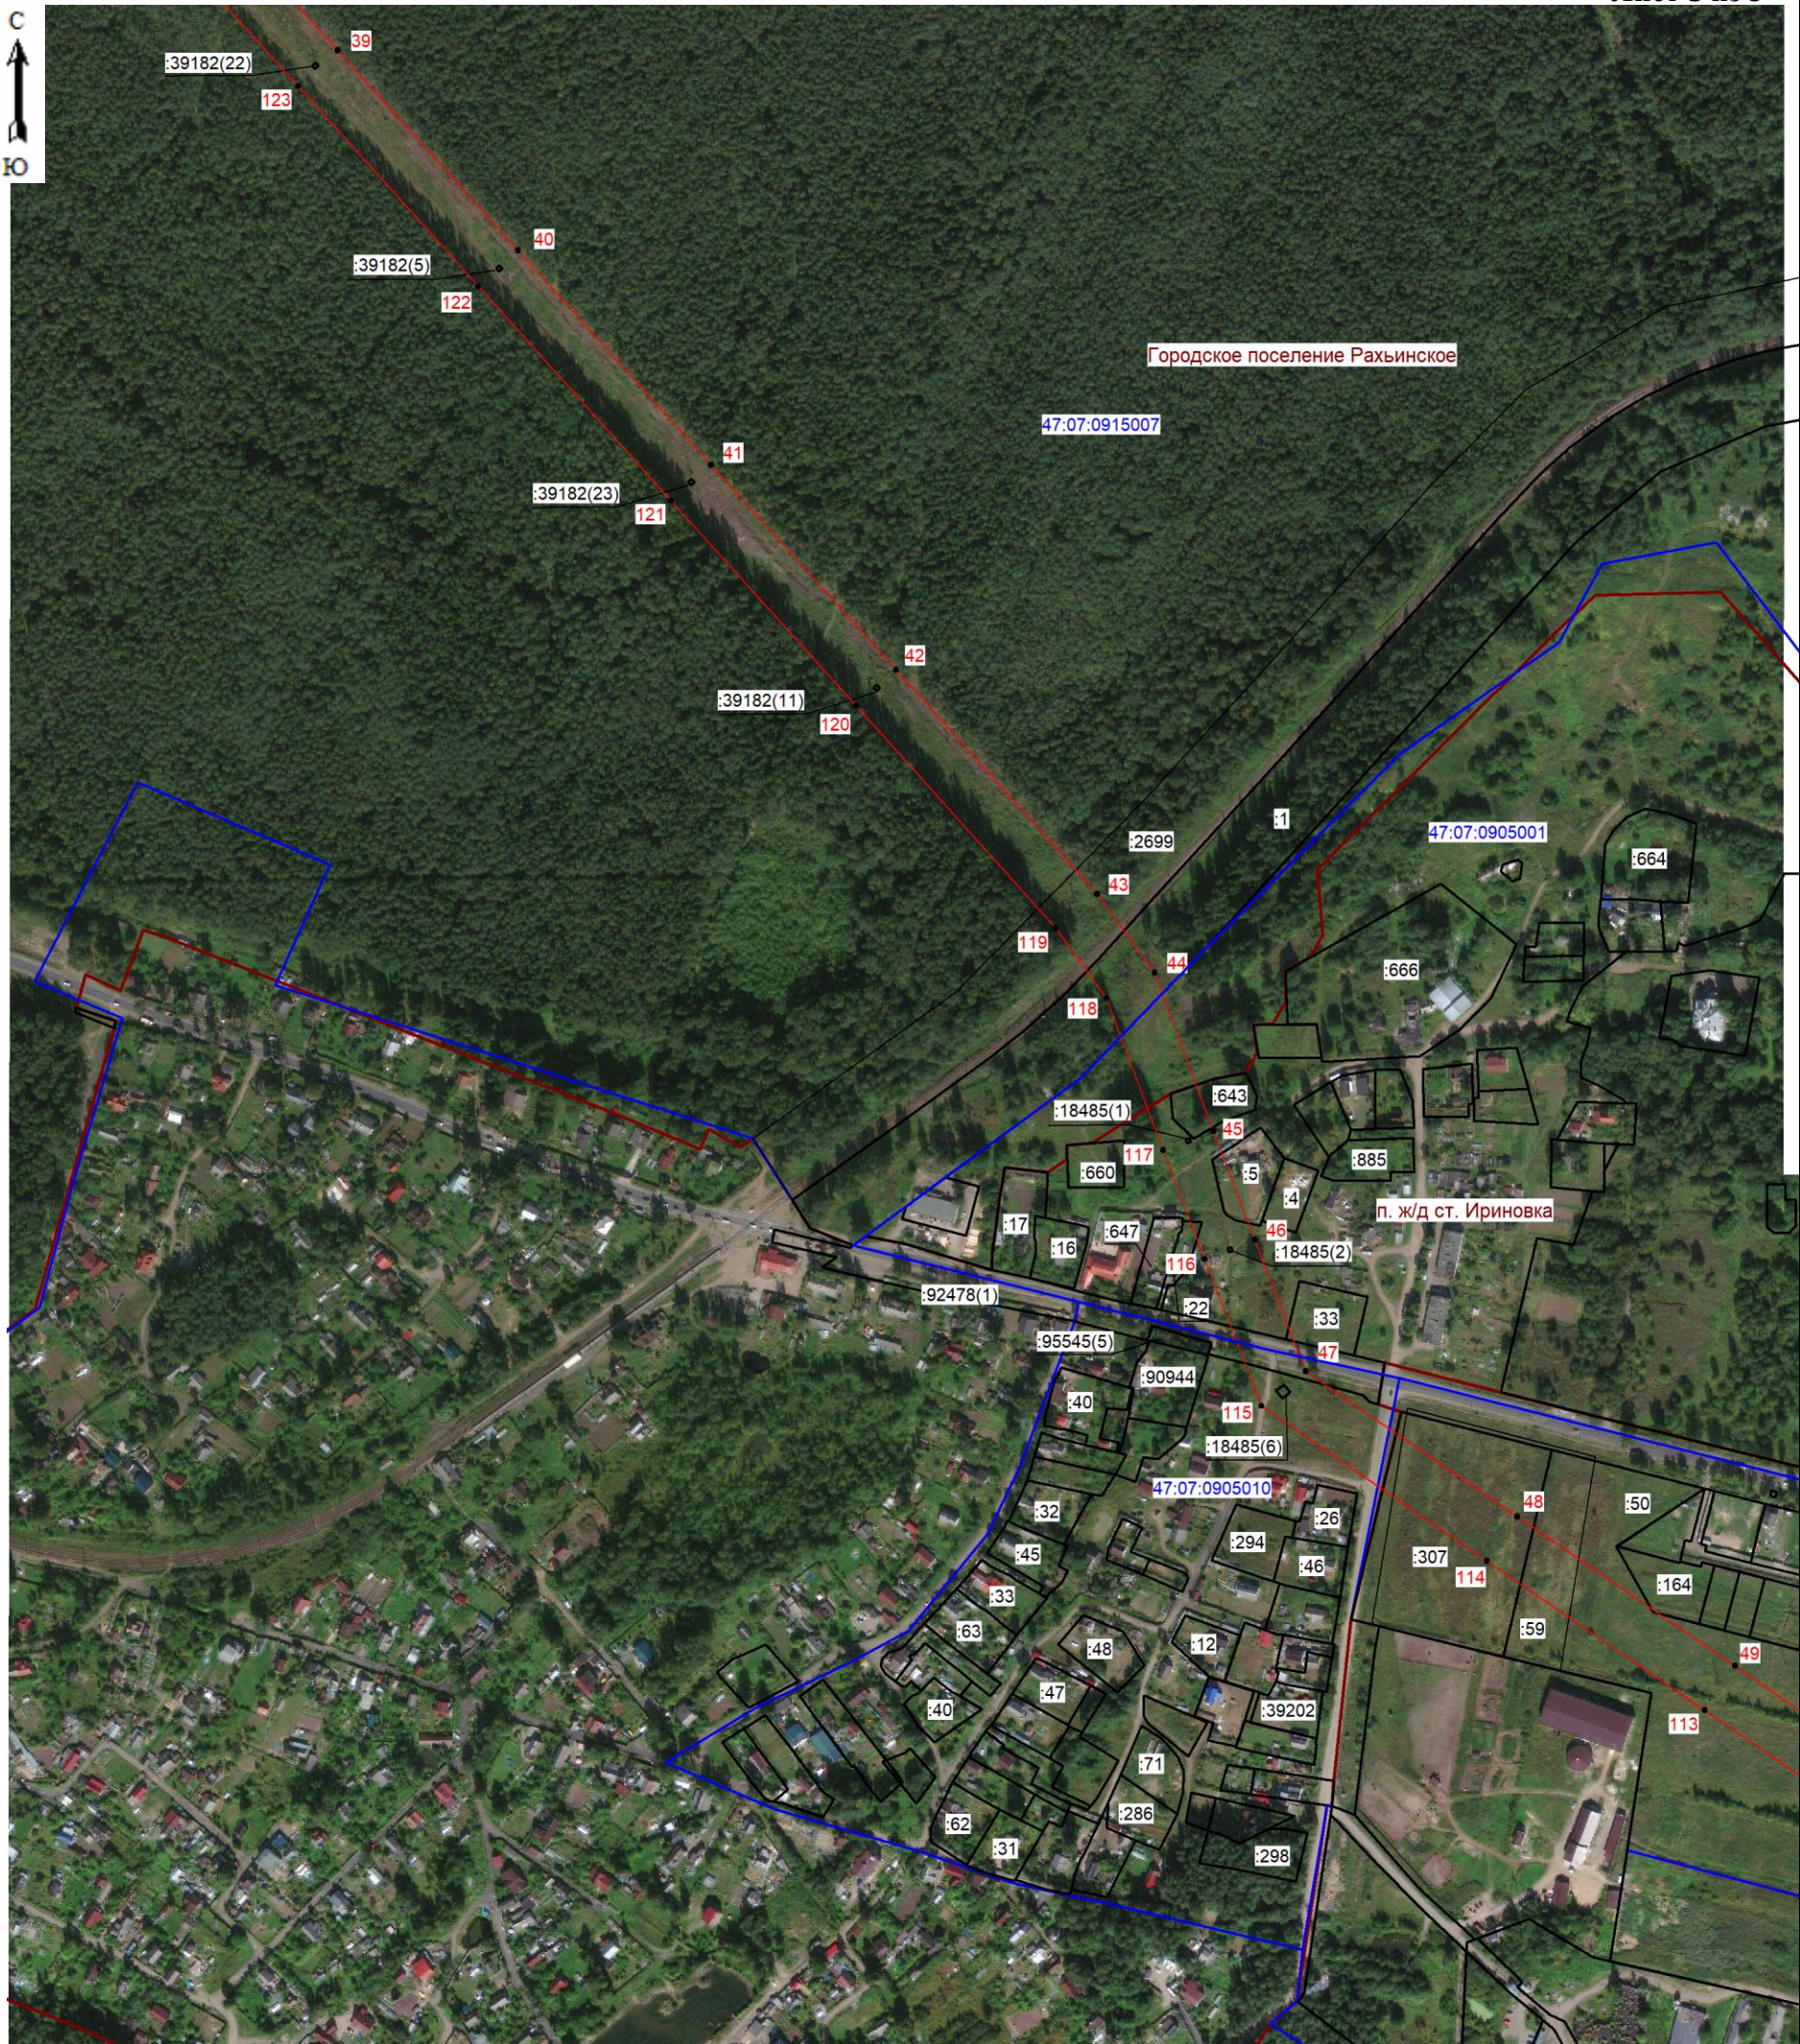


Масштаб 1:5000

Условные обозначения:

-  - граница зоны публичного сервитута;
-  - поворотная точка публичного сервитута;
-  - граница кадастрового квартала;
-  - граница существующего земельного участка;
-  - границы муниципальных образований;
-  - номер кадастрового квартала;
-  - номер существующего земельного участка.

Подпись  (Хурчак Е.В.)
Место для оттиска печати лица, составившего
описание местоположения границ объекта
Дата 29.05.2025г.

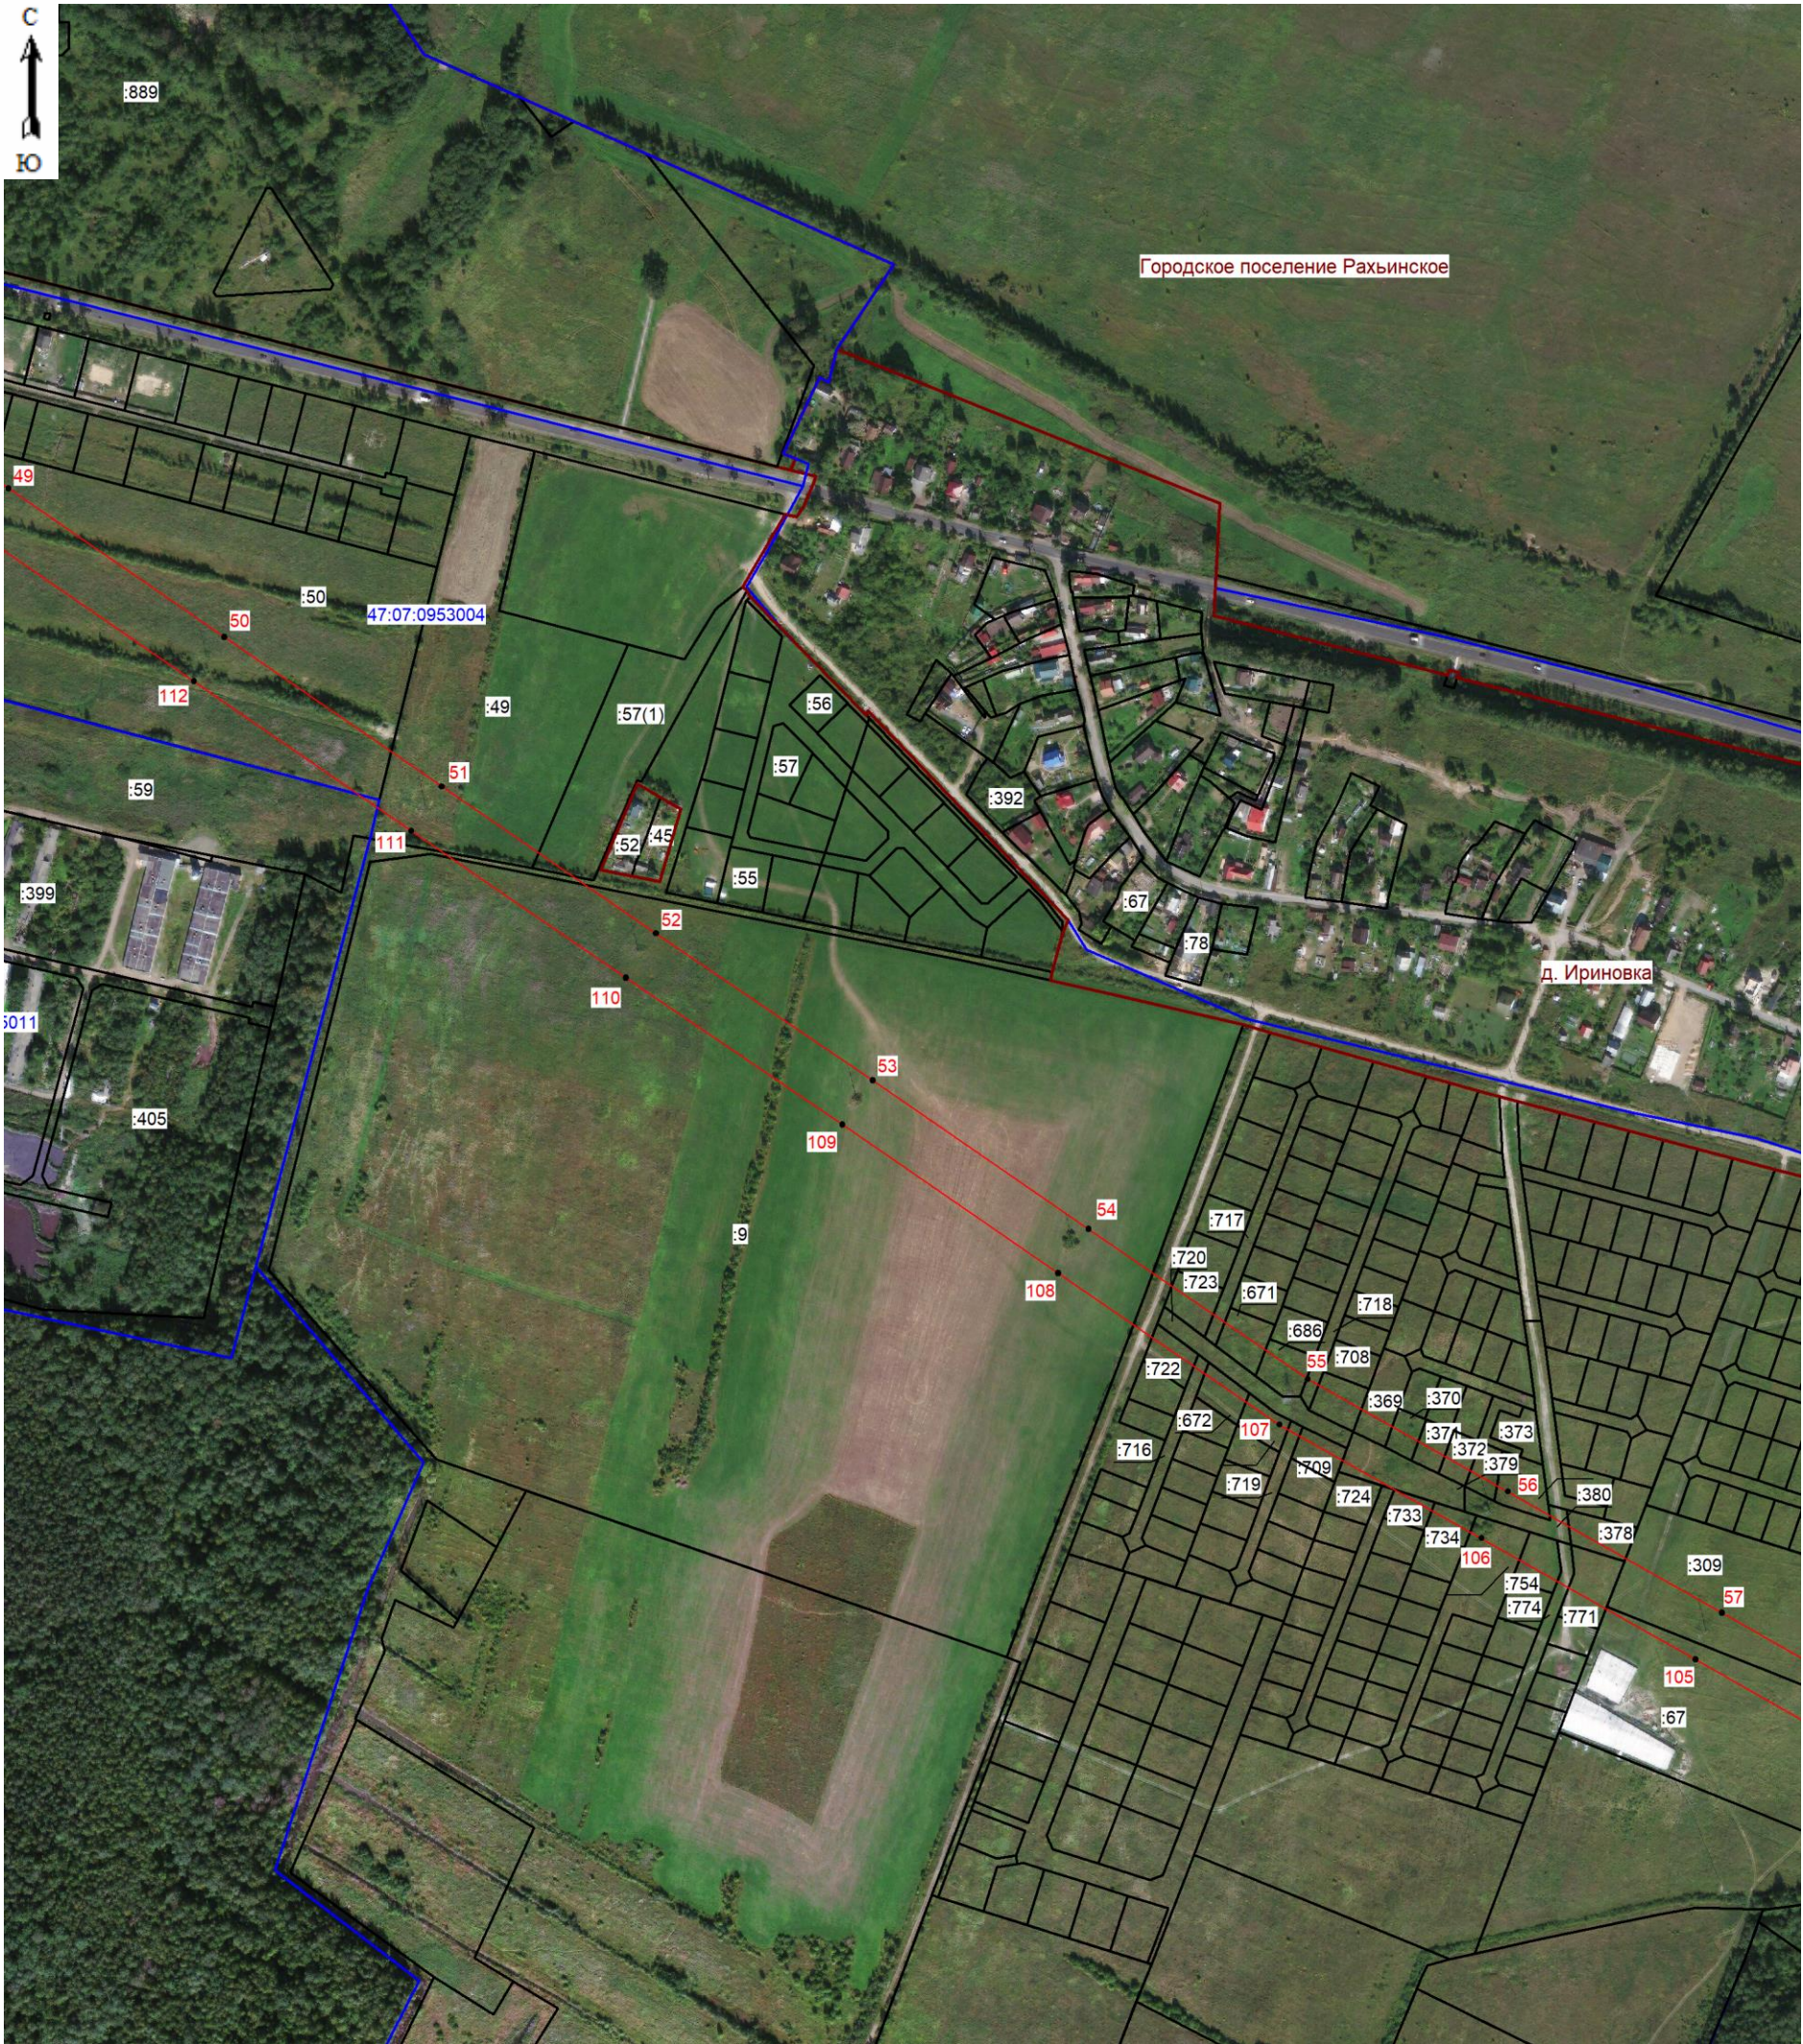

Масштаб 1:5000

Условные обозначения:

- граница зоны публичного сервитута;
- 53 - поворотная точка публичного сервитута;
- граница кадастрового квартала;
- граница существующего земельного участка;
- границы муниципальных образований;
- 47:07:0953004 - номер кадастрового квартала;
- :722 - номер существующего земельного участка.

Подпись Хурчак Е.В. (Хурчак Е.В.)
Место для оттиска печати лица, составившего
описание местоположения границ объекта
Дата 29.05.2025г.





Масштаб 1:5000

Условные обозначения:

- граница зоны публичного сервитута;
- поворотная точка публичного сервитута;
- граница кадастрового квартала;
- границы муниципальных образований;
- граница существующего земельного участка;
- номер существующего земельного участка;
- номер кадастрового квартала

Подпись _____ (Хурчак Е.В.)
Место для оттиска печати лица, составившего
описание местоположения границ объекта
Дата 29.05.2025г.



Масштаб 1:5000
Условные обозначения:

- граница зоны публичного сервитута;
- 91 - поворотная точка публичного сервитута;
- границы муниципальных образований;
- :92418 - номер существующего земельного участка;
- 47:07:0953004 - номер кадастрового квартала;
- граница кадастрового квартала;
- граница существующего земельного участка

Подпись _____ (Хурчак Е.В.)
Место для оттиска печати лица, составившего
описание местоположения границ объекта
Дата 29.05.2025г.



Масштаб 1:5000
Условные обозначения:

- граница зоны публичного сервитута;
- 85 - поворотная точка публичного сервитута;
- границы муниципальных образований;
- :379 - номер существующего земельного участка;
- 47:07:0918004 - номер кадастрового квартала;
- граница кадастрового квартала;
- граница существующего земельного участка

Подпись (Хурчак Е.В.)
Место для оттиска печати лица, составившего
описание местоположения границ объекта
Дата 29.05.2025г.