


Схема границ земельных участков

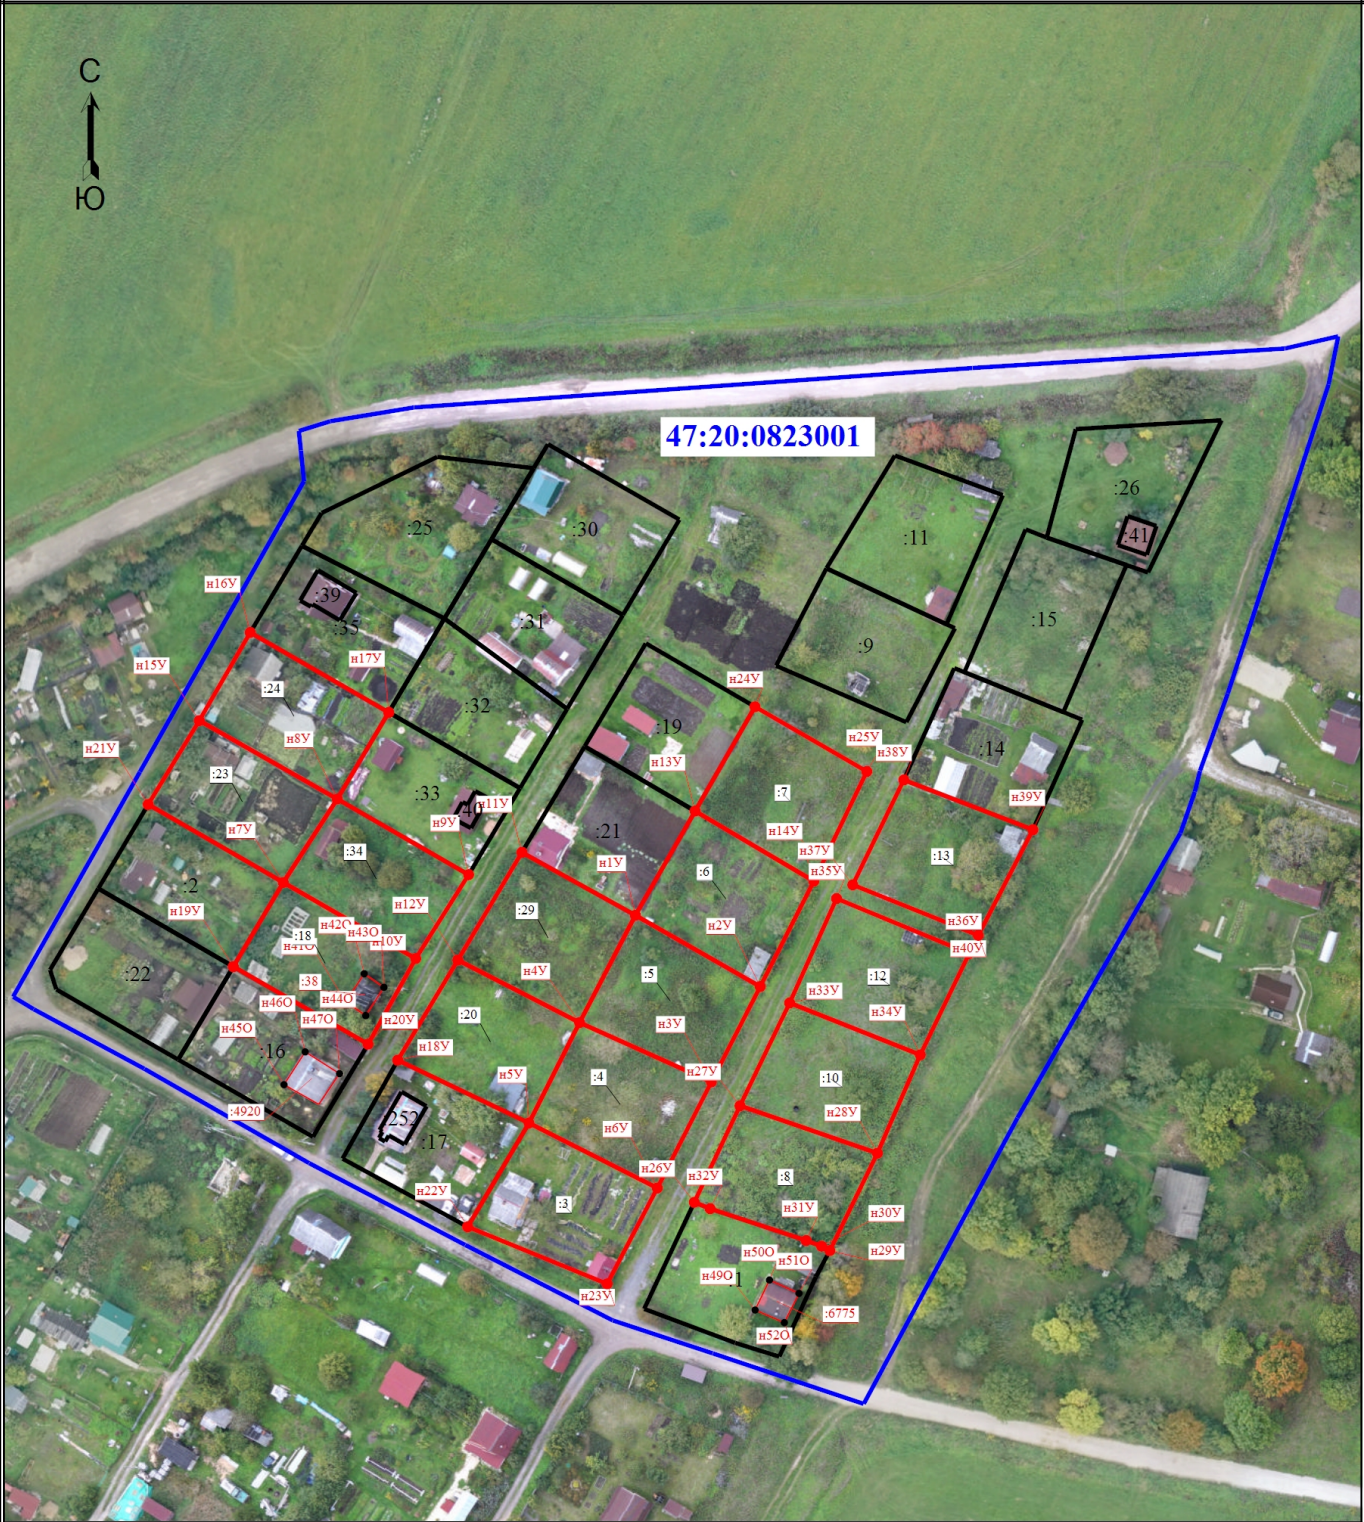

Масштаб 1:1500

Условные обозначения

- | | | | |
|--|---|--|--|
| | - Часть границы, местоположение которой определено при выполнении кадастровых работ | | - Кадастровый номер земельного участка |
| | - Уточняемый земельный участок | | - Кадастровый номер здания |
| | - Уточняемое здание | | - Граница земельного участка |
| | - Граница здания | | - Граница кадастрового квартала |
| | - Номер кадастрового квартала | | |