


Схема границ земельных участков

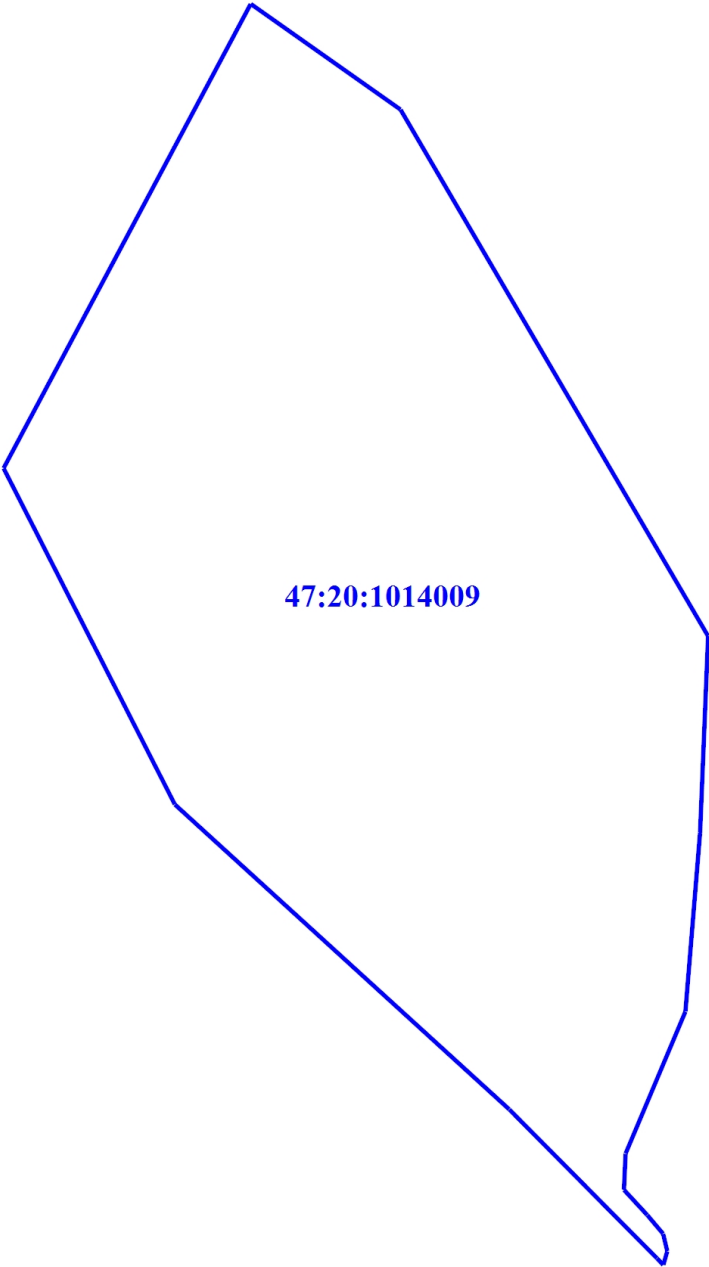

47:20:1014009

Масштаб 1:2500

Условные обозначения

- |                                                                                     |   |                                                                                      |   |
|-------------------------------------------------------------------------------------|---|--------------------------------------------------------------------------------------|---|
|  | - Часть границы, местоположение которой определено при выполнении кадастровых работ                |   | - Характерная точка границы земельного участка, сведения ЕГРН о которой соответствуют требованиям, установленным в соответствии с частью 13 статьи 22 Федерального закона от 13 июля 2015 г. N 218-ФЗ "О государственной регистрации недвижимости" |
|  | - Часть границы, сведения ЕГРН о которой позволяют однозначно определить ее положение на местности |  | - Граница кадастрового квартала   |
| <b>47:20:1002009</b>                                                                | - Номер кадастрового квартала                                                                      |                                                                                      |   |