


Схема границ земельных участков

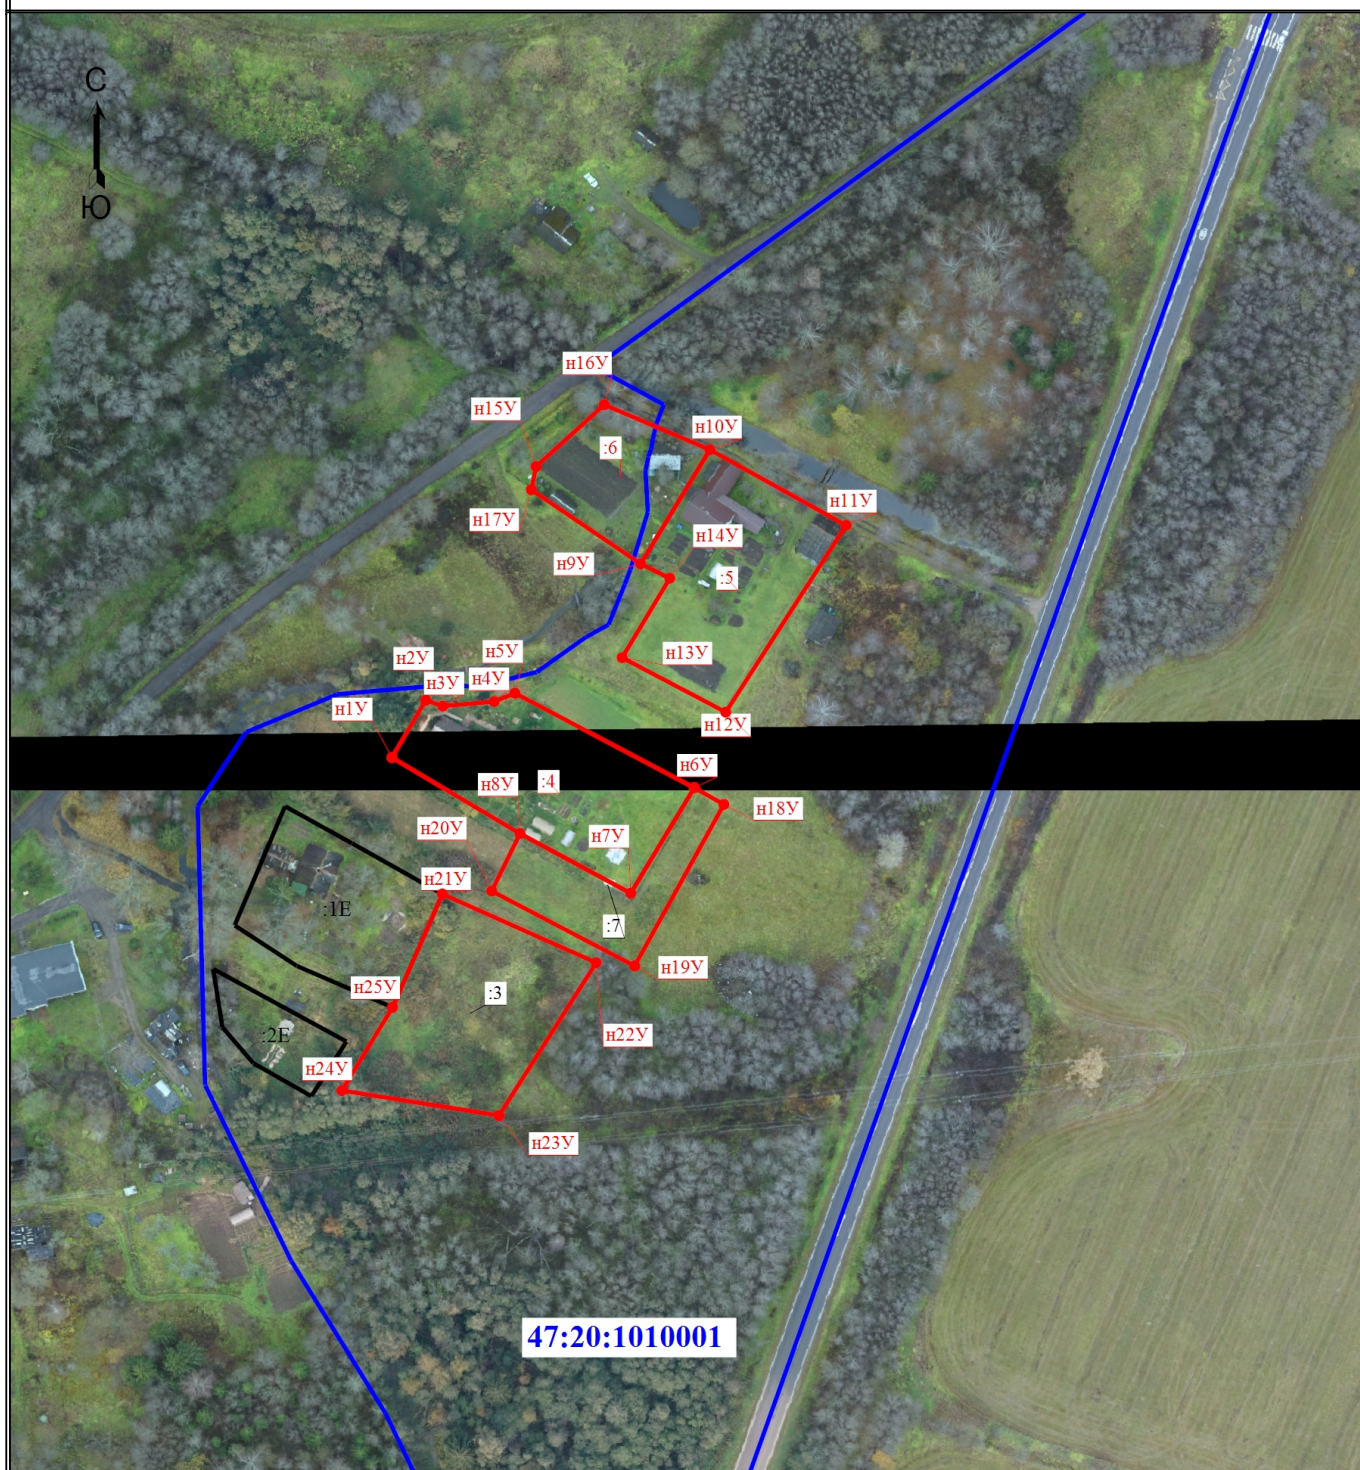

Масштаб 1:2000

Условные обозначения

- | | | | |
|------------|--|----------------------|--|
| | - Часть границы, местоположение которой определено при выполнении кадастровых работ | | - Характерная точка границы земельного участка, сведения ЕГРН о которой соответствуют требованиям, установленным в соответствии с частью 13 статьи 22 Федерального закона от 13 июля 2015 г. N 218-ФЗ "О государственной регистрации недвижимости" |
| н1У | - Обозначение новой характерной точки | :1E | - Кадастровый номер земельного участка |
| :4 | - Уточняемый земельный участок | | - Граница земельного участка |
| | - Граница земельного участка в составе Единого землепользования | | - Граница кадастрового квартала |
| | - Характерная точка границы земельного участка, сведения о которой отсутствуют в ЕГРН, местоположение которой определено при кадастровых работах (новая характерная точка) | 47:20:1010001 | - Номер кадастрового квартала |